


末吉小学校改築敷地現況平面図

S=1 : 500

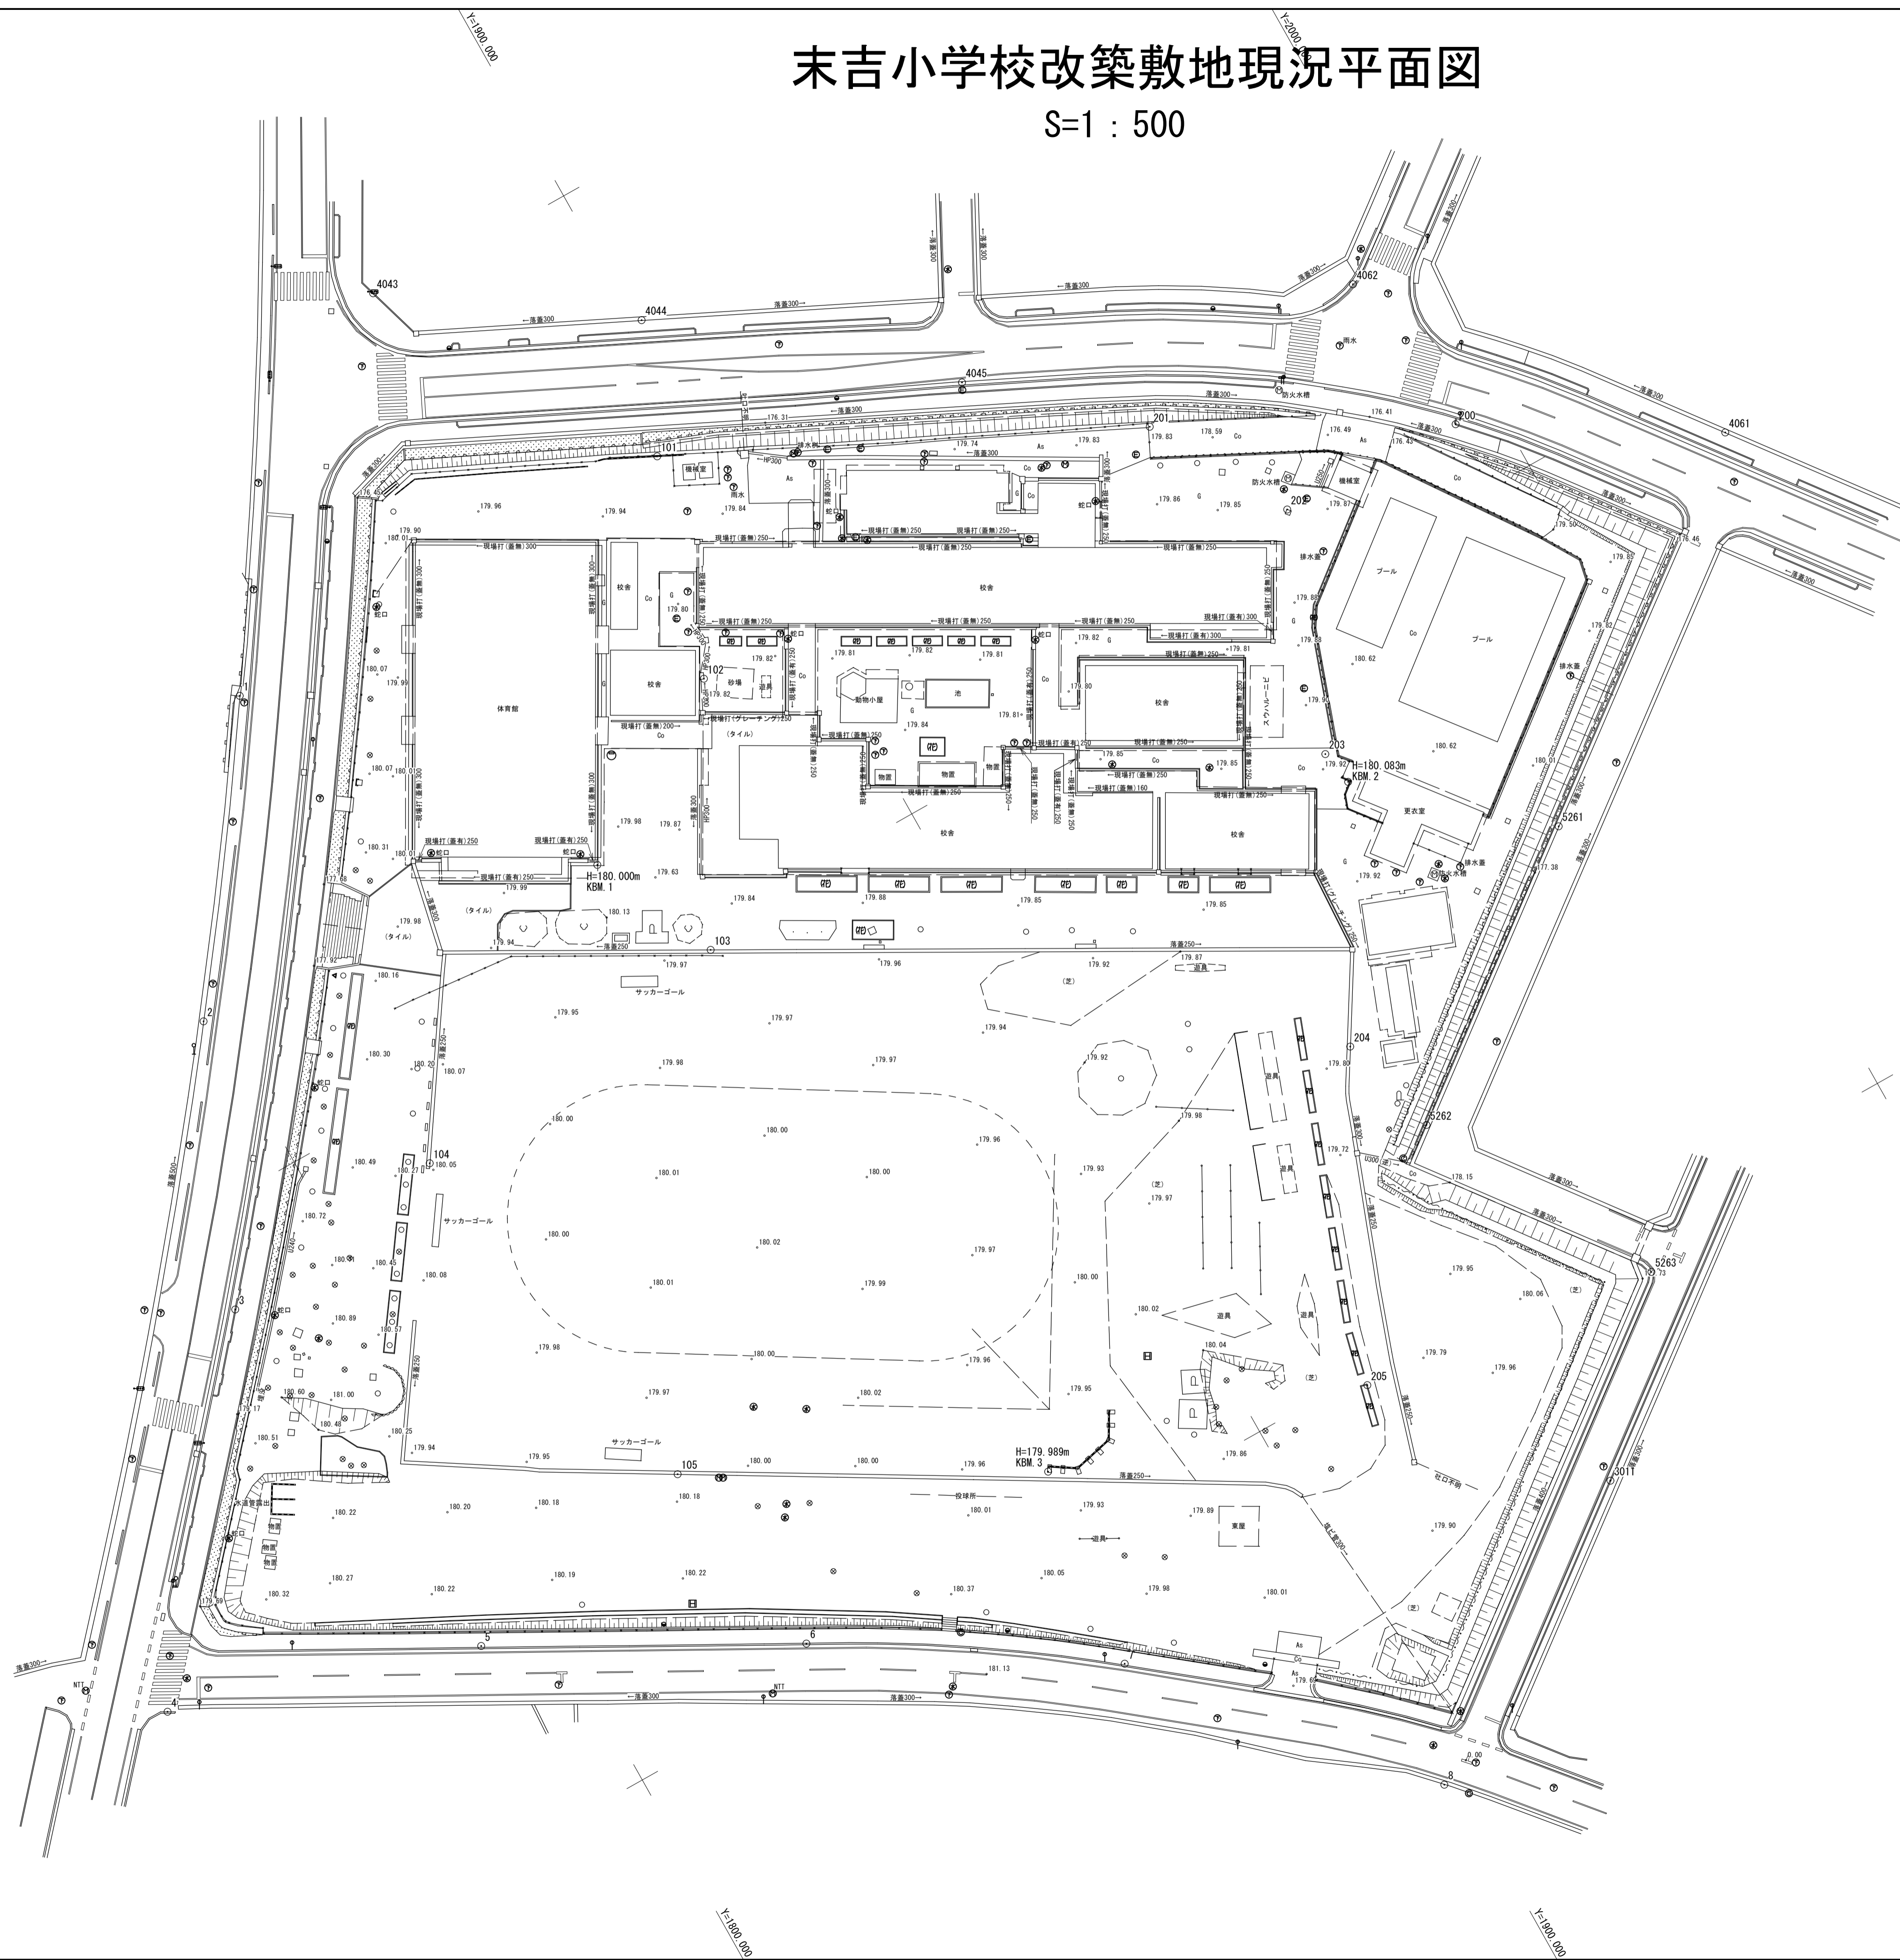

曾於市まちづくり推進課	
工事名	令和5年度 末吉小学校改築敷地現況測量 工事
河川名	末吉小学校
工事箇所	曾於郡末吉町上町地内
図面種類	平面図
縮尺	S=1 : 500
図面番号	全 1 葉第 1 号