


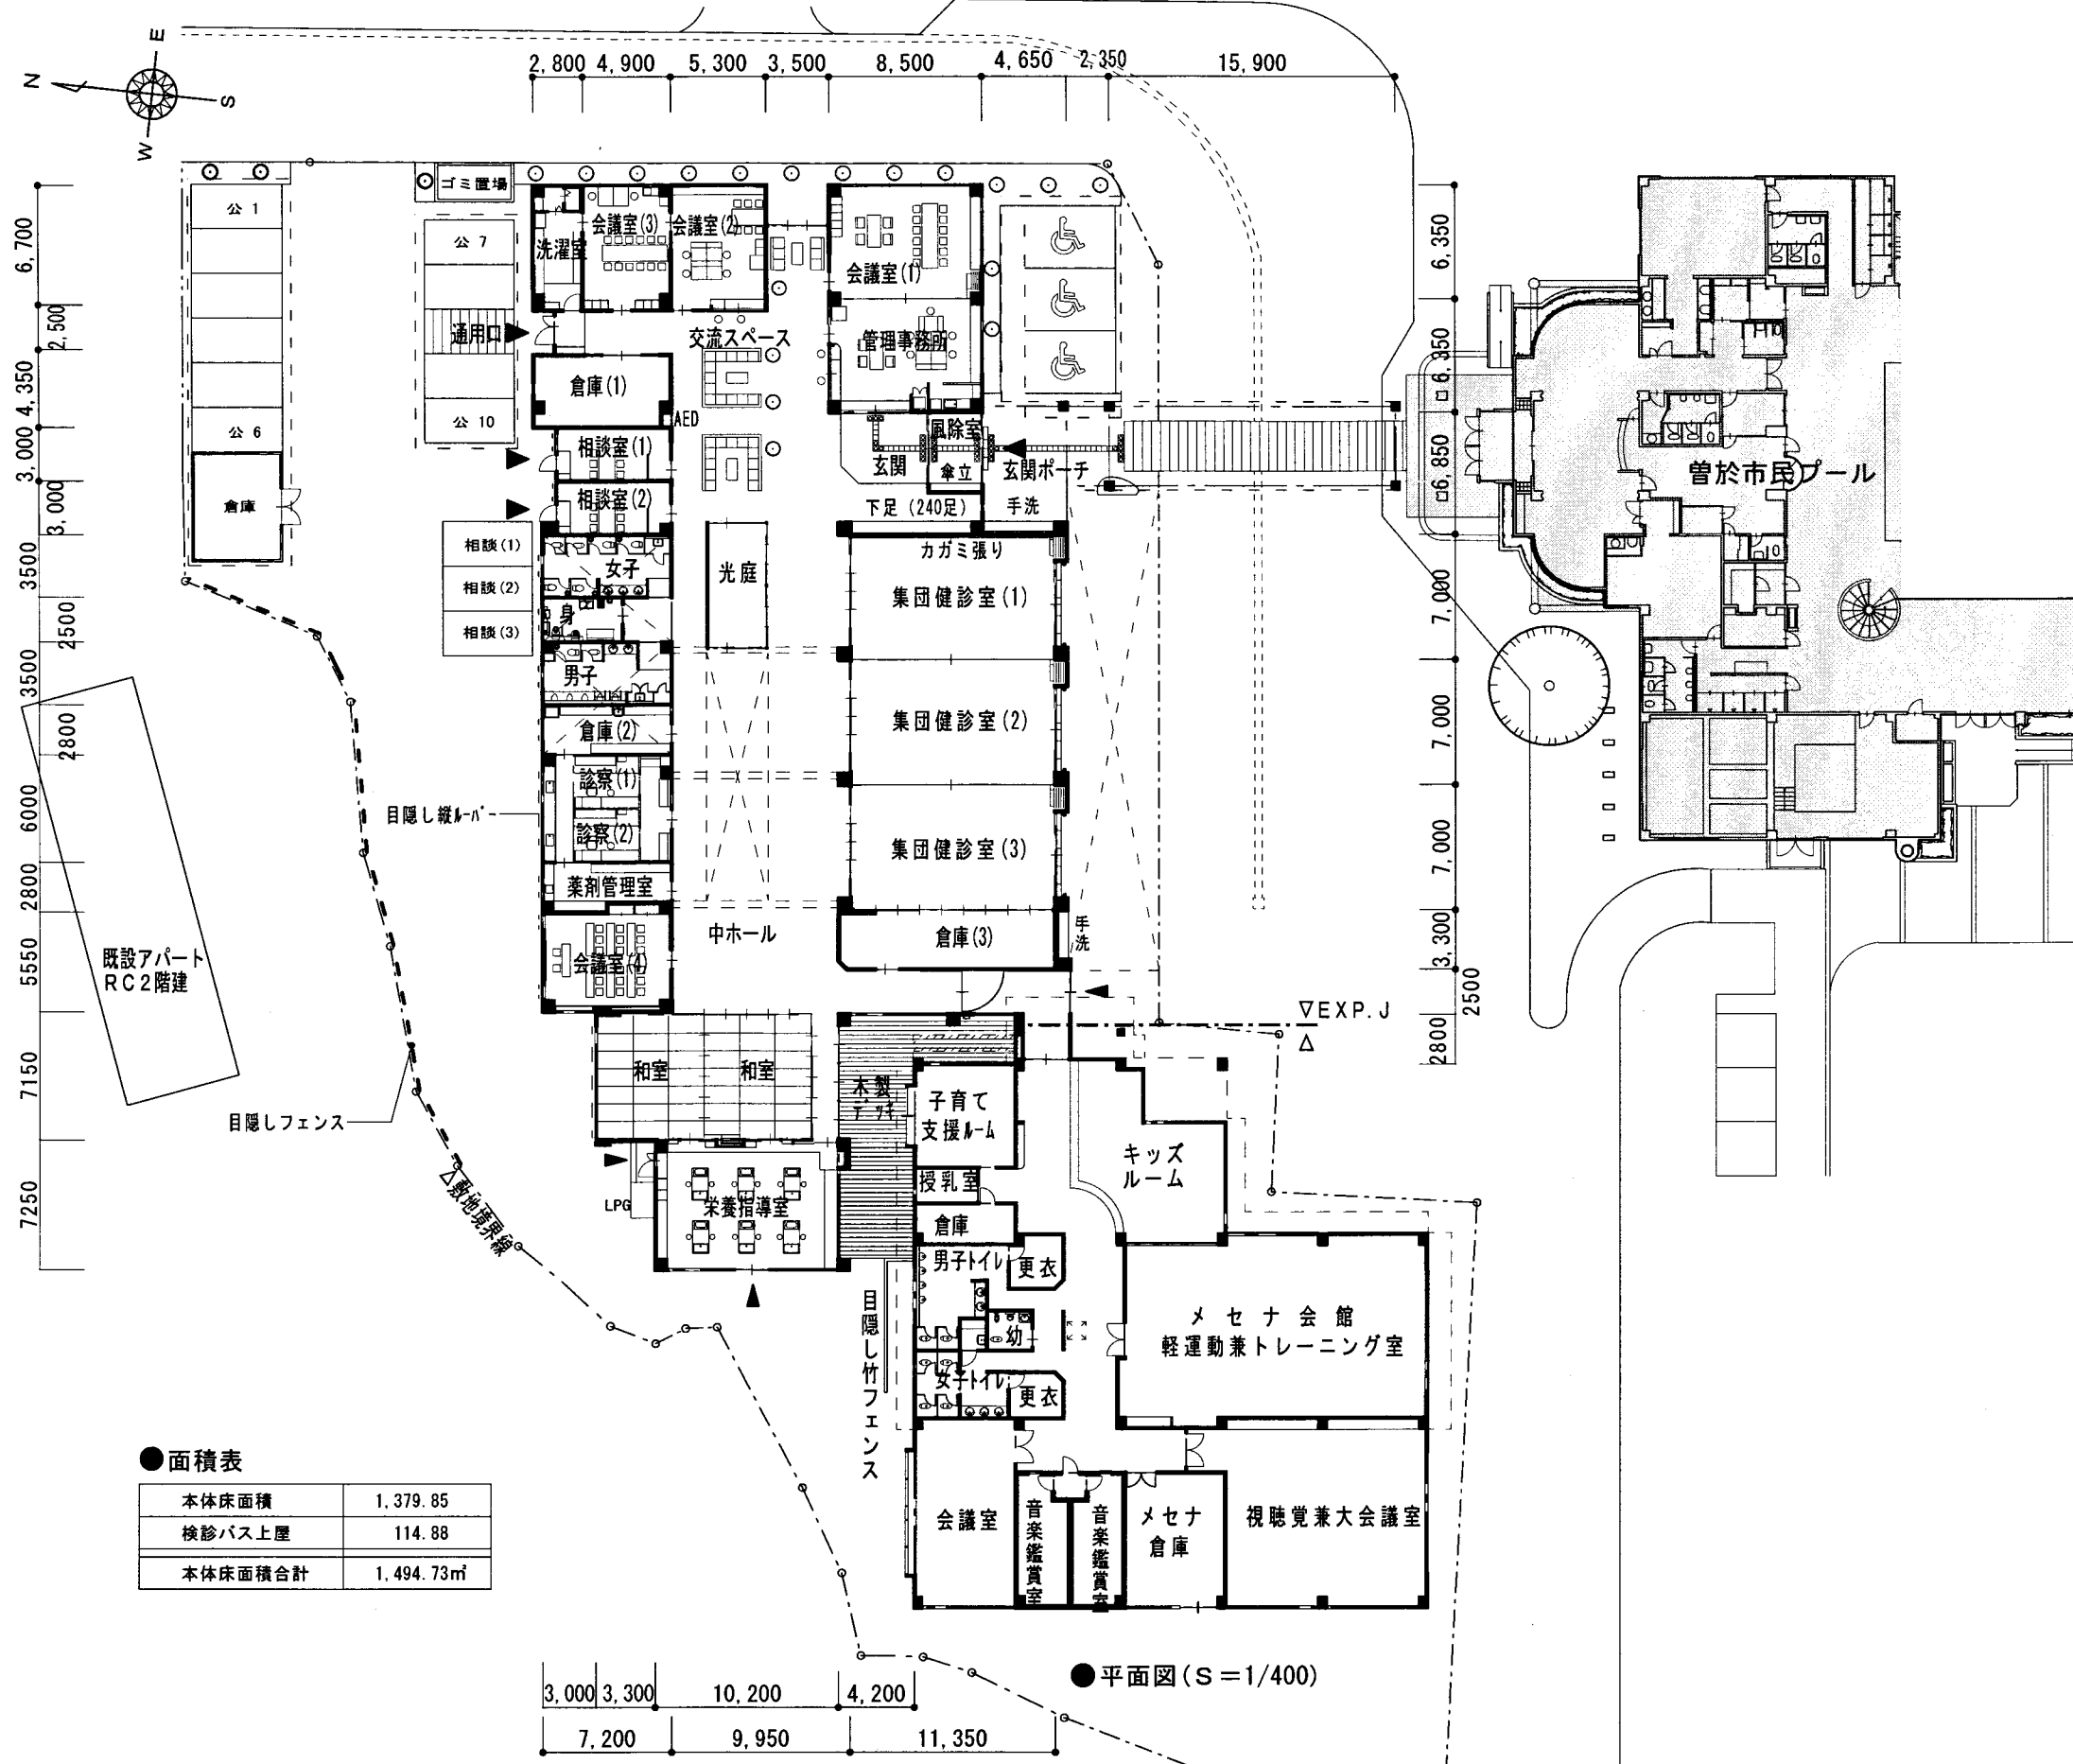

●面積表

本体床面積	1,379.85
検診バス上屋	114.88
本体床面積合計	1,494.73㎡

●平面図 (S=1/400)