


旧財部北小学校及び旧財部北保育所
位置図及び現況写真

旧財部北小学校


総面積 14,466 m²

今回貸付面積 校舎・裏庭 4,000 m²

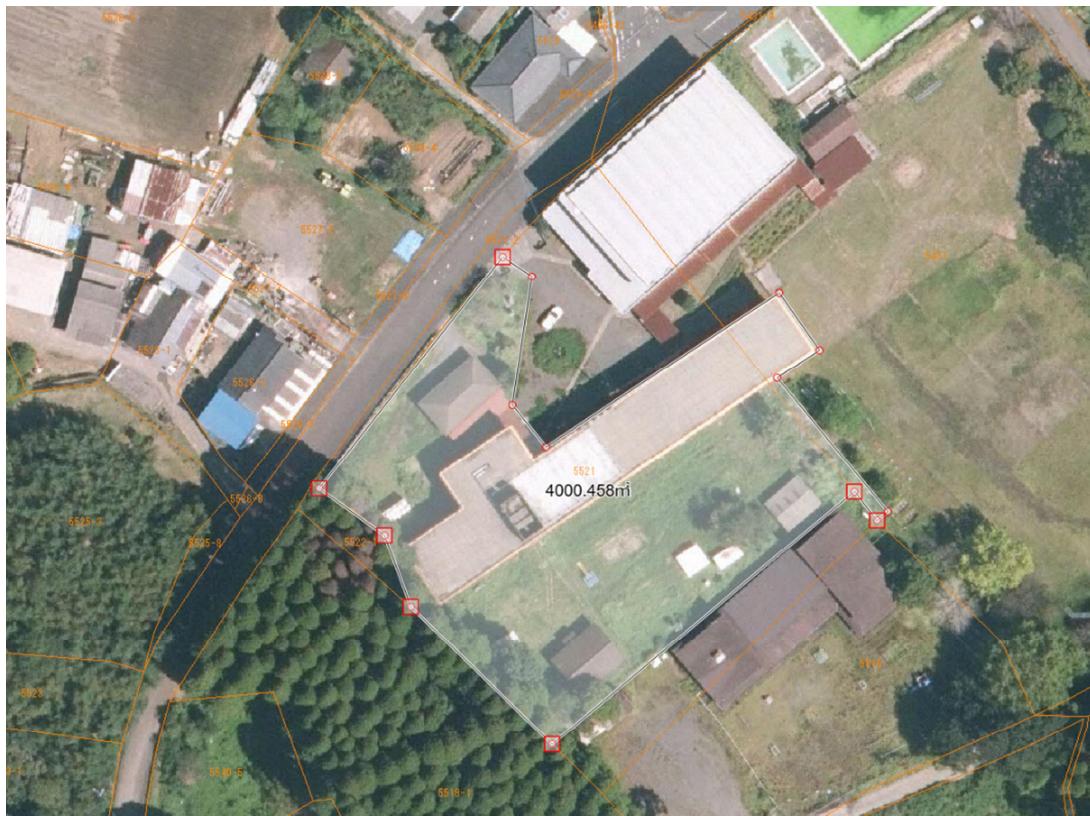


[illegible]

平面図

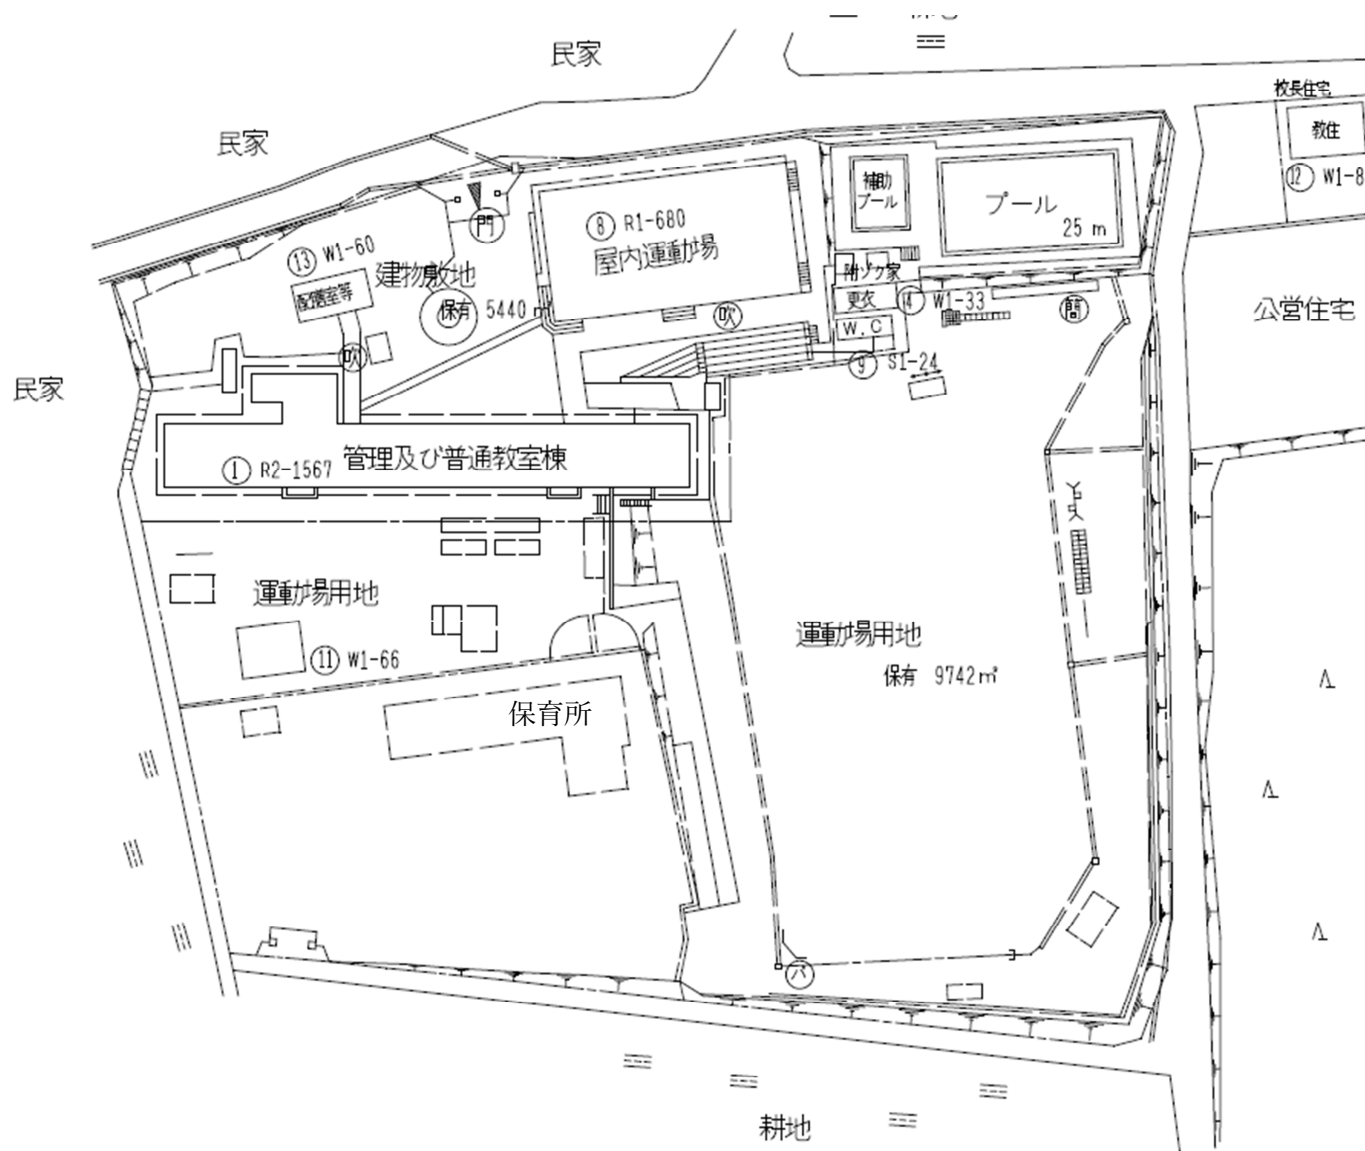

旧財部北小学校平面図

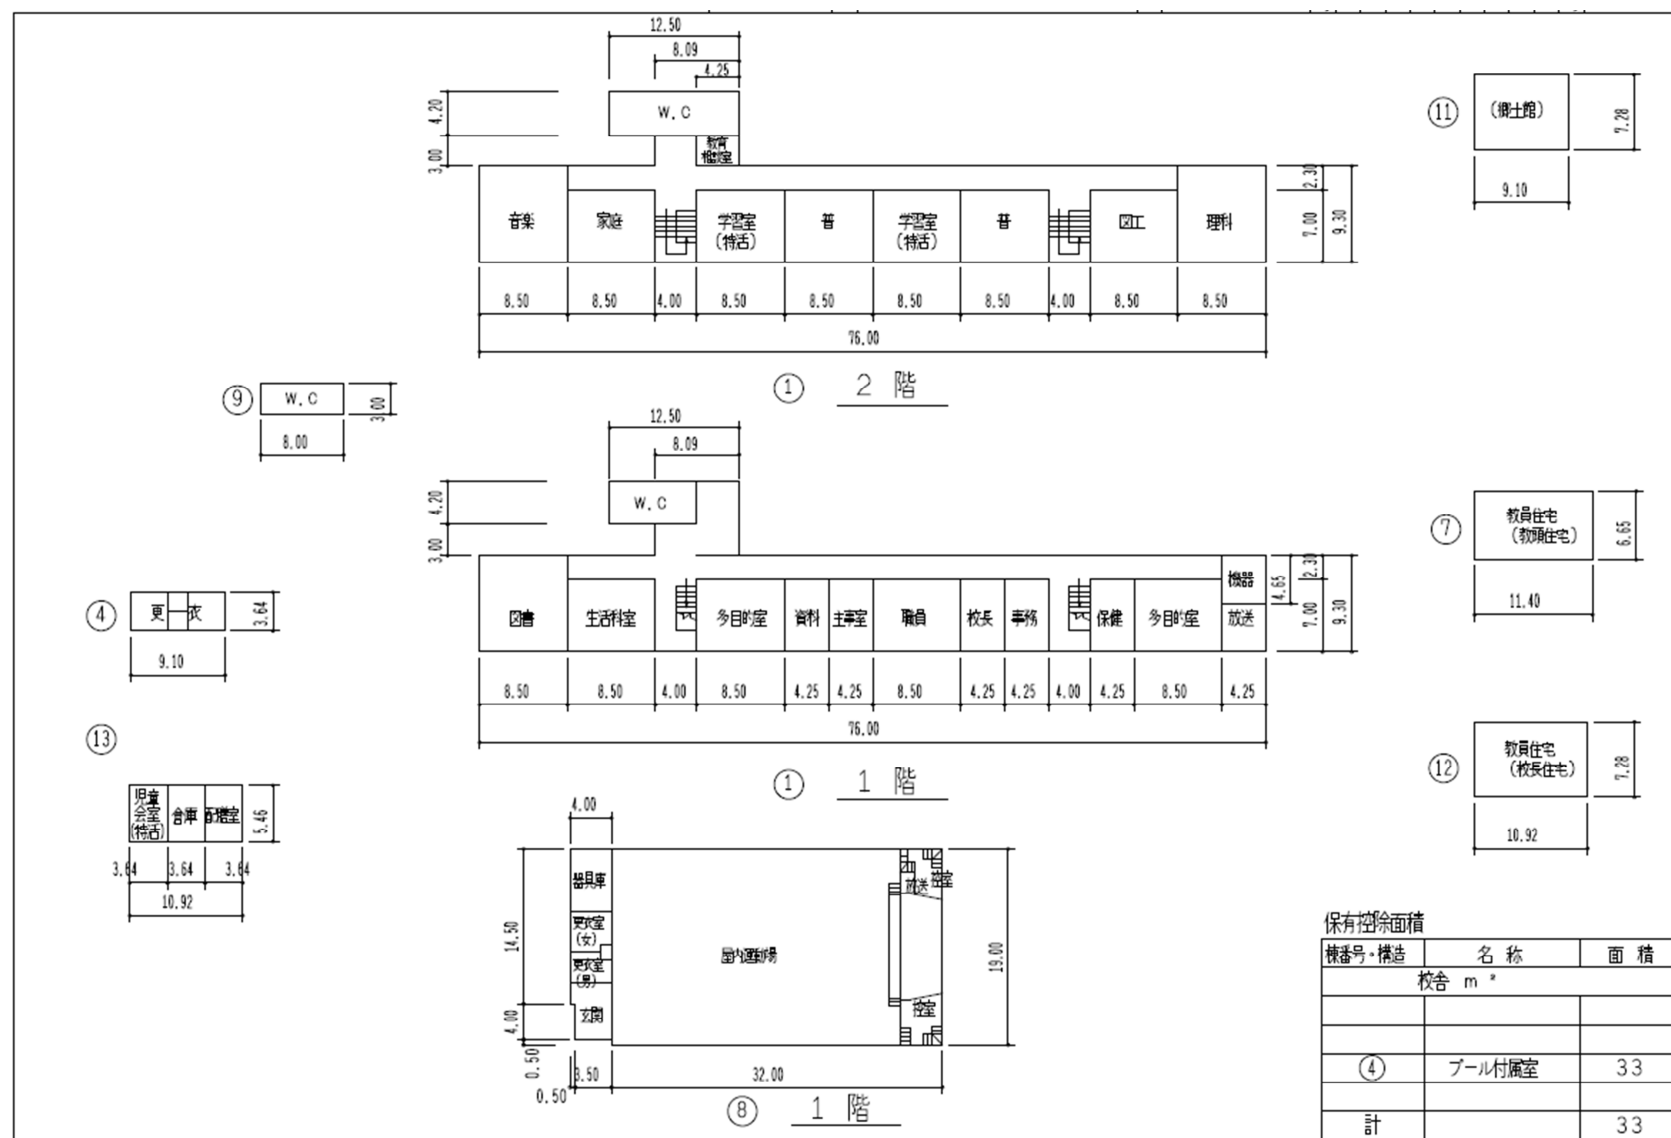



校舎



屋内運動場（体育館）




プール及びプール付属屋



屋外運動場（グラウンド）

旧財部保育所平面図

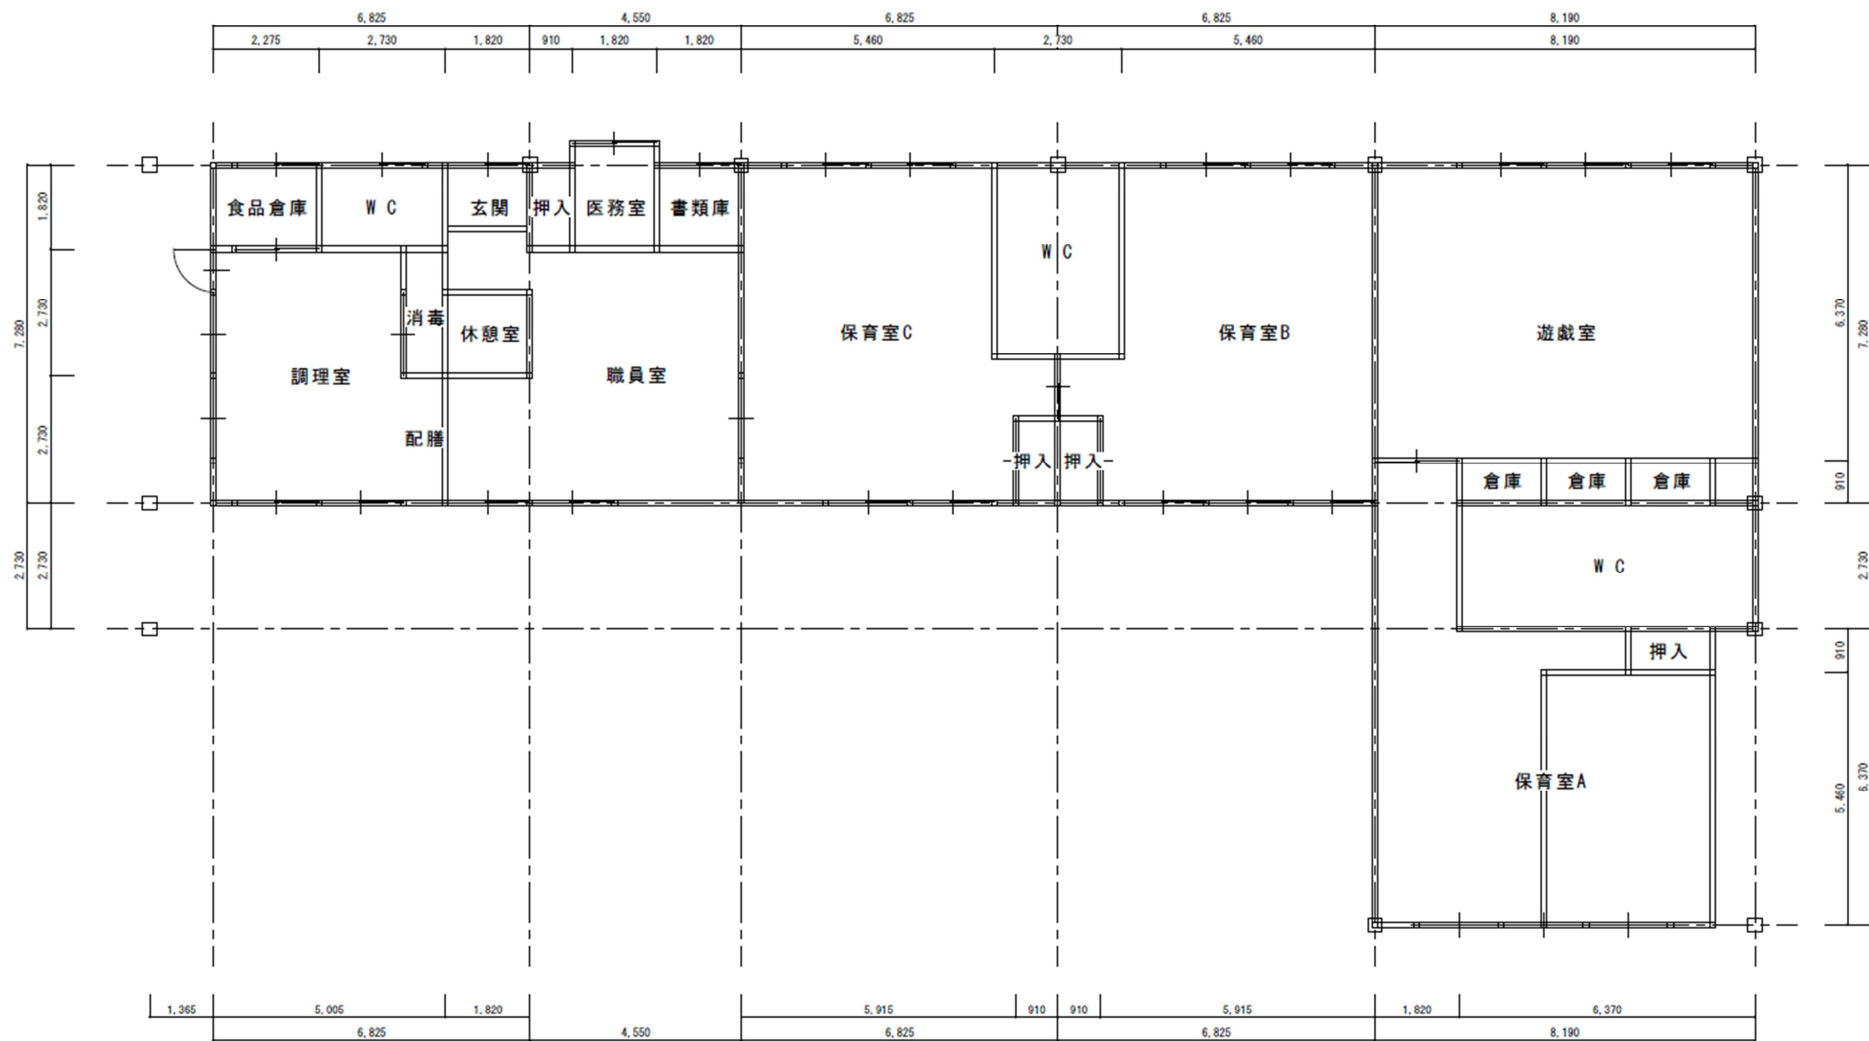



園舎



保育園倉庫

旧財部南中学校
位置図及び現況写真

旧財部南中学校

総面積 22,821 m²

今回貸付面積 校舎・中庭 4,600 m²



位置図



(平成23年度)

施設の配置図

縮尺

0 10 20 30 40 50

学校名

財部南中学校

調査年度

4

6

2

1

7

4

2

1

8

726

凡 例

建 物

- ⑩ 未とりこなし
建物
- ⑨ 危険建物
- ⑧ 借用建物
- ⑦ 一時使用建物
- ⑥ 屋外教育環境
整備事業によ
るもの


建物以外の工作物

- ⑤ 自転車置場
- ④ 倉庫
- ③ 吹抜けの
渡廊下
- ② 温室
- ① フェンス
- ① バリア
- ① 照明施設
- ① ゴミ置場

方 位




(北は上向き)

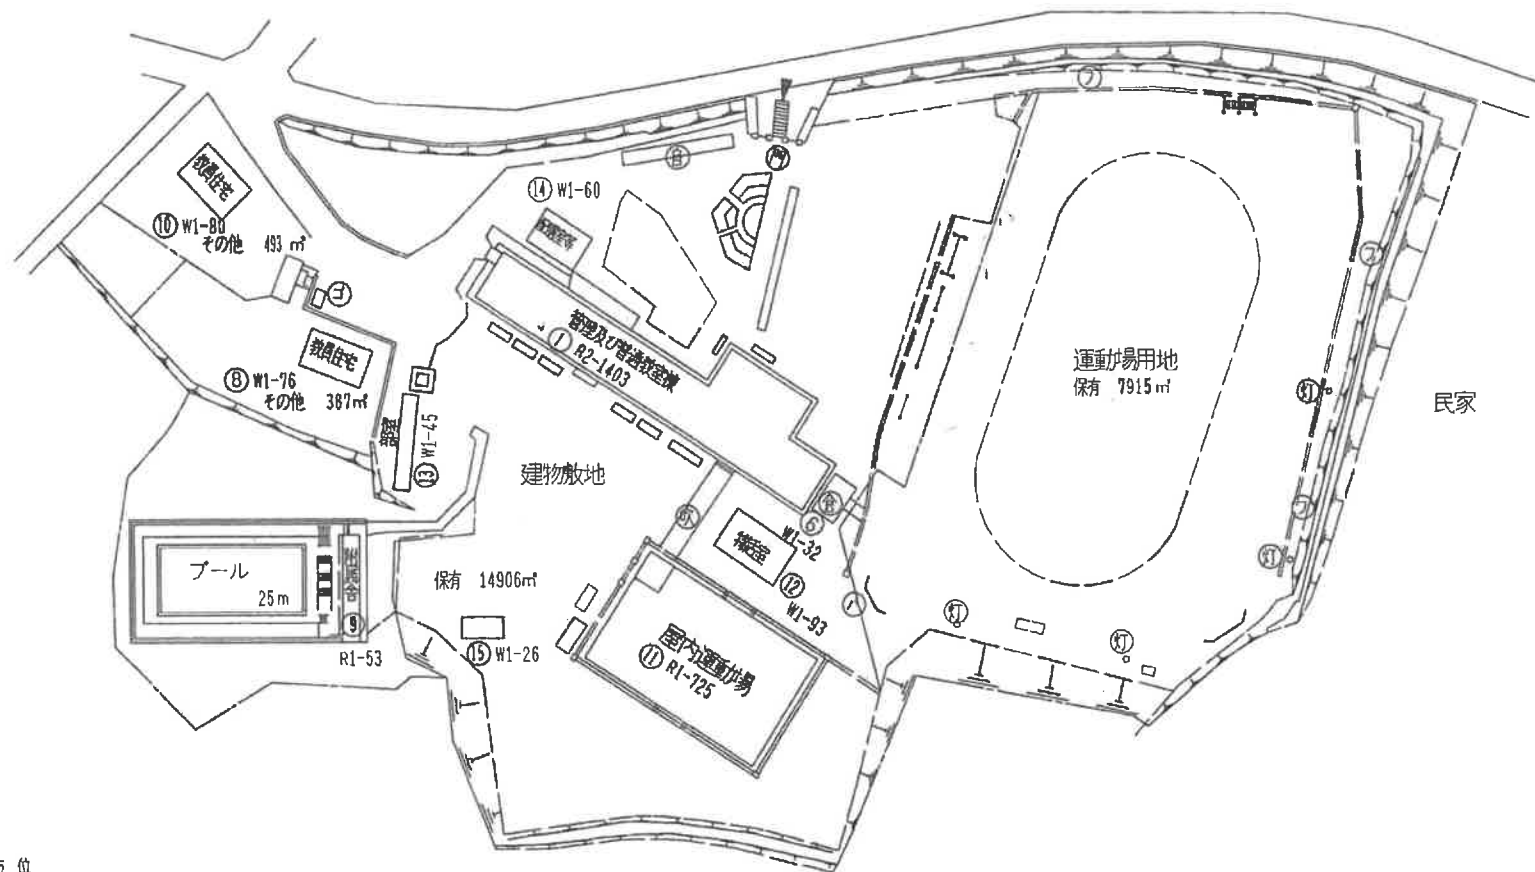

文 部 科 学 省

(平成23年度)

平面図

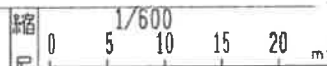


学校名


財部南中学校

国	都道府県	(市町村)	(学 校)	校舎番号
4	6	2	1	7
4	2	1	8	


726

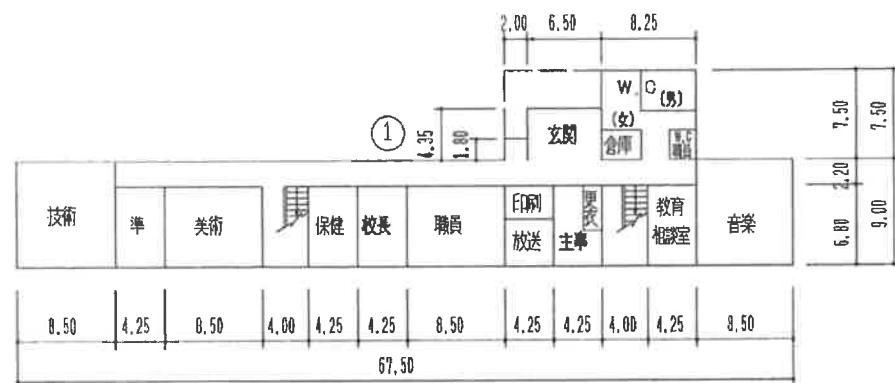


1 階

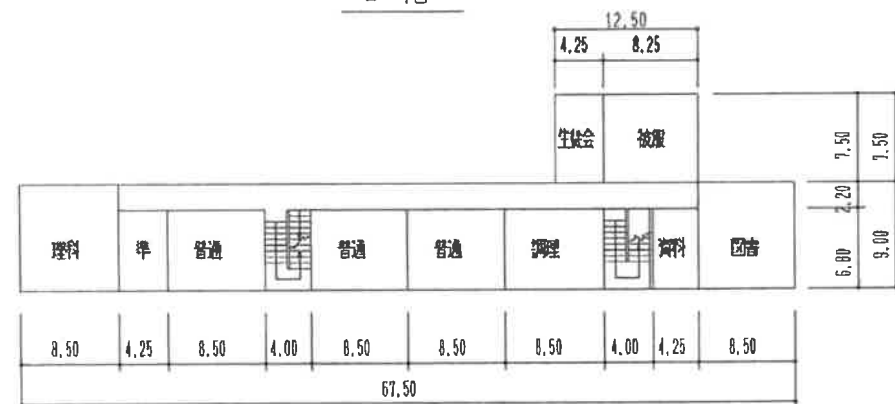


2 階

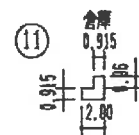

⑪

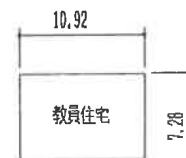

⑩

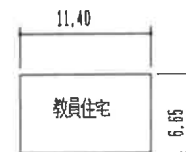

⑧




⑥

⑨

プール付属舎



⑫

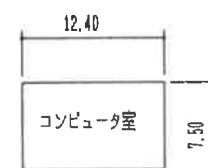

保有控除面積

棟番号・構造	名 称	面 積
	校舎 m ²	
⑨ R-1	プール付属室	53
計		53

文 部 科 学 省

外 観




1

階






旧大隅学校給食センター 位置図及び現況写真

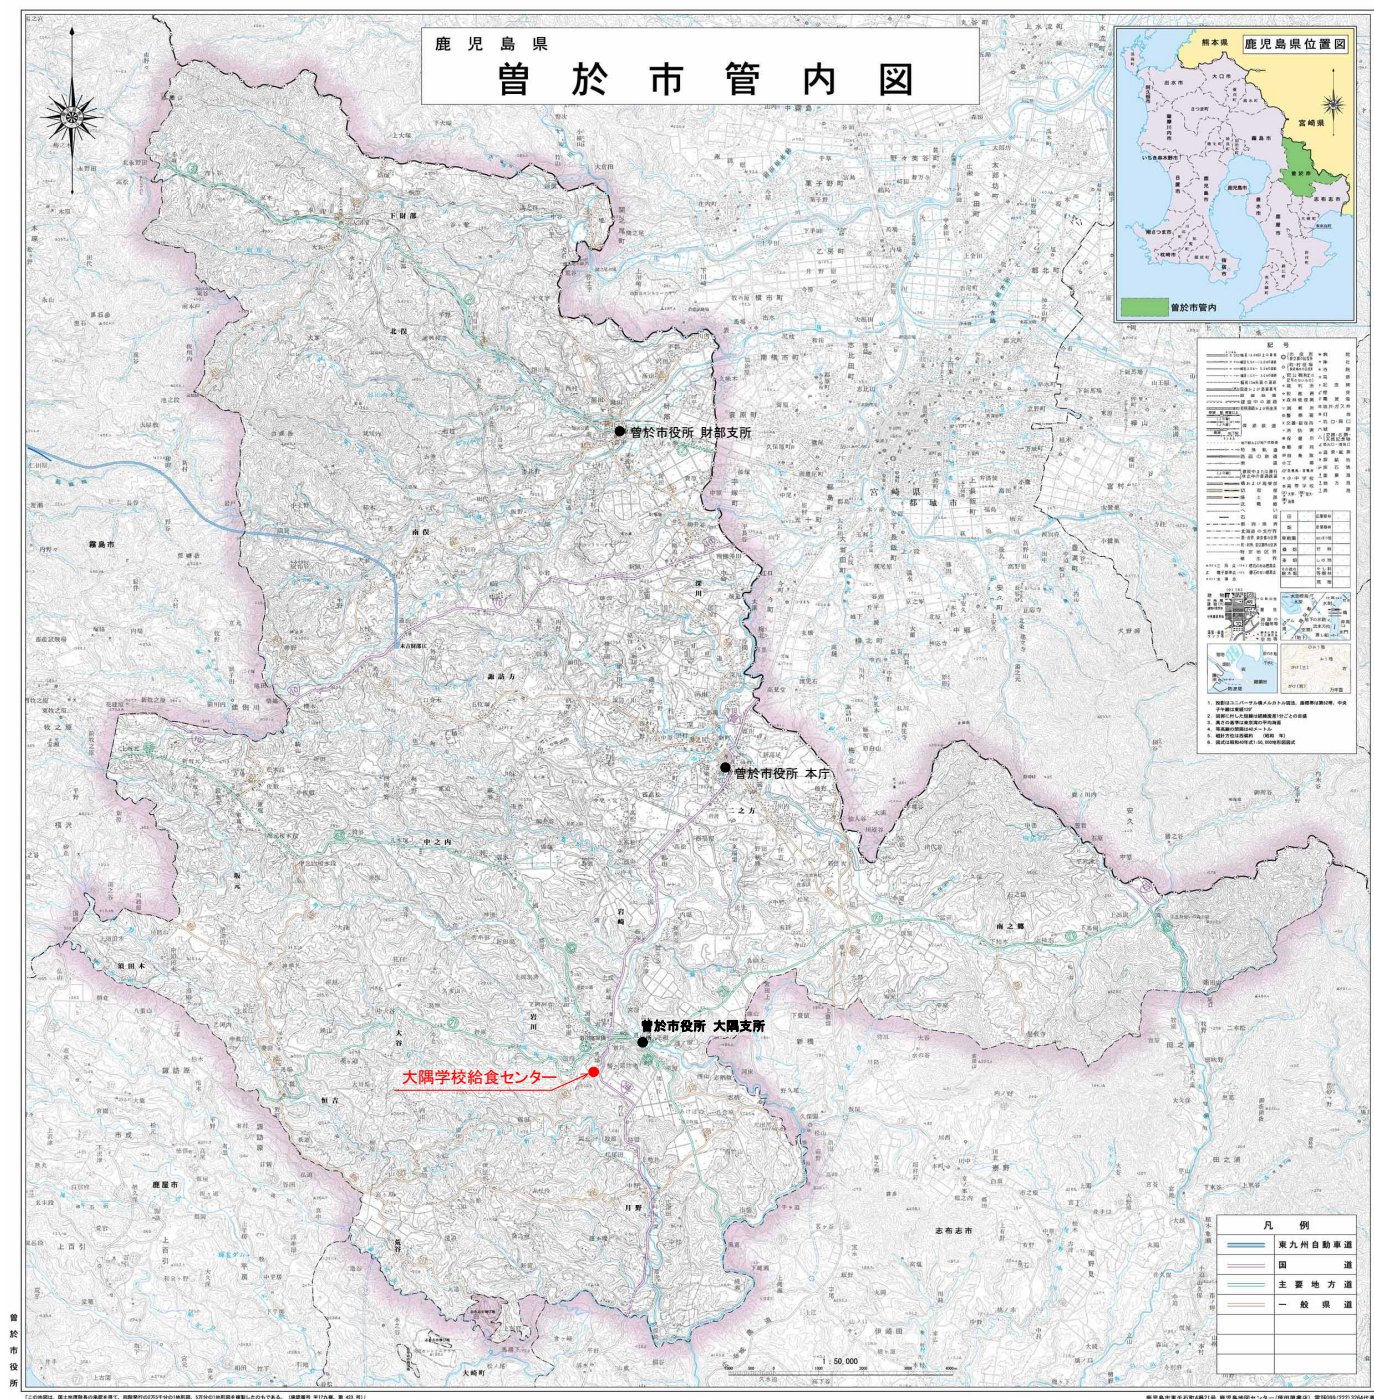

(平成30年度)

施設の配置図

縮尺

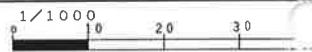

学校名

曾於市大隅
学校給食センター

調査番号

(都道府県)
4:6

(市町村)
2:1:7

(学校)
K:0:8:4


整理番号

7 1 1

凡 例

建物

- ㉔ 米とりこわし建物
- ㉕ 危険建物
- ㉖ 借用建物
- ㉗ 一時使用建物
- ㉘ 屋外教育環境整備事業によるもの
- ㉙ 自転車置場
- ㉚ 倉庫
- ㉛ 吹込建具丁
- ㉜ 相撲場
- ㉝ 正門・通門
- ㉞ 湯室
- ㉟ 動物小屋
- ㊱ 簡易な小規模構造物
- ㊲ 観望所
- ㊳ 花壇
- ㊴ フロント
- ㊵ キュービクル
- ㊶ 登木槽

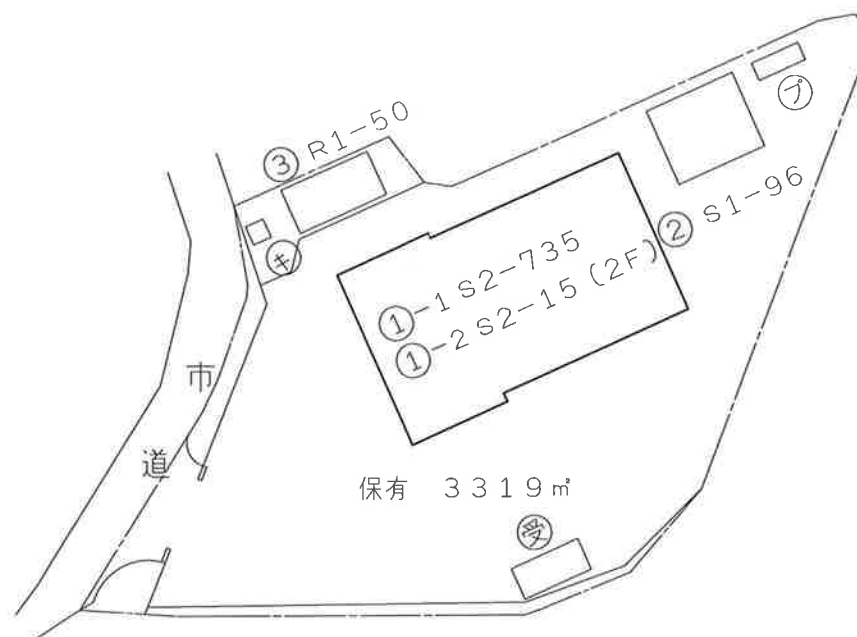


(平成30年度)

平面図

縮尺

1/500

 

学校名

苗於市大隅
学校給食センター

調査番号


(都道府県)
46

(市町村)
2117


(学校)
K0084

整理番号

711

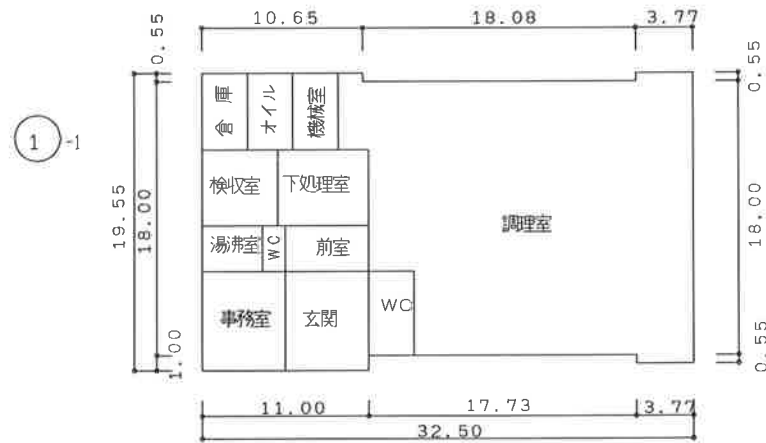


1階 給食センター棟

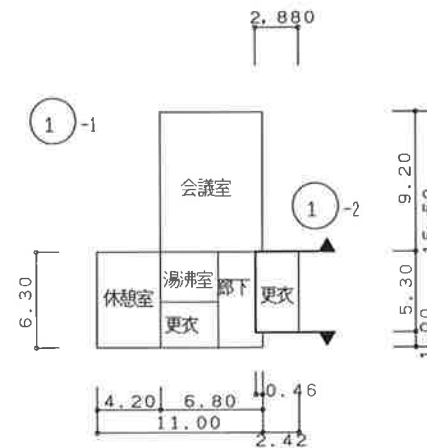

2階 給食センター棟




2 1階 車庫棟

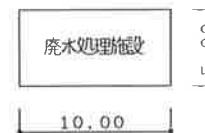

3 廃木処理施設棟

大隅学校給食センター図面

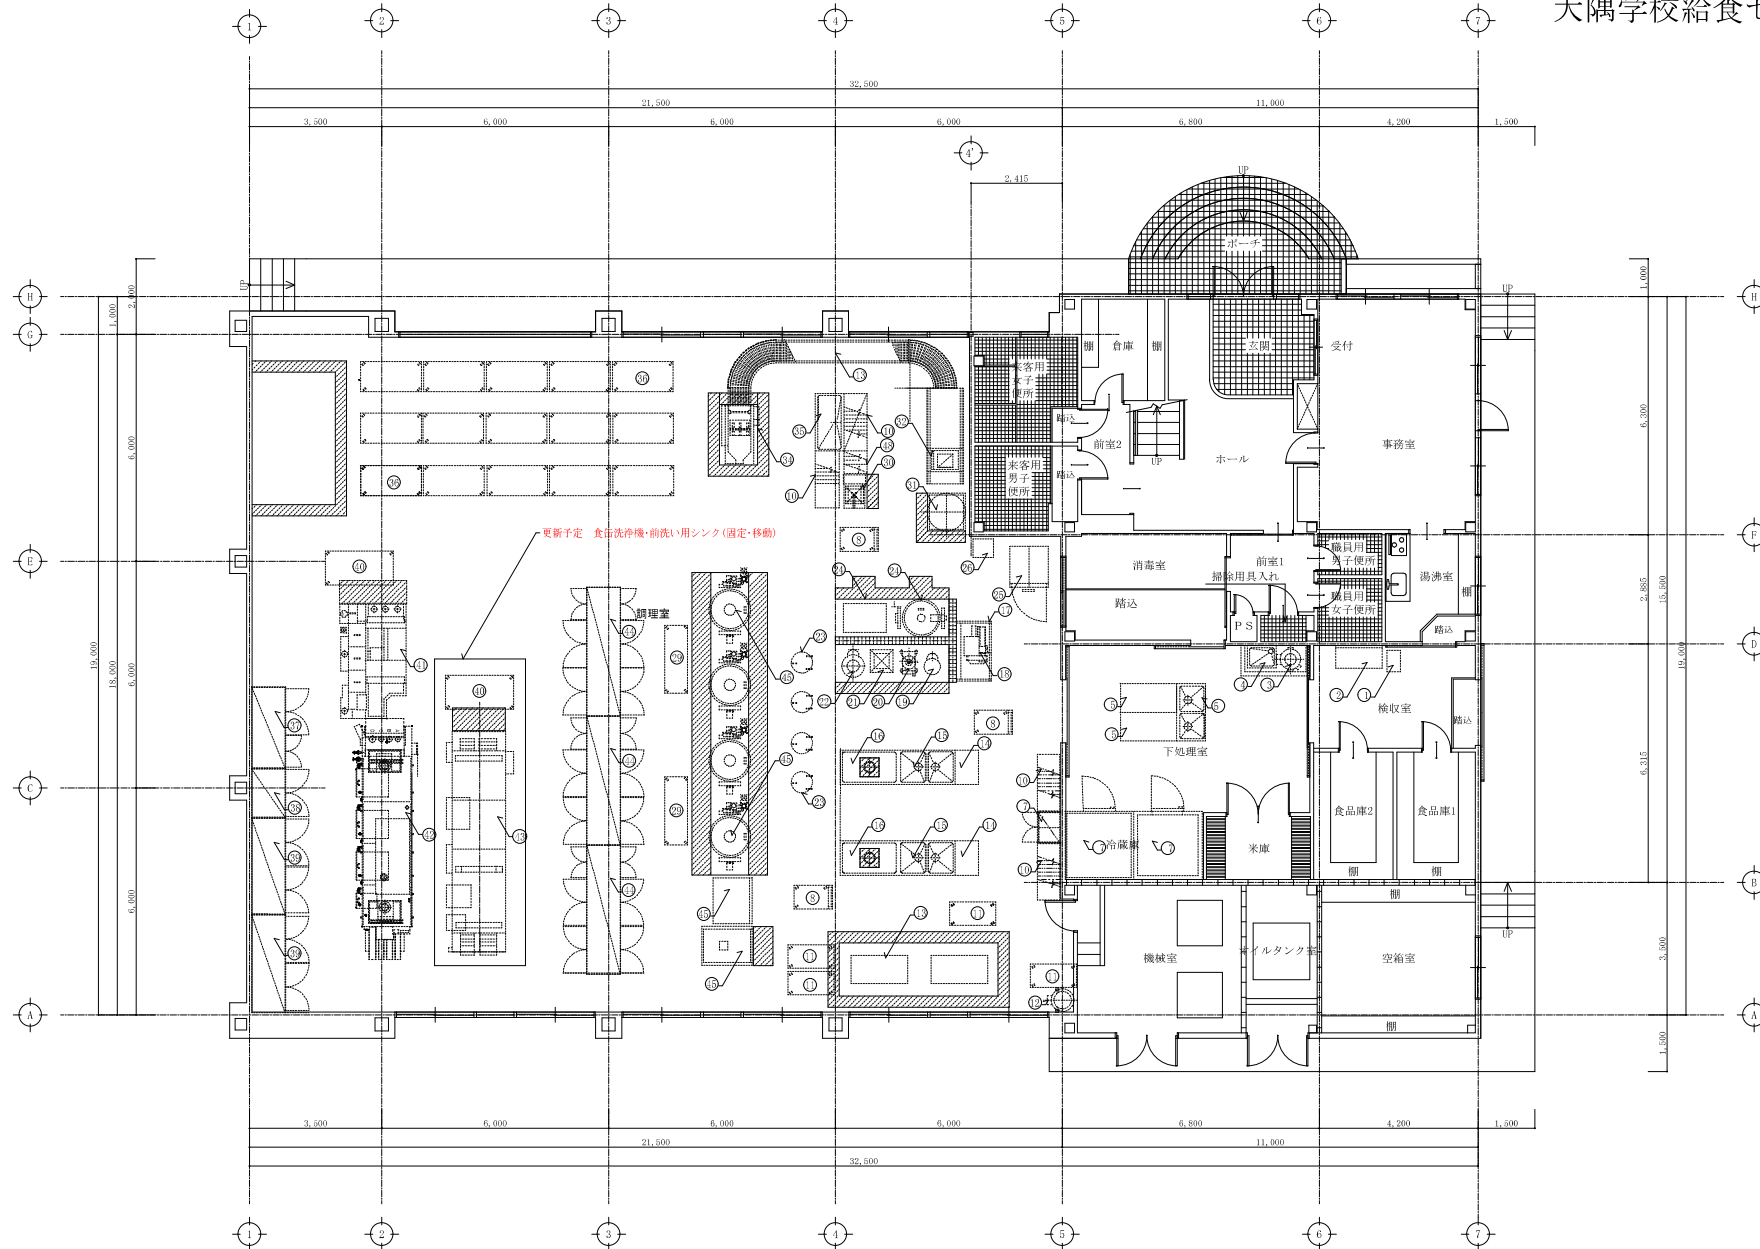

訂正	年 月 日	曾於市役所 教育委員会総務課 TEL 096-45-3000 FAX 096-45-3116	製作年月日	工事名称 曾教28-7曾於市大隅学校給食センター食器洗浄機購入	設計番号	図面番号
	年 月 日					
	年 月 日					
	年 月 日					
		曾於市役所 教育委員会総務課	担当	図面内容 1階平面調理機器既存配置図	縮尺 1/100	整理番号 A-06

○大隅学校給食センター




○1階玄関




○事務所



○1階調理室

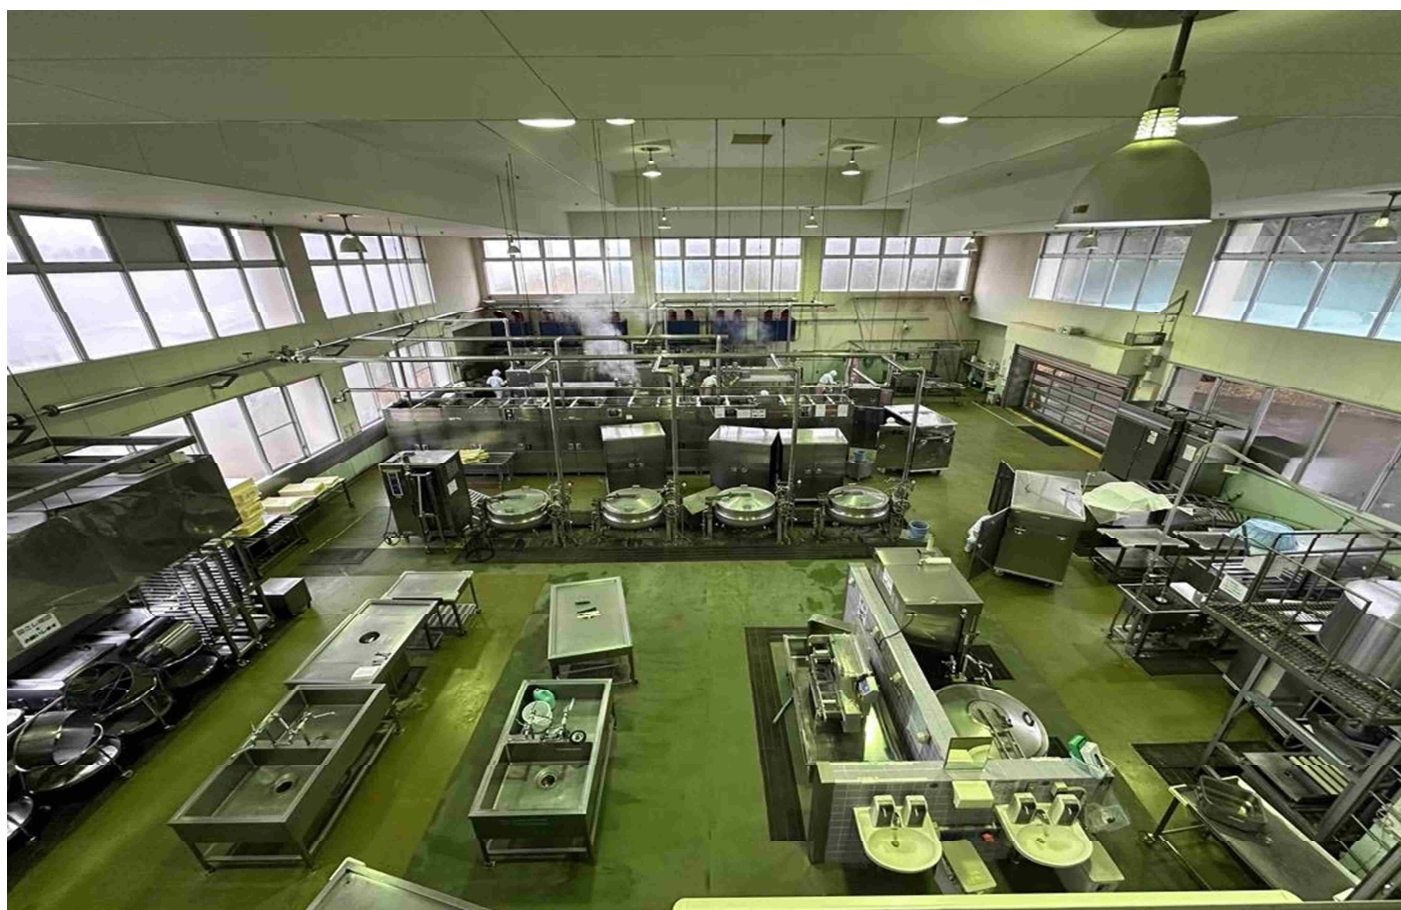


○2 階会議室

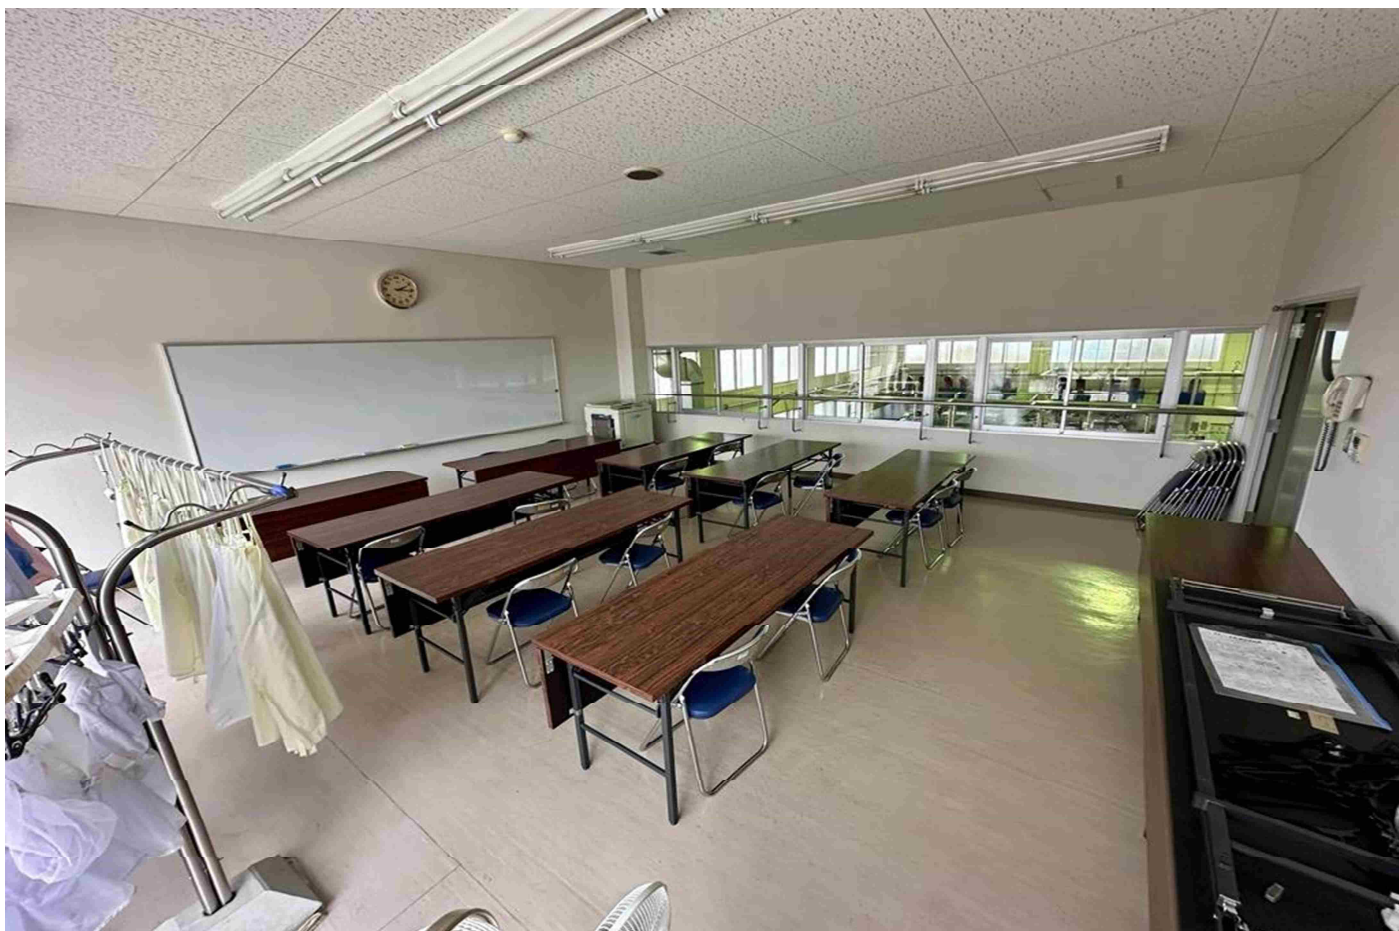

○2 階休憩室



○2 階更衣室

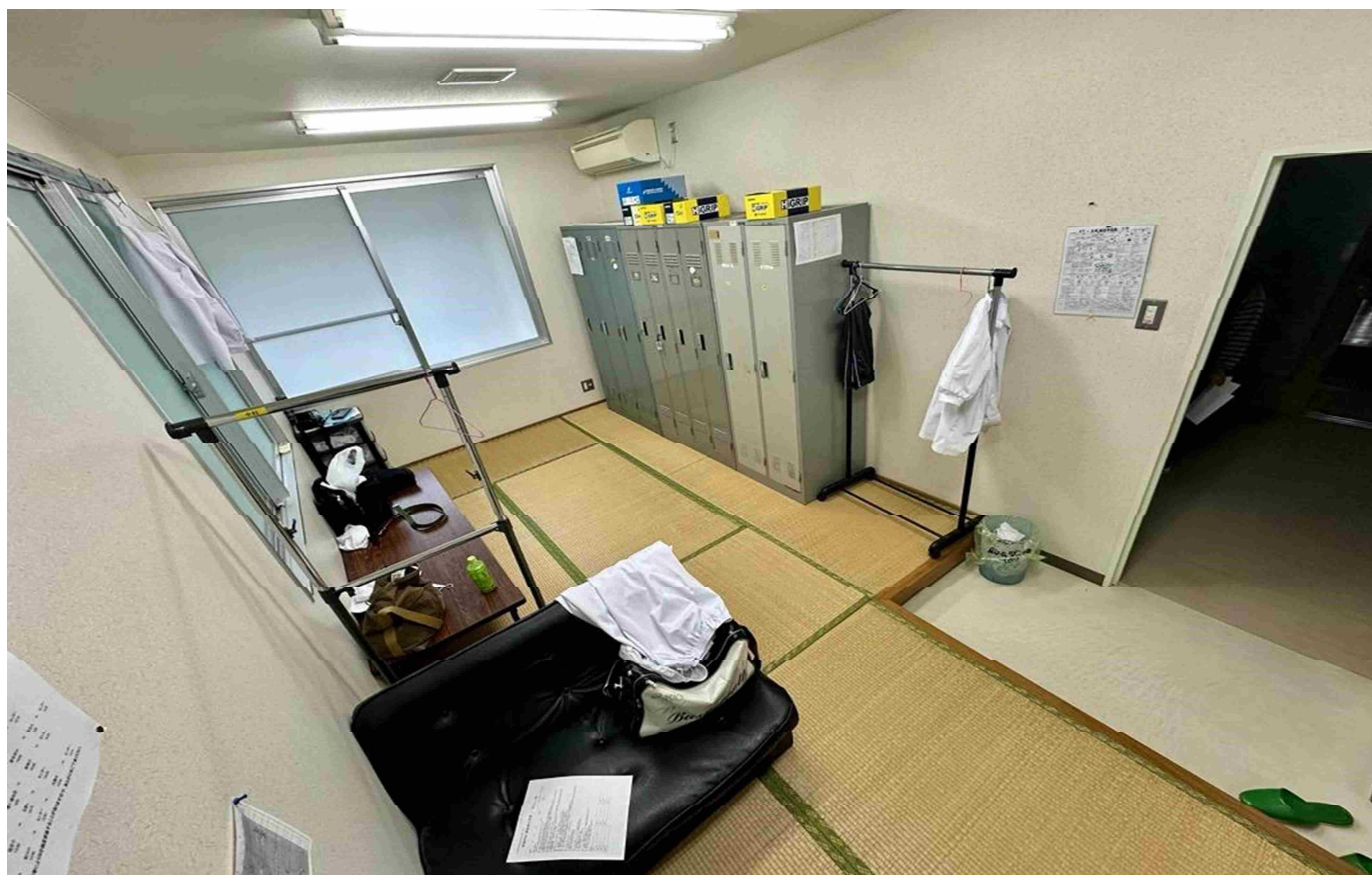

○車庫

