


令和4年度 搬出路網経路図(例)

公表図

S = 1 : 2000

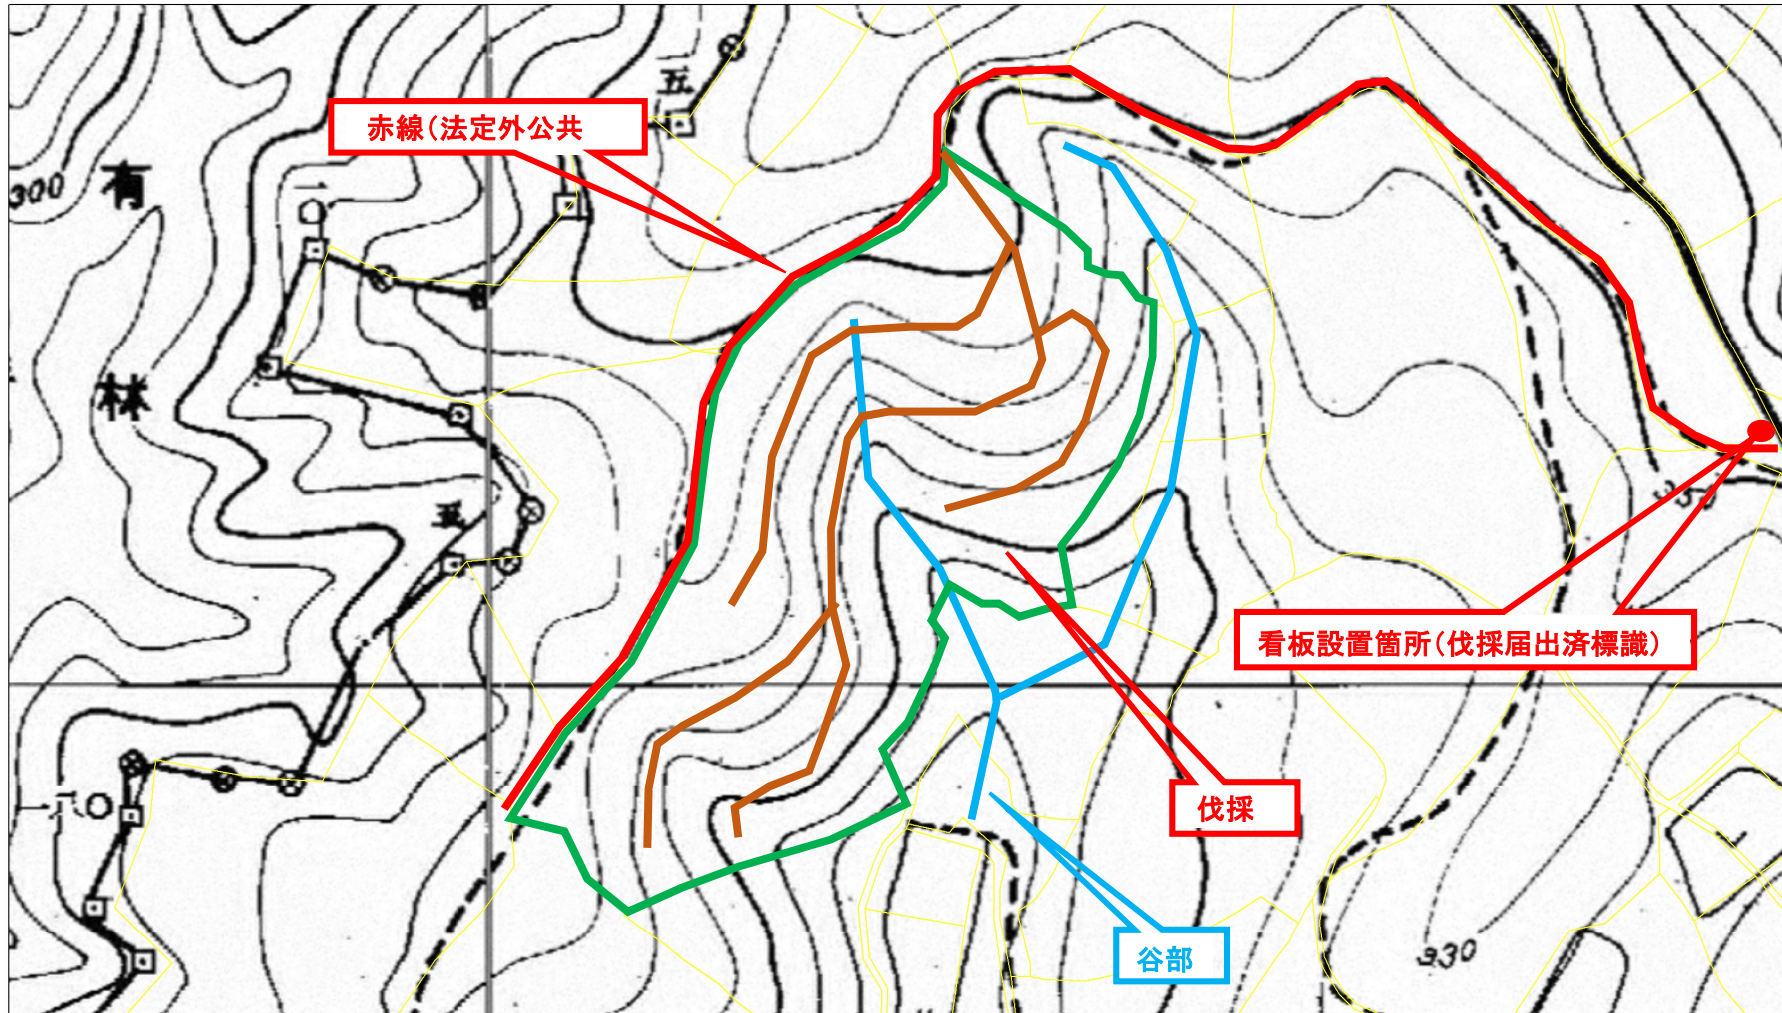

R4. 4. 1からの追加事項
※林内の集材路の配置を
図面に記入

留意点

1 集材路の配置は急勾配にしないこと(基本として幅員=2.5mとする)