




キープラン

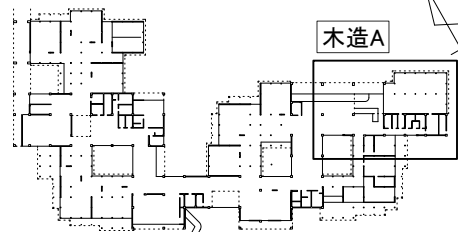

特記無き限り、RC柱:打ち放し仕上げ
特記無き限り、木柱:木材保護塗料WP2回塗り

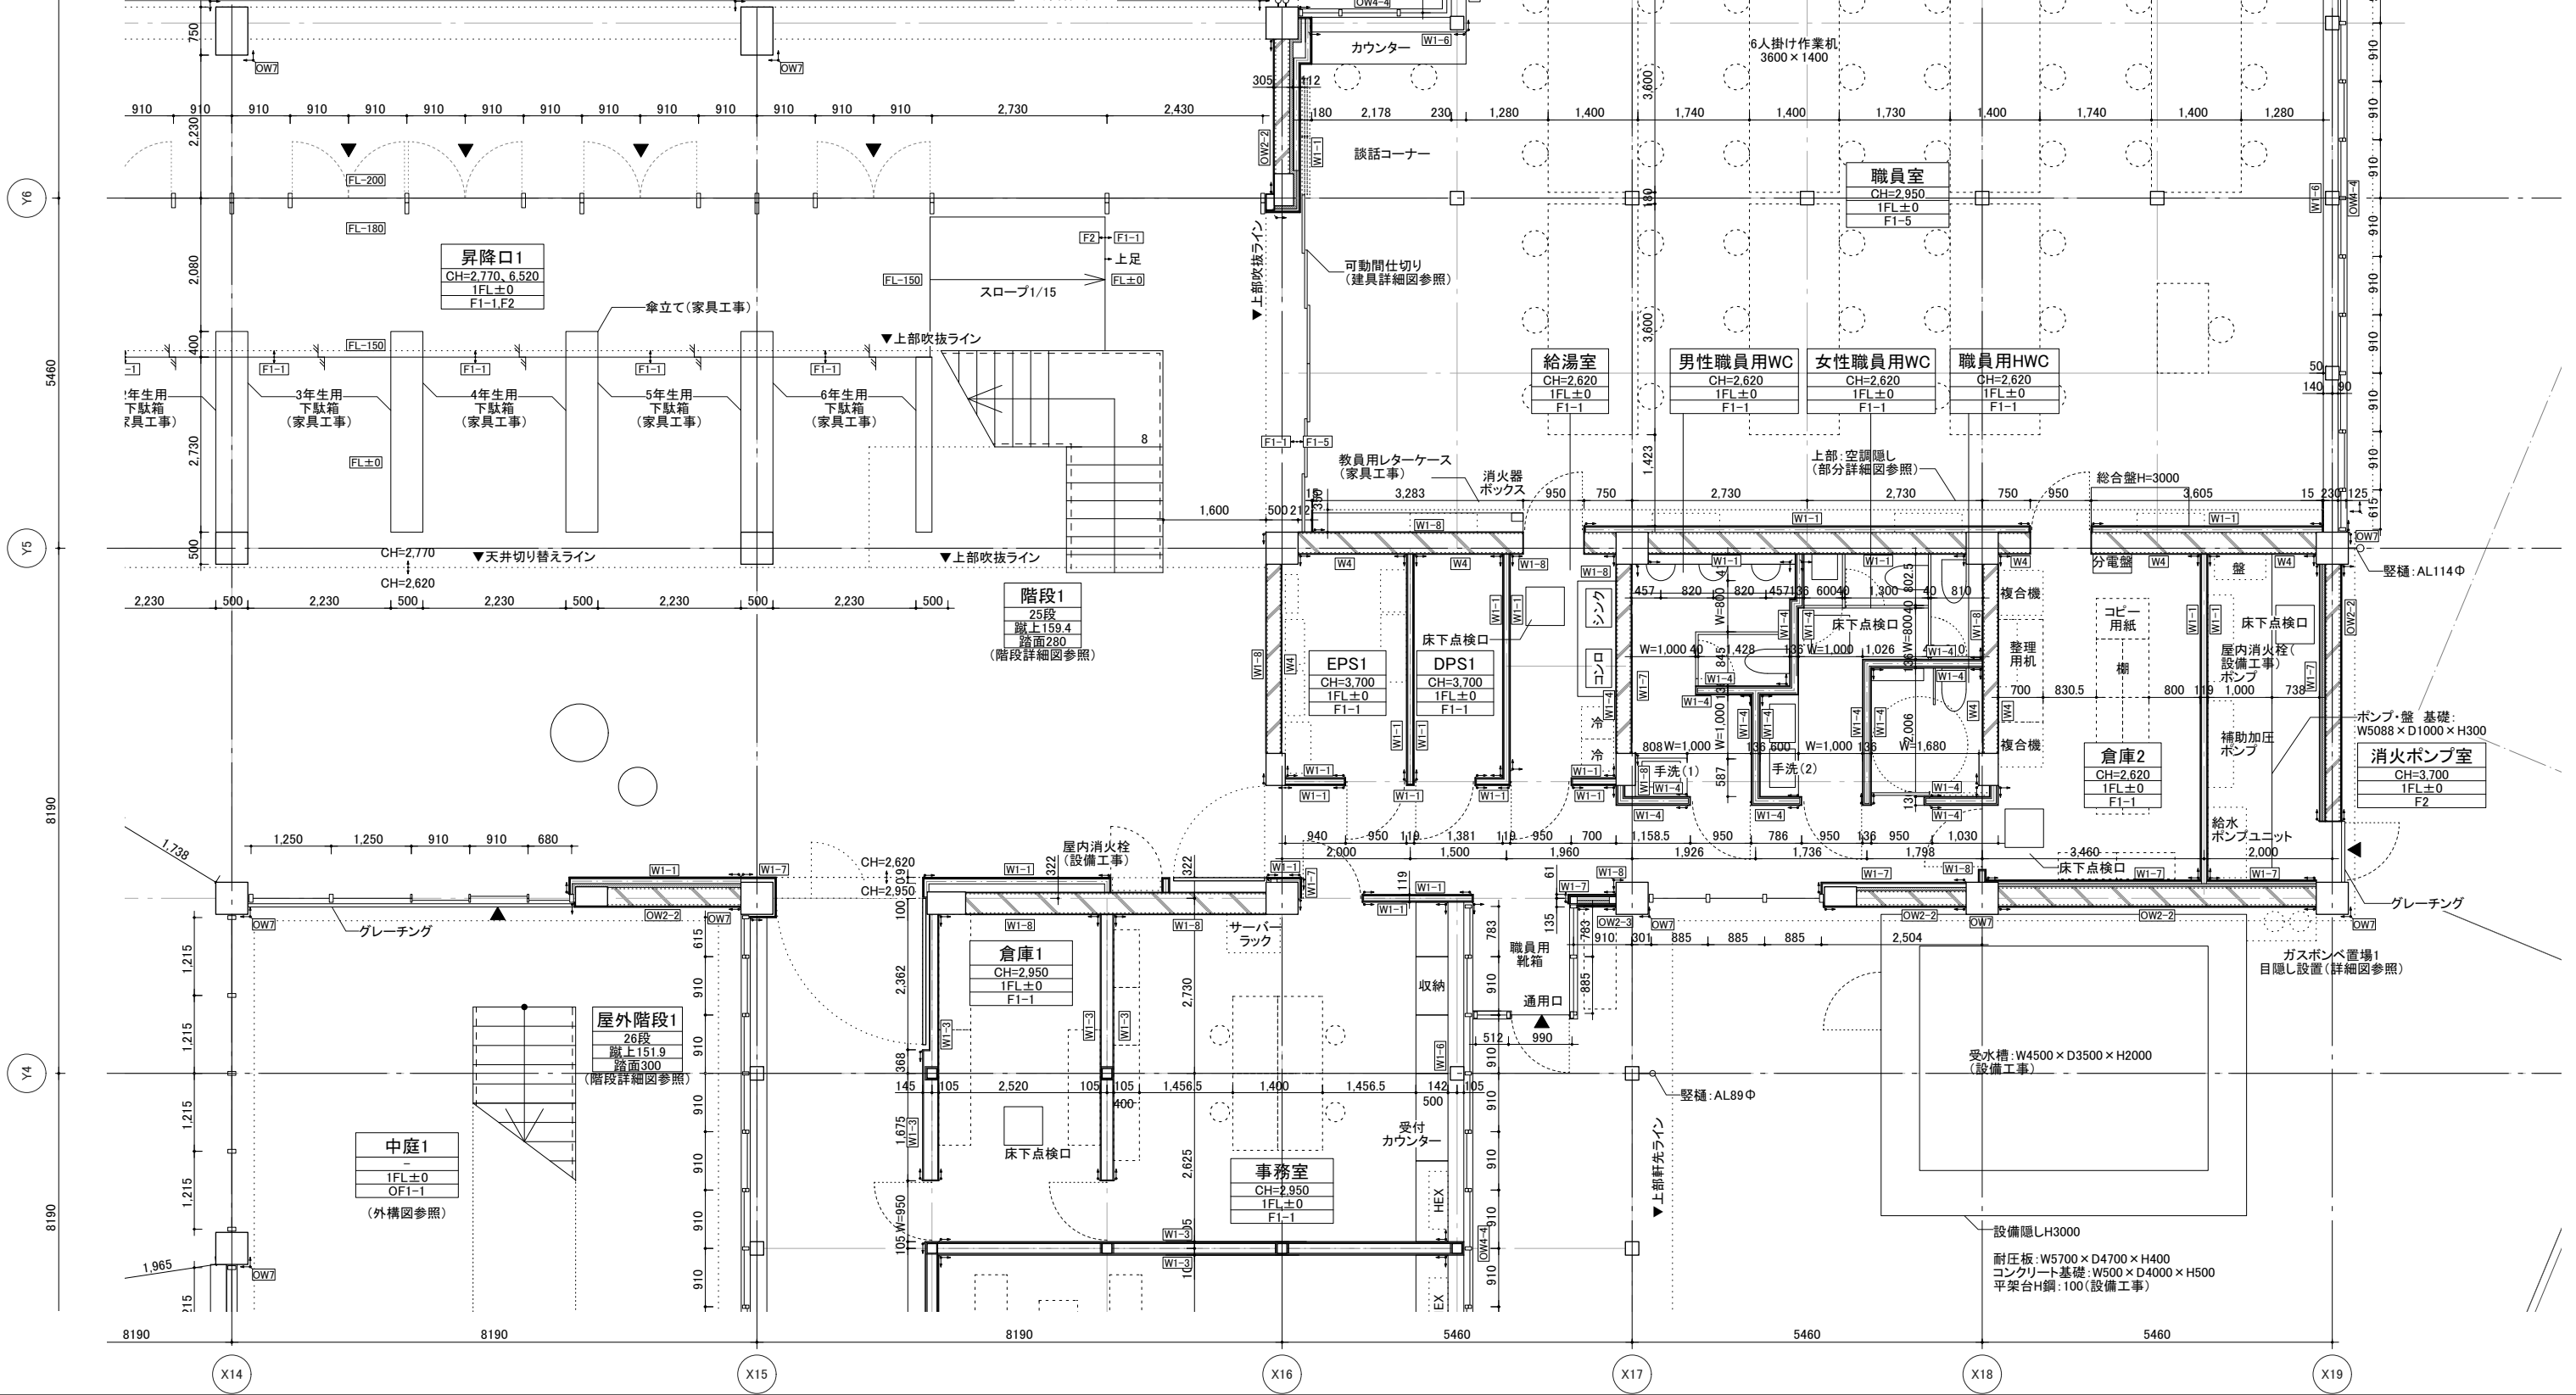


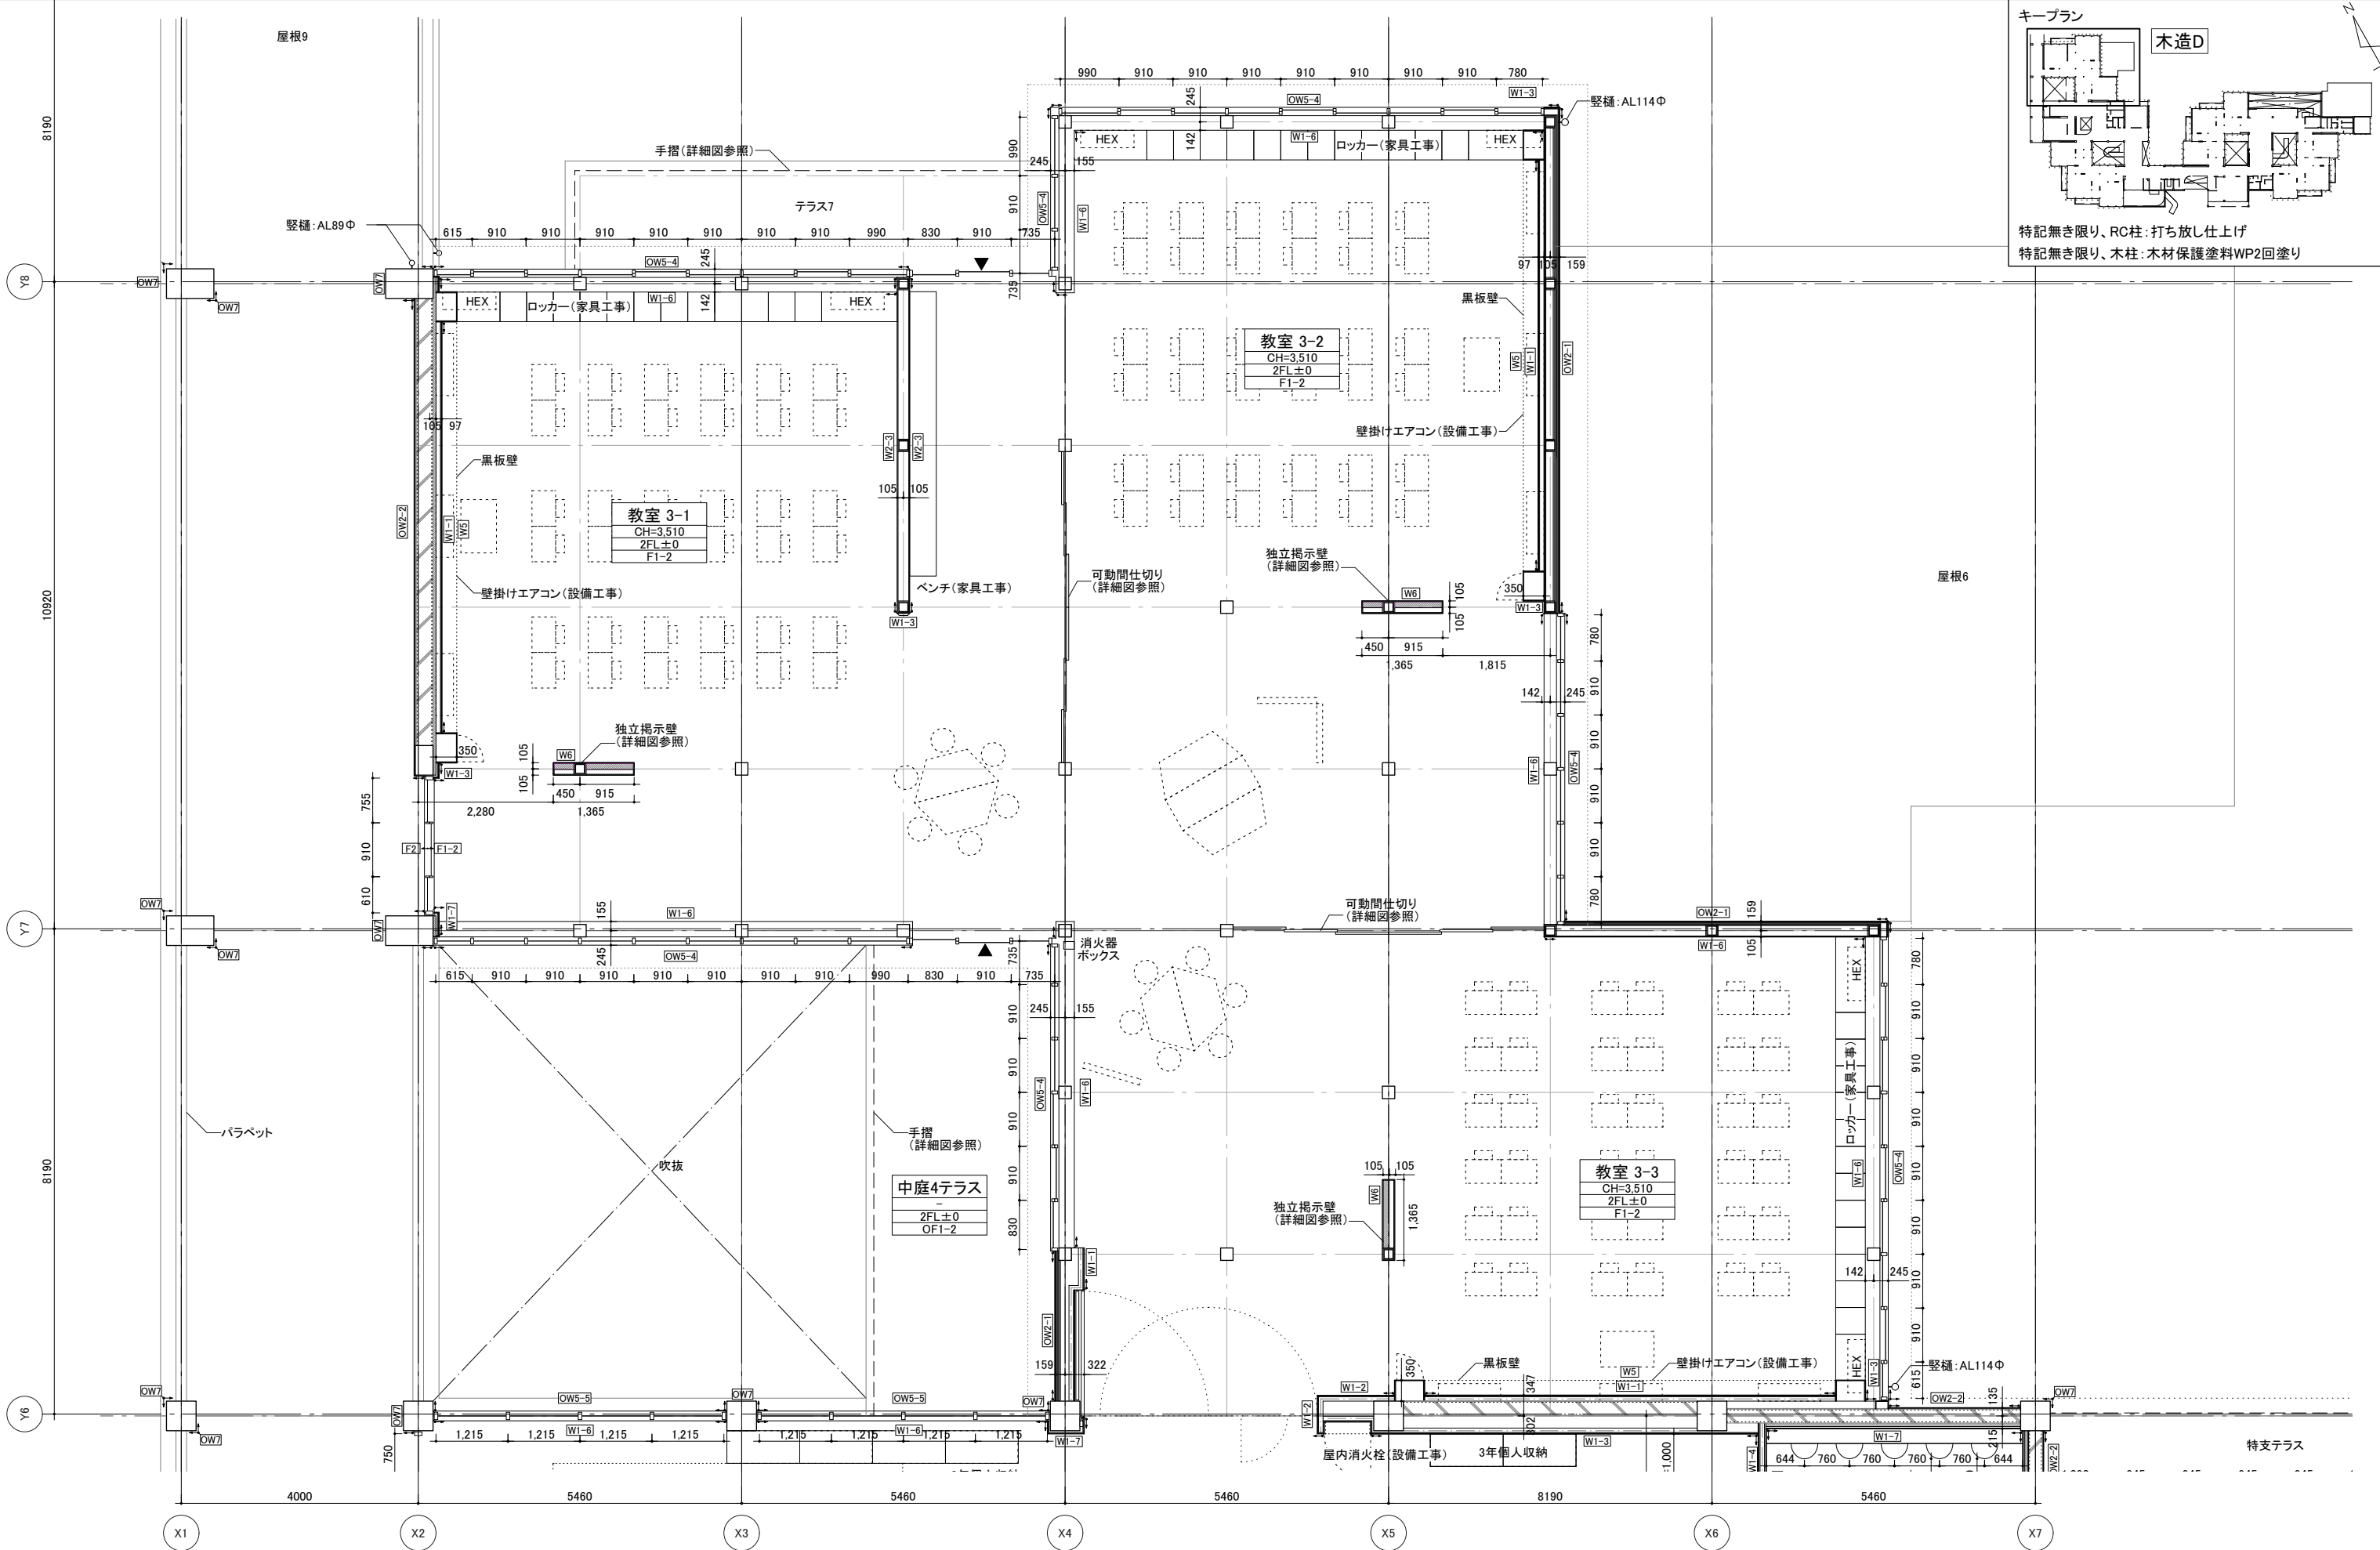


キープラン



木造D

特記無き限り、RC柱:打ち放し仕上げ
特記無き限り、木柱:木材保護塗料WP2回塗り

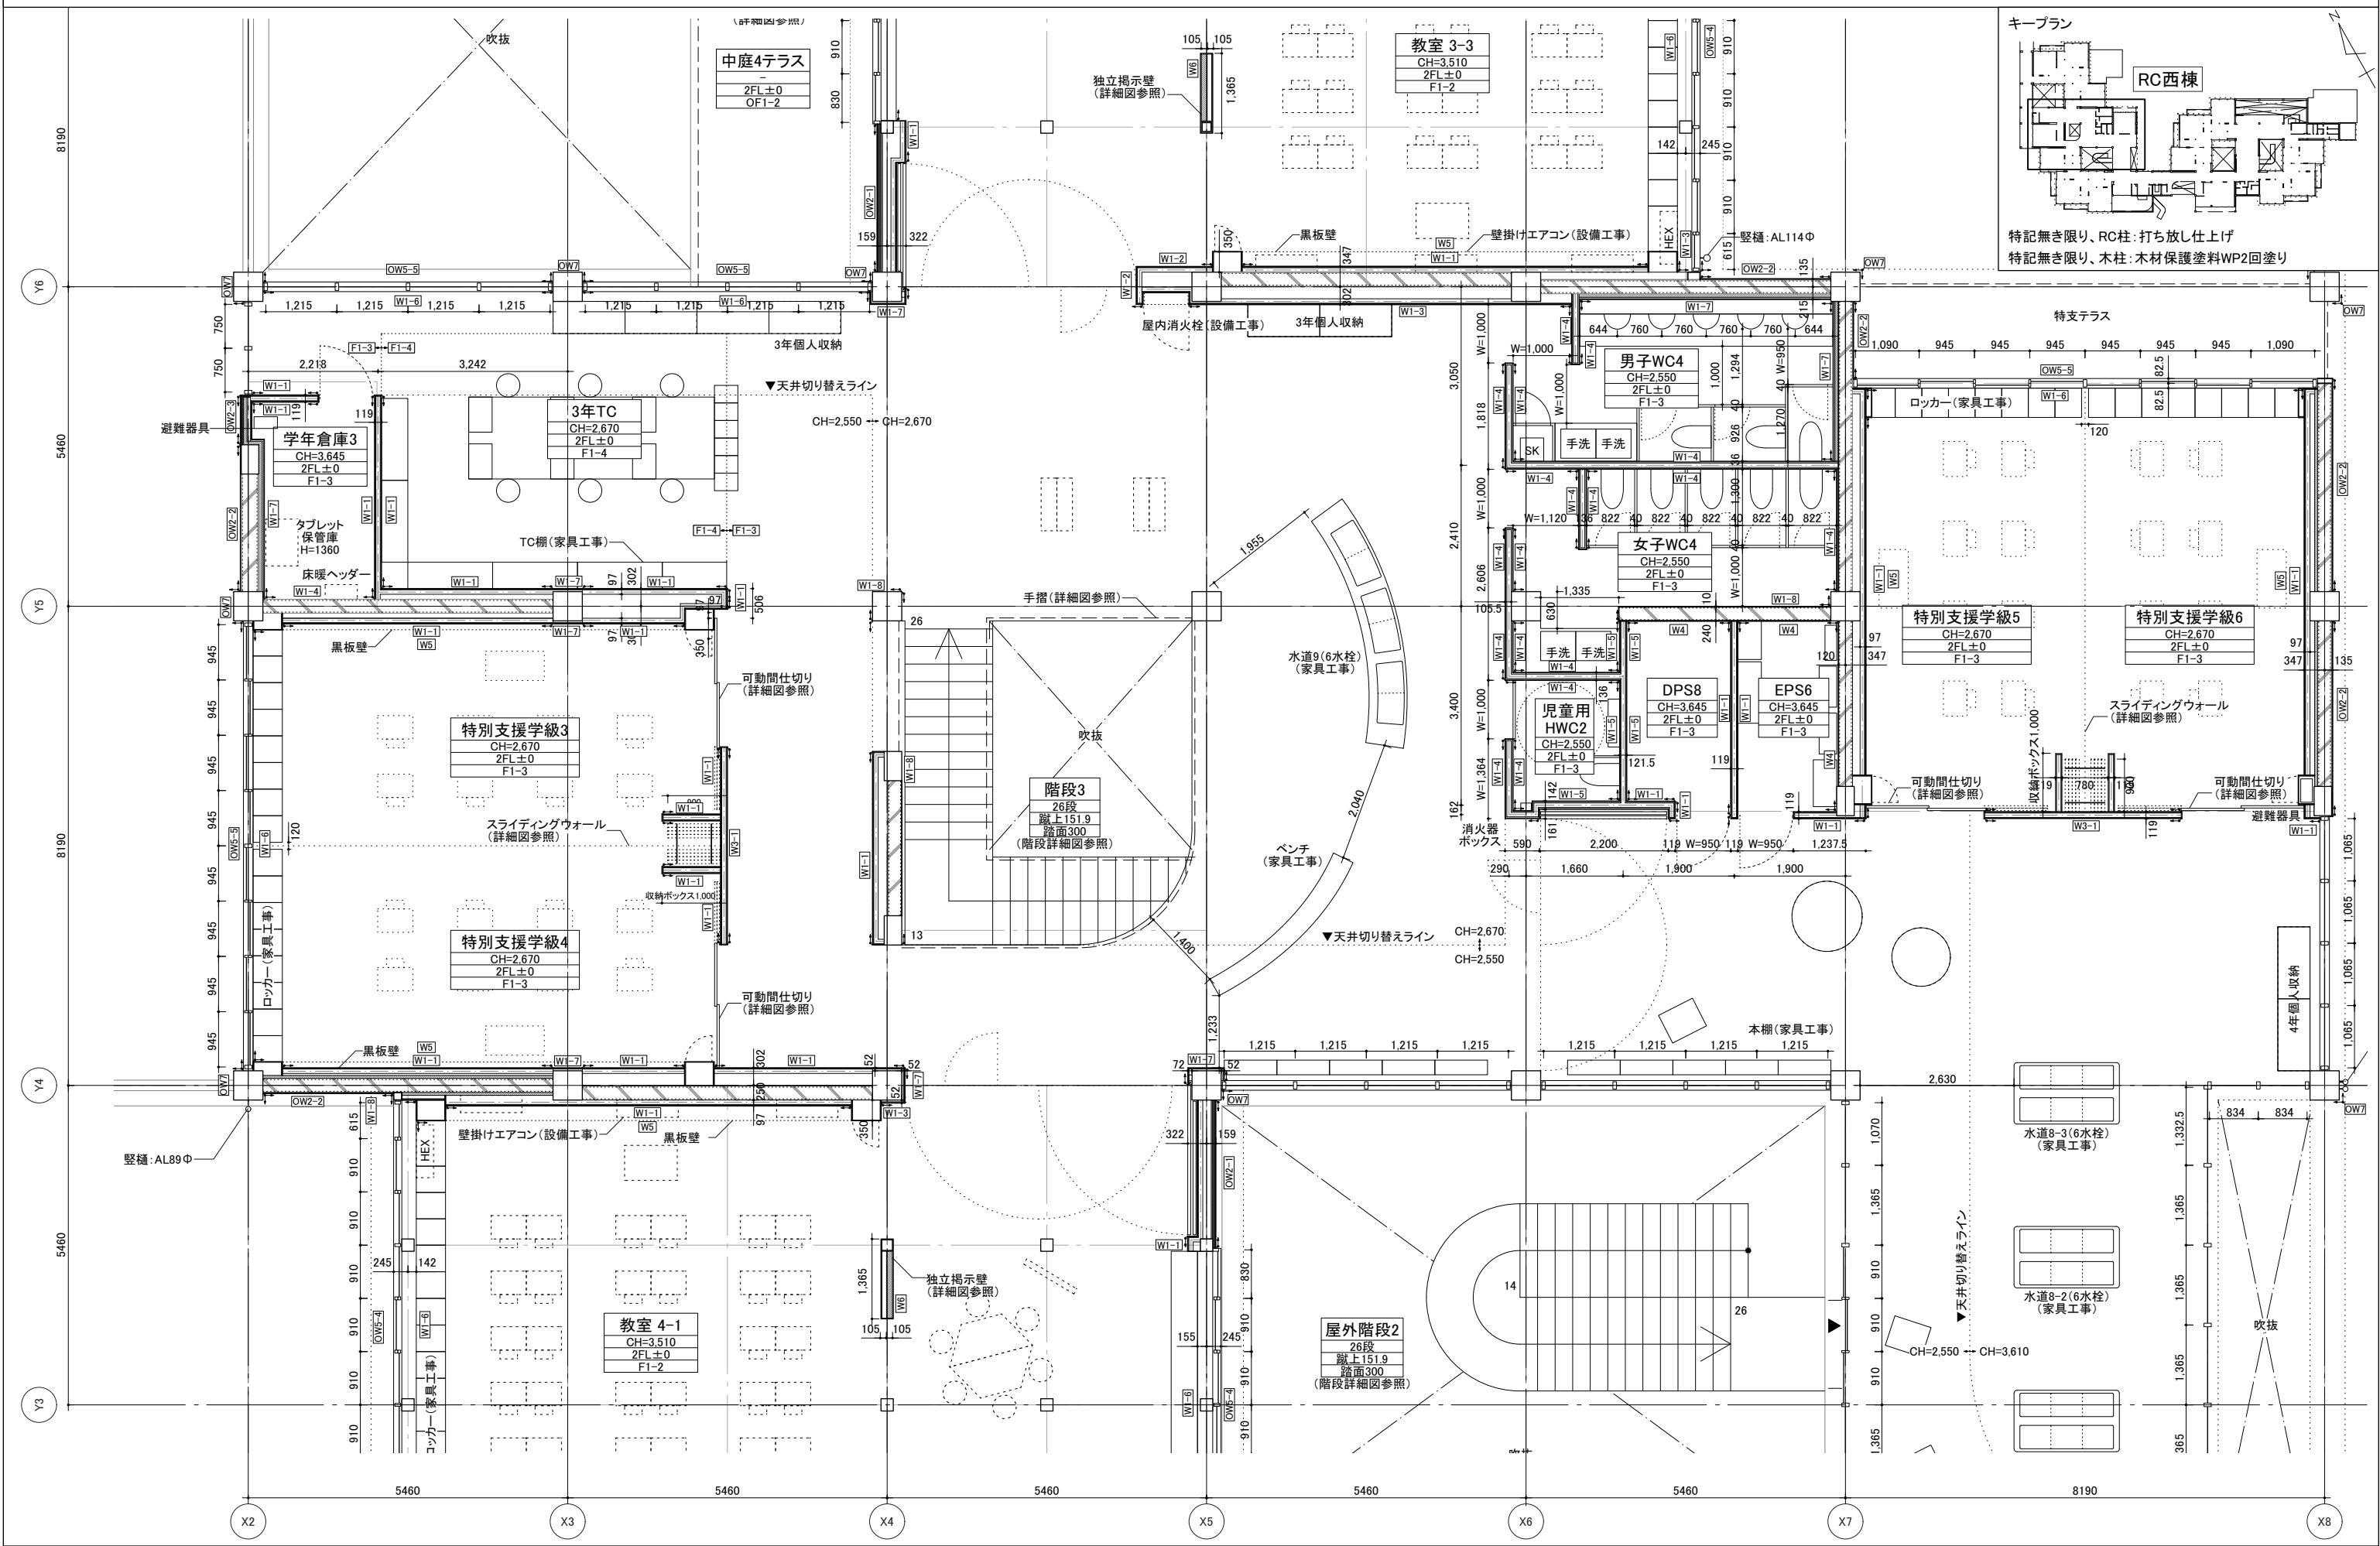


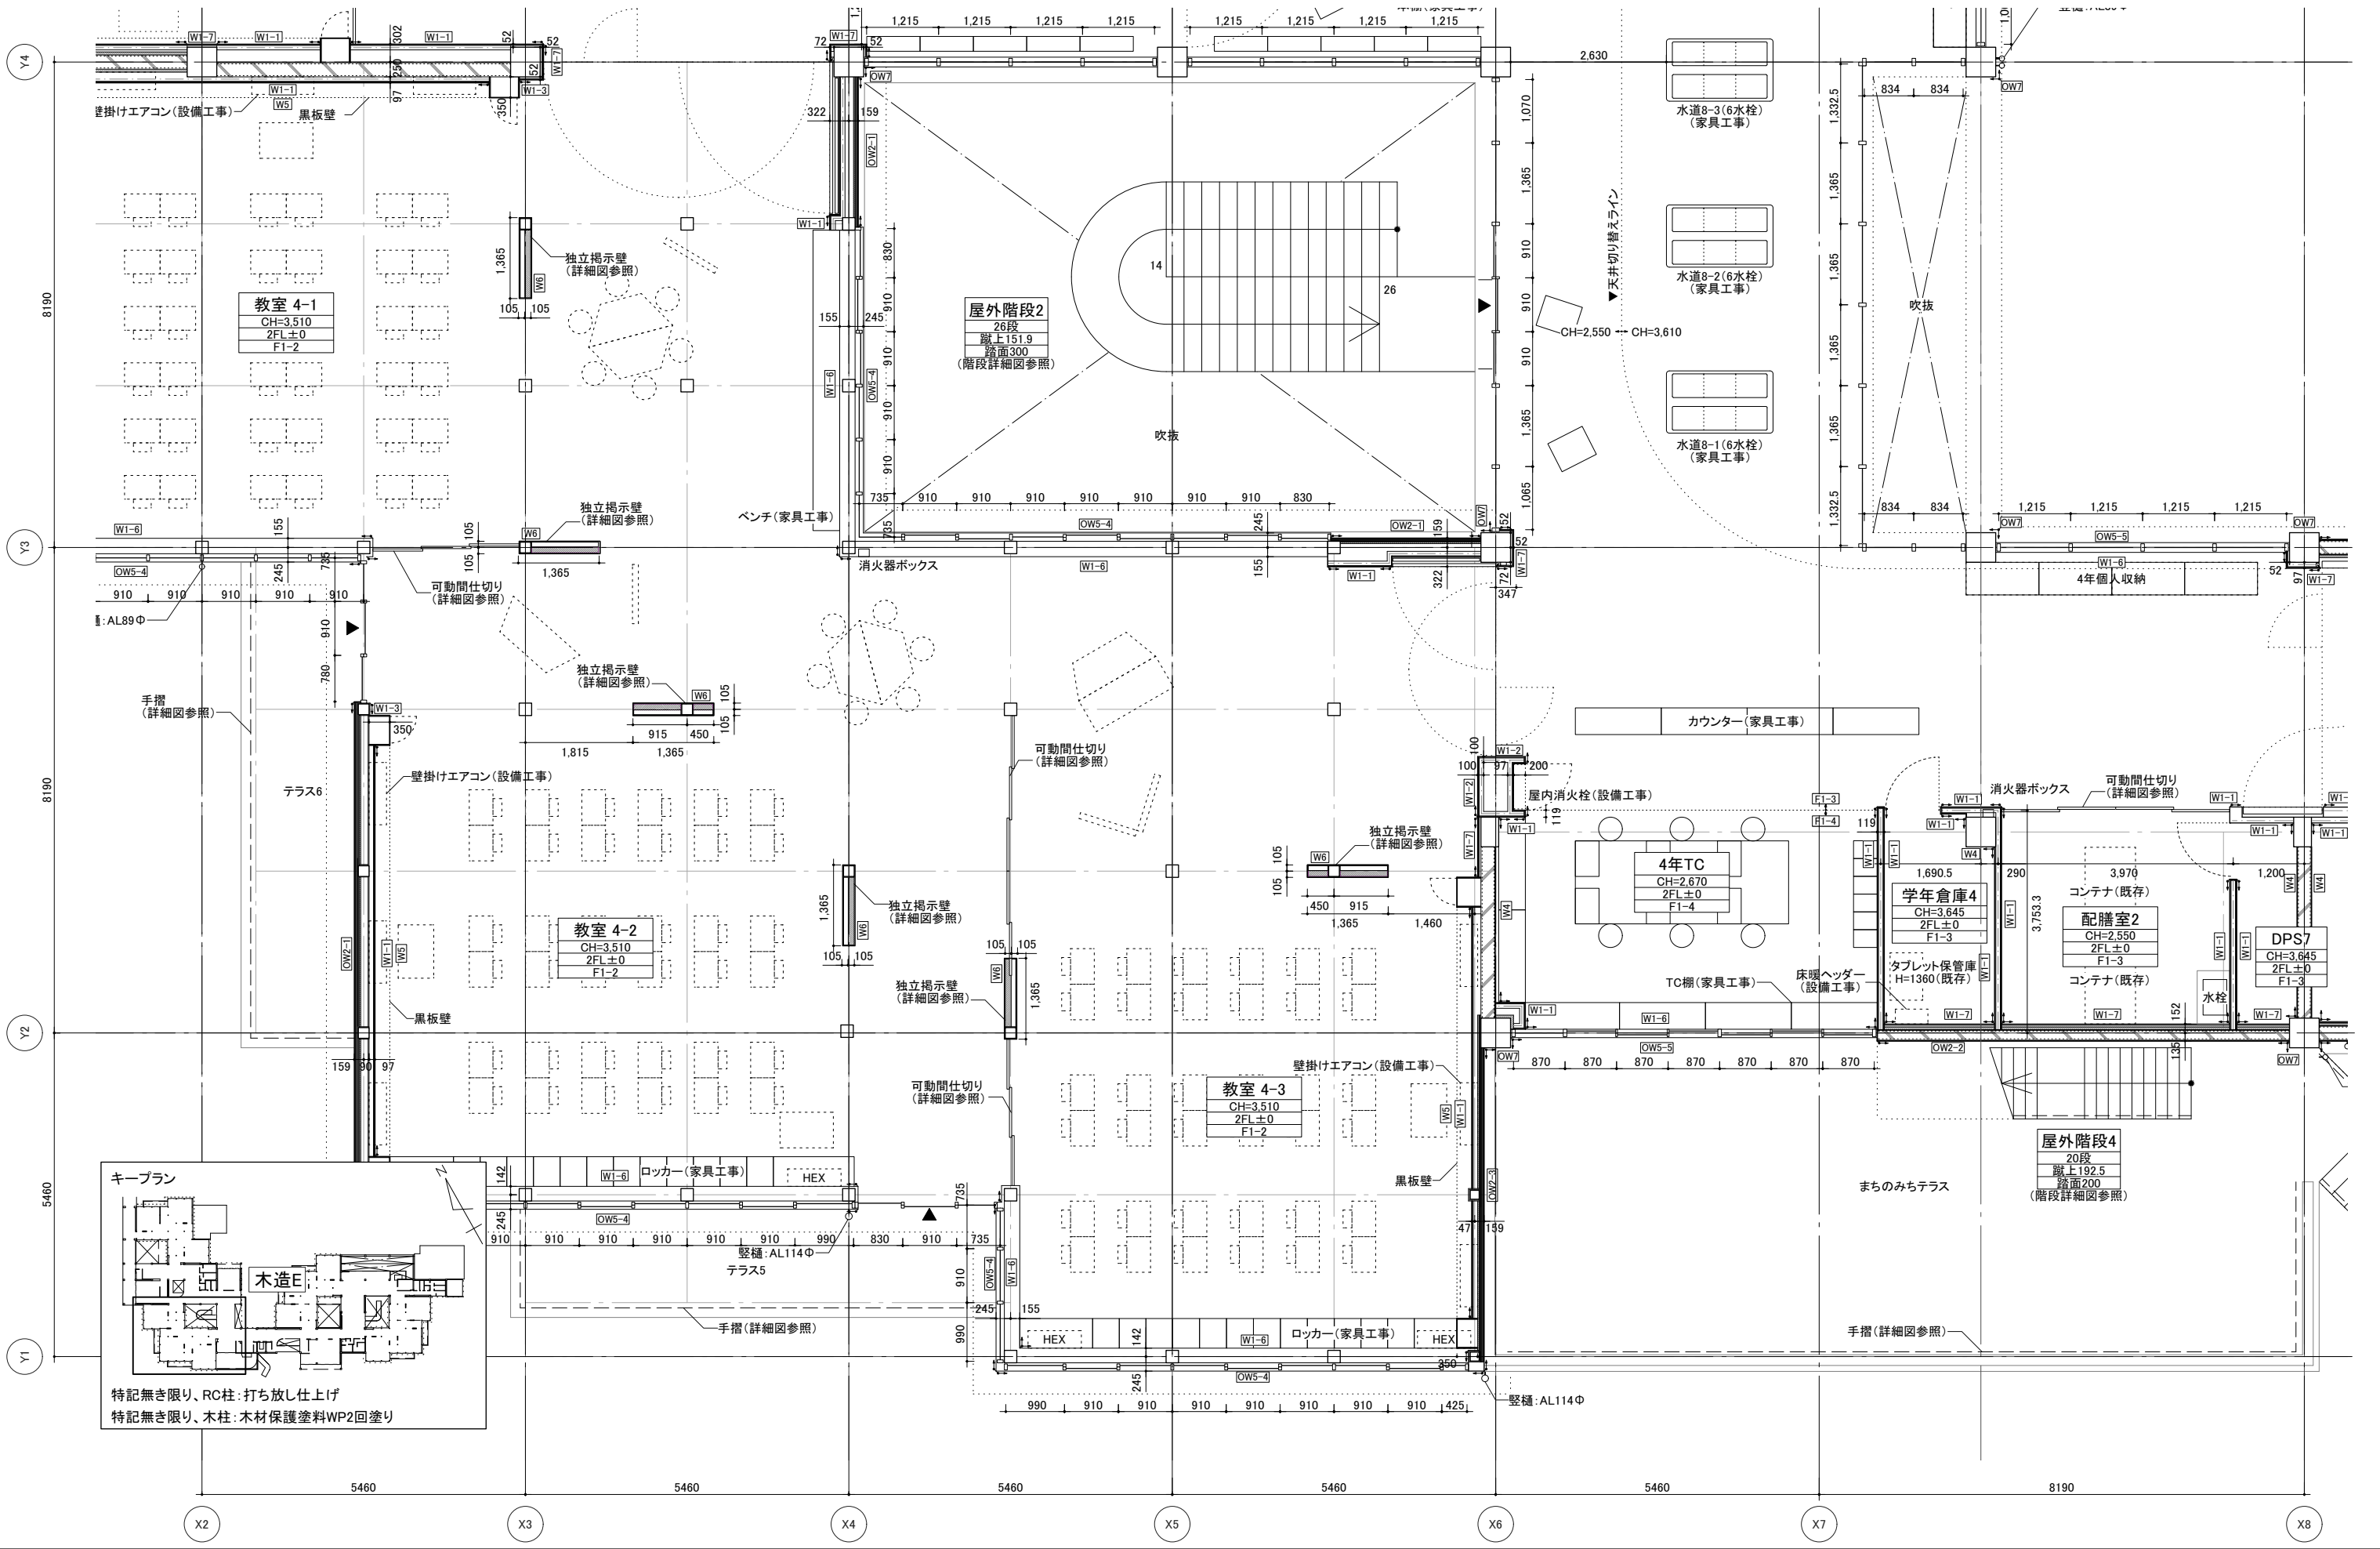


キープラン

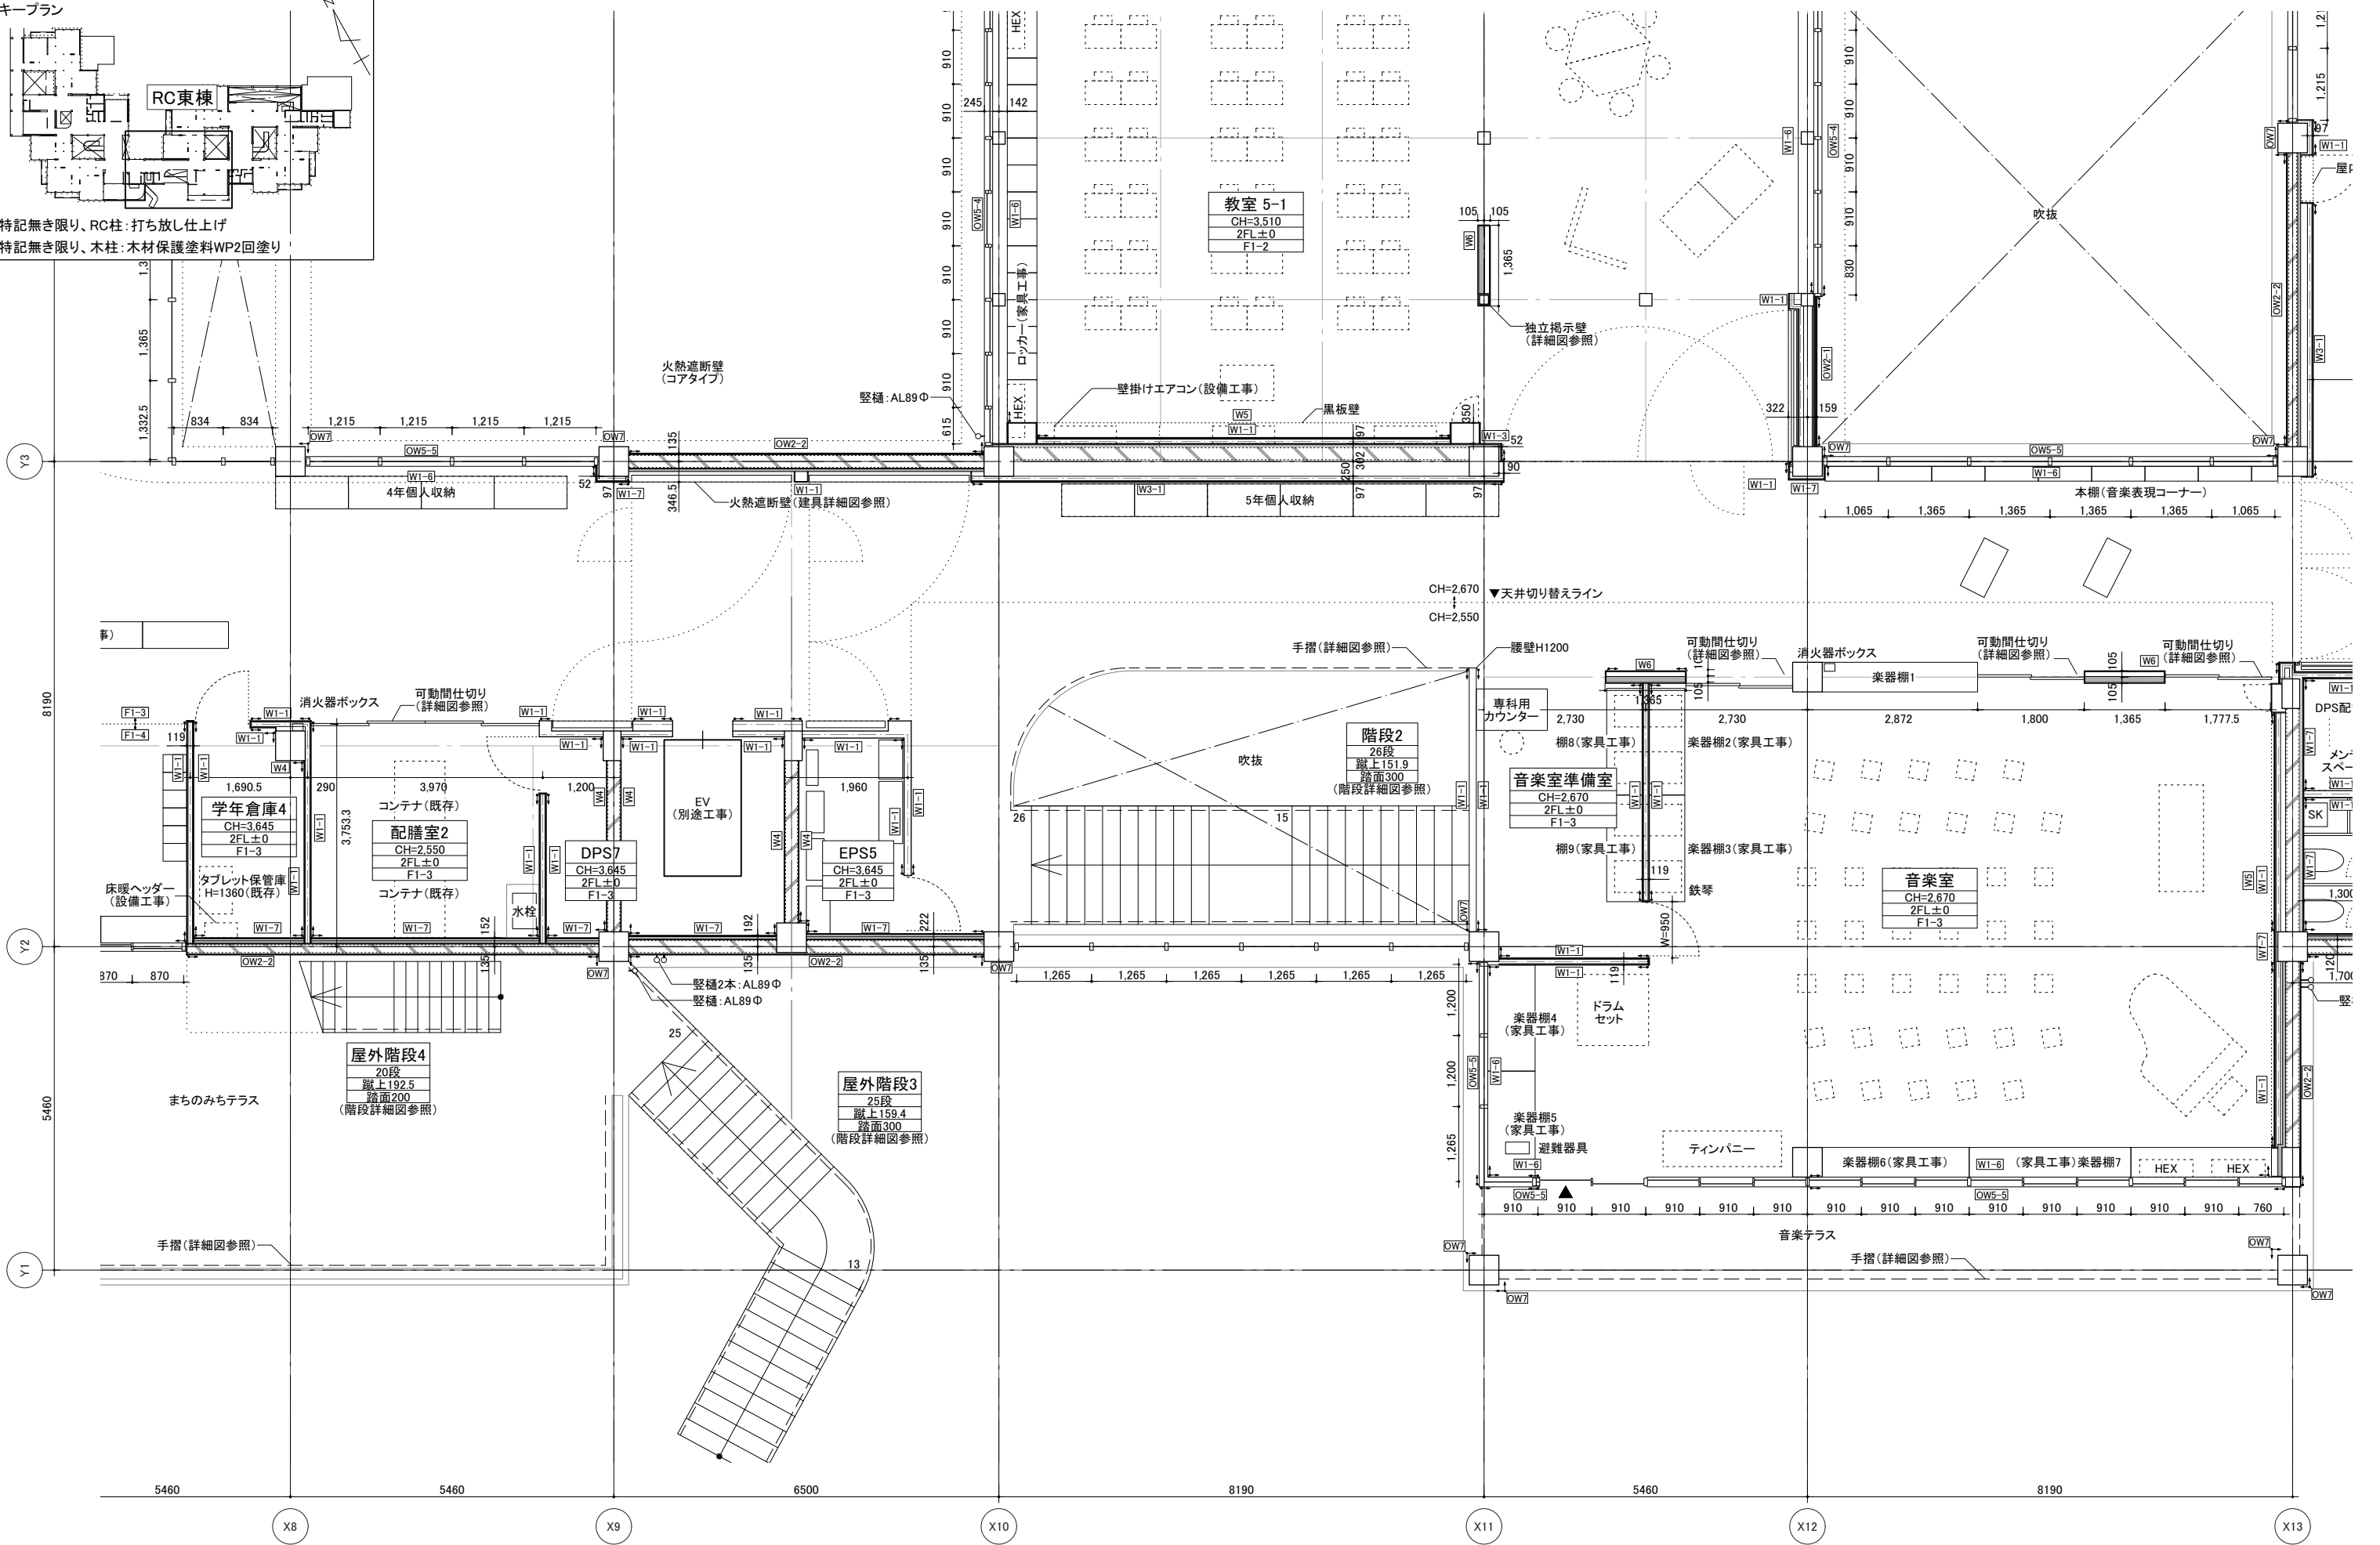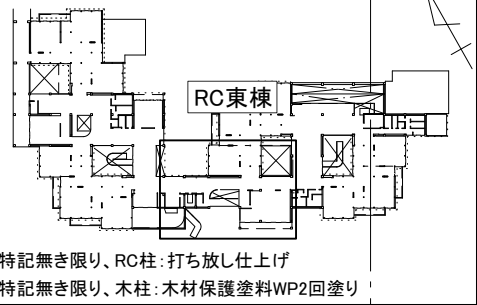


木造C

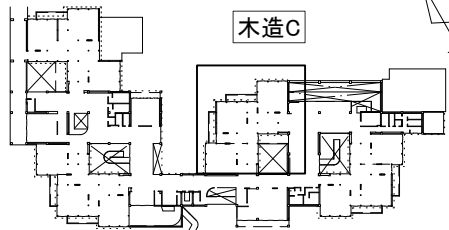


特記無き限り、RC柱:打ち放し仕上げ
特記無き限り、木柱:木材保護塗料WP2回塗り

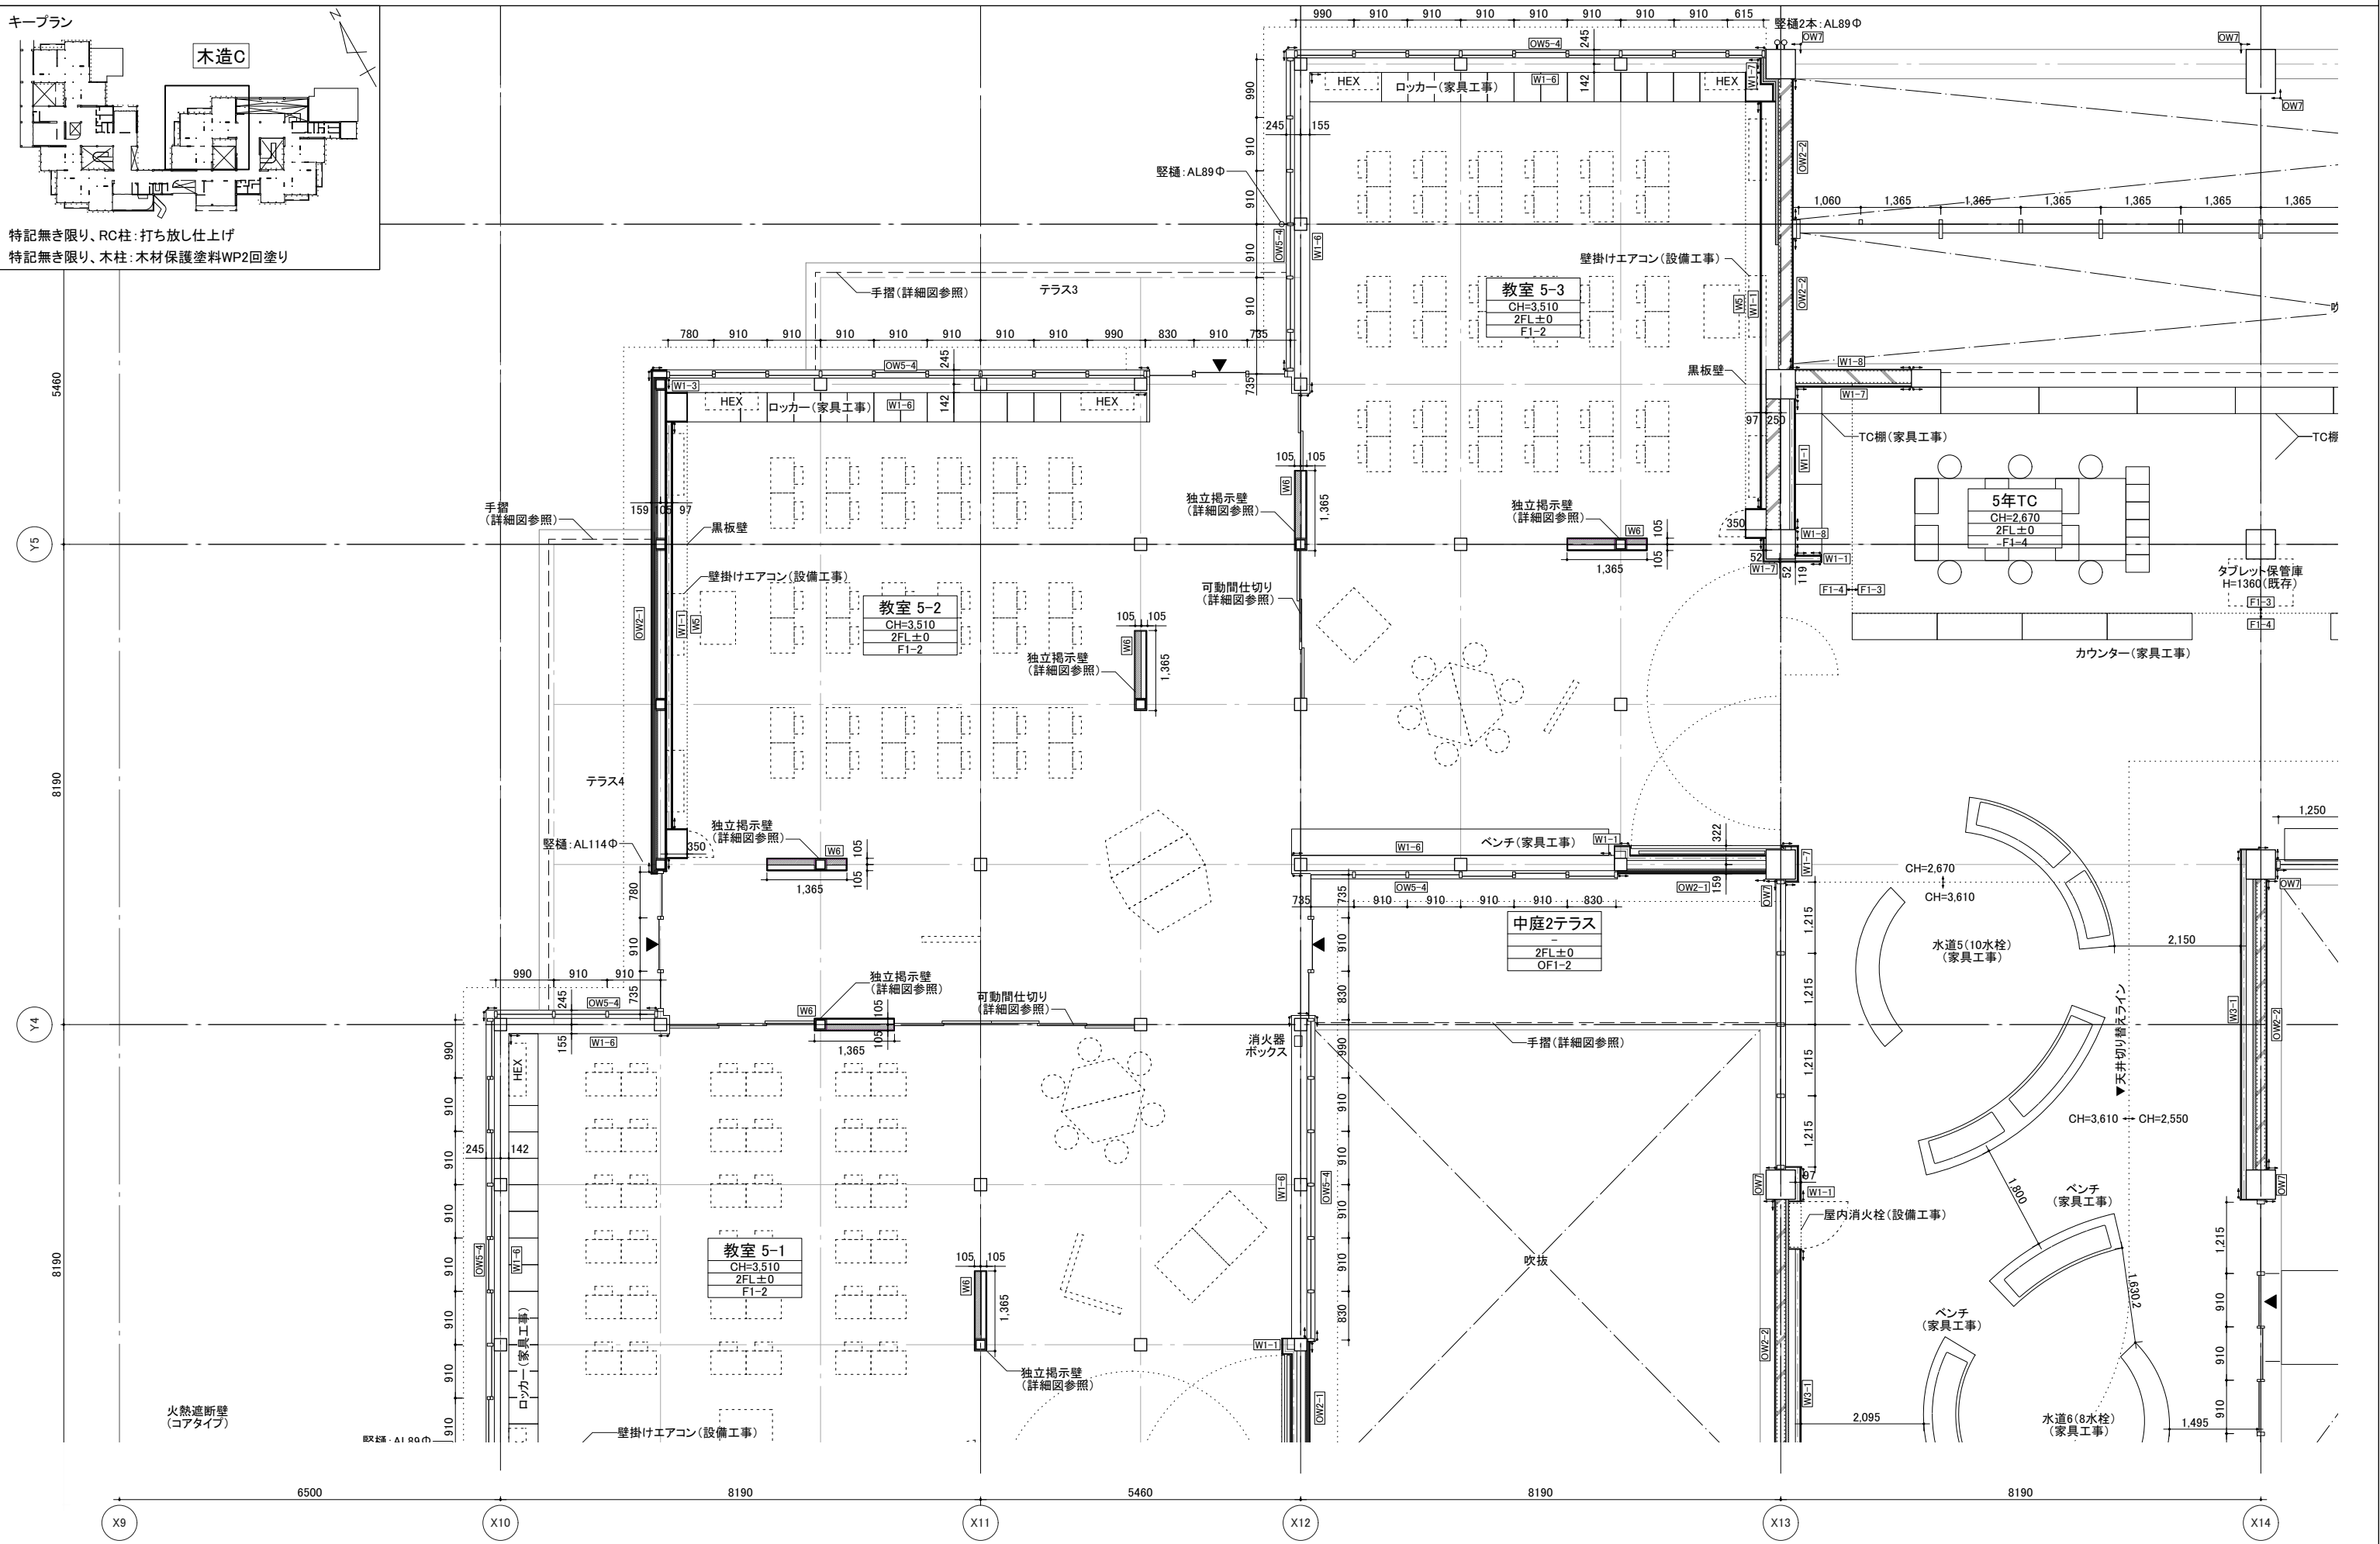


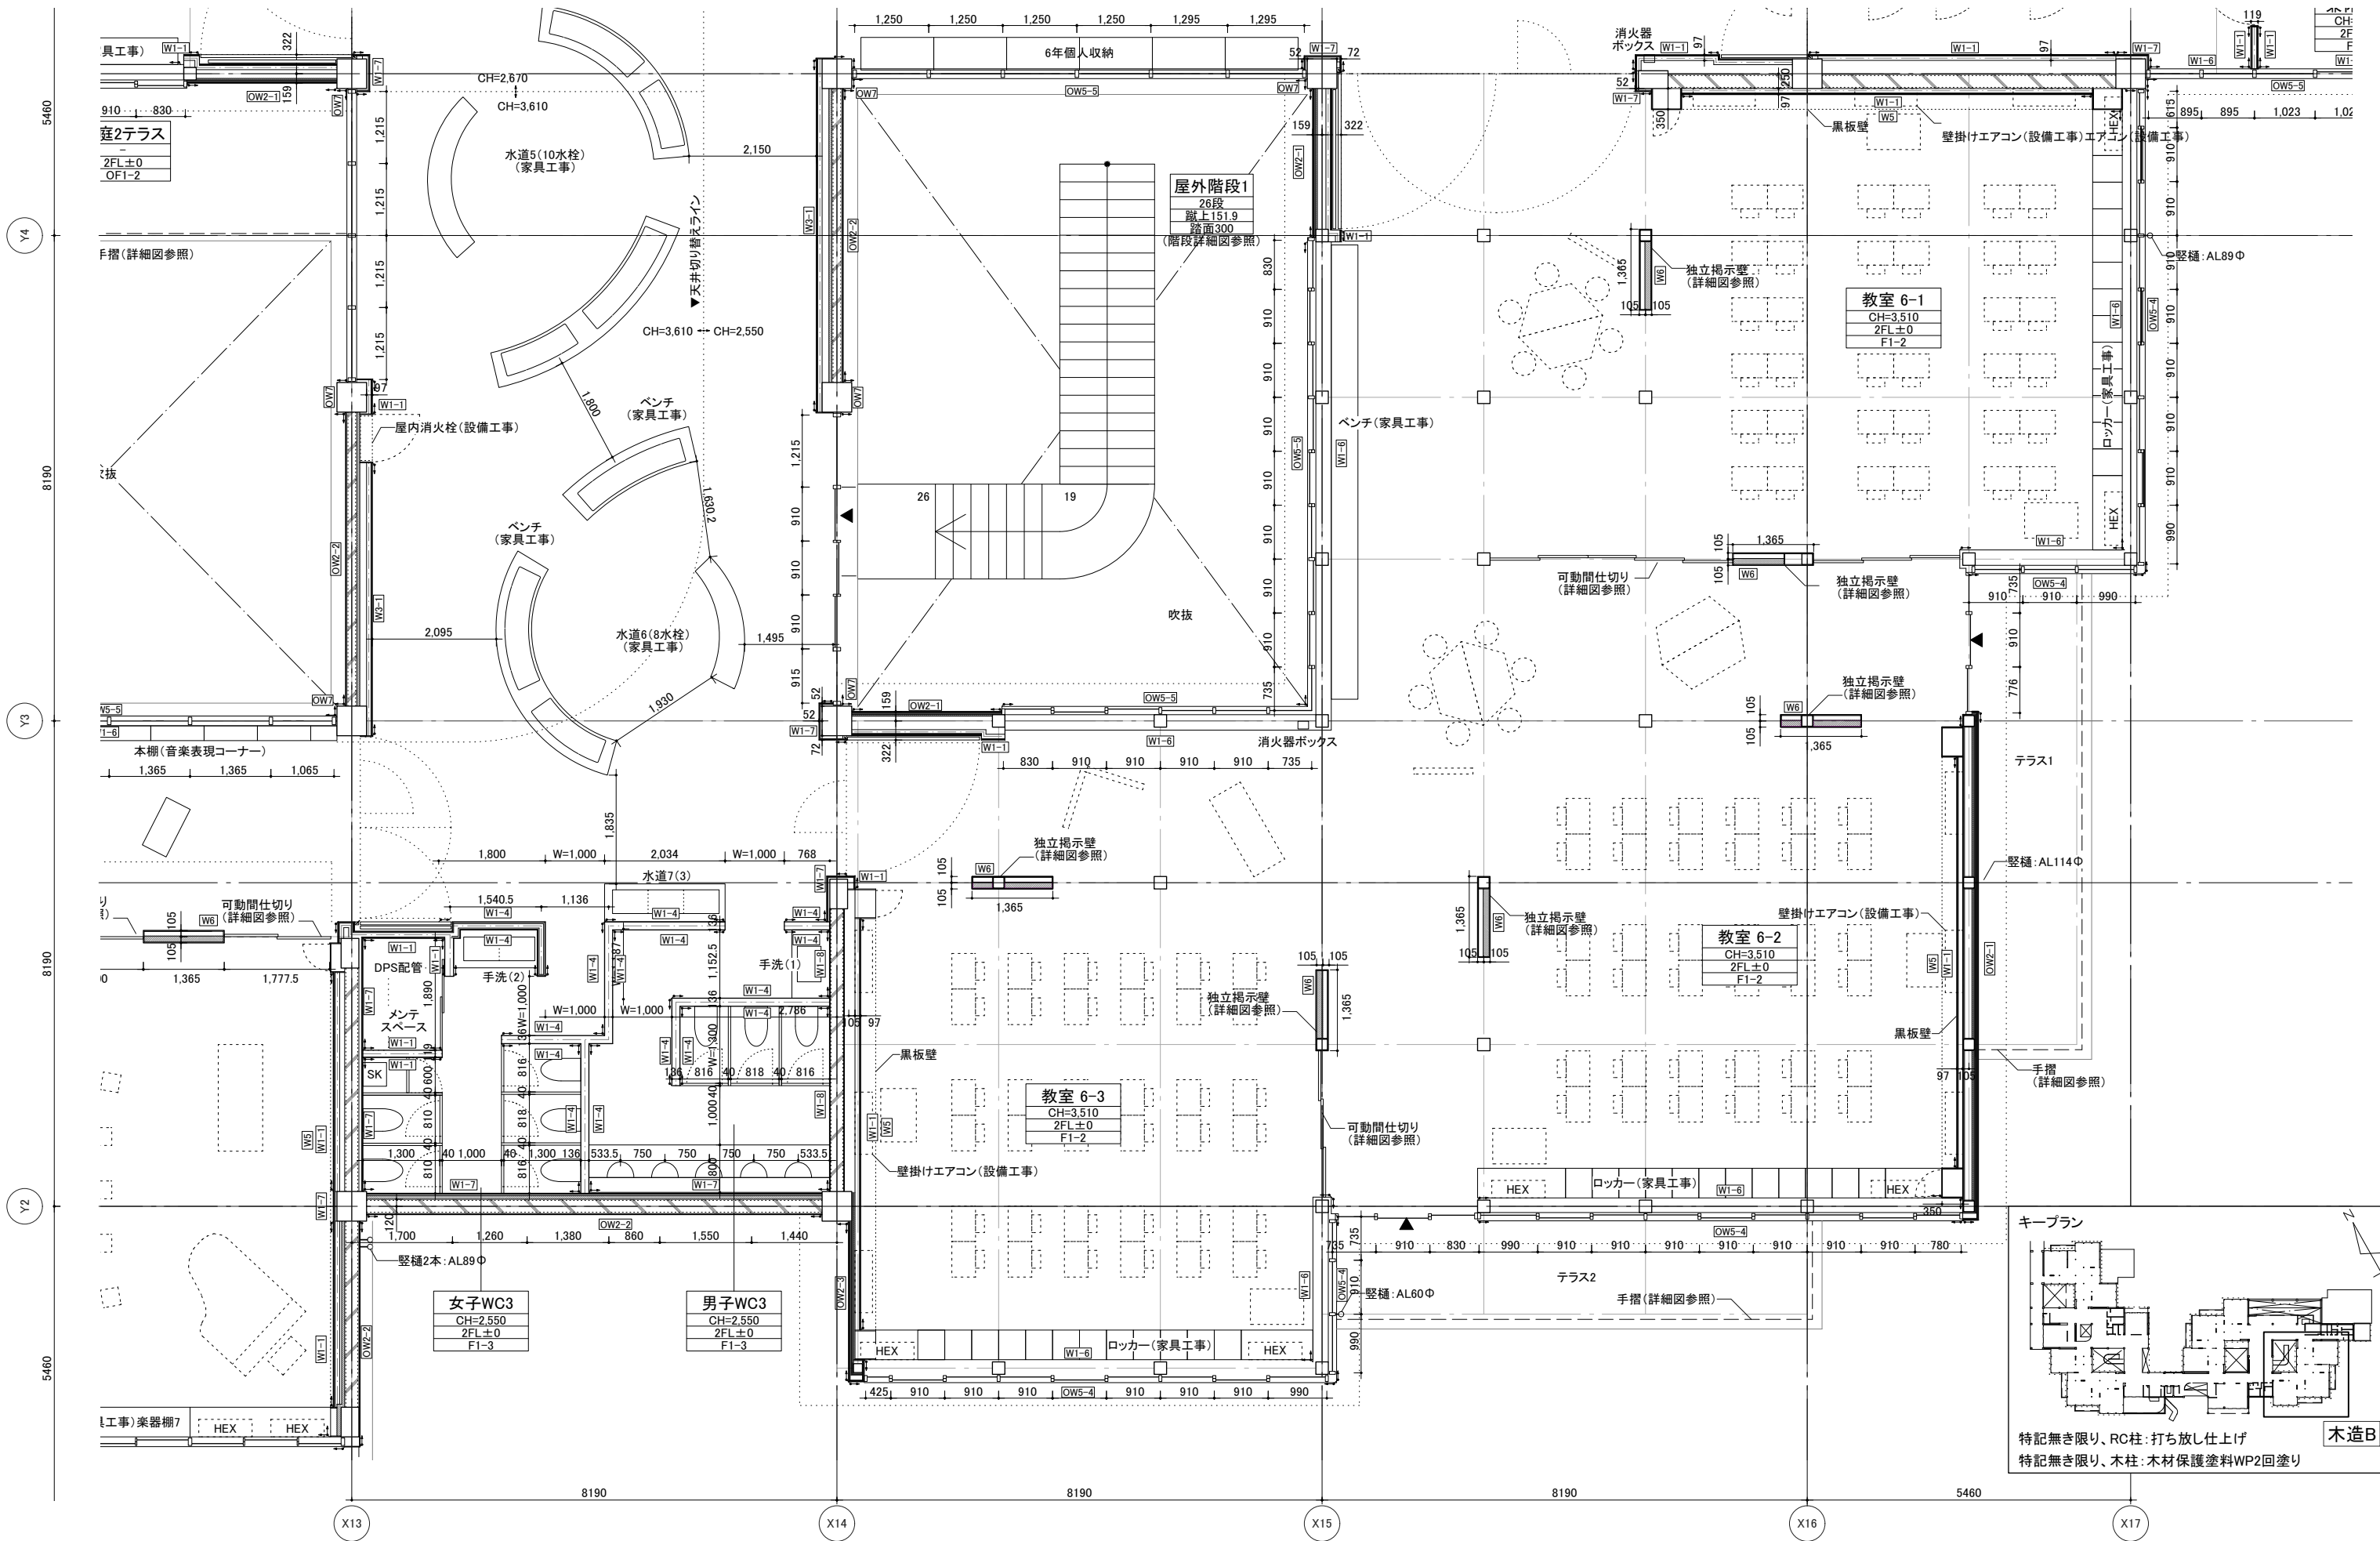




キープラン


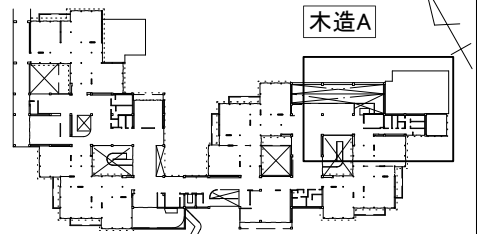



特記無き限り、RC柱:打ち放し仕上げ
特記無き限り、木柱:木材保護塗料WP2回塗り


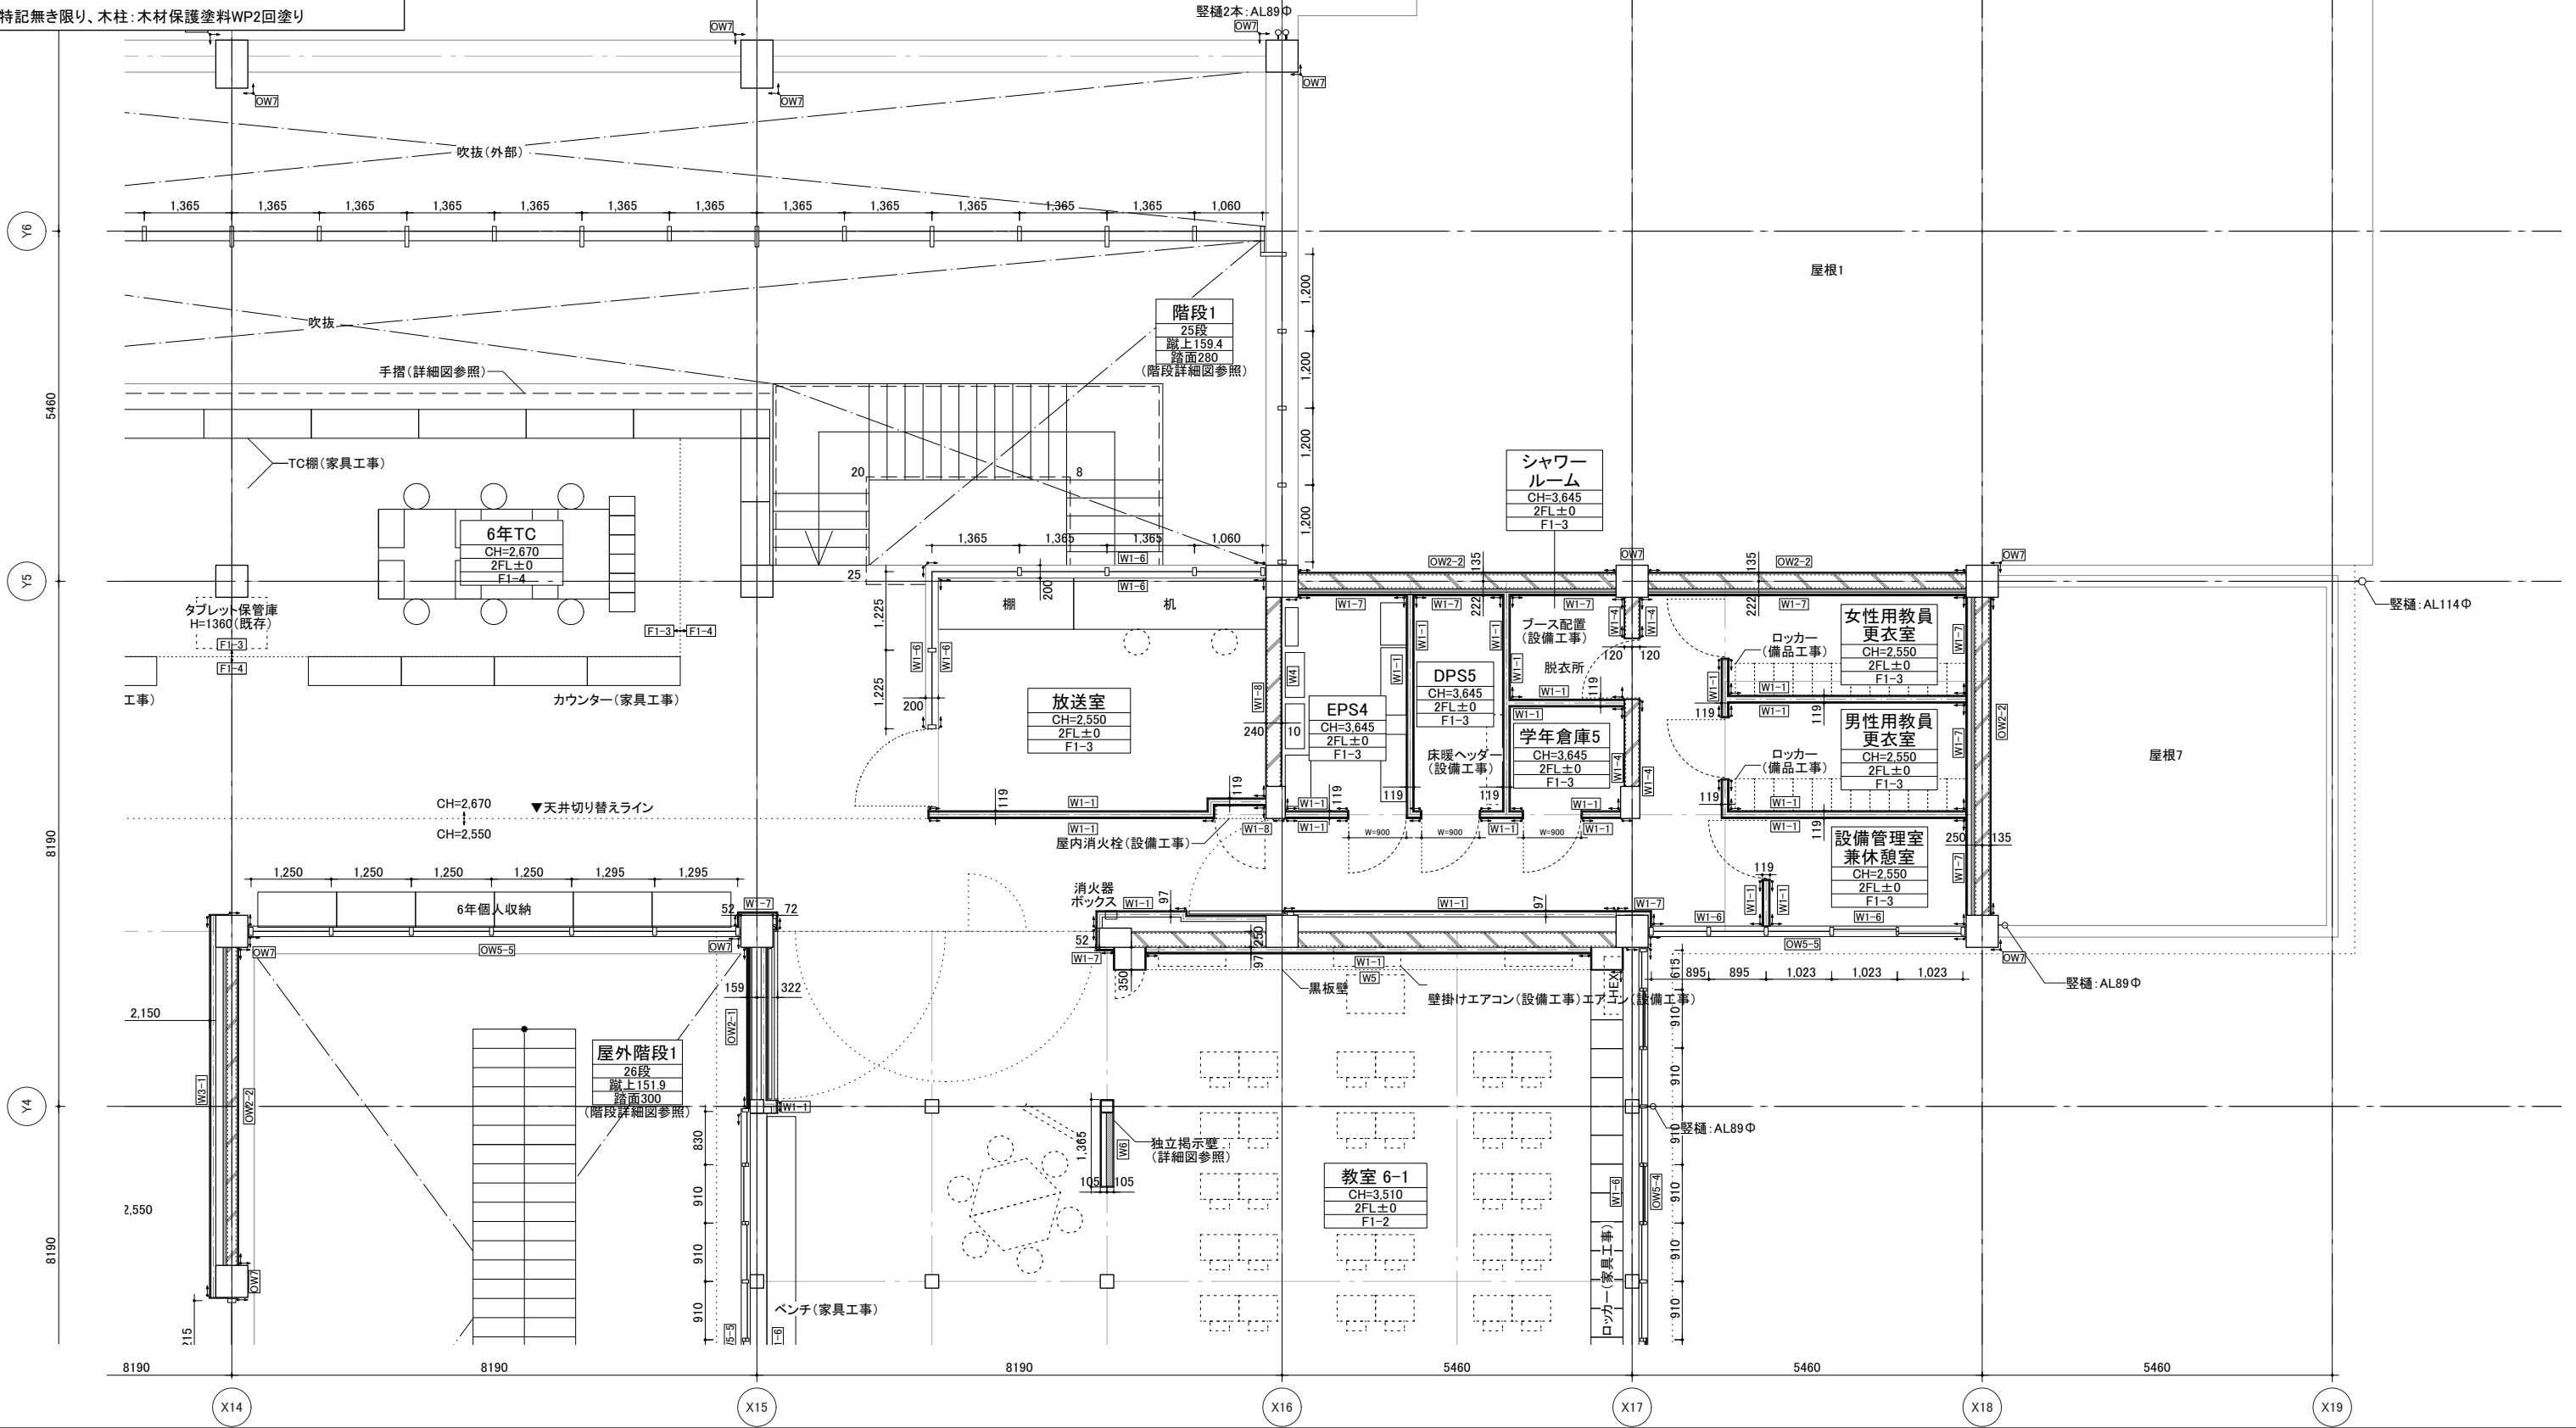


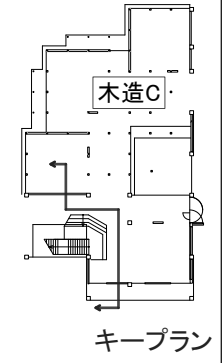


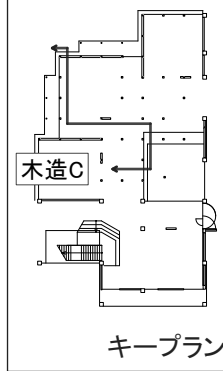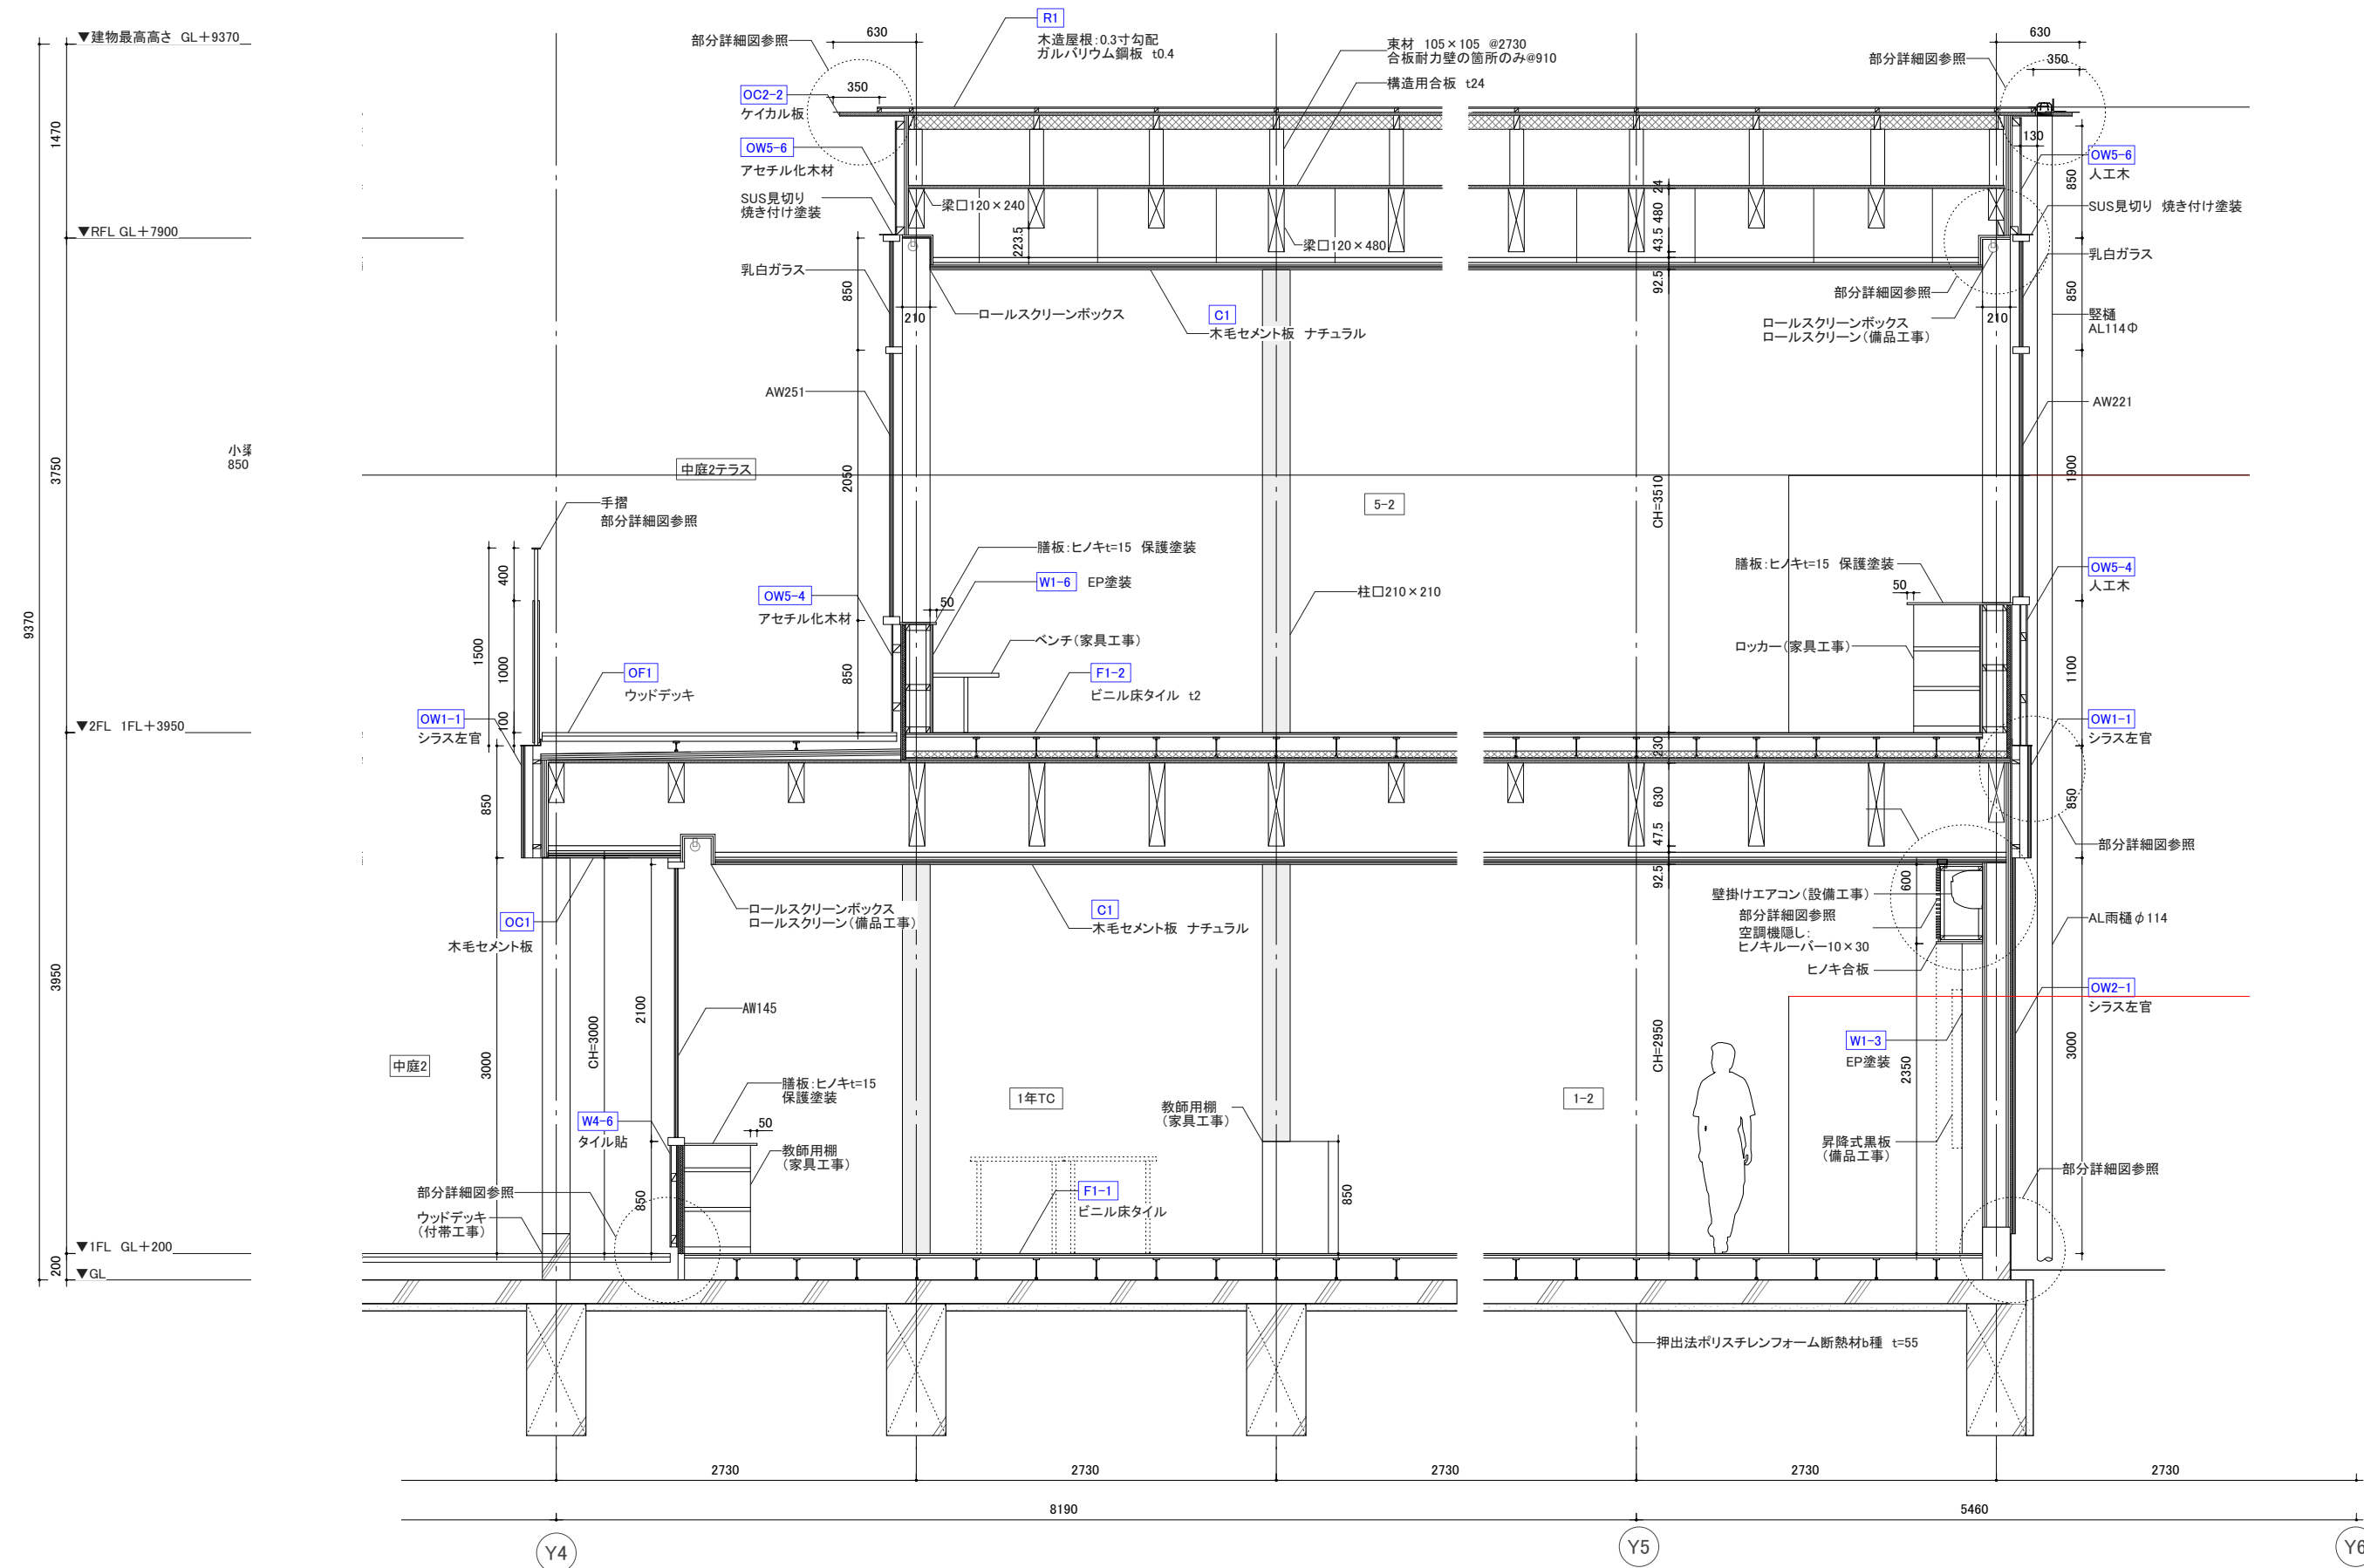


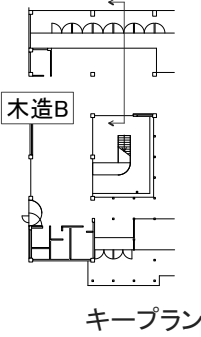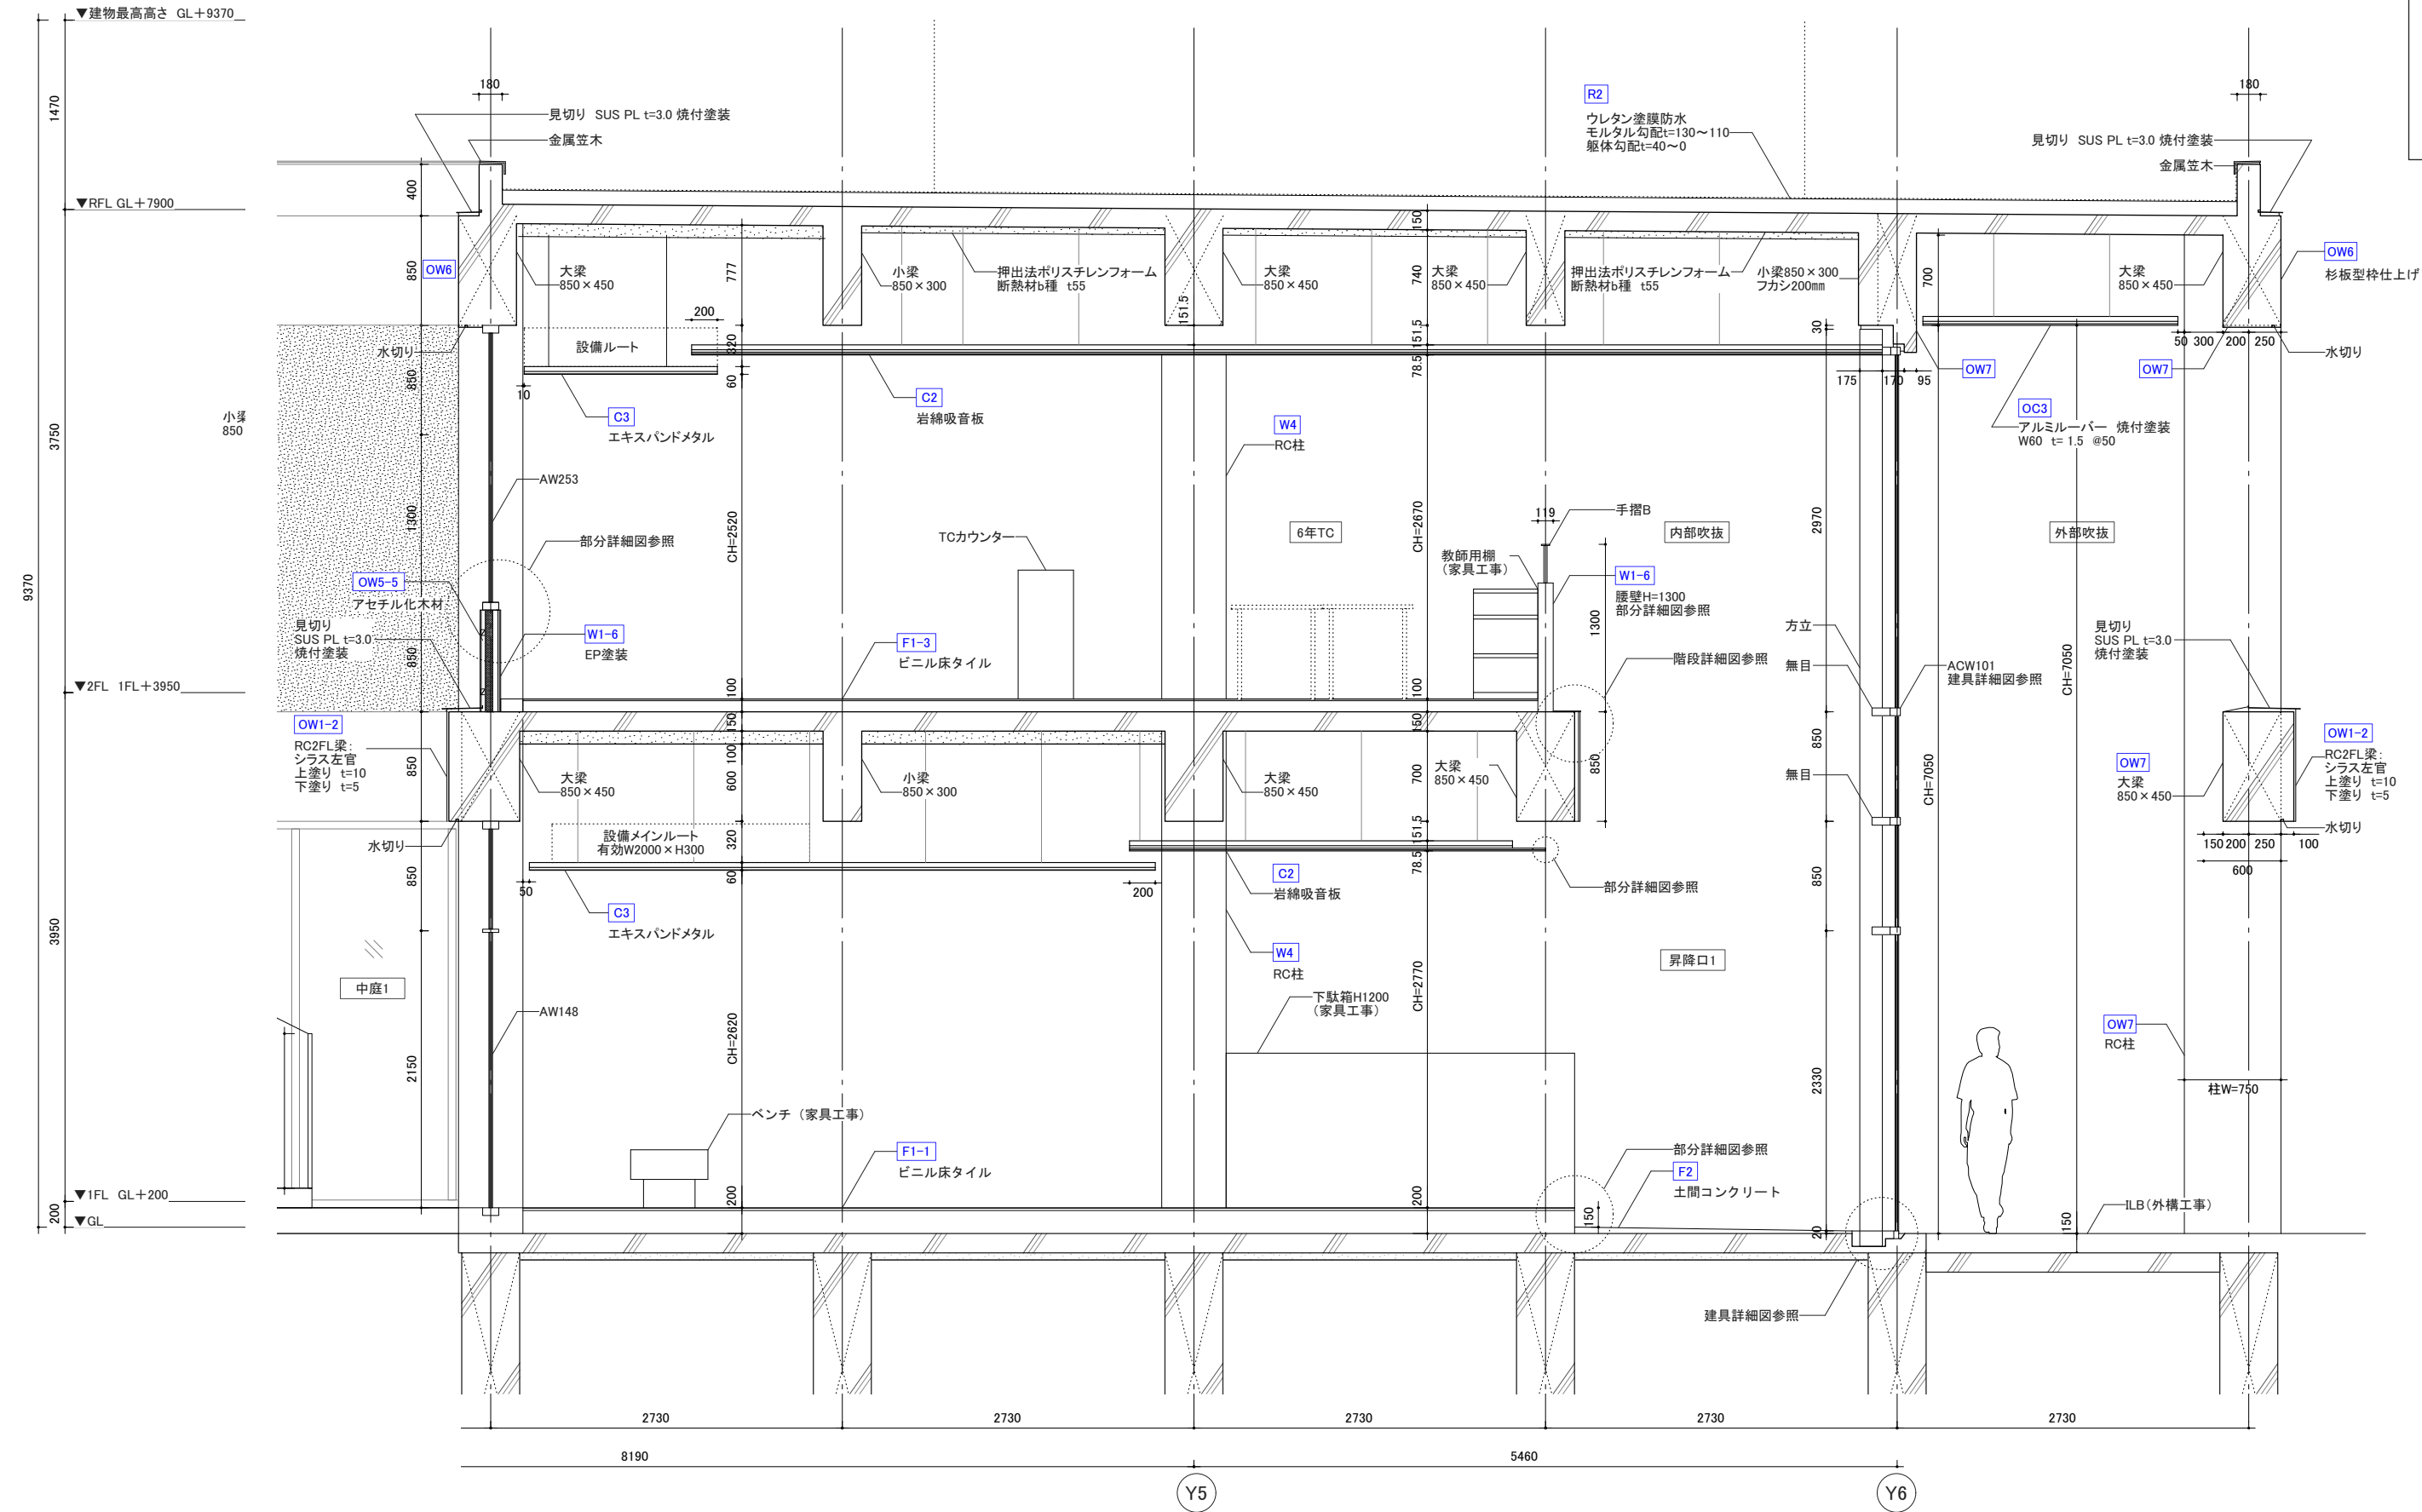

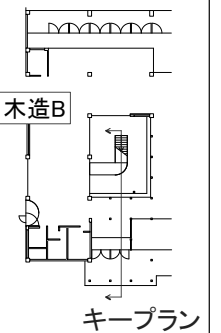

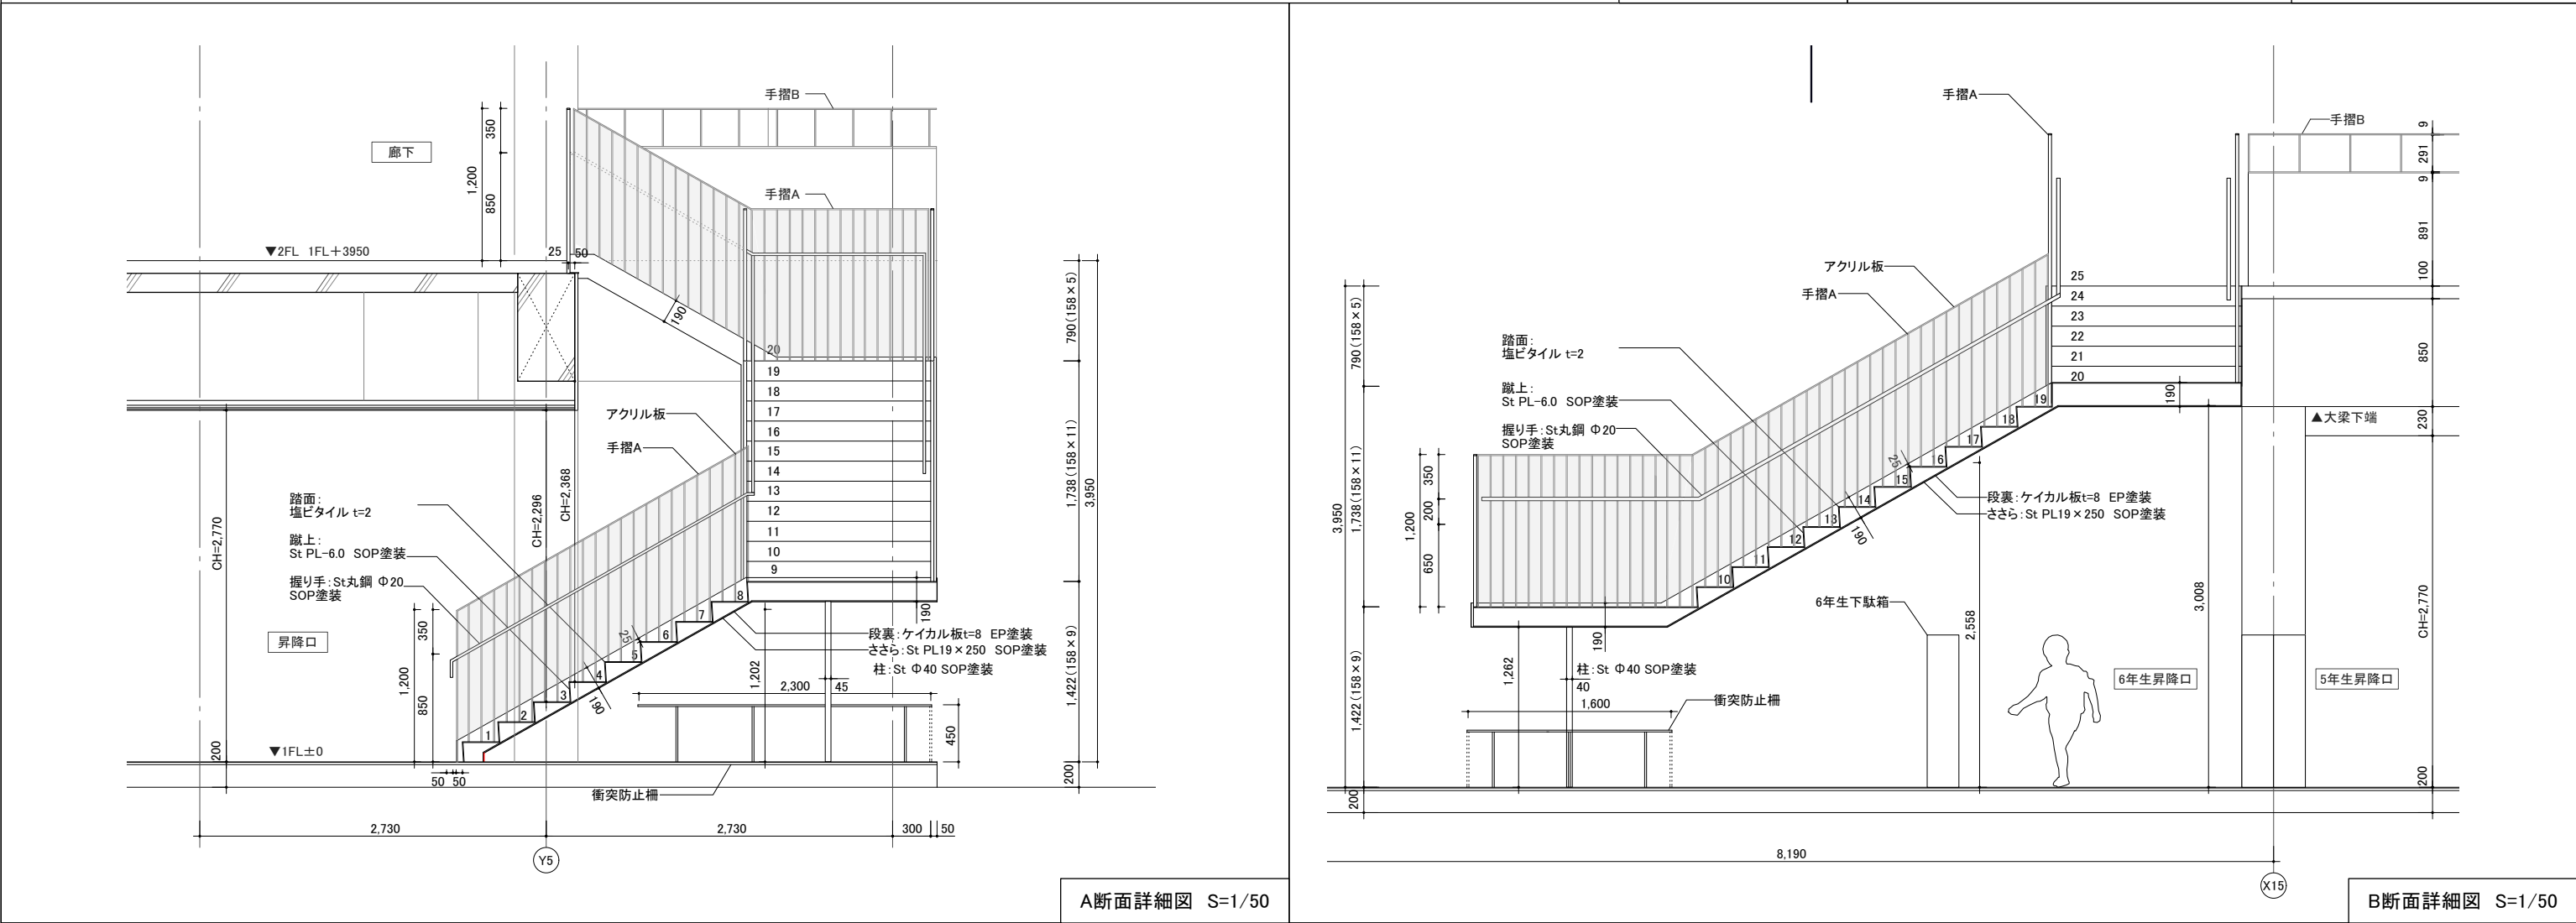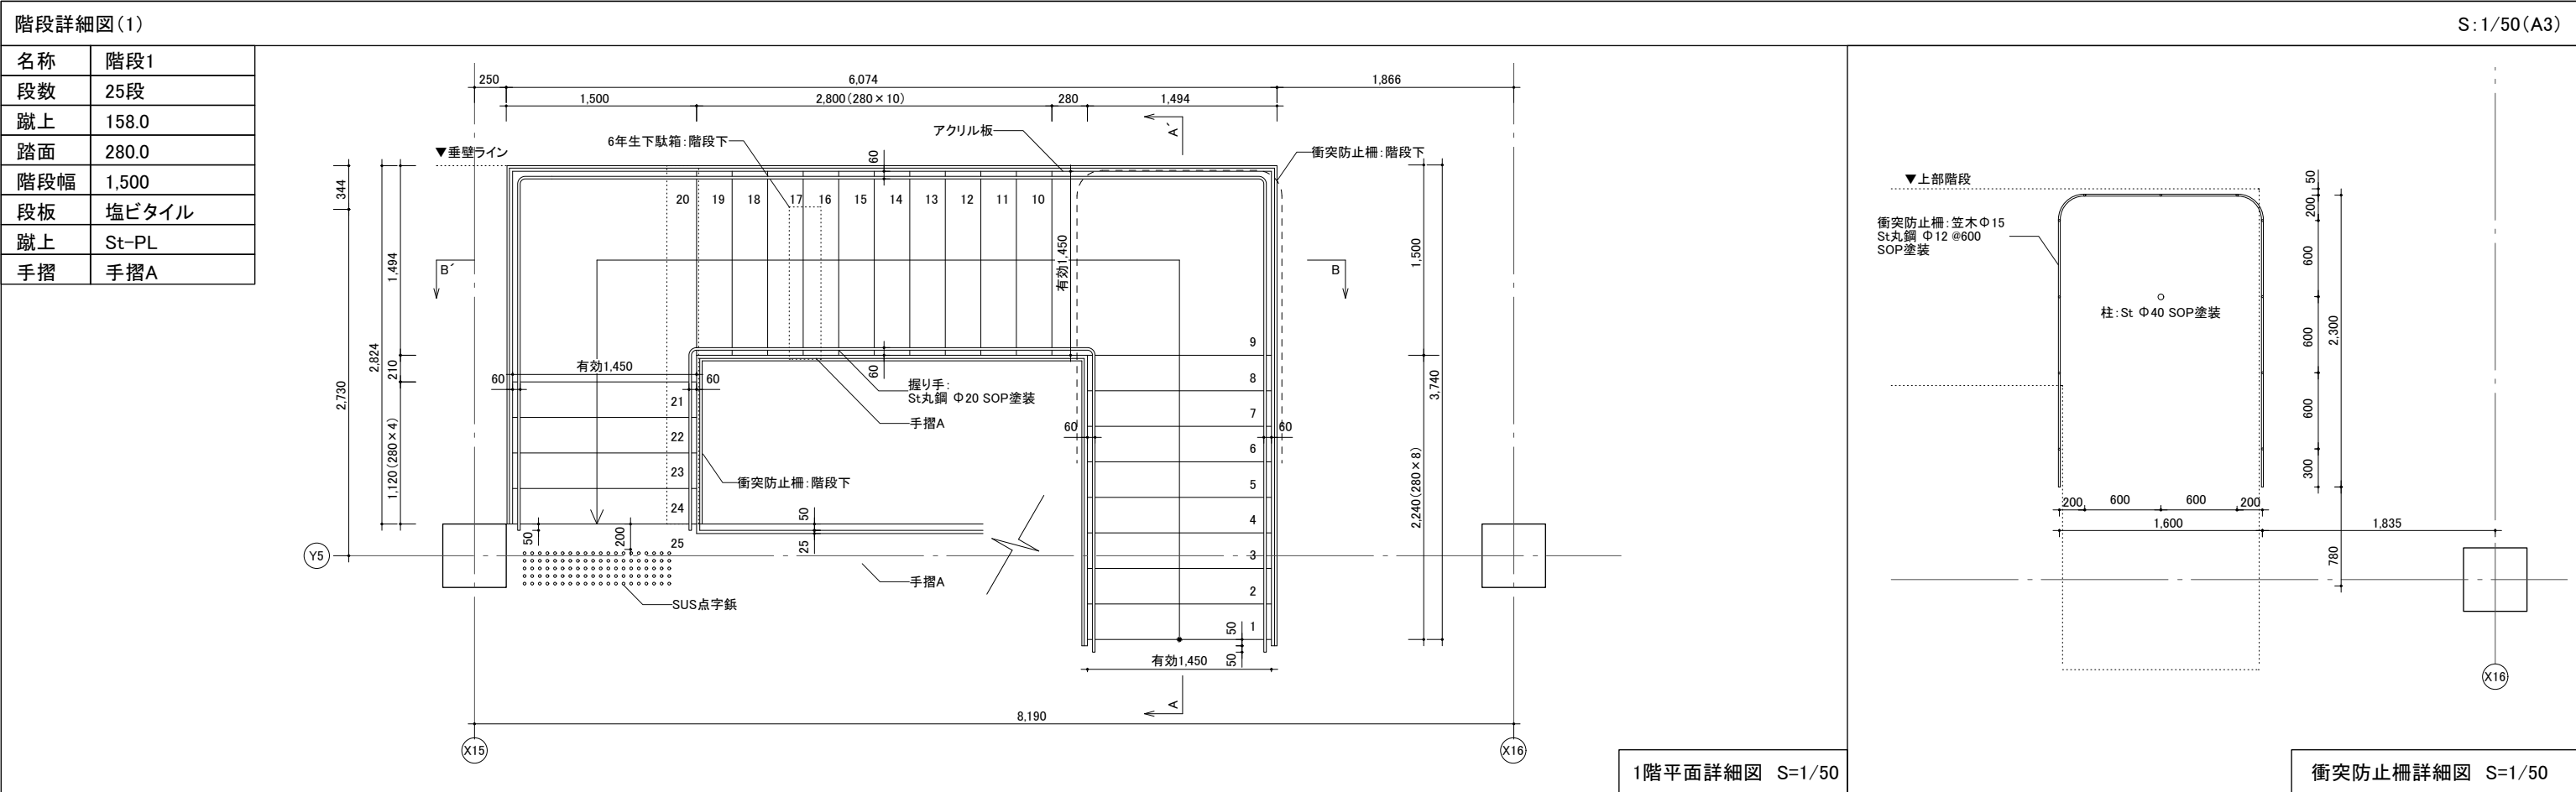

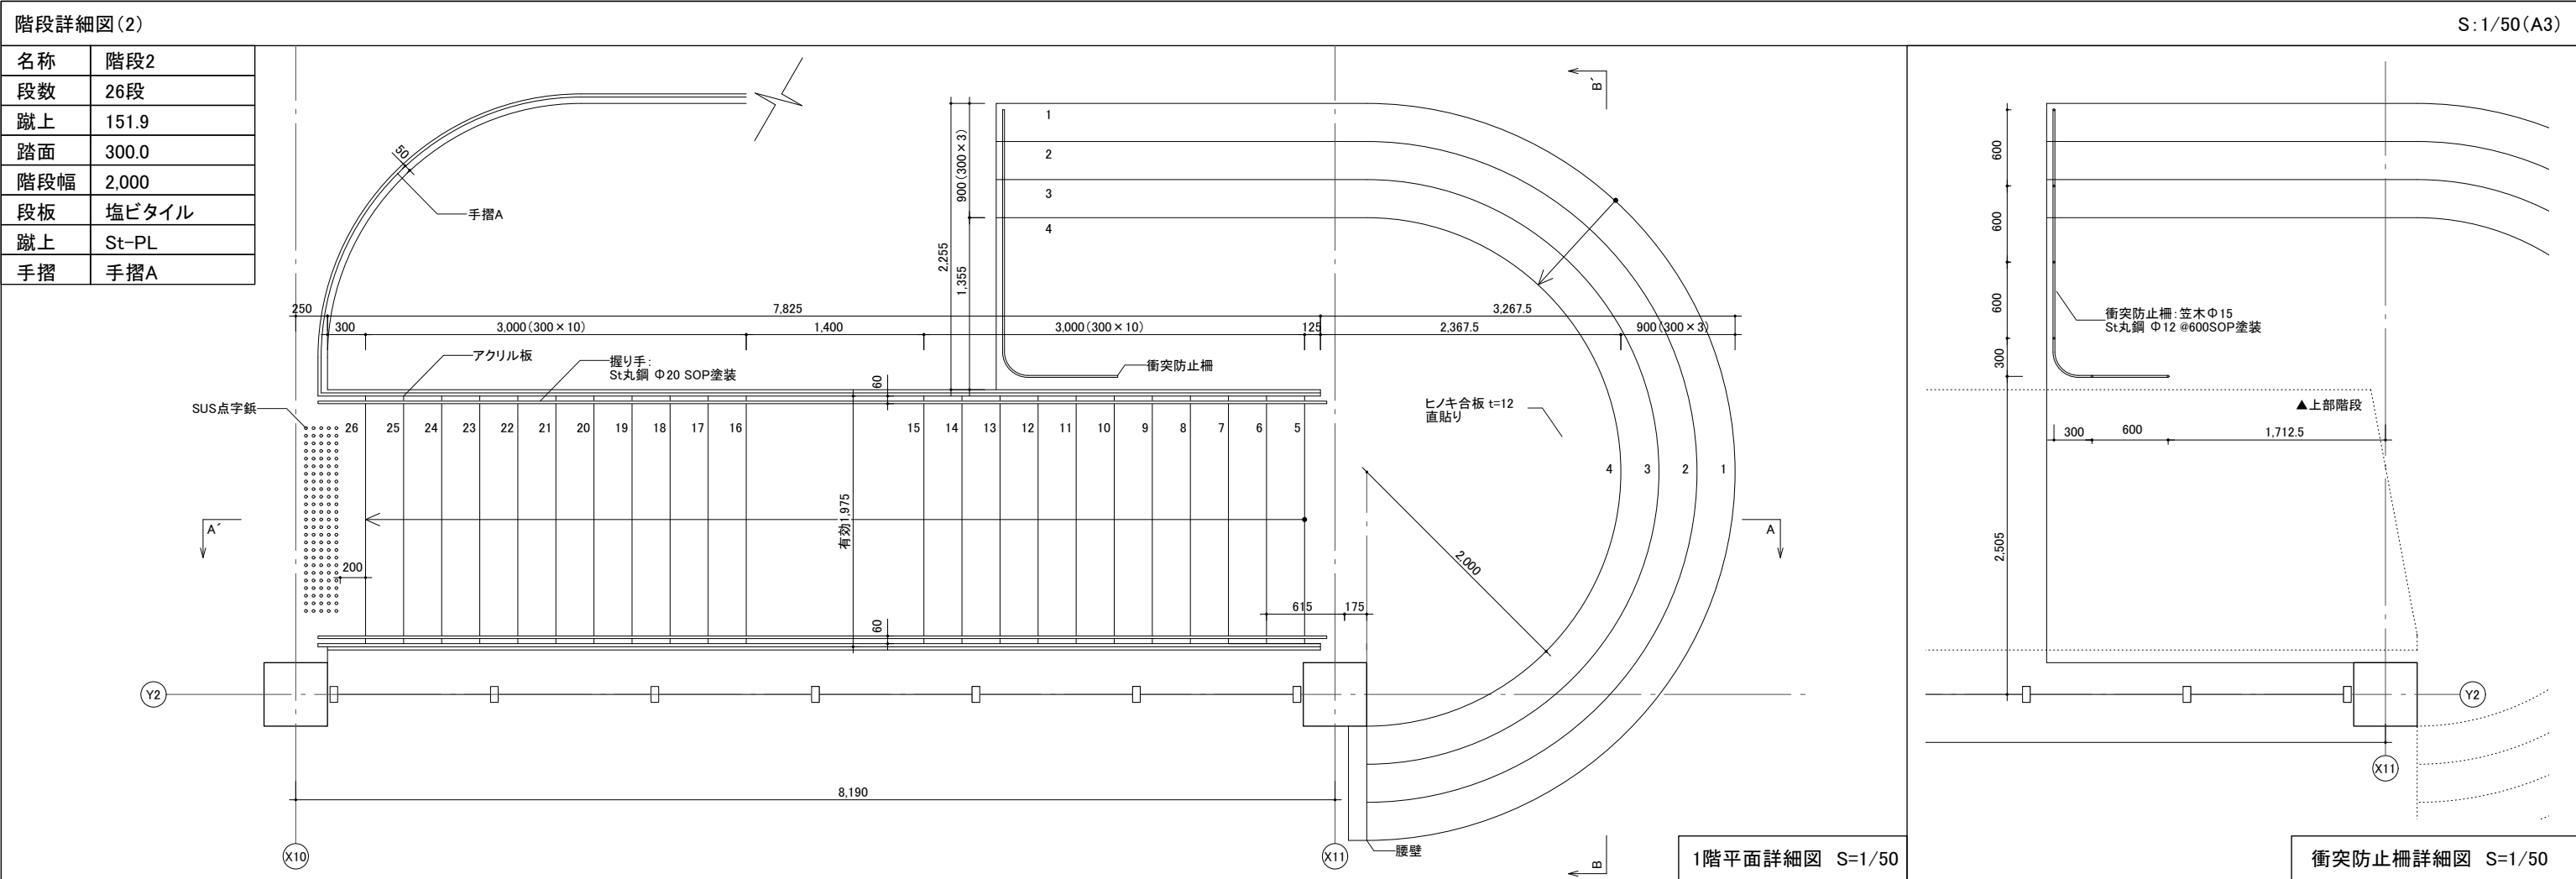

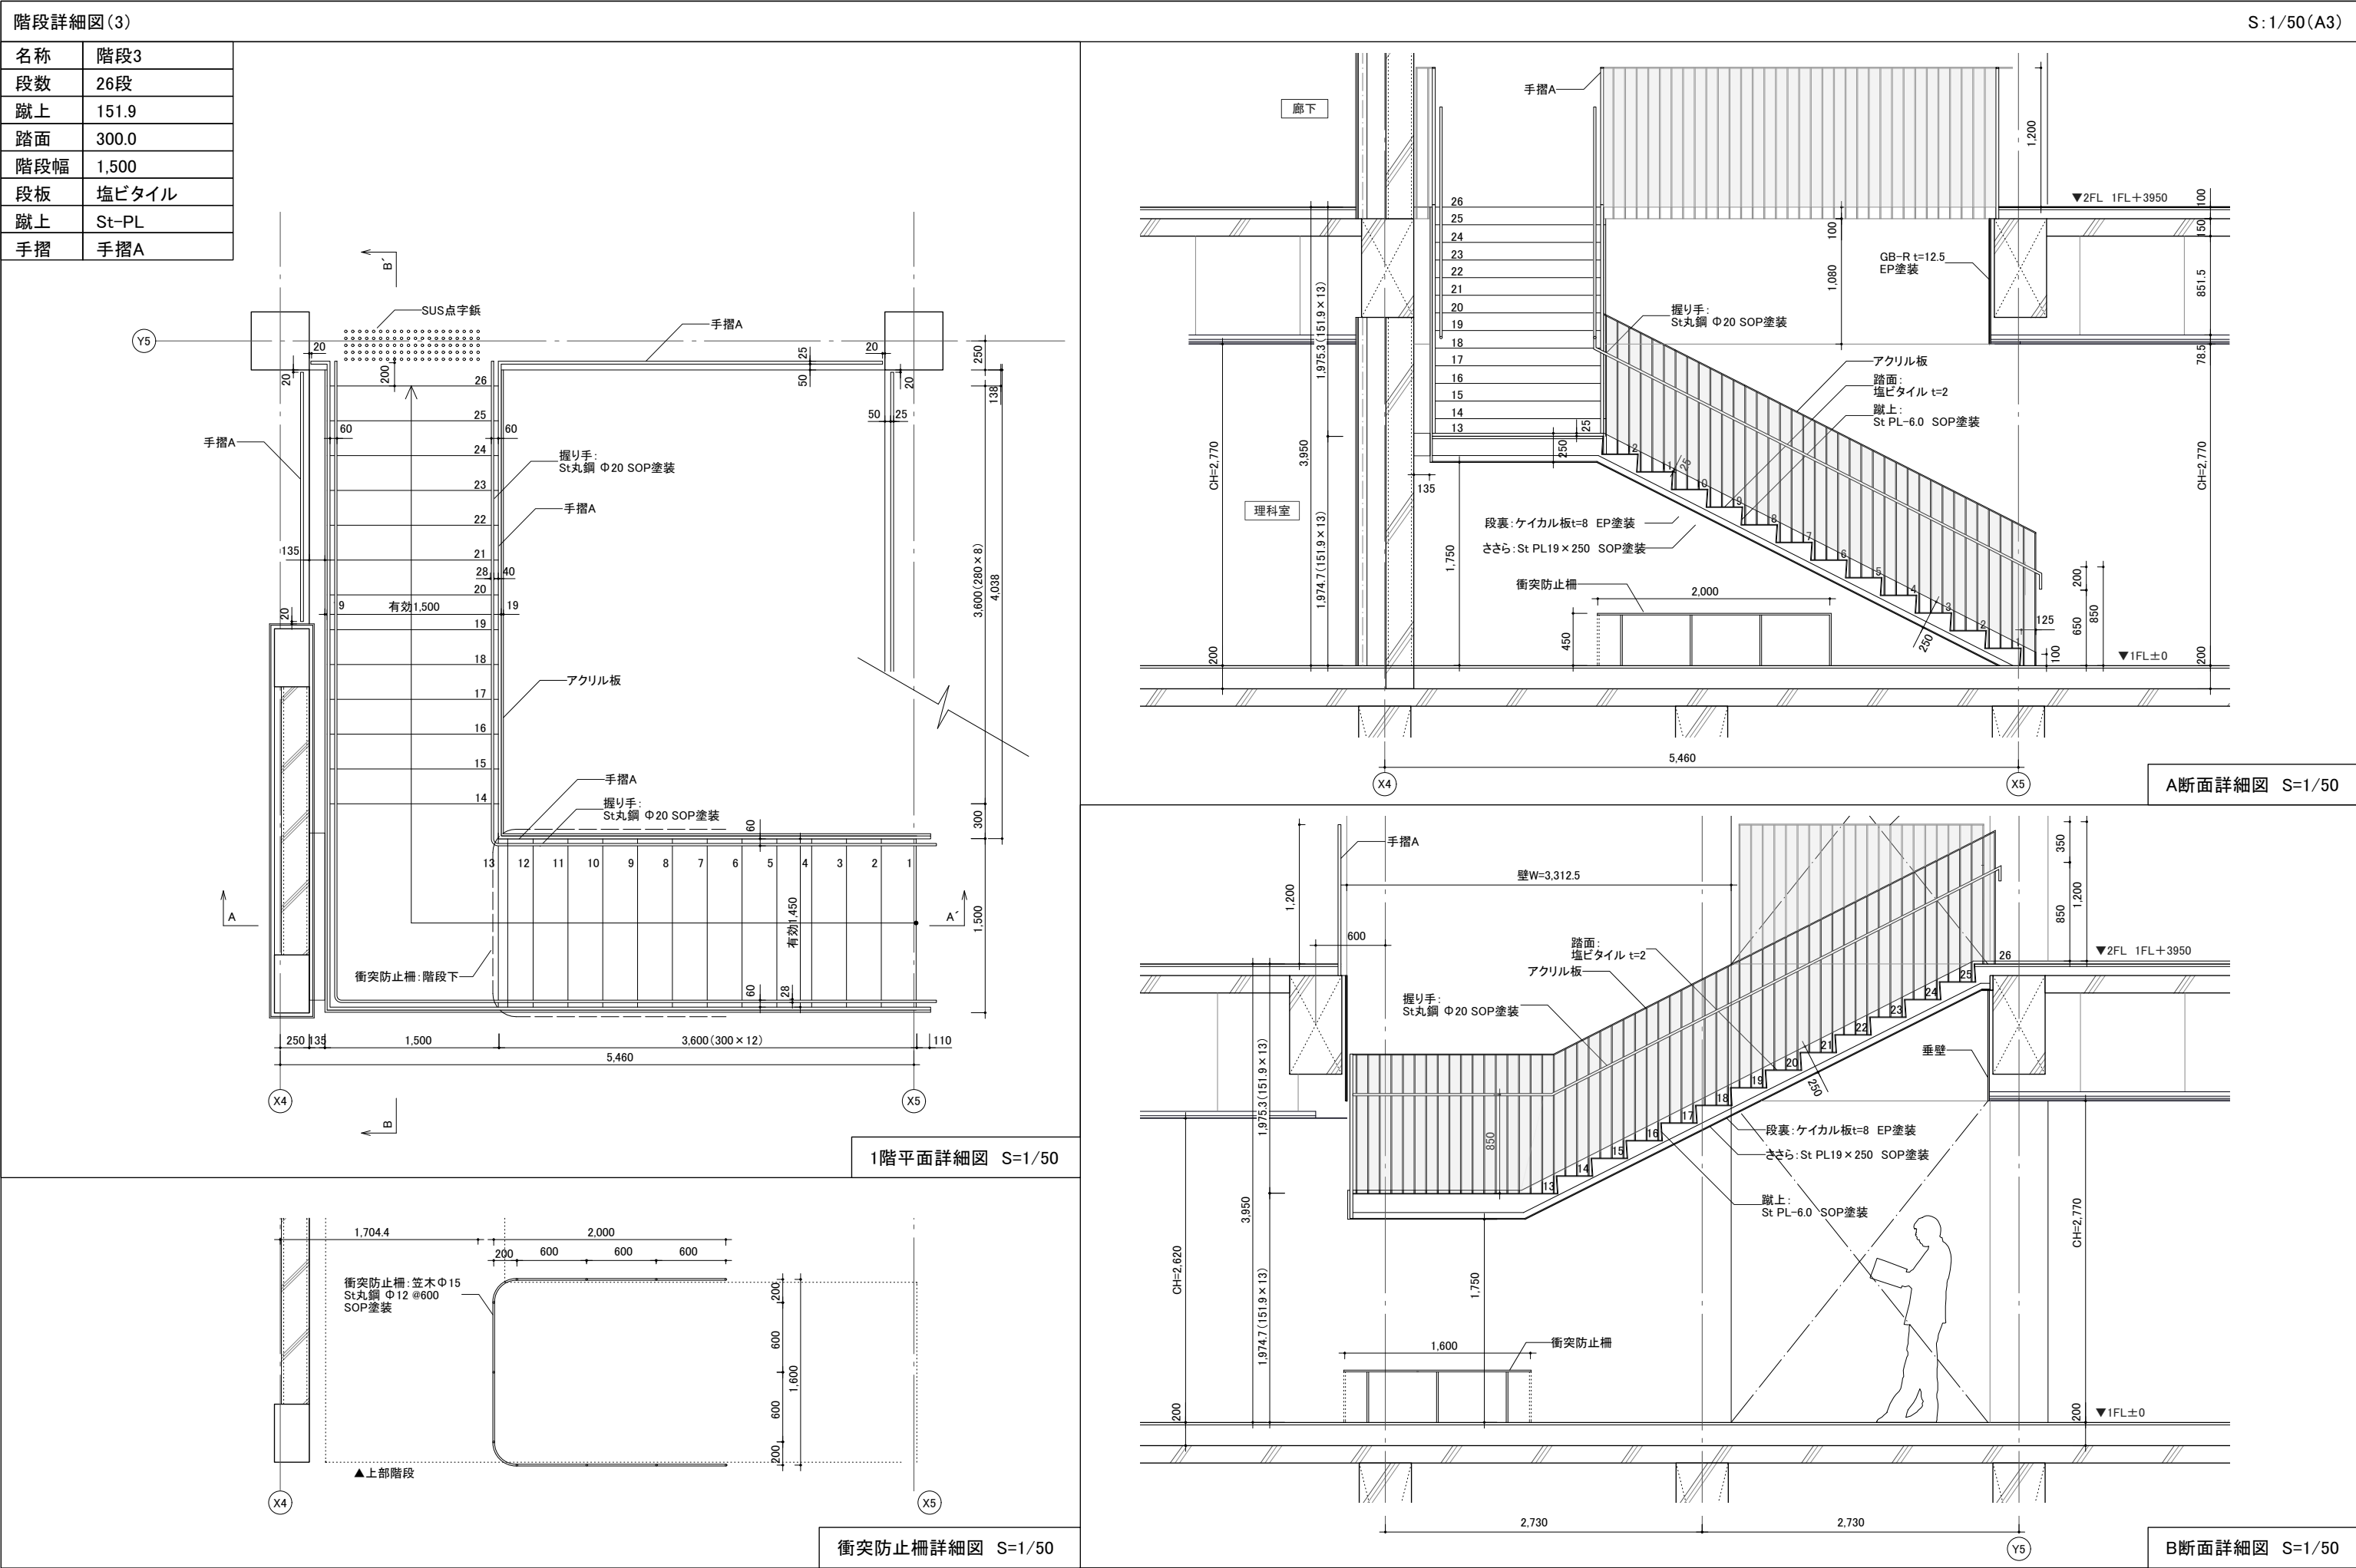

名称	屋外階段1
段数	26段
蹴上	151.9
踏面	300.0
階段幅	1,600
段板	アセチル化木材
蹴上	-
手摺	屋外手摺D

[illegible][illegible]

Architectural section drawing of a staircase and ramp structure. The drawing shows a staircase with 18 steps (numbered 1-18) and a ramp with 12 steps (numbered 1-12). The structure is supported by a concrete foundation (柱基礎) and a concrete base (階段基礎). The ramp is covered with a wooden deck (アクリル板) and has a handrail (屋外手摺D). The staircase has a handrail (握り手: St丸鋼 Φ20) and a wooden deck (アセチル化木材). The drawing includes dimensions for the structure, such as 1,063.3 (151.9 x 7) for the ramp length, 3,950 for the total height, and 2,886.1 (151.9 x 19) for the staircase height. The drawing also shows the ground level (1FL GL+200) and the second floor level (2FL 1FL+3.950). The drawing is labeled 'B断面詳細図 S'.


 MARU. architecture

有限会社マル・アーキテクチャ
一級建築士事務所
東京都知事登録第59575号

高野 洋平
一級建築士国土交通大臣登録
第329238号



株式会社Dai建築DESIGN
一級建築士事務所
鹿児島県知事登録第1-6-1

松葉瀬忠夫
一級建築士国土交通
第141001号



オーブ・アラップ・アンド・パートナーズ・ジャパン・リミテッド
一級建築士事務所
東京都知事登録第35571号

富岡 良太
一級建築士登録第33
構造設計一級建築
第10495号

菅 健太郎
一級建築士登録第31
設備設計一級建築士
第4096号

向井 一将
一級建築士登録第328591号
設備設計一級建築士登録
第4451号

Project Title	教7-12末吉小学校校舍改築本体工事
---------------	--------------------

Client _____

曾於市

Name of Drawing

階段詳細図(4)

Scale


A1:1/25

A3:1/50


Architect _____
 Drawn by **NAMIKO NISHI**
 Checked by **YOHEI TAKANO**

2025.7.8 A-804


名称	屋外階段2
段数	26段
蹴上	151.9
踏面	300.0
階段幅	1,600
段板	アセチル化木材
蹴上	-
手摺	屋外手摺D

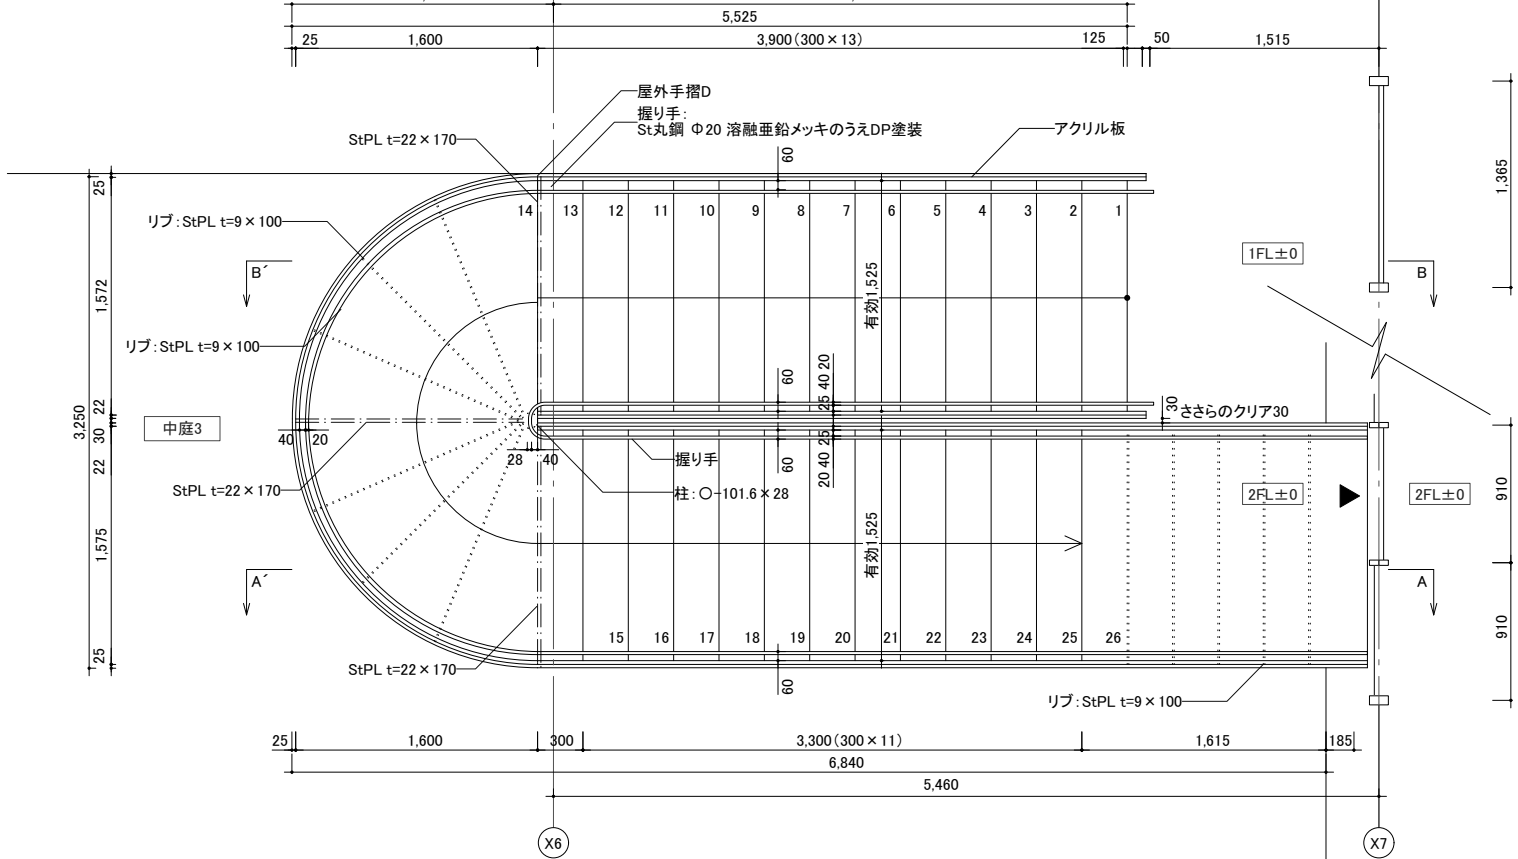

1階平面詳細図 S=1/50



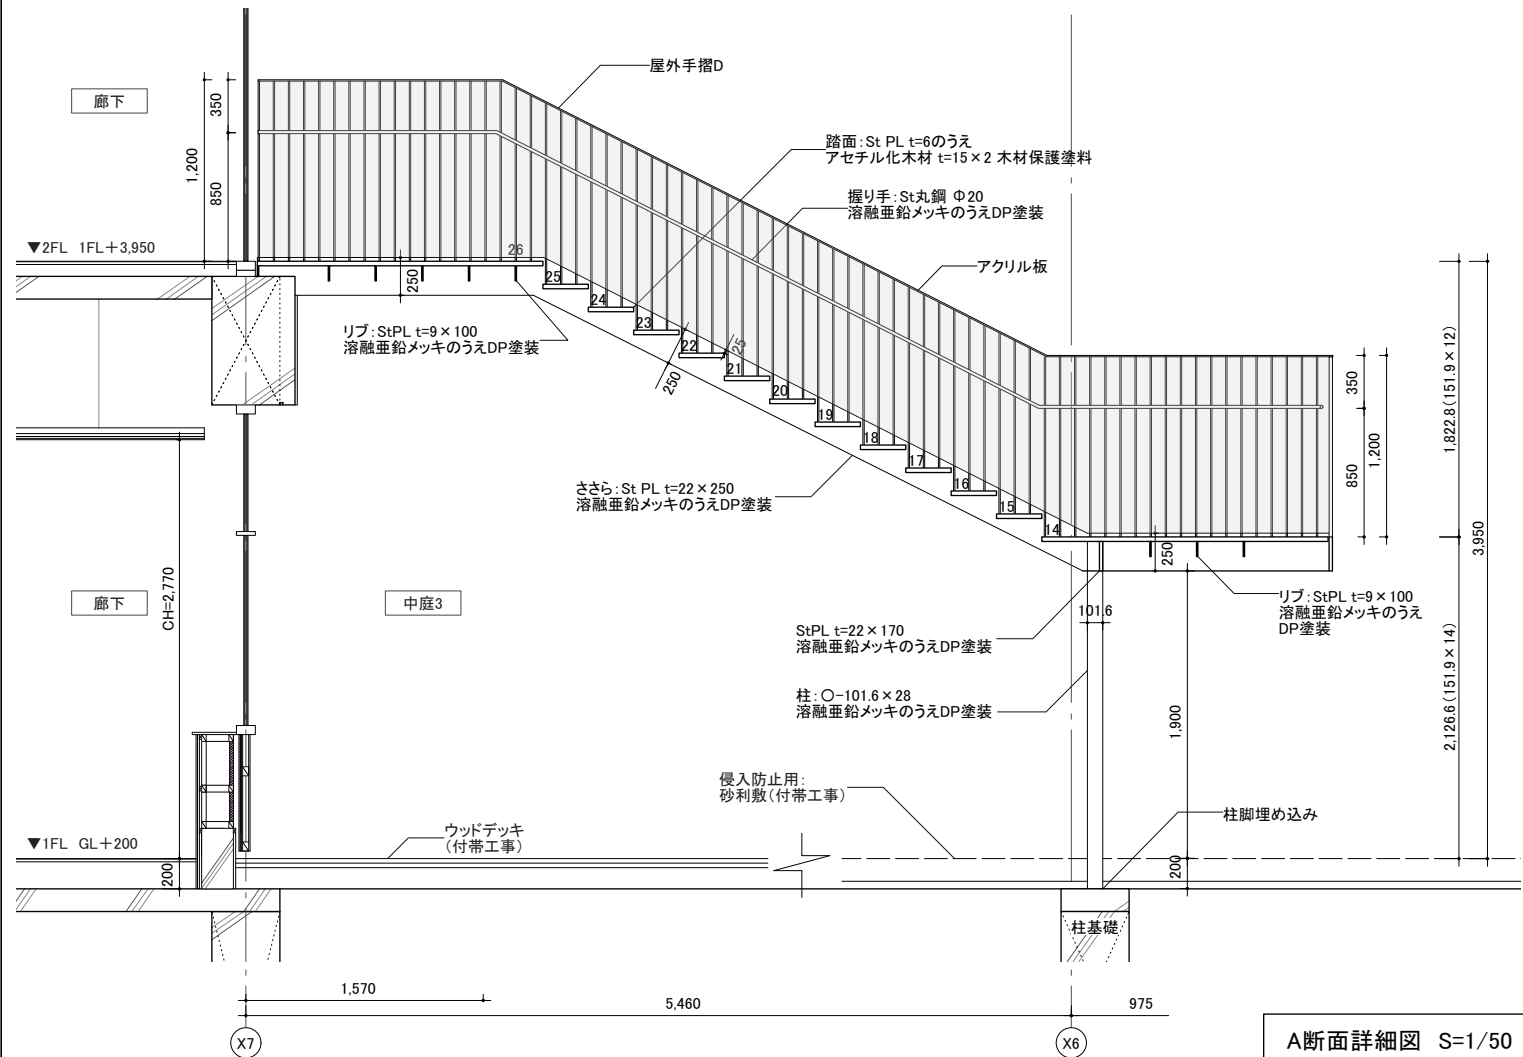



A断面詳細図 S=1/50

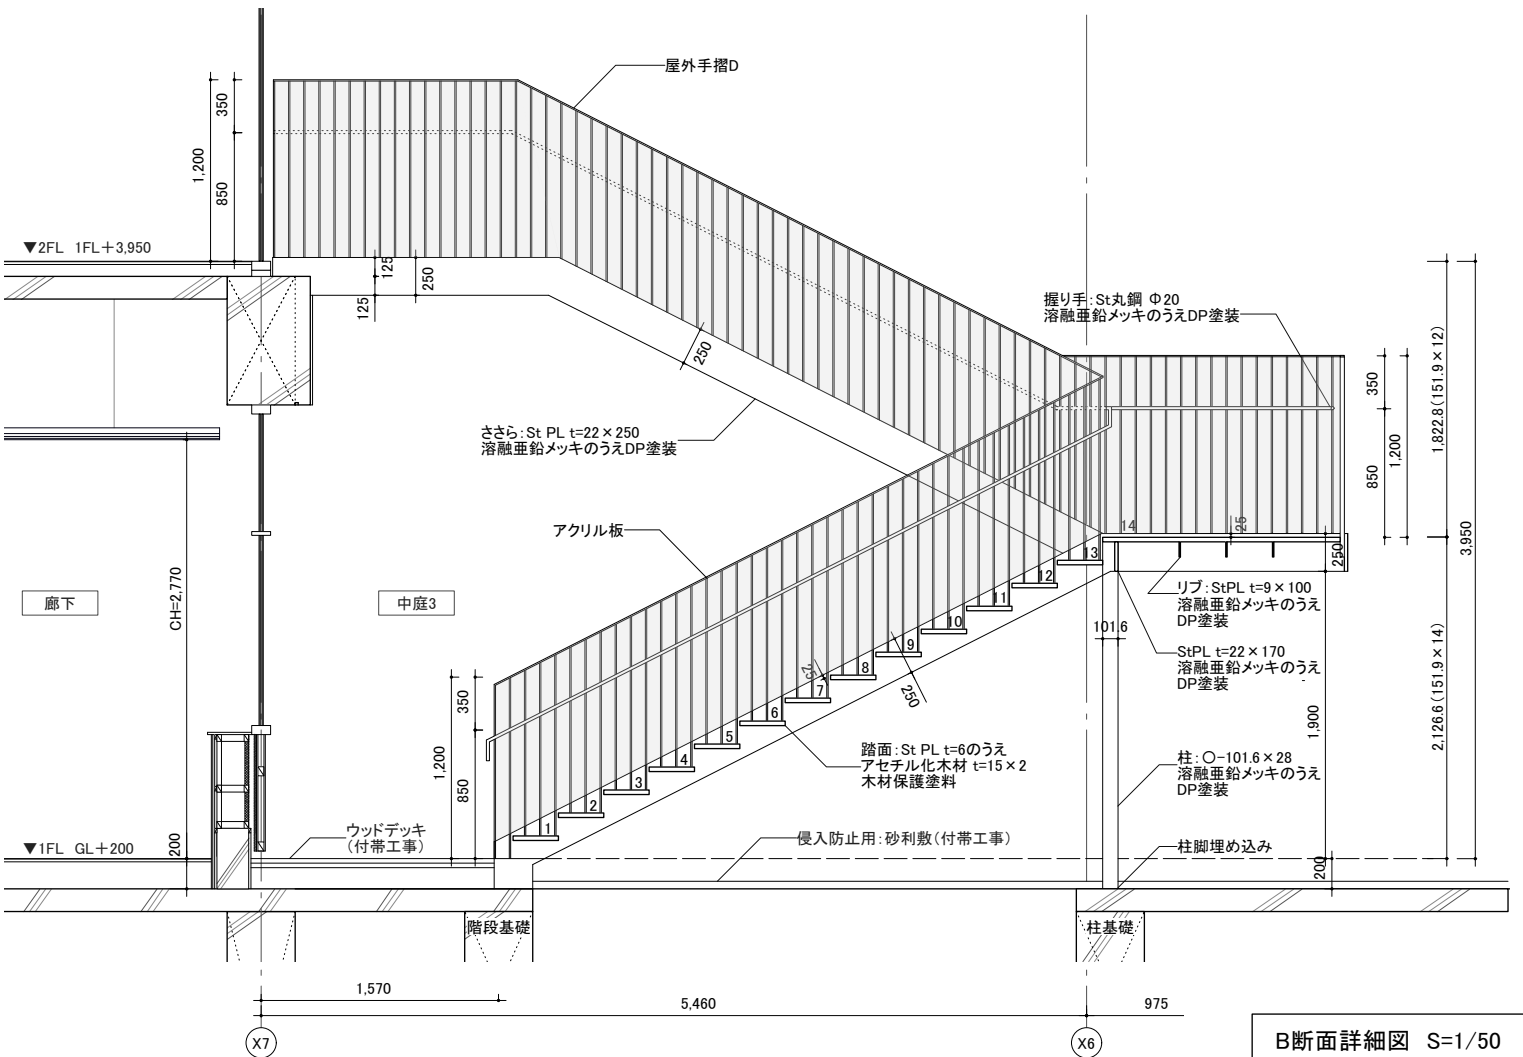


B断面詳細図 S=1/50

名称	屋外階段3
段数	25段
蹴上	159.6
踏面	300.0
階段幅	1,600
段板	コンクリート洗出
蹴上	-
手摺	屋外手摺D

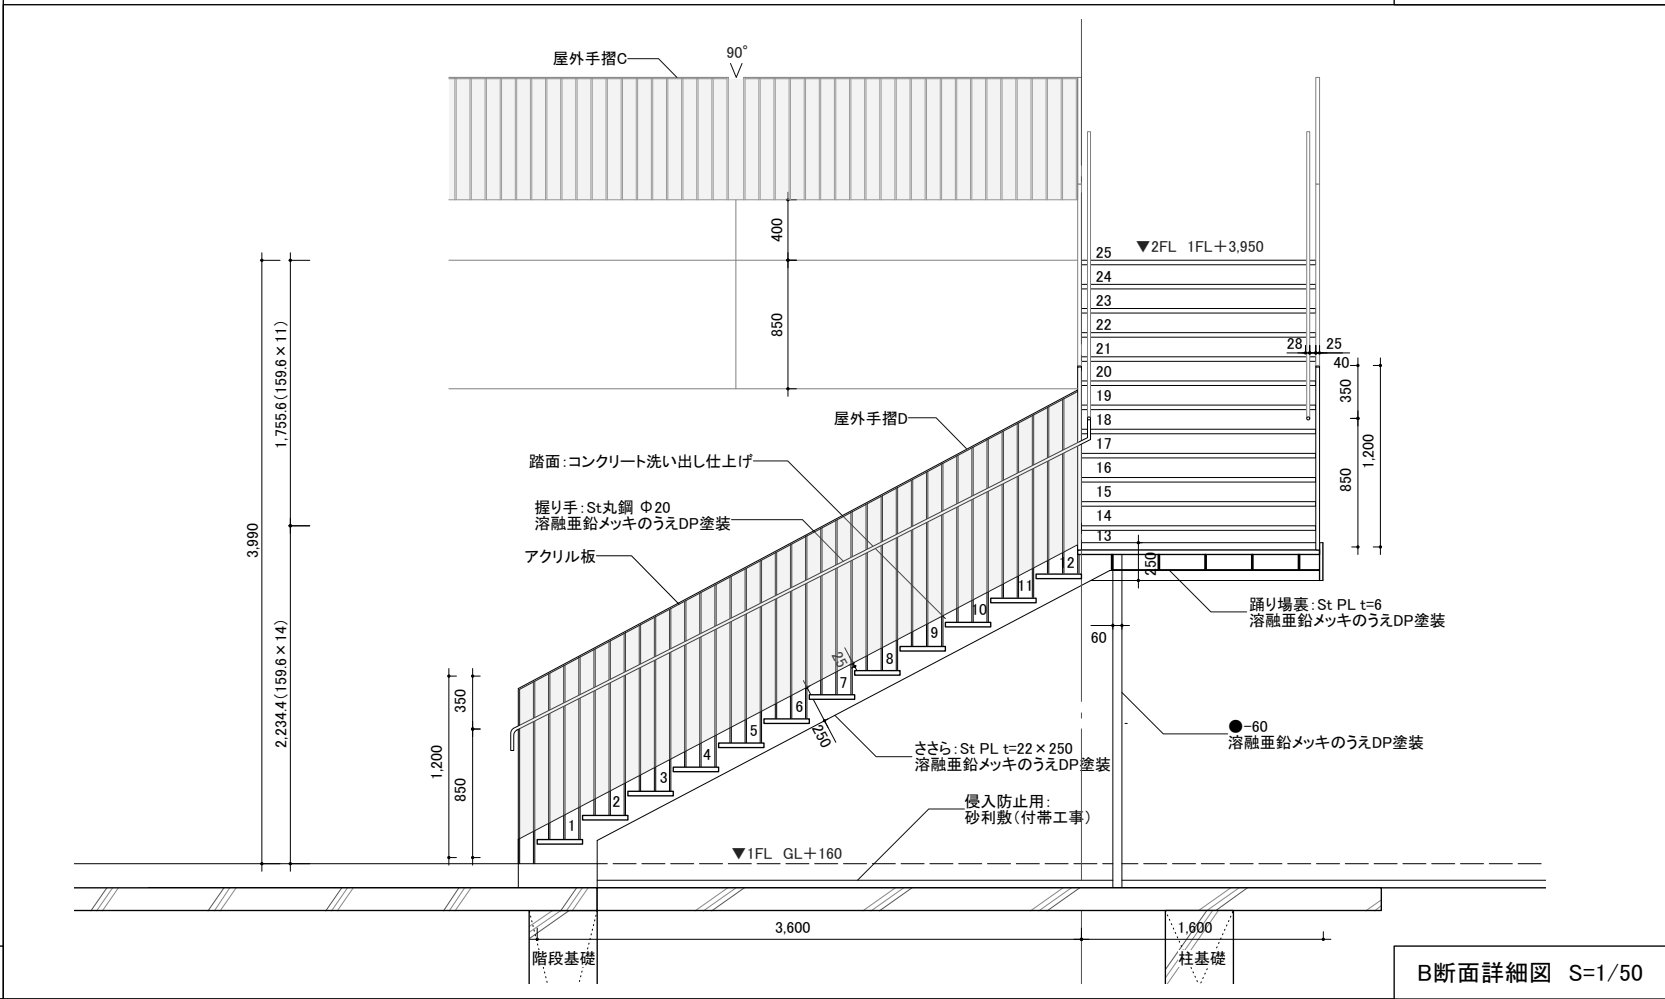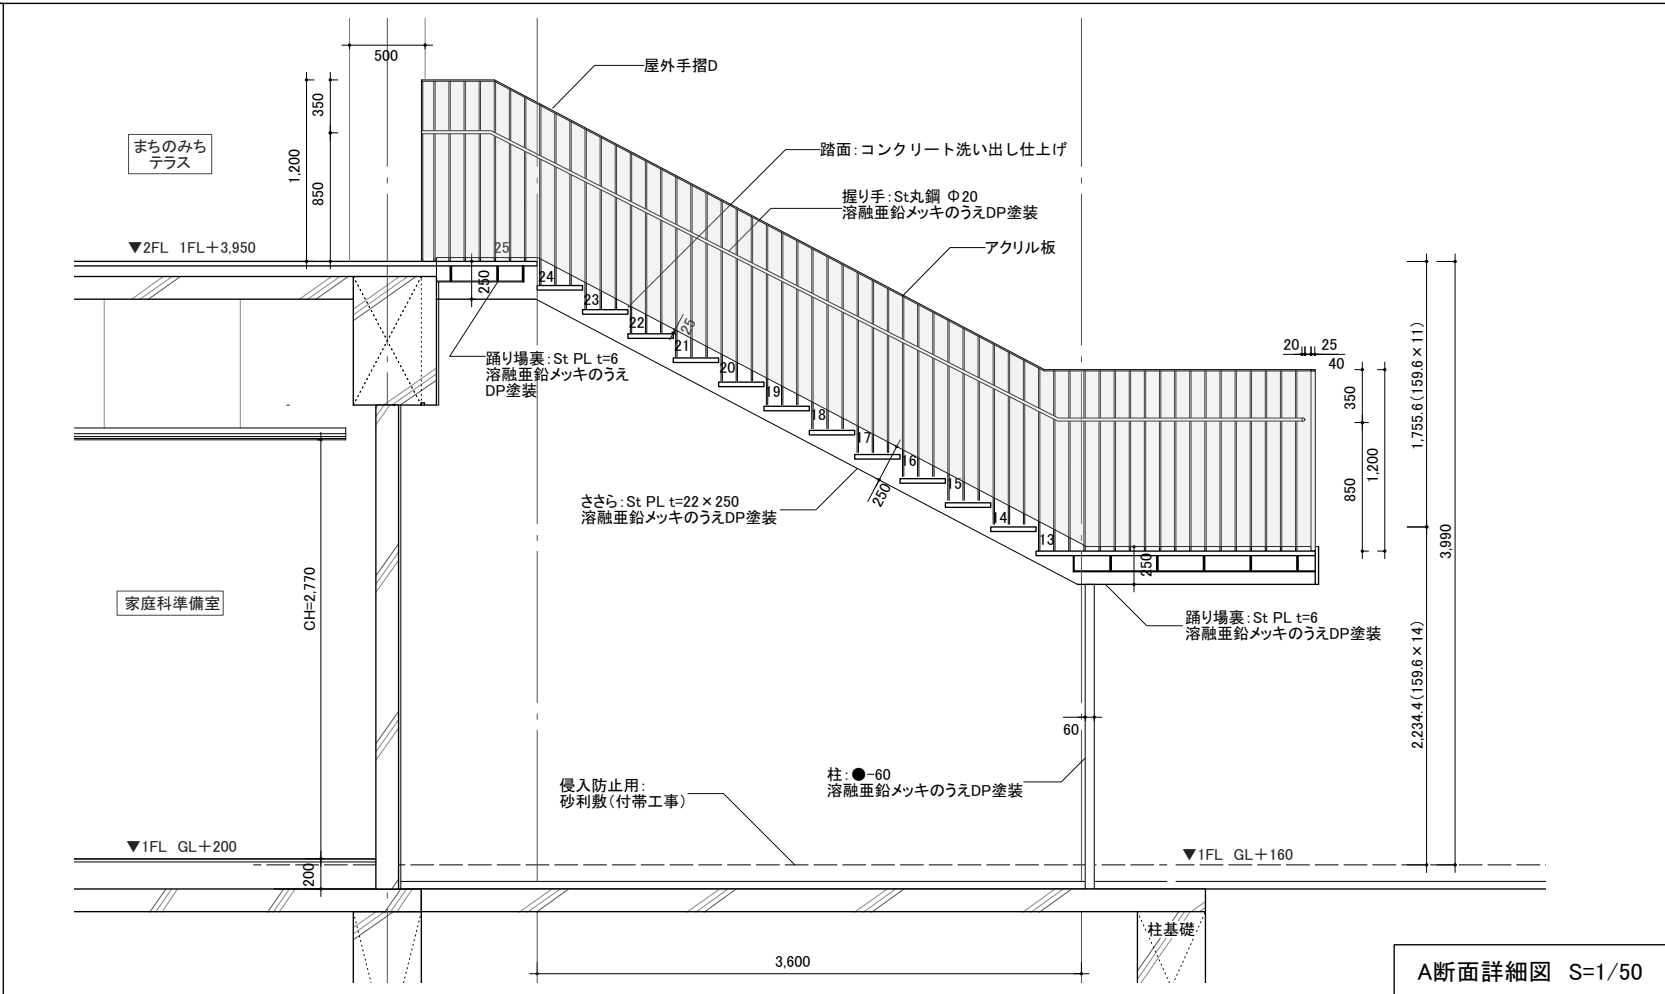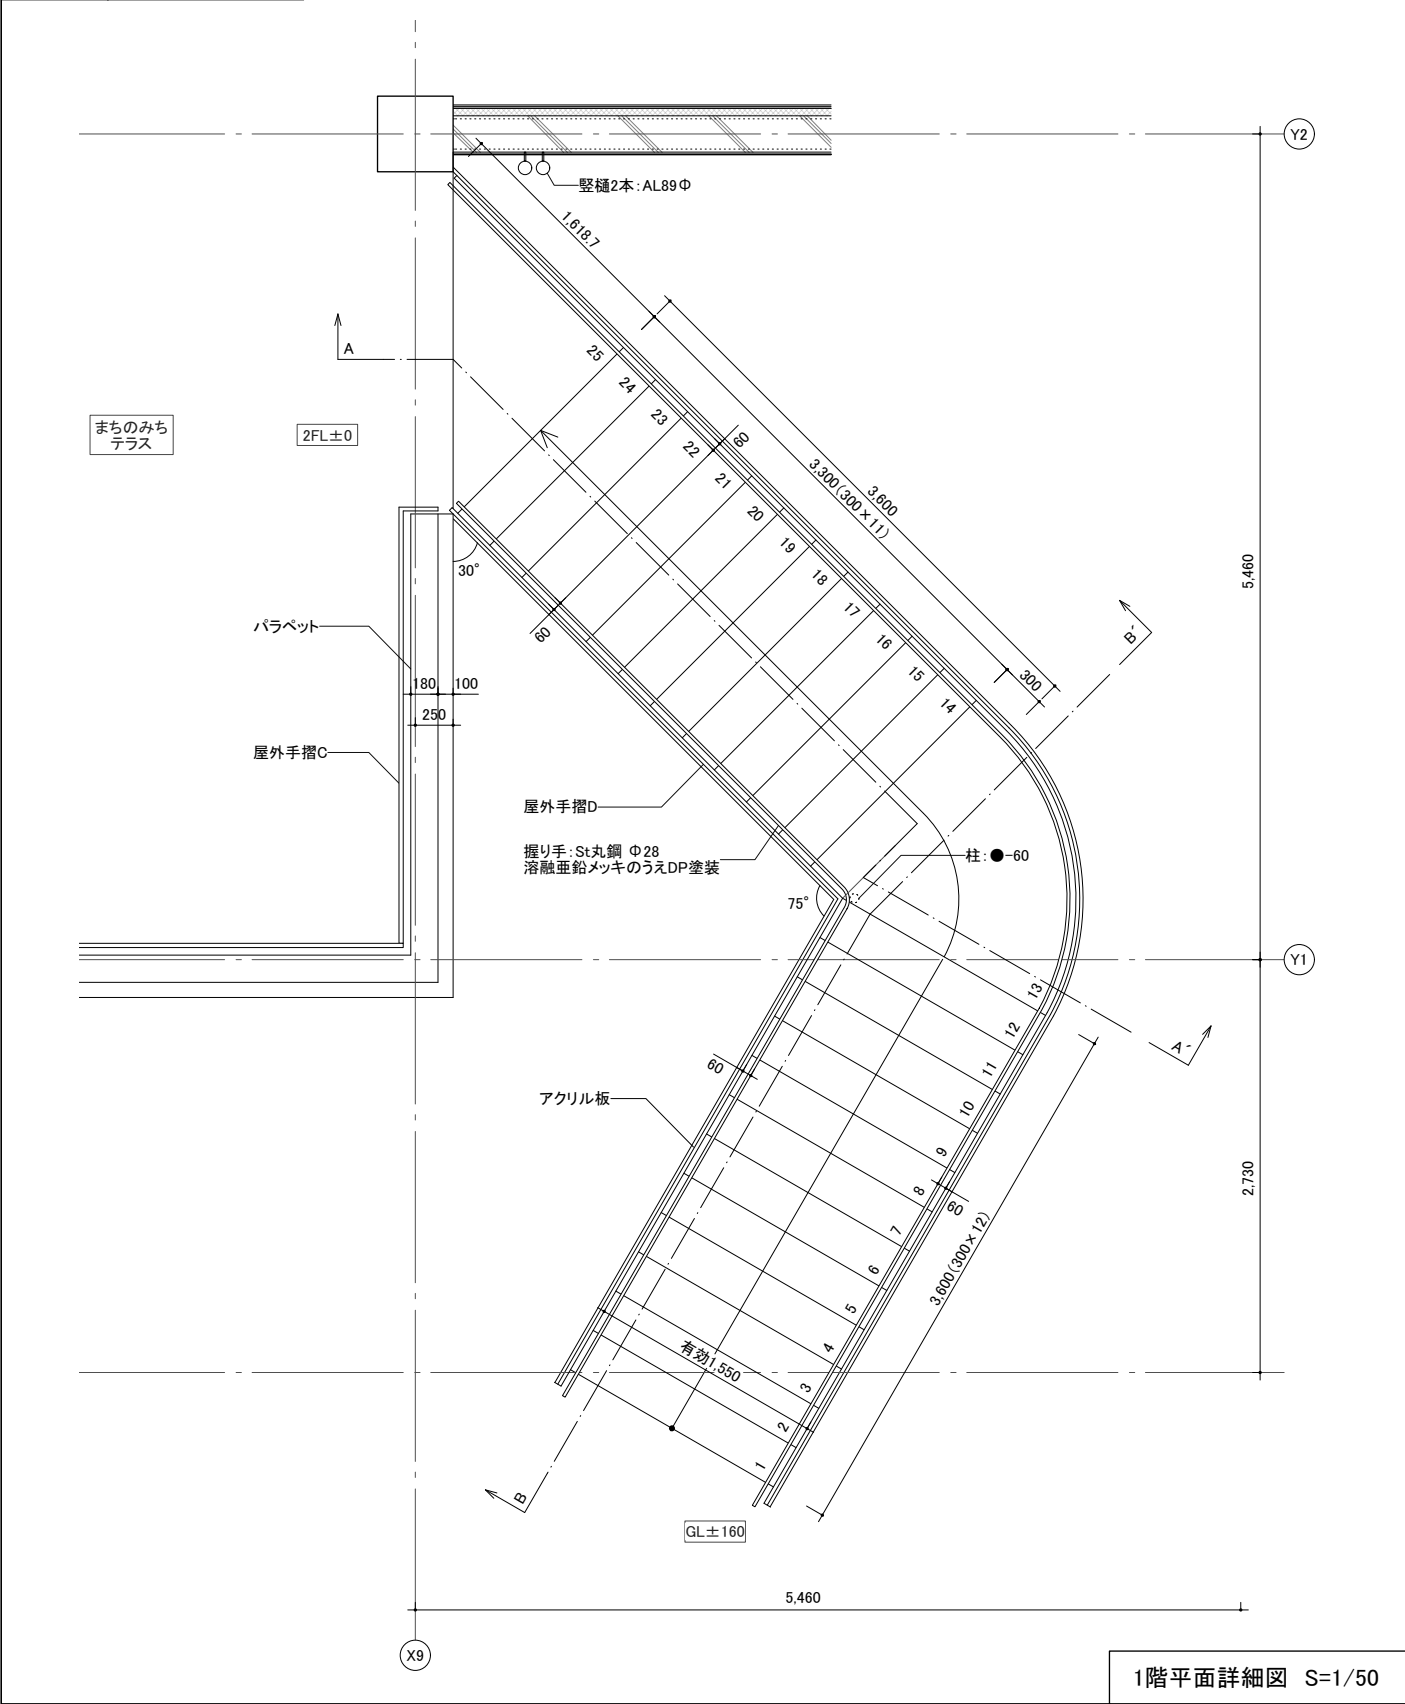


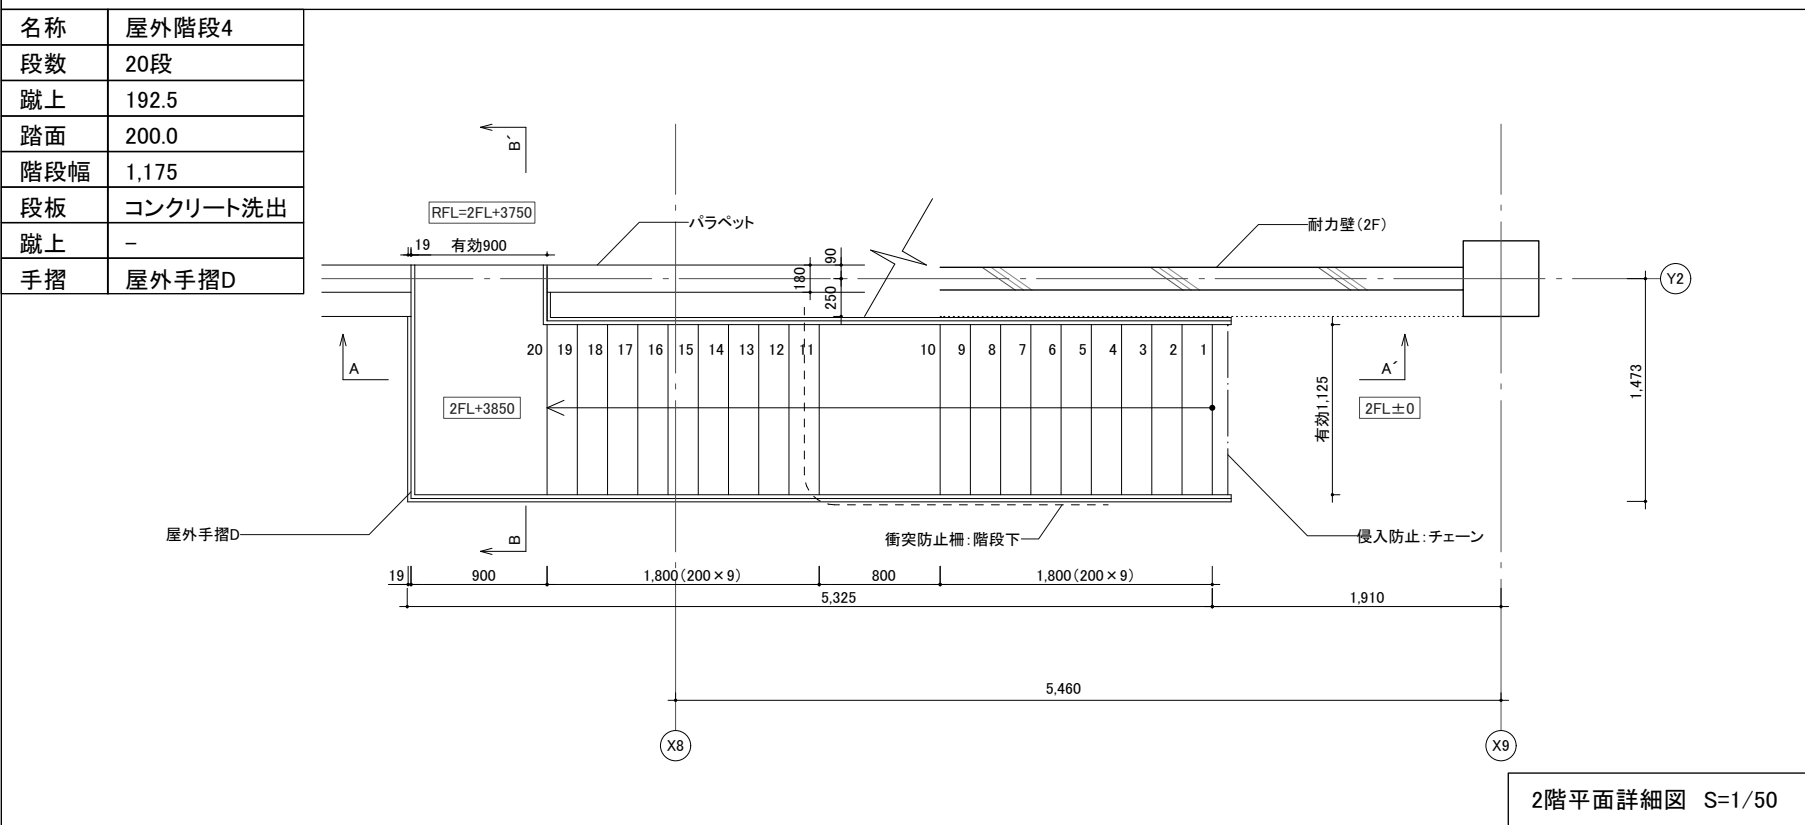


2階平面詳細図 S=1/50

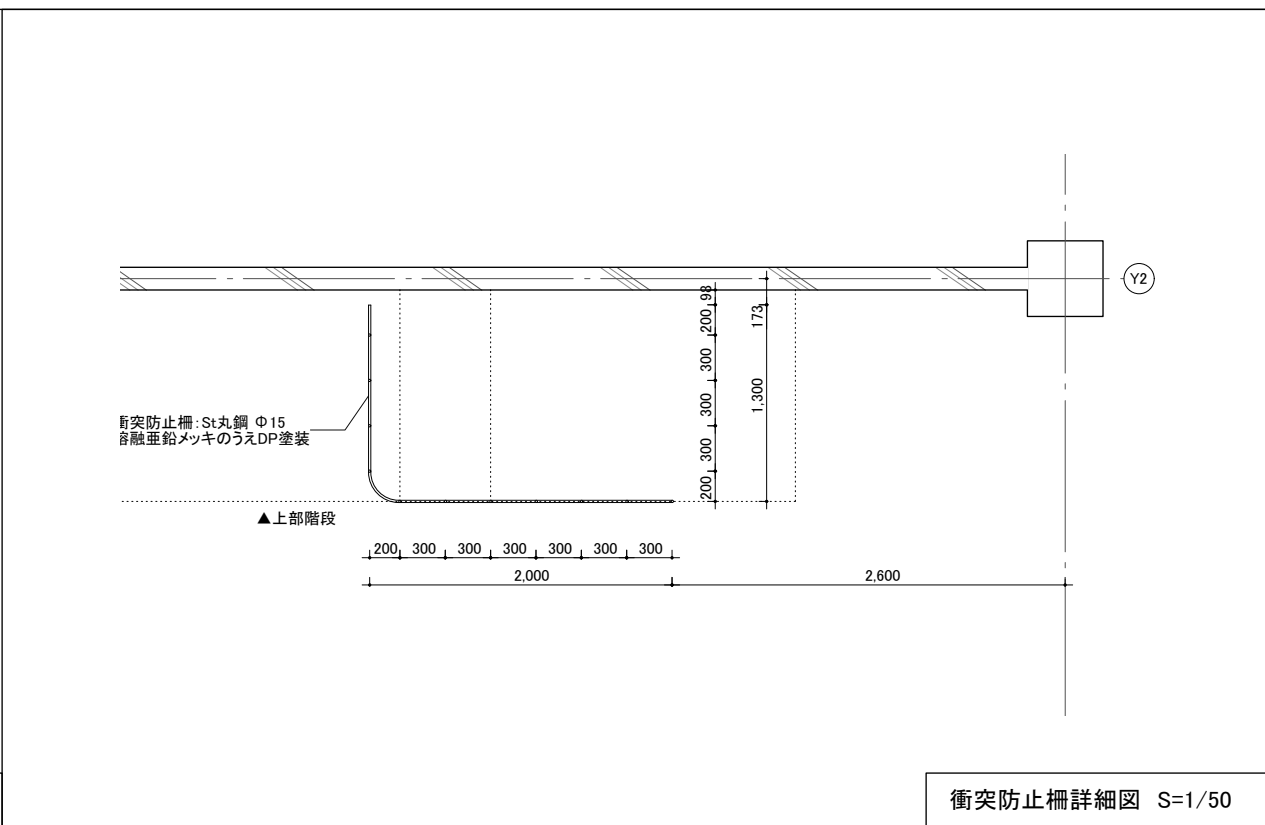



衝突防止柵詳細図 S=1/50


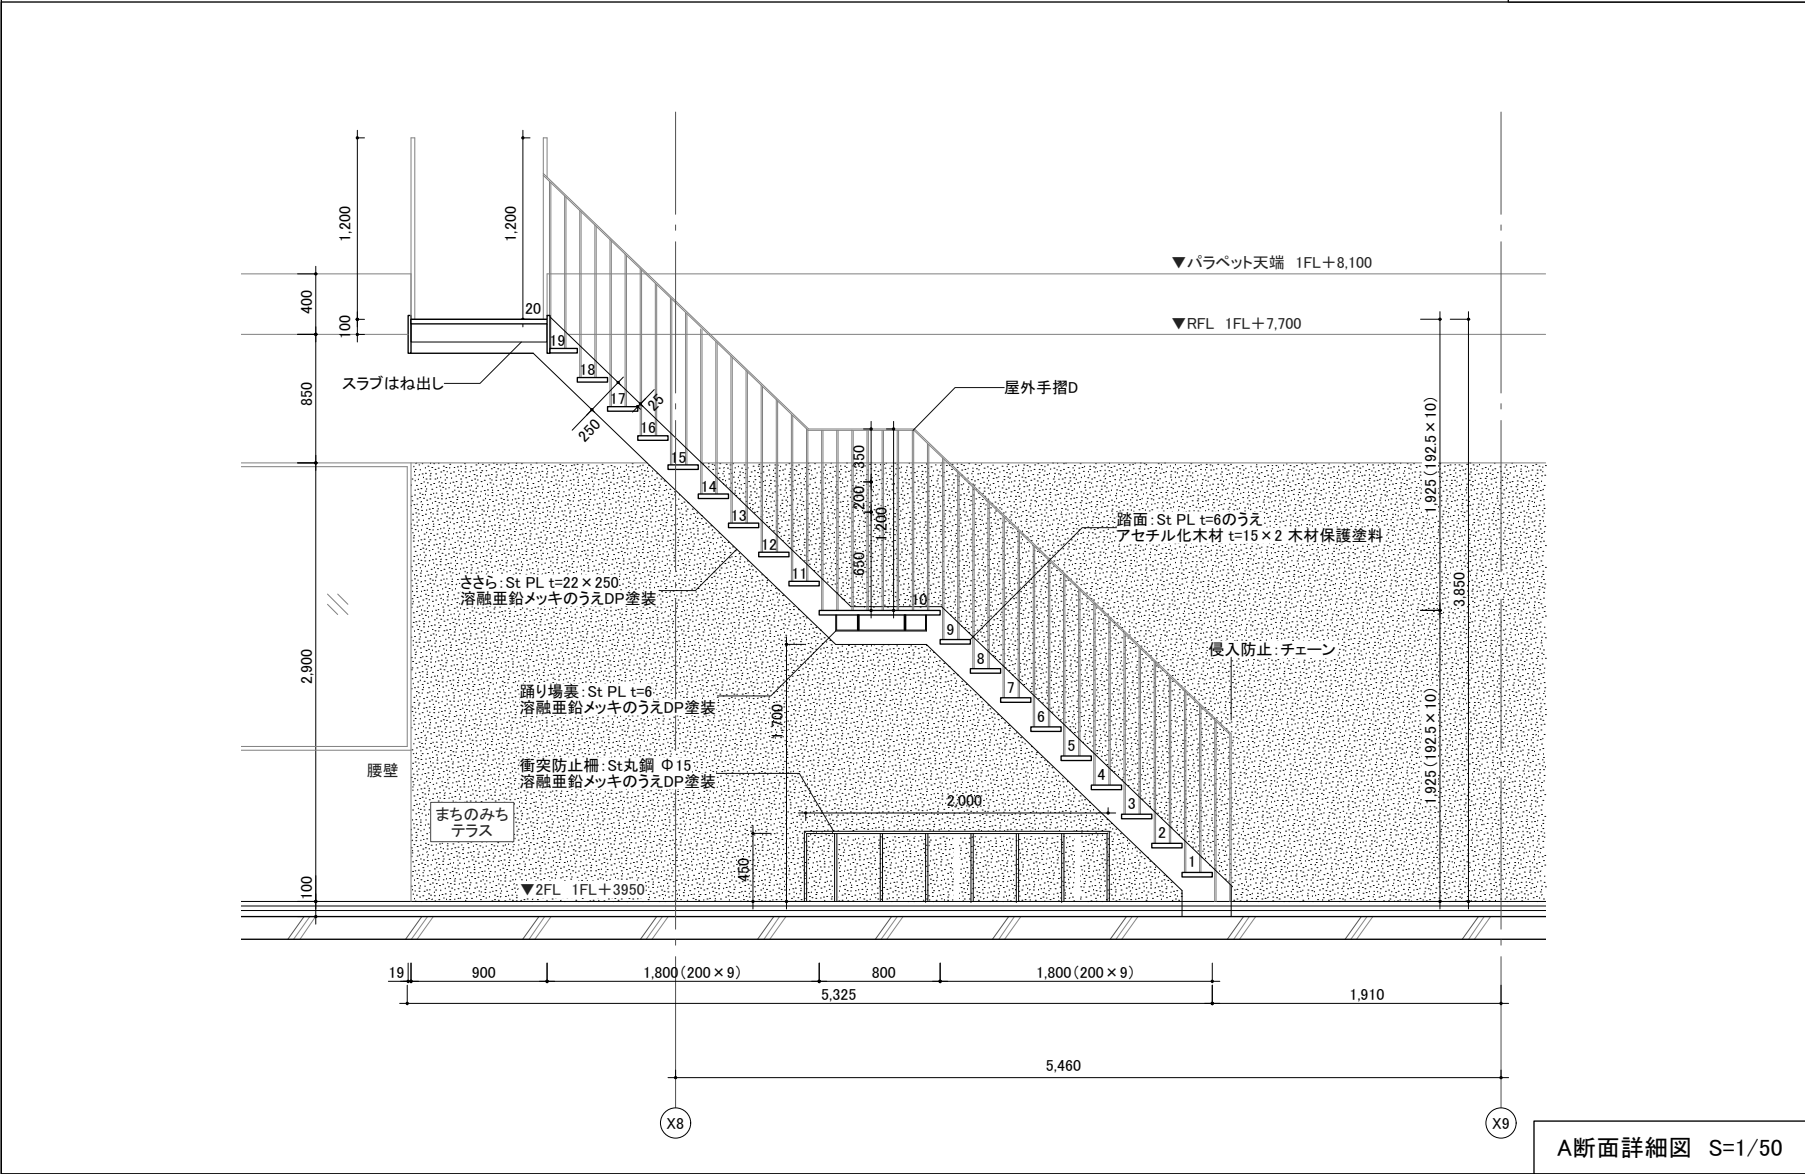



A断面詳細図 S=1/50

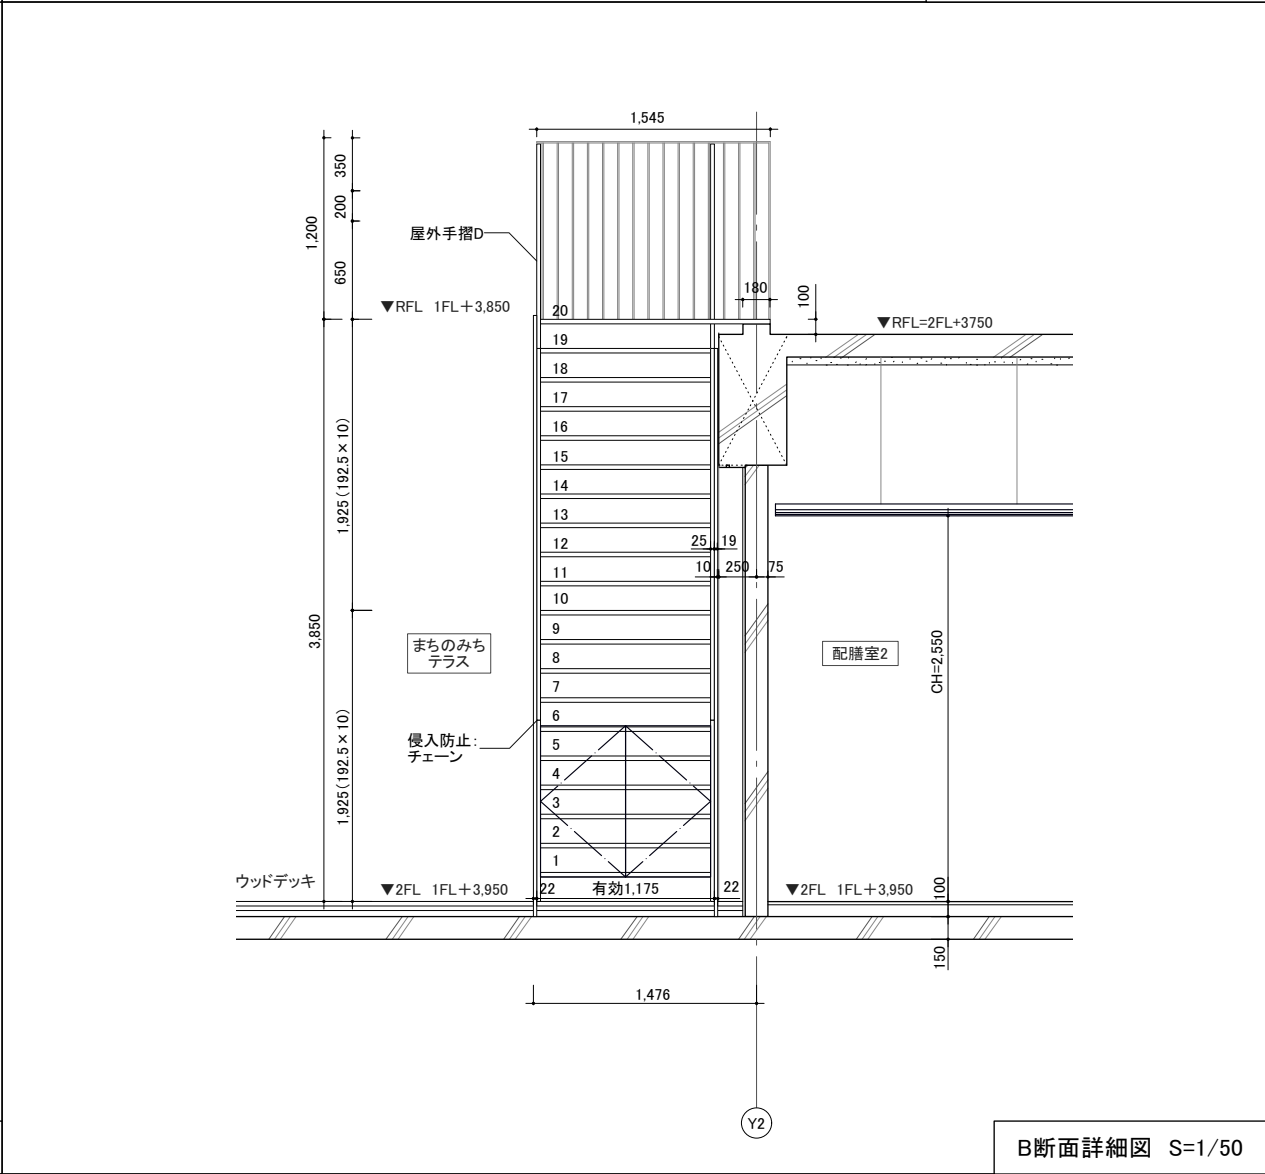



B断面詳細図 S=1/50

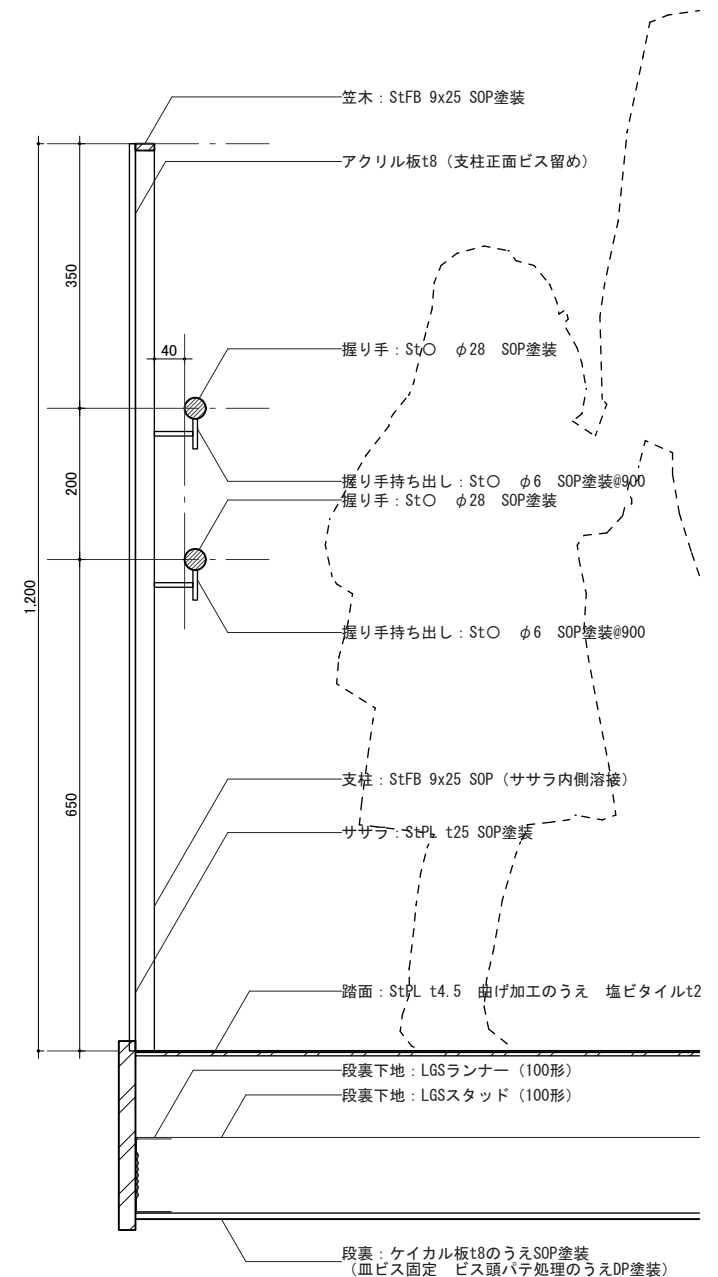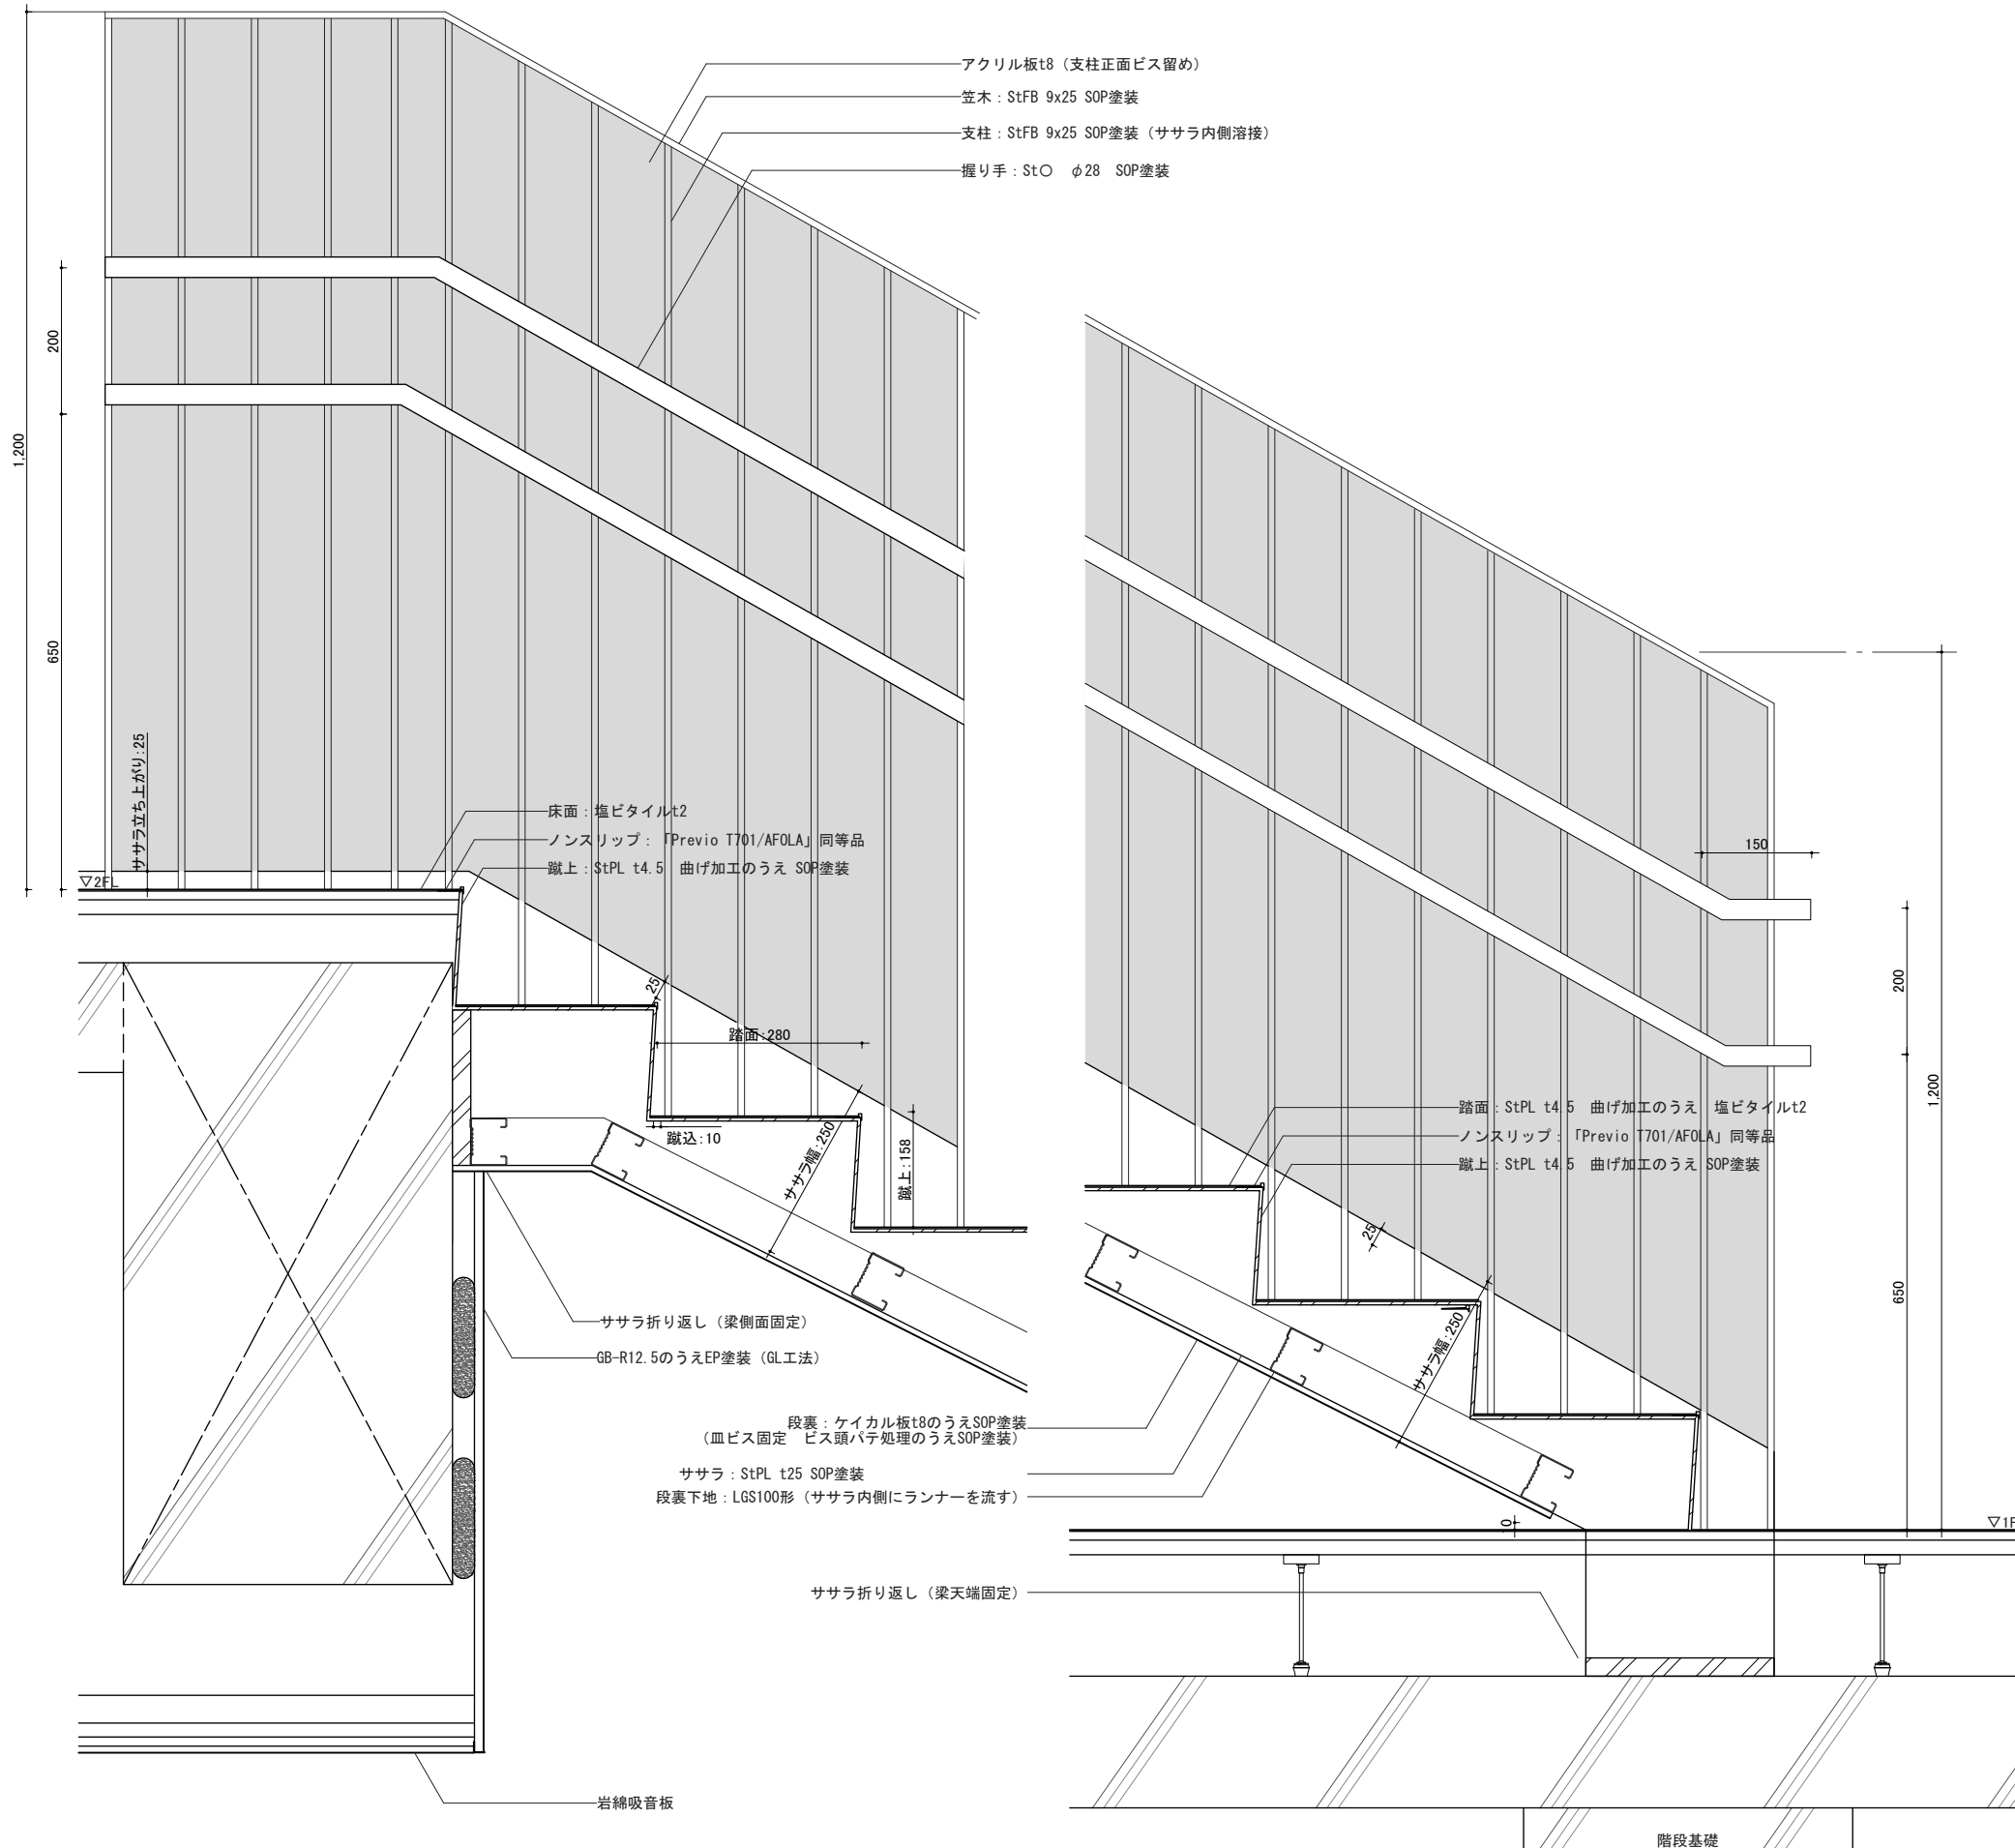


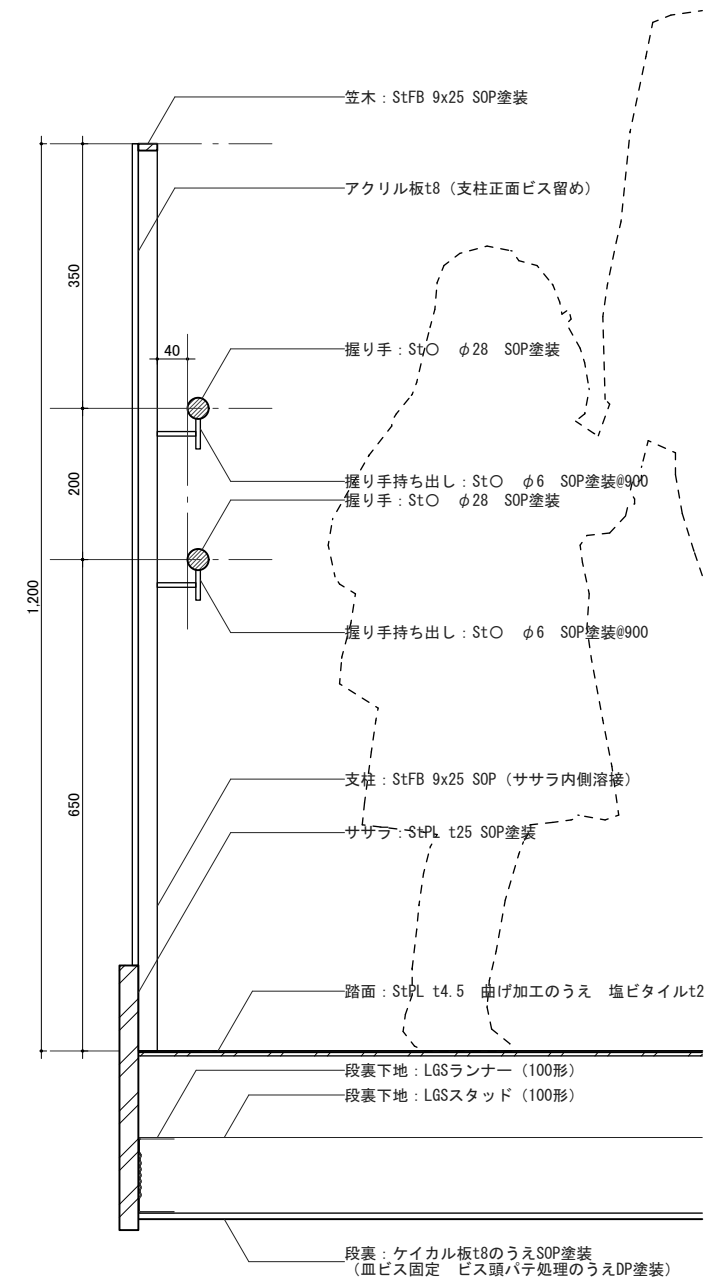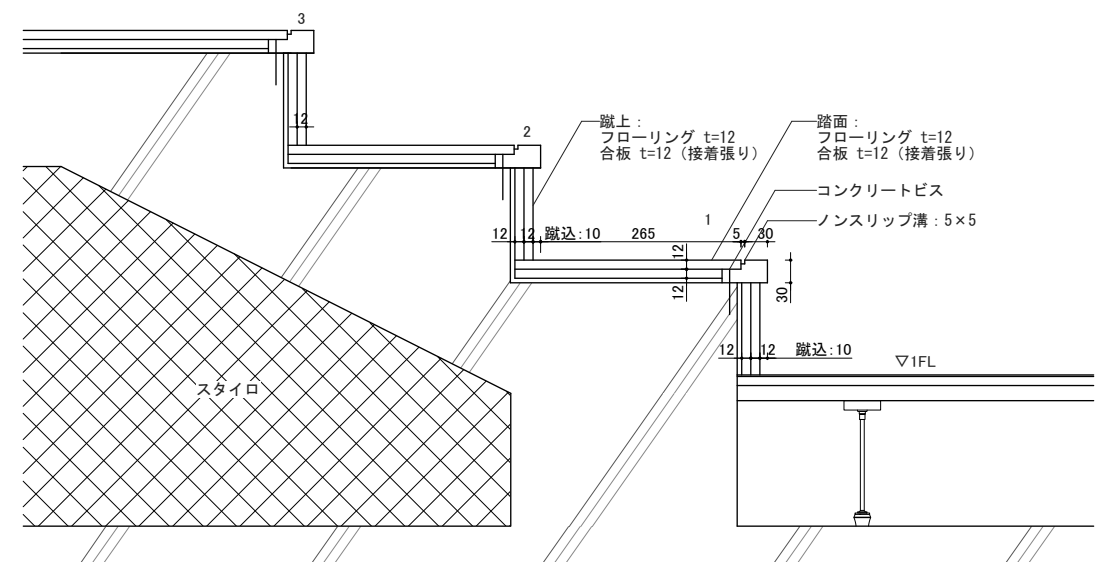

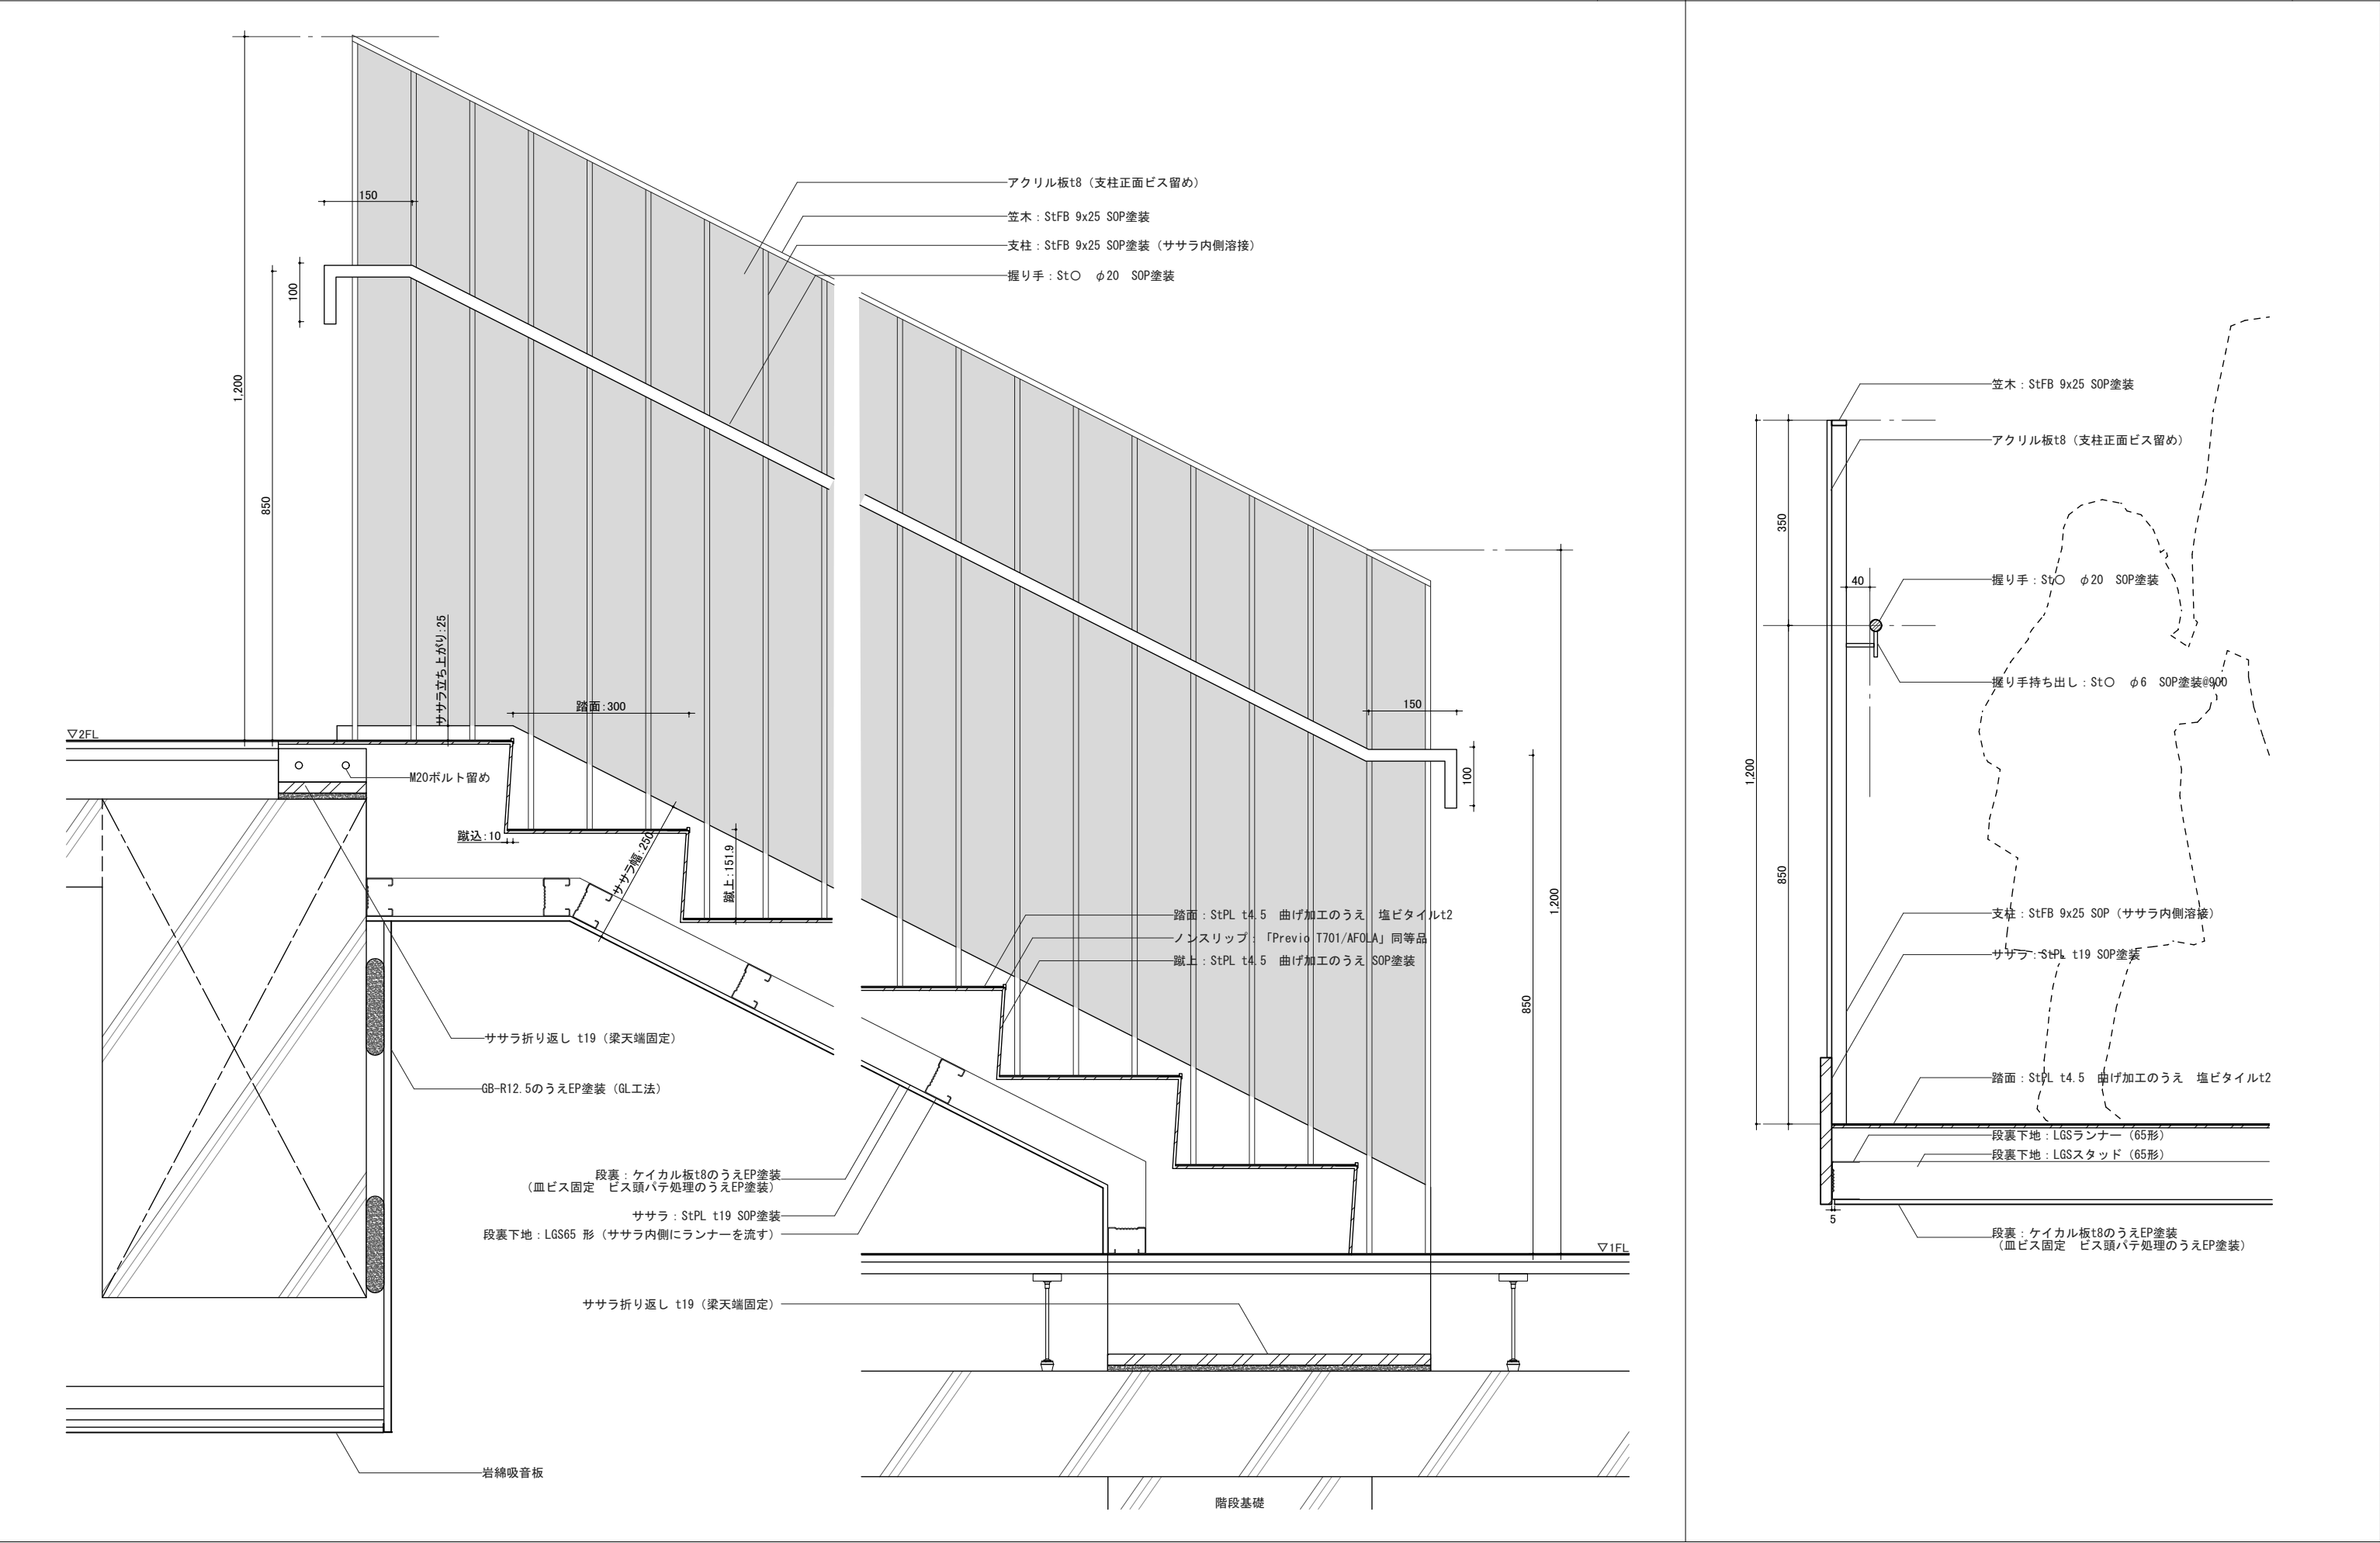

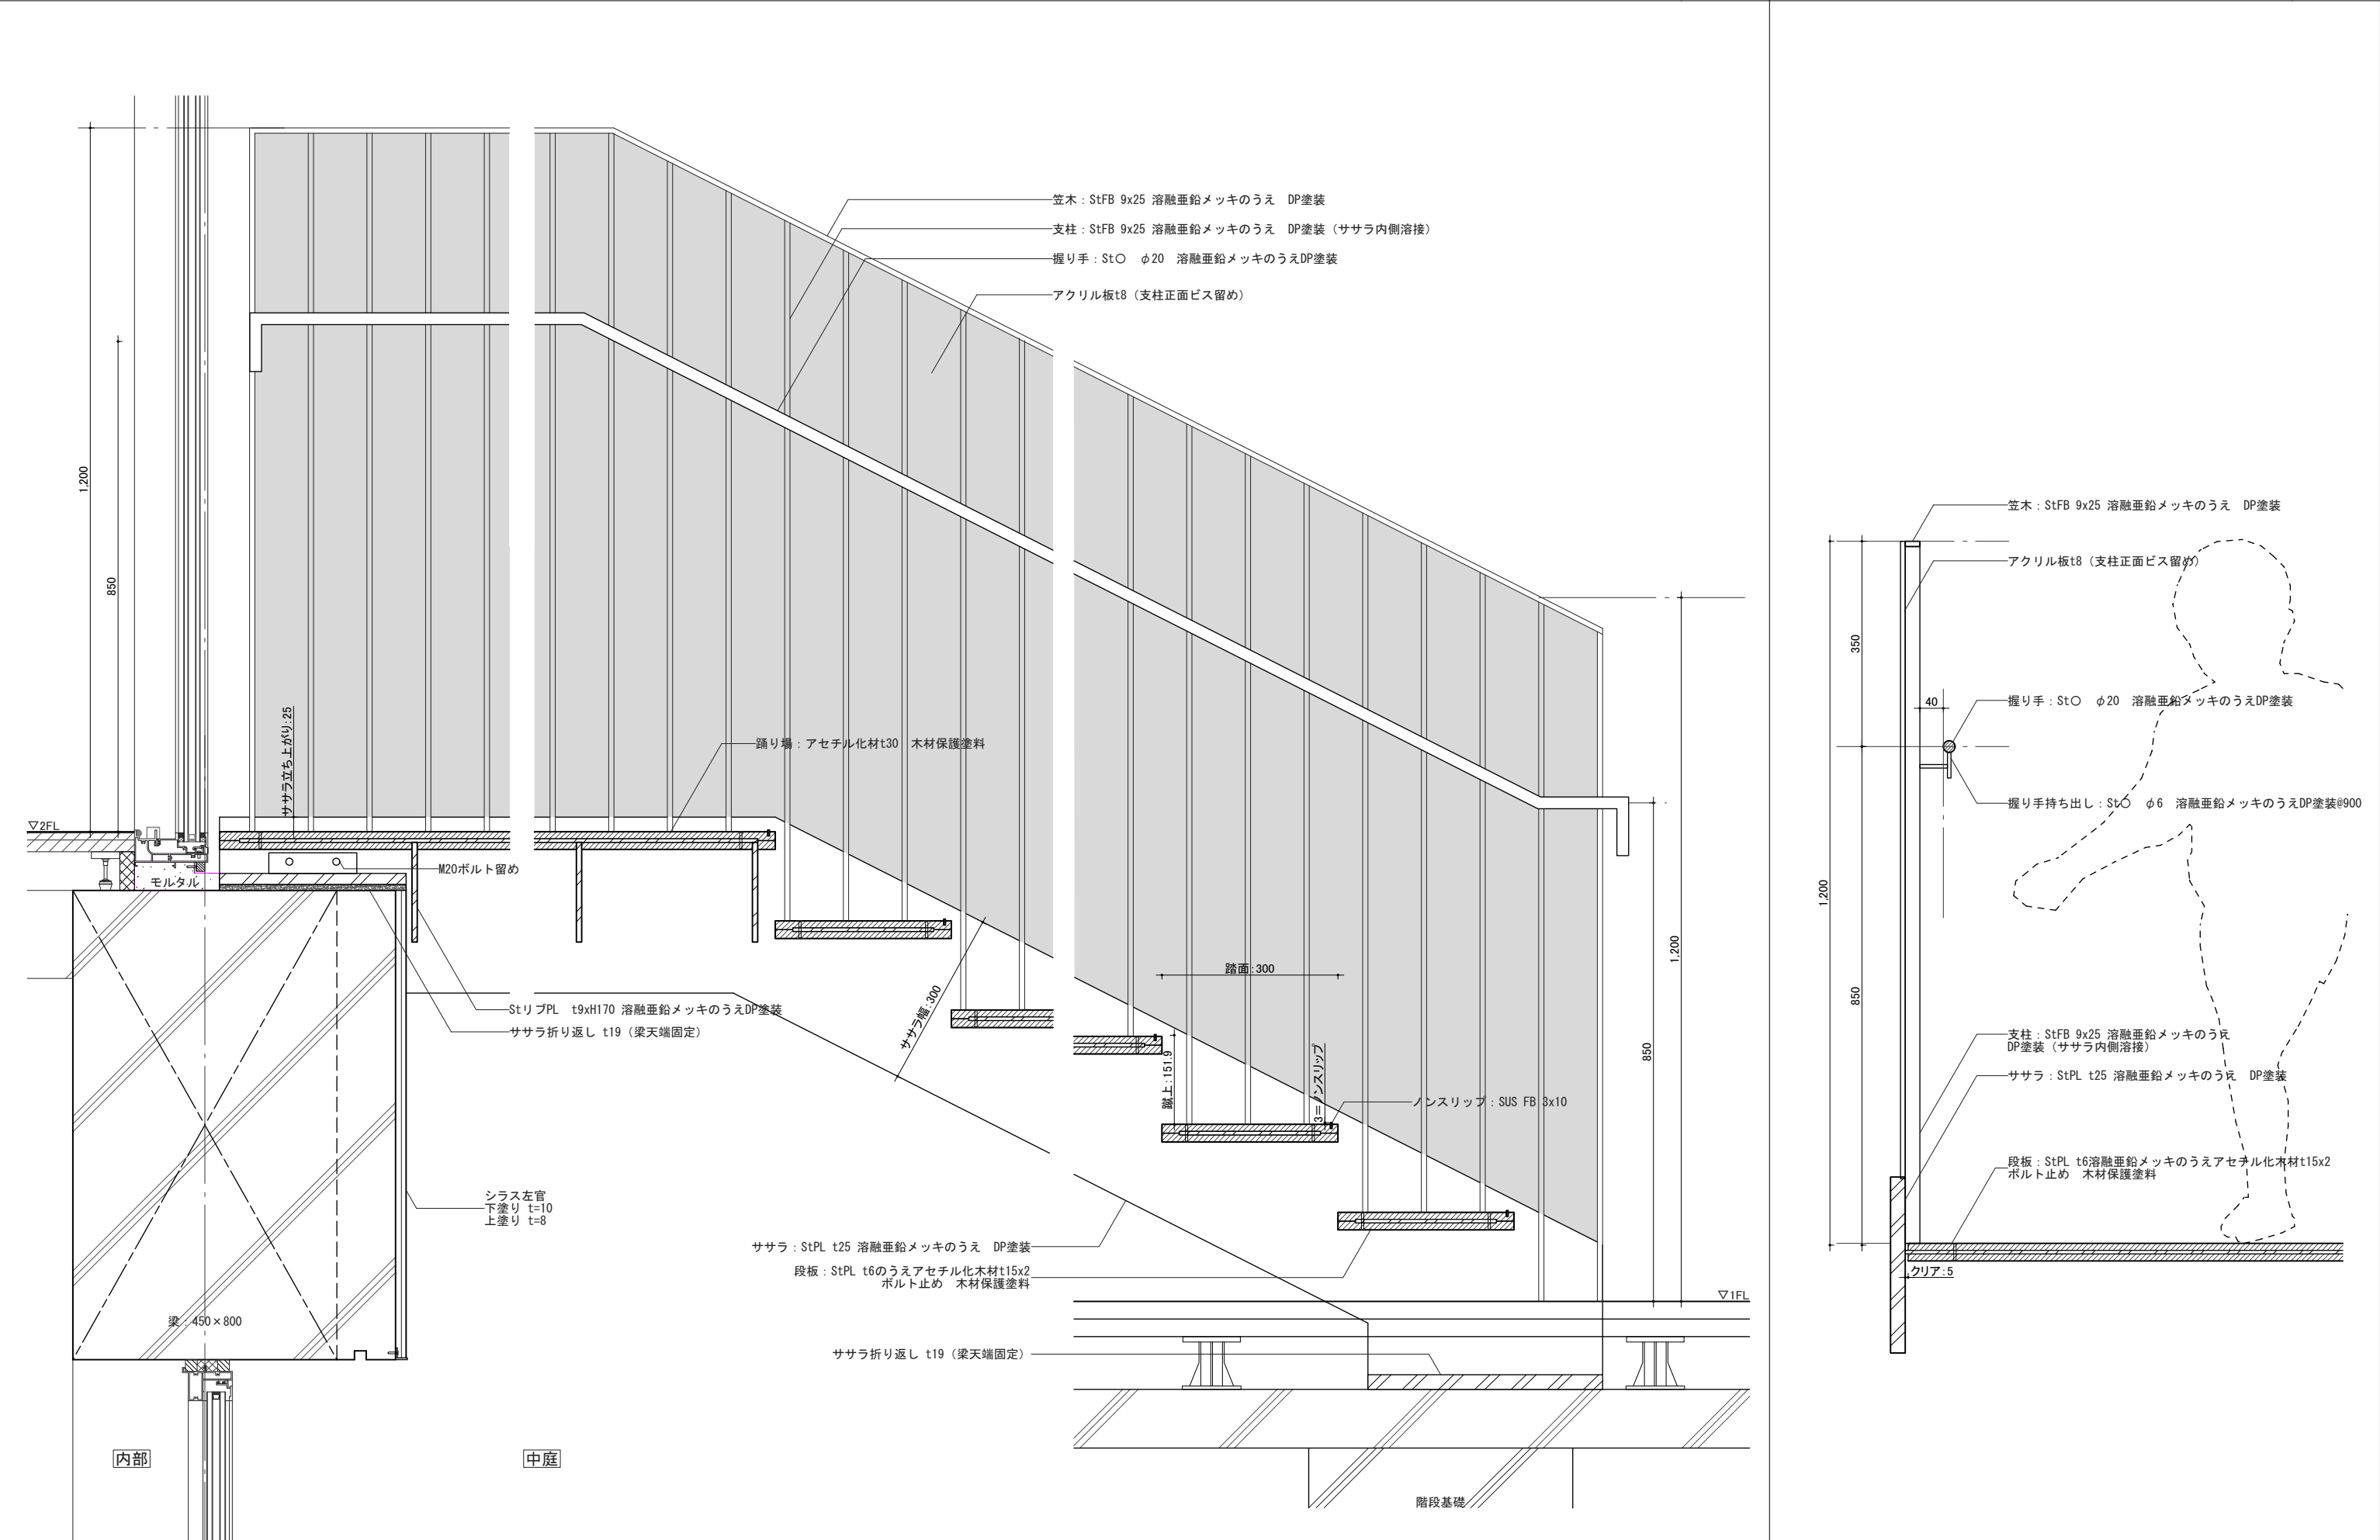


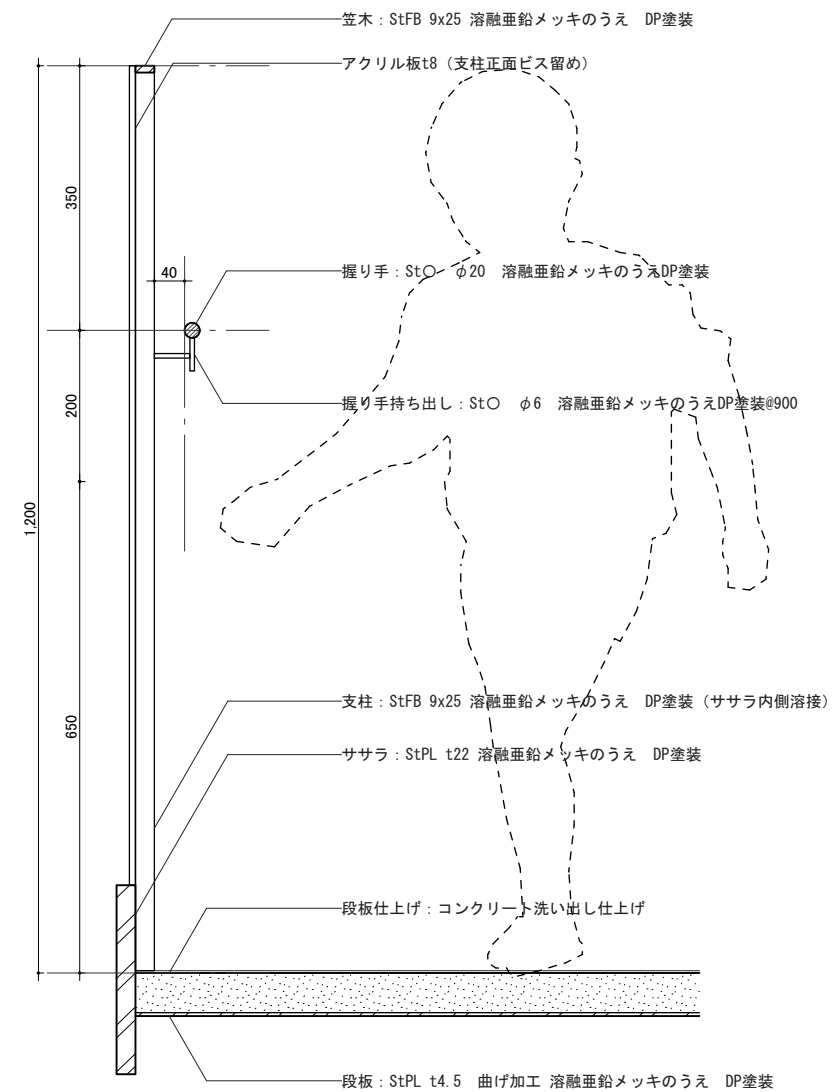

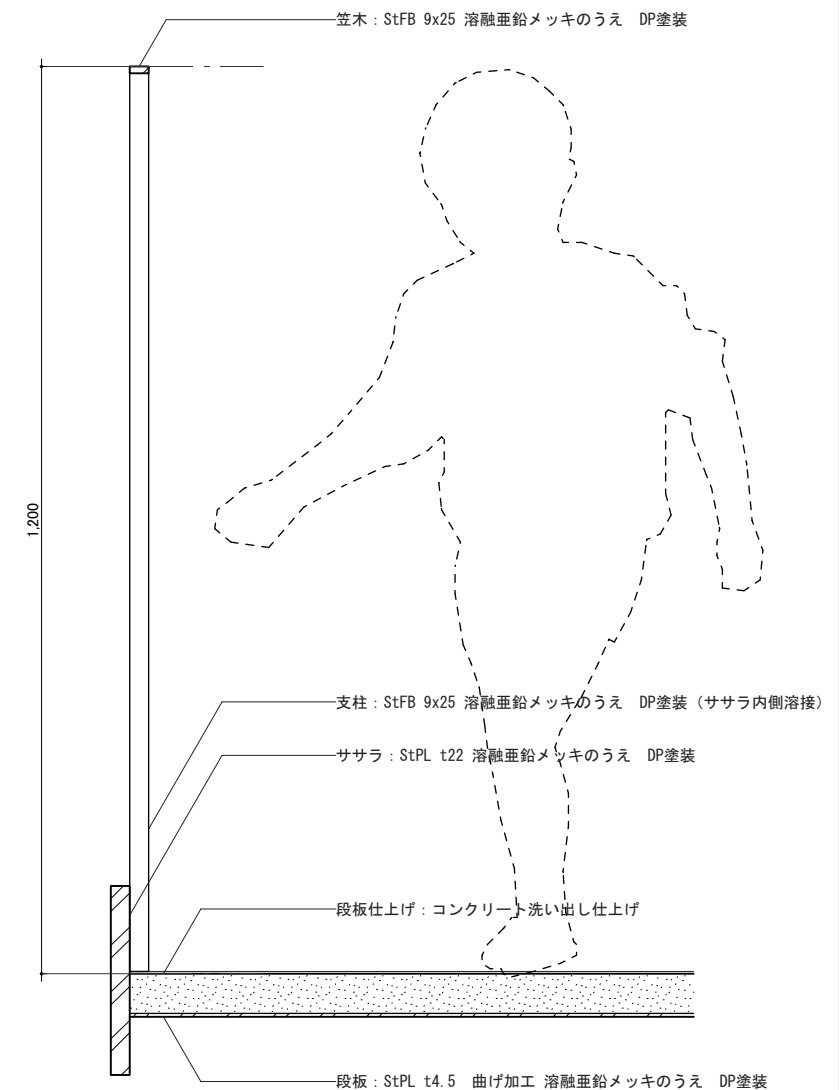

内部手摺A


使用箇所:一般部

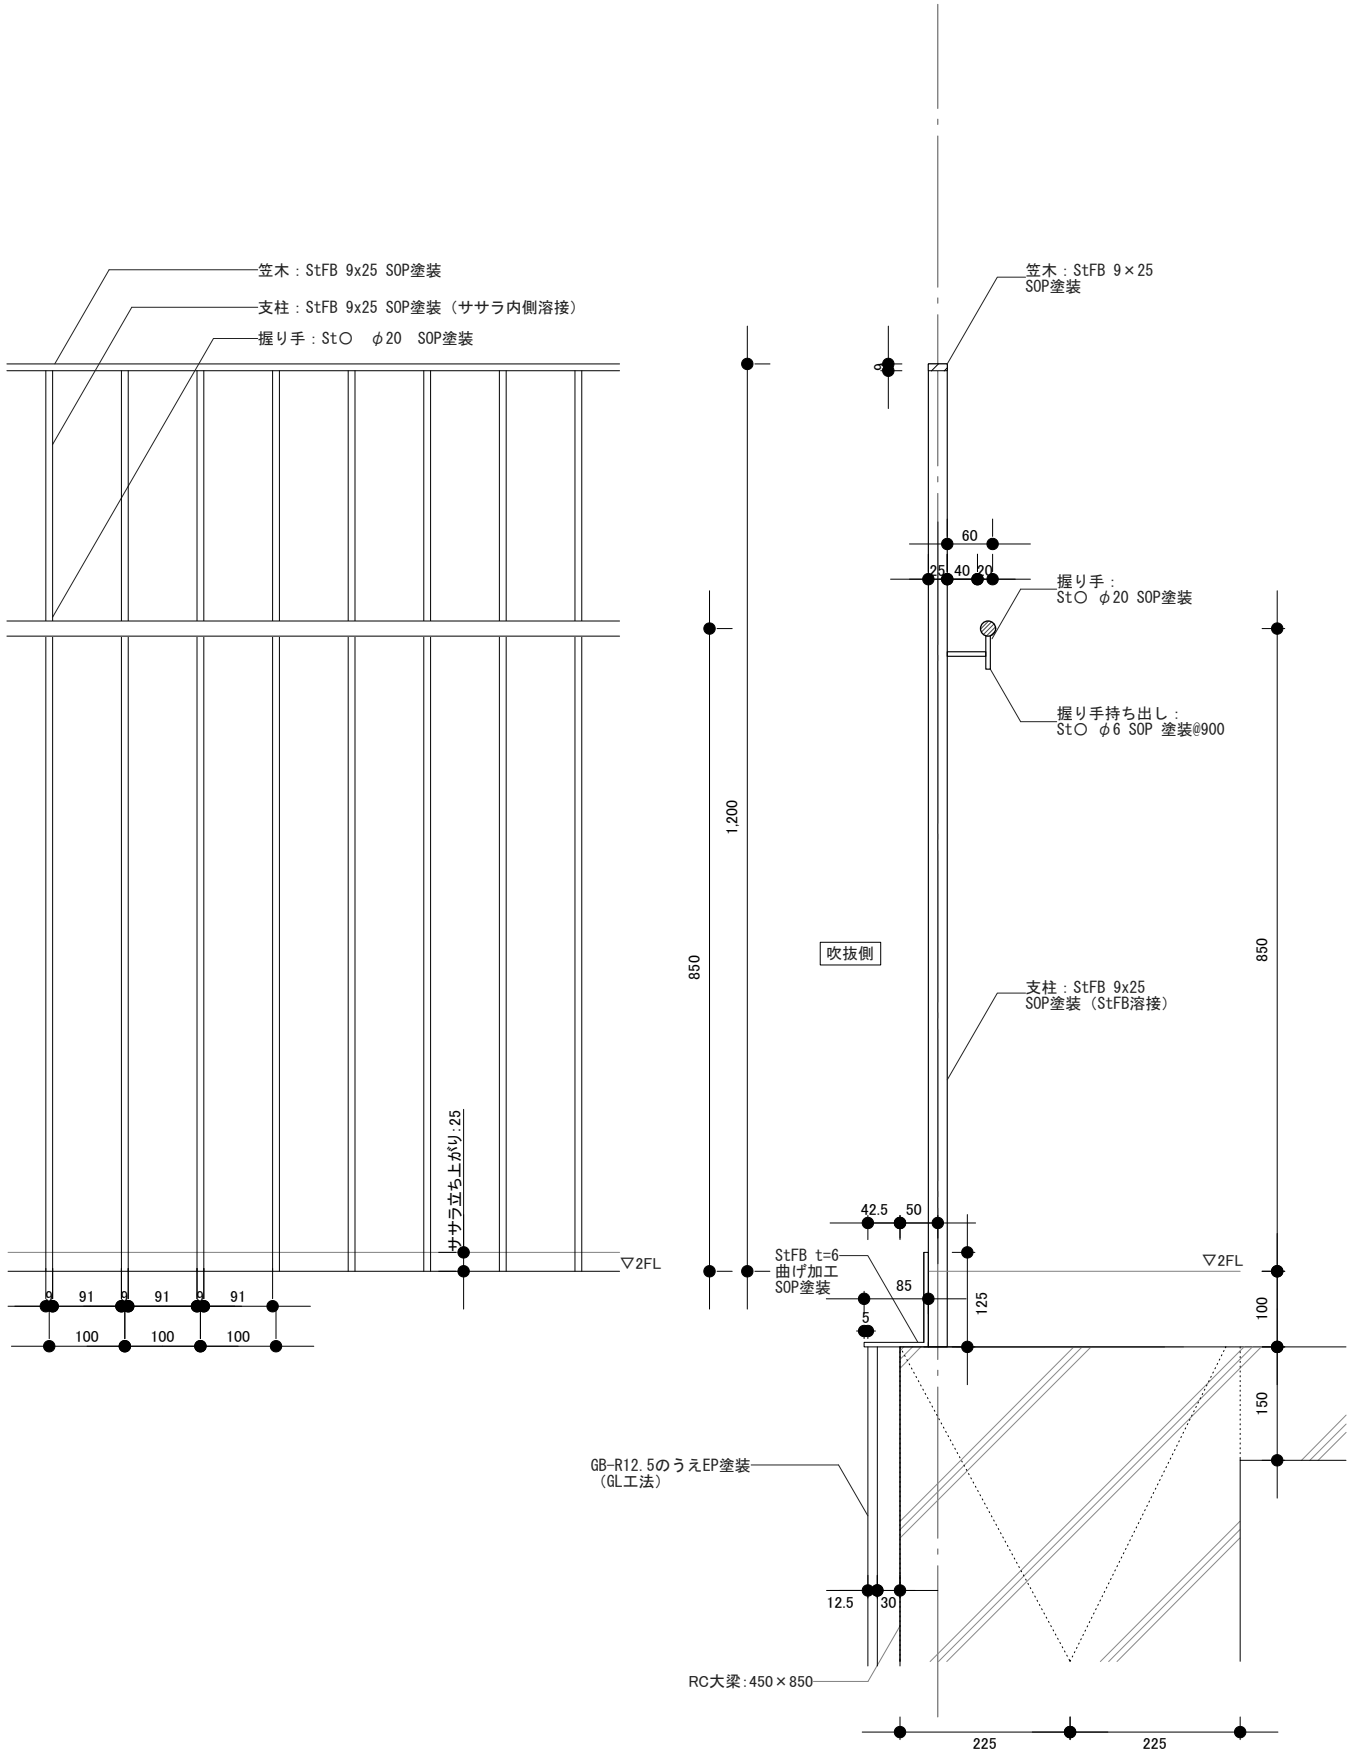

内部手摺A詳細図 S=1/10

内部手摺B


使用箇所:56年TCコーナー吹抜、音楽準備室吹抜

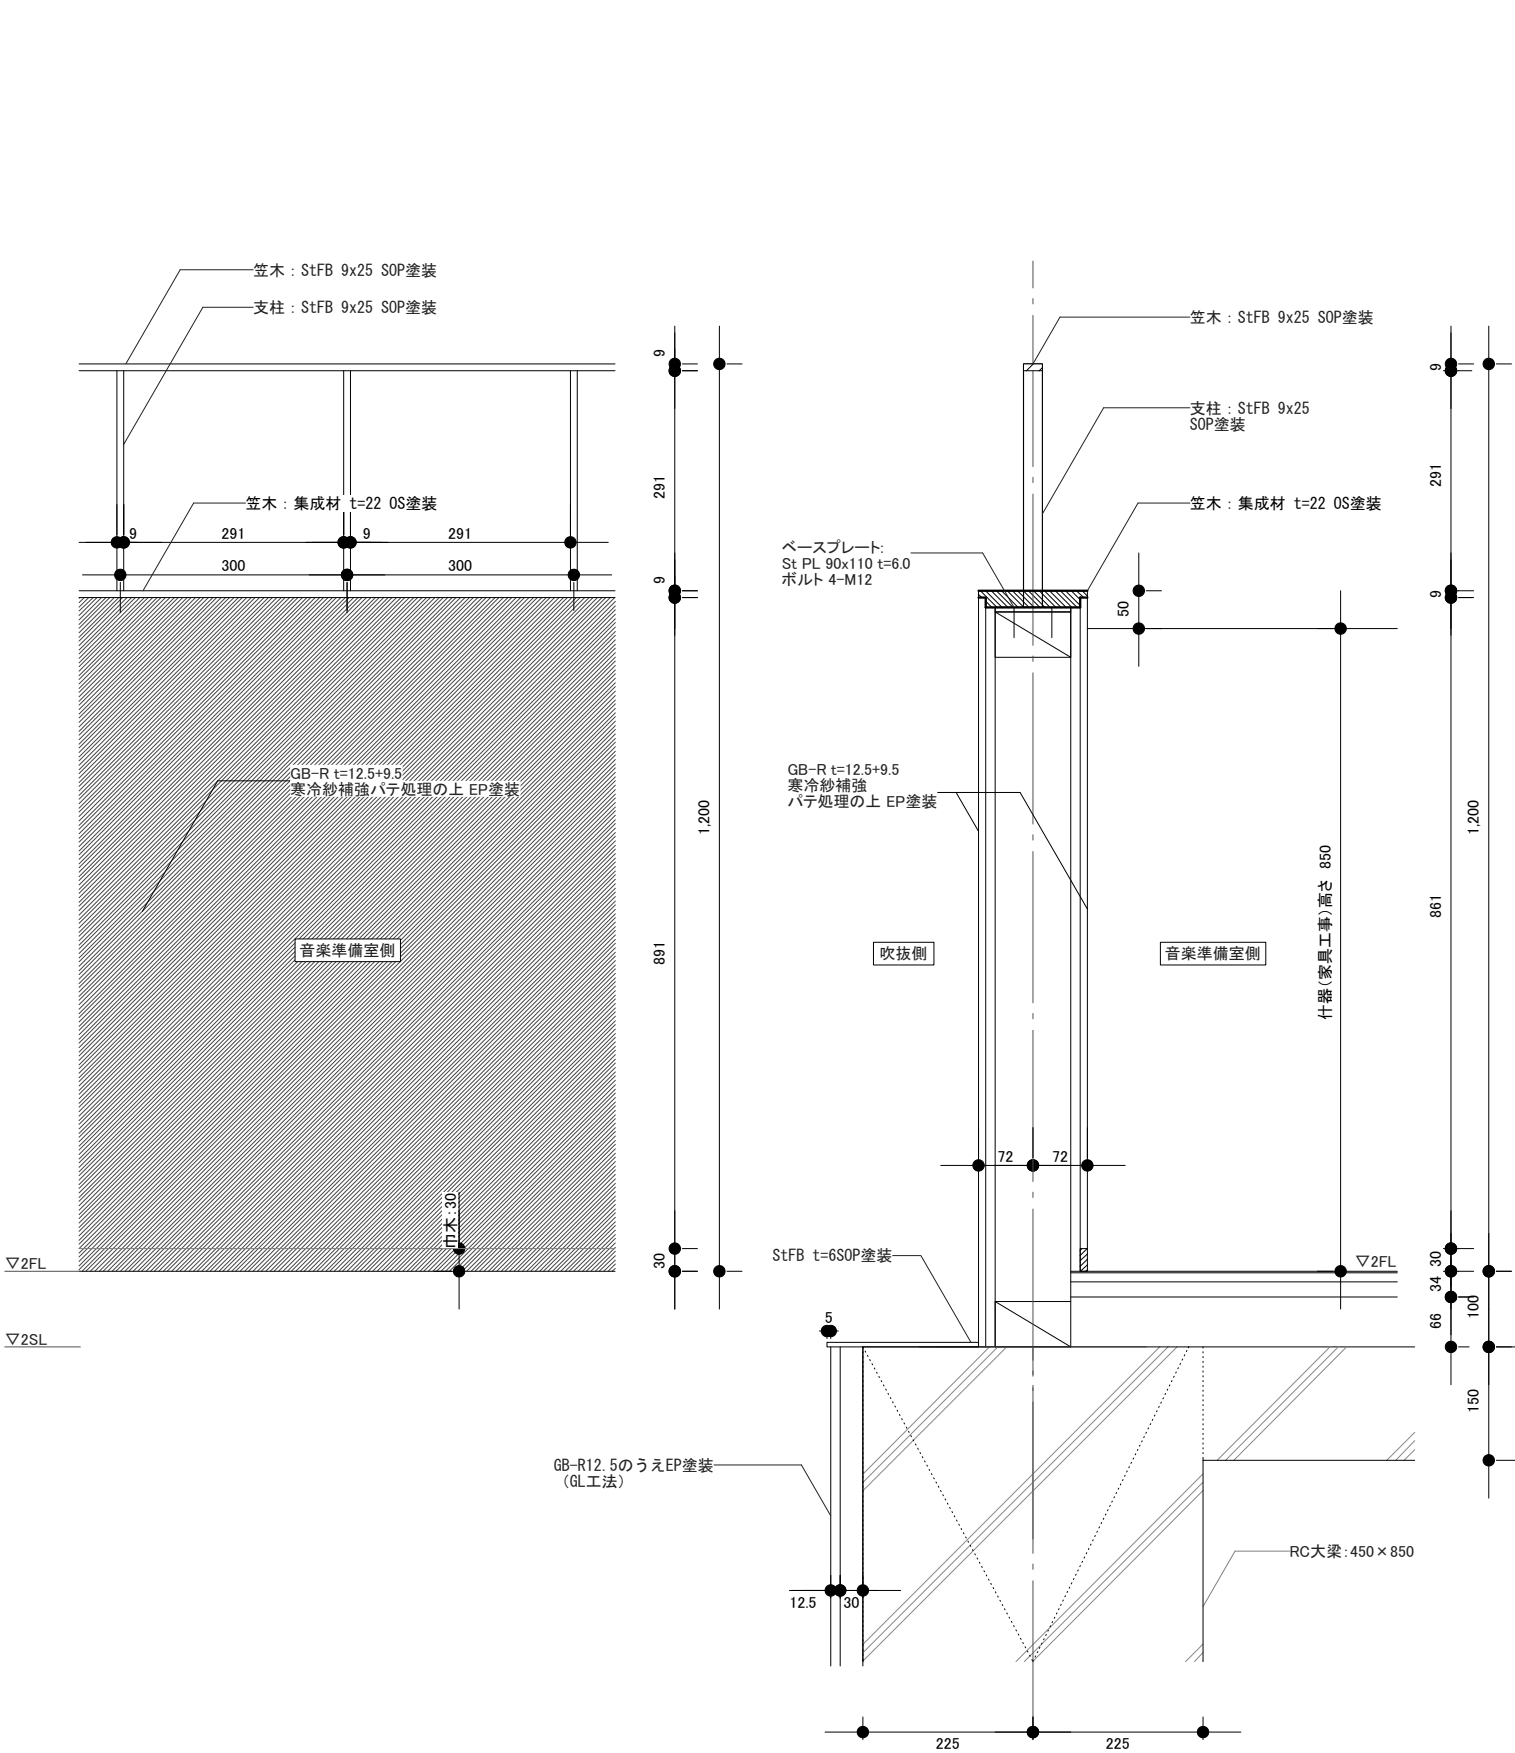

内部手摺B詳細図 S=1/10

外部手摺A


使用箇所: 中庭2・4テラス

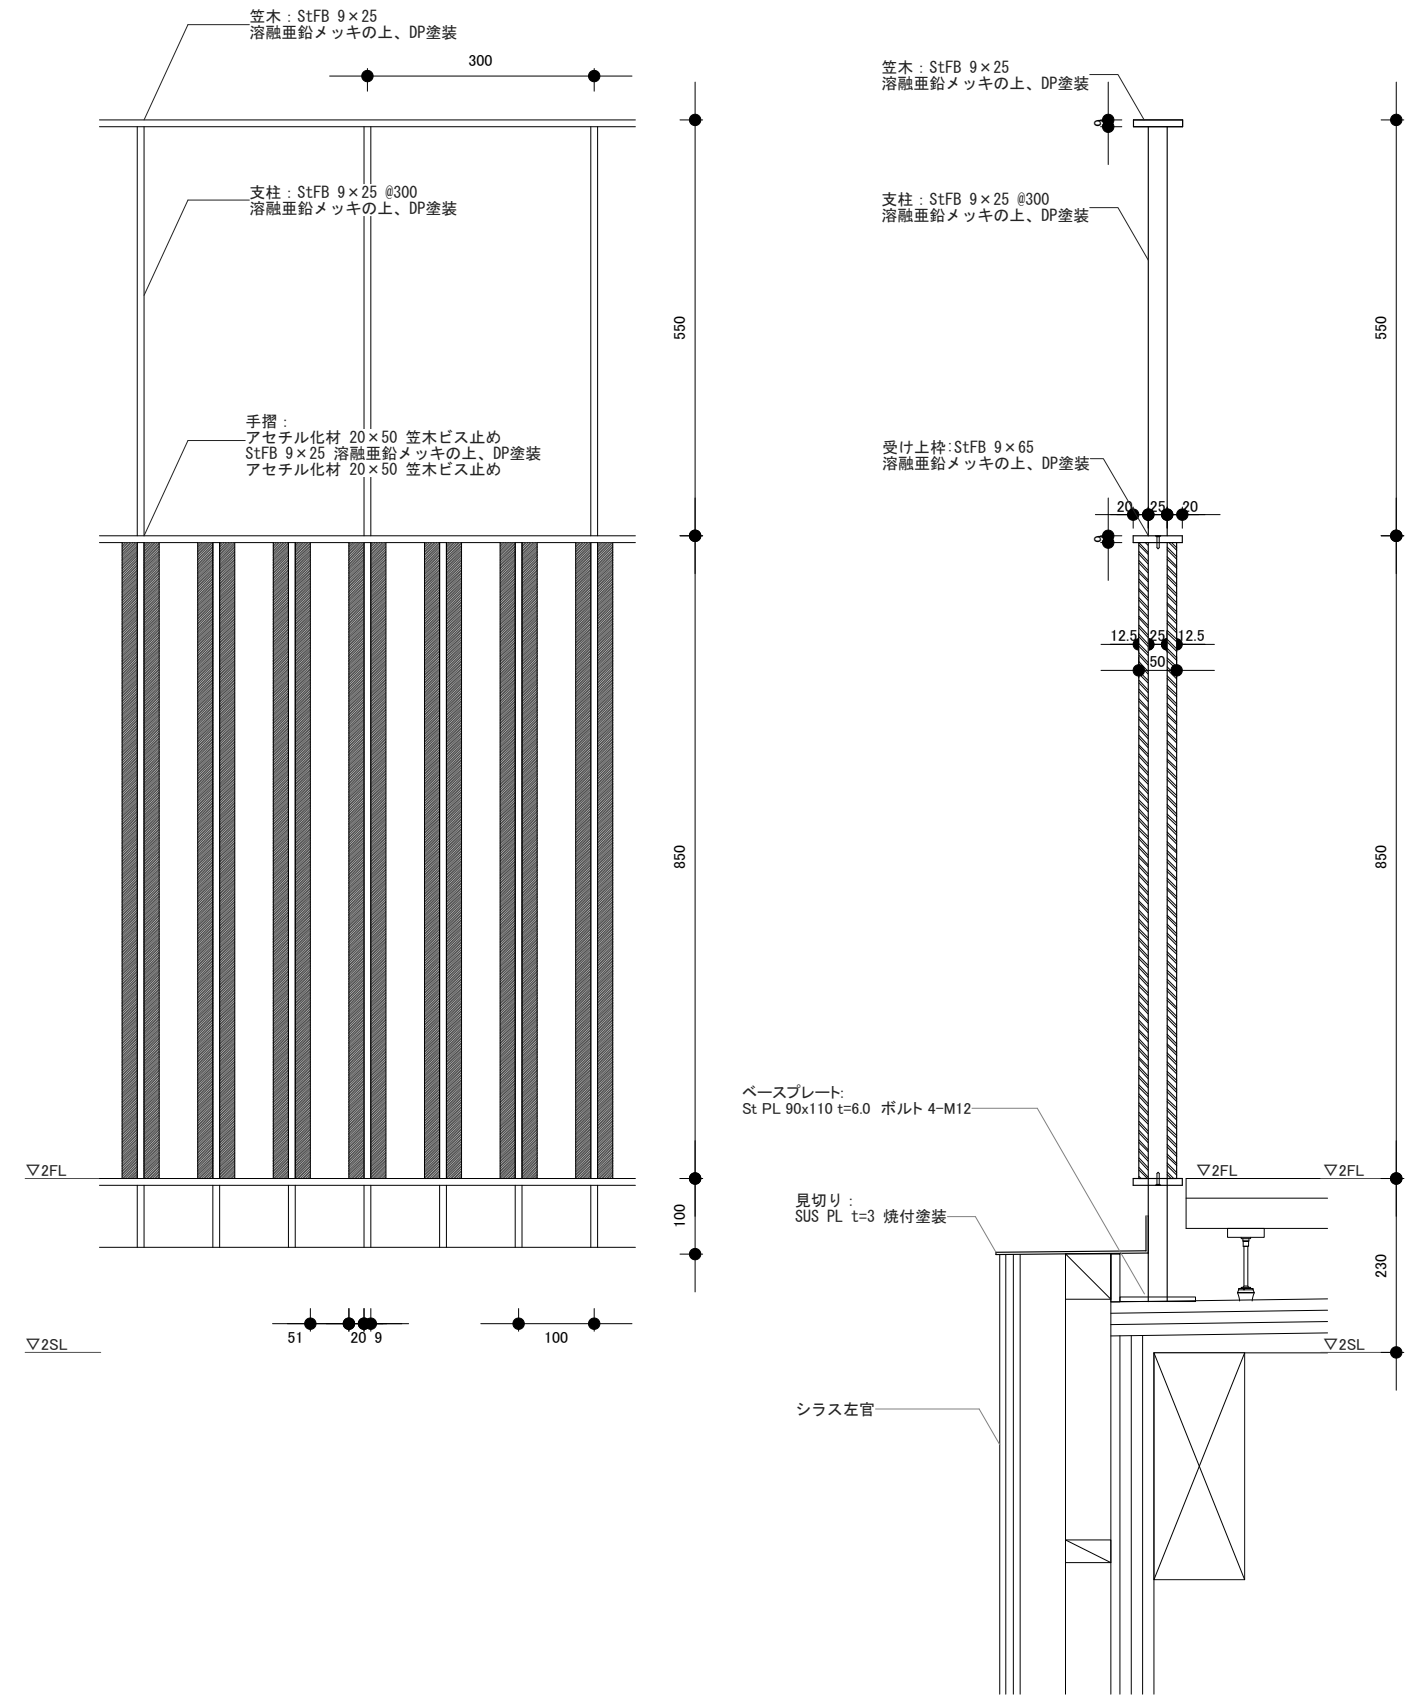

外部手摺A詳細図 S=1/10

外部手摺B


使用箇所: 木造外周部テラス

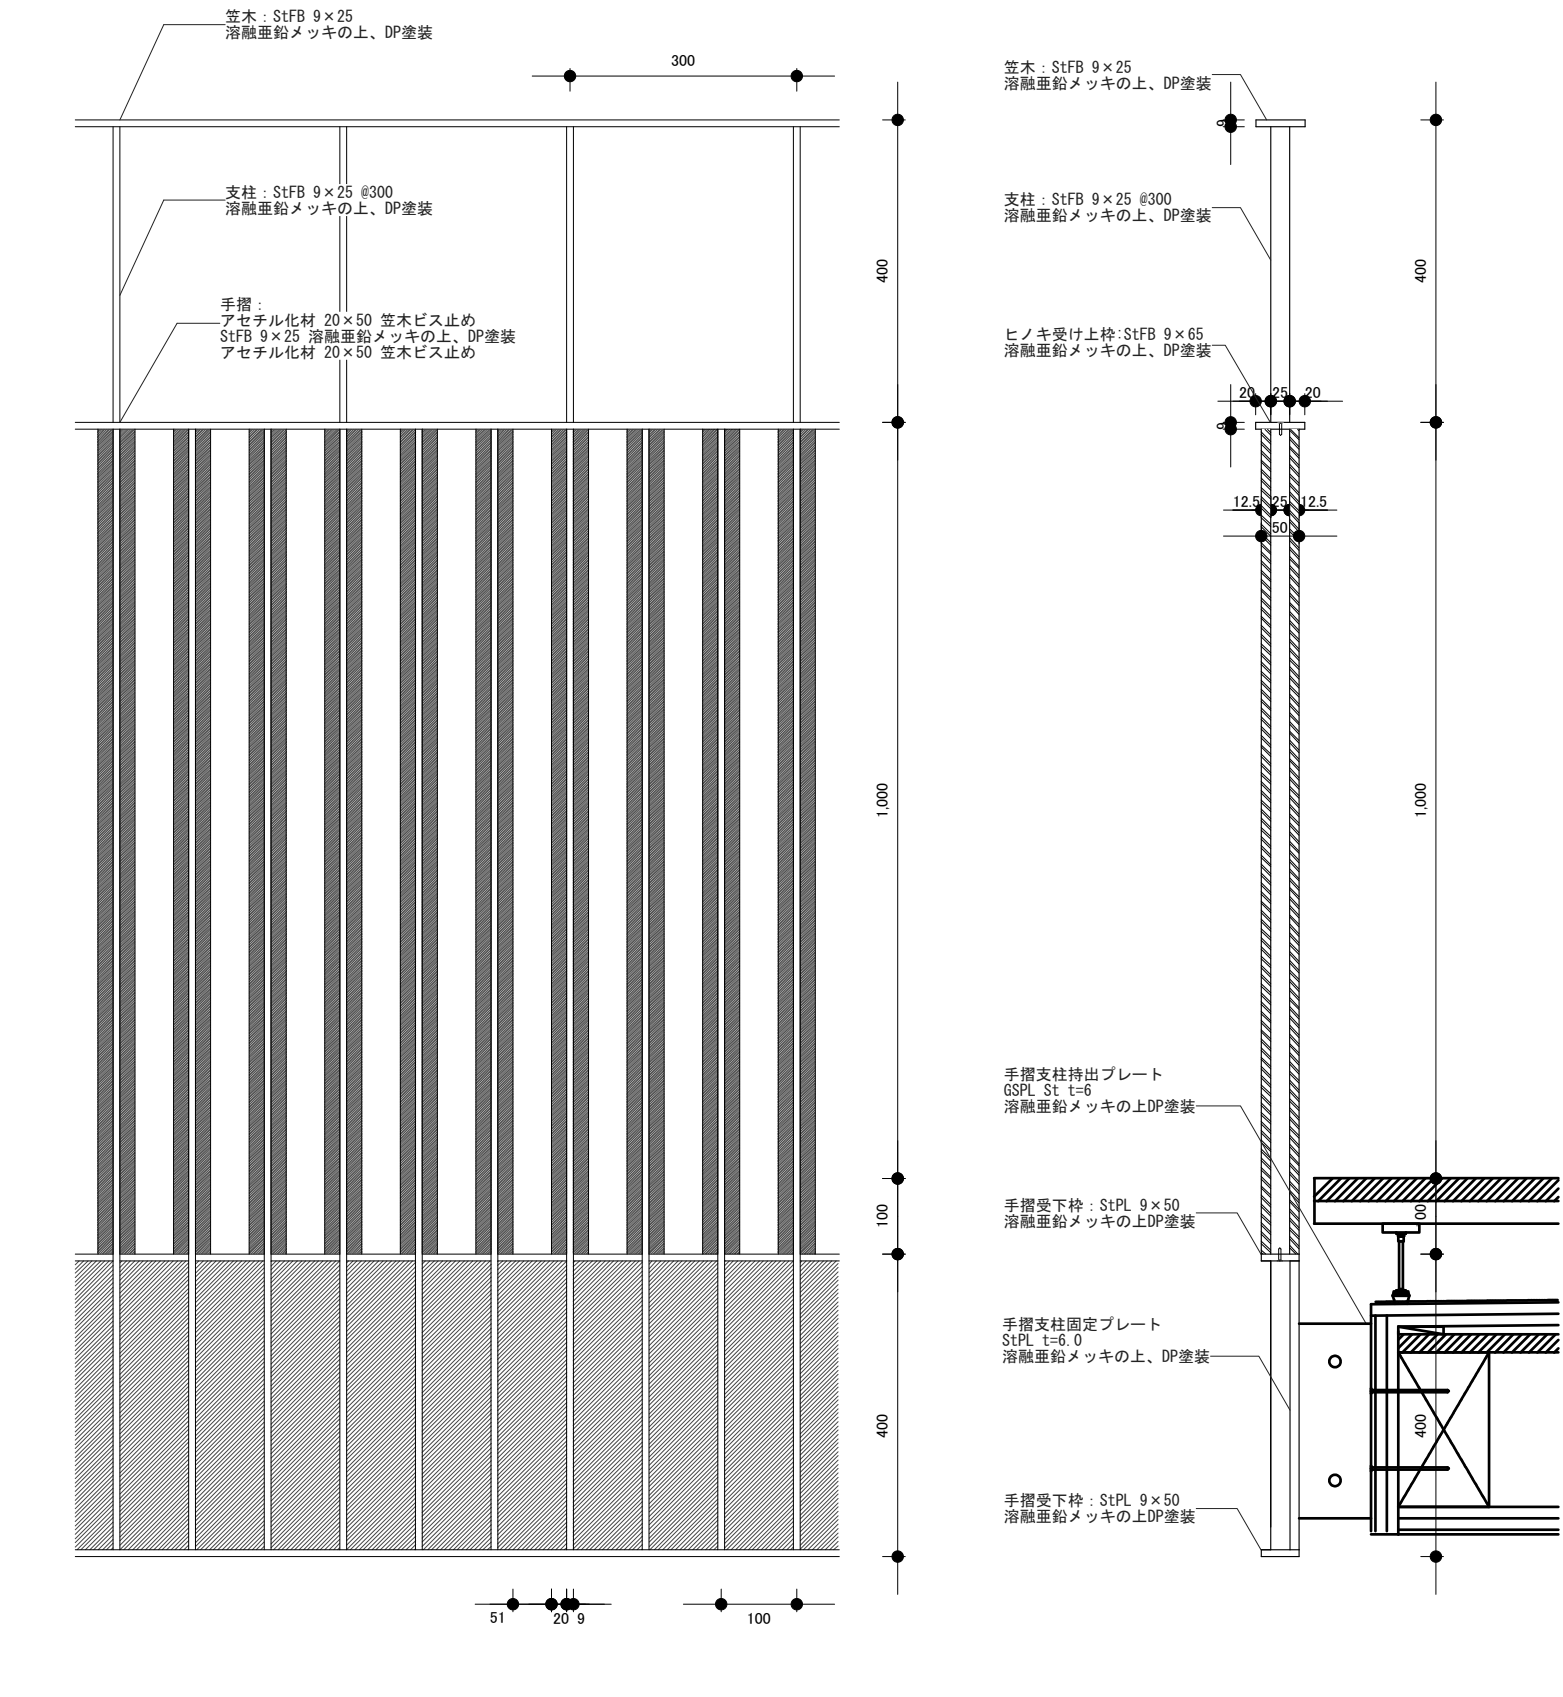


外部手摺B詳細図 S=1/10



外部手摺D


使用箇所:外部階段周辺

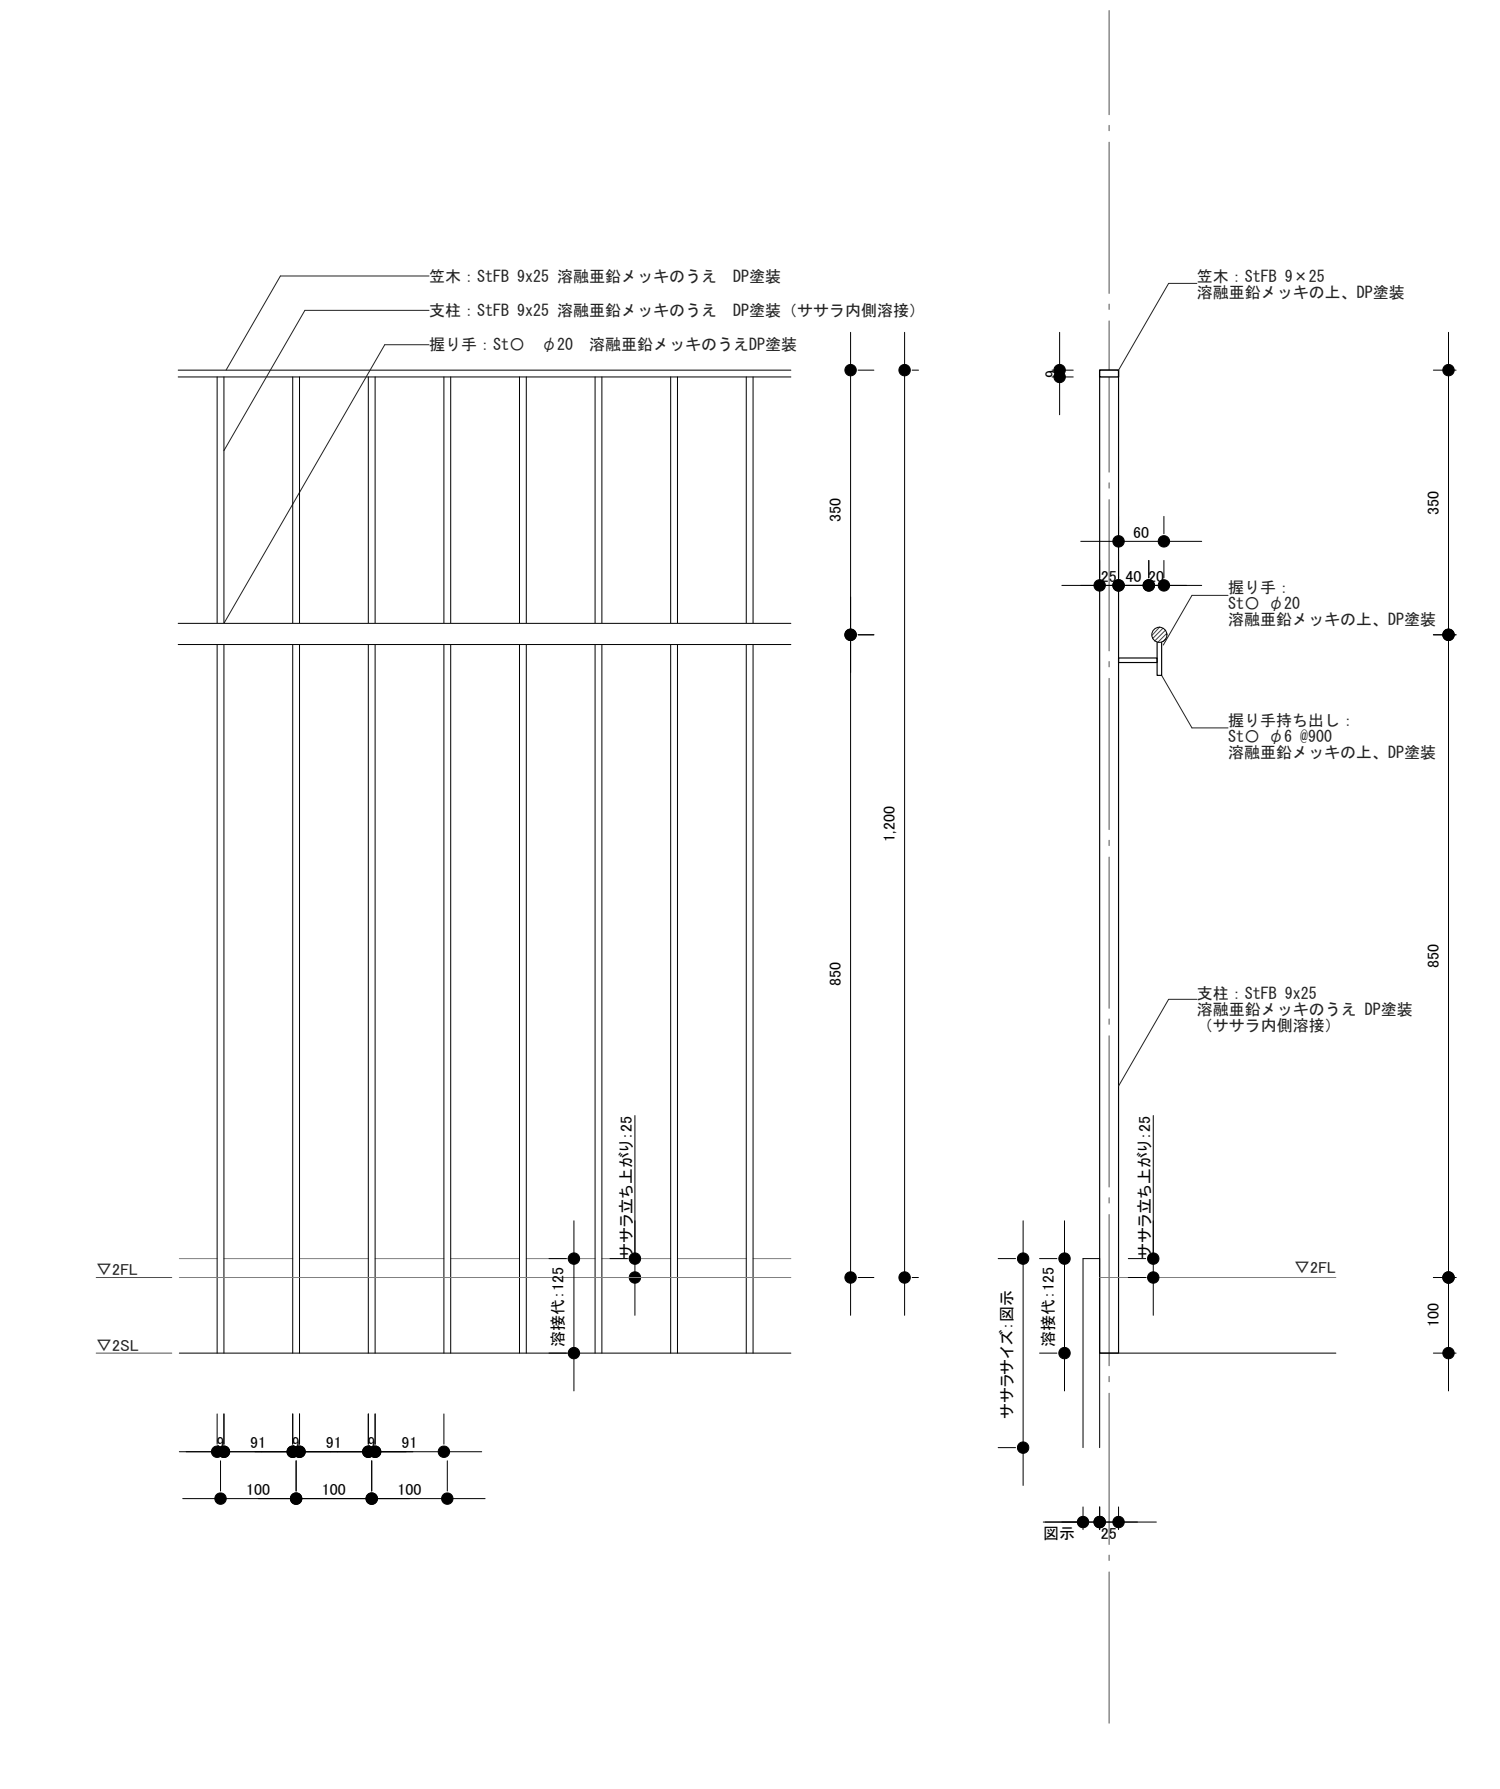

外部手摺D詳細図 S=1/10

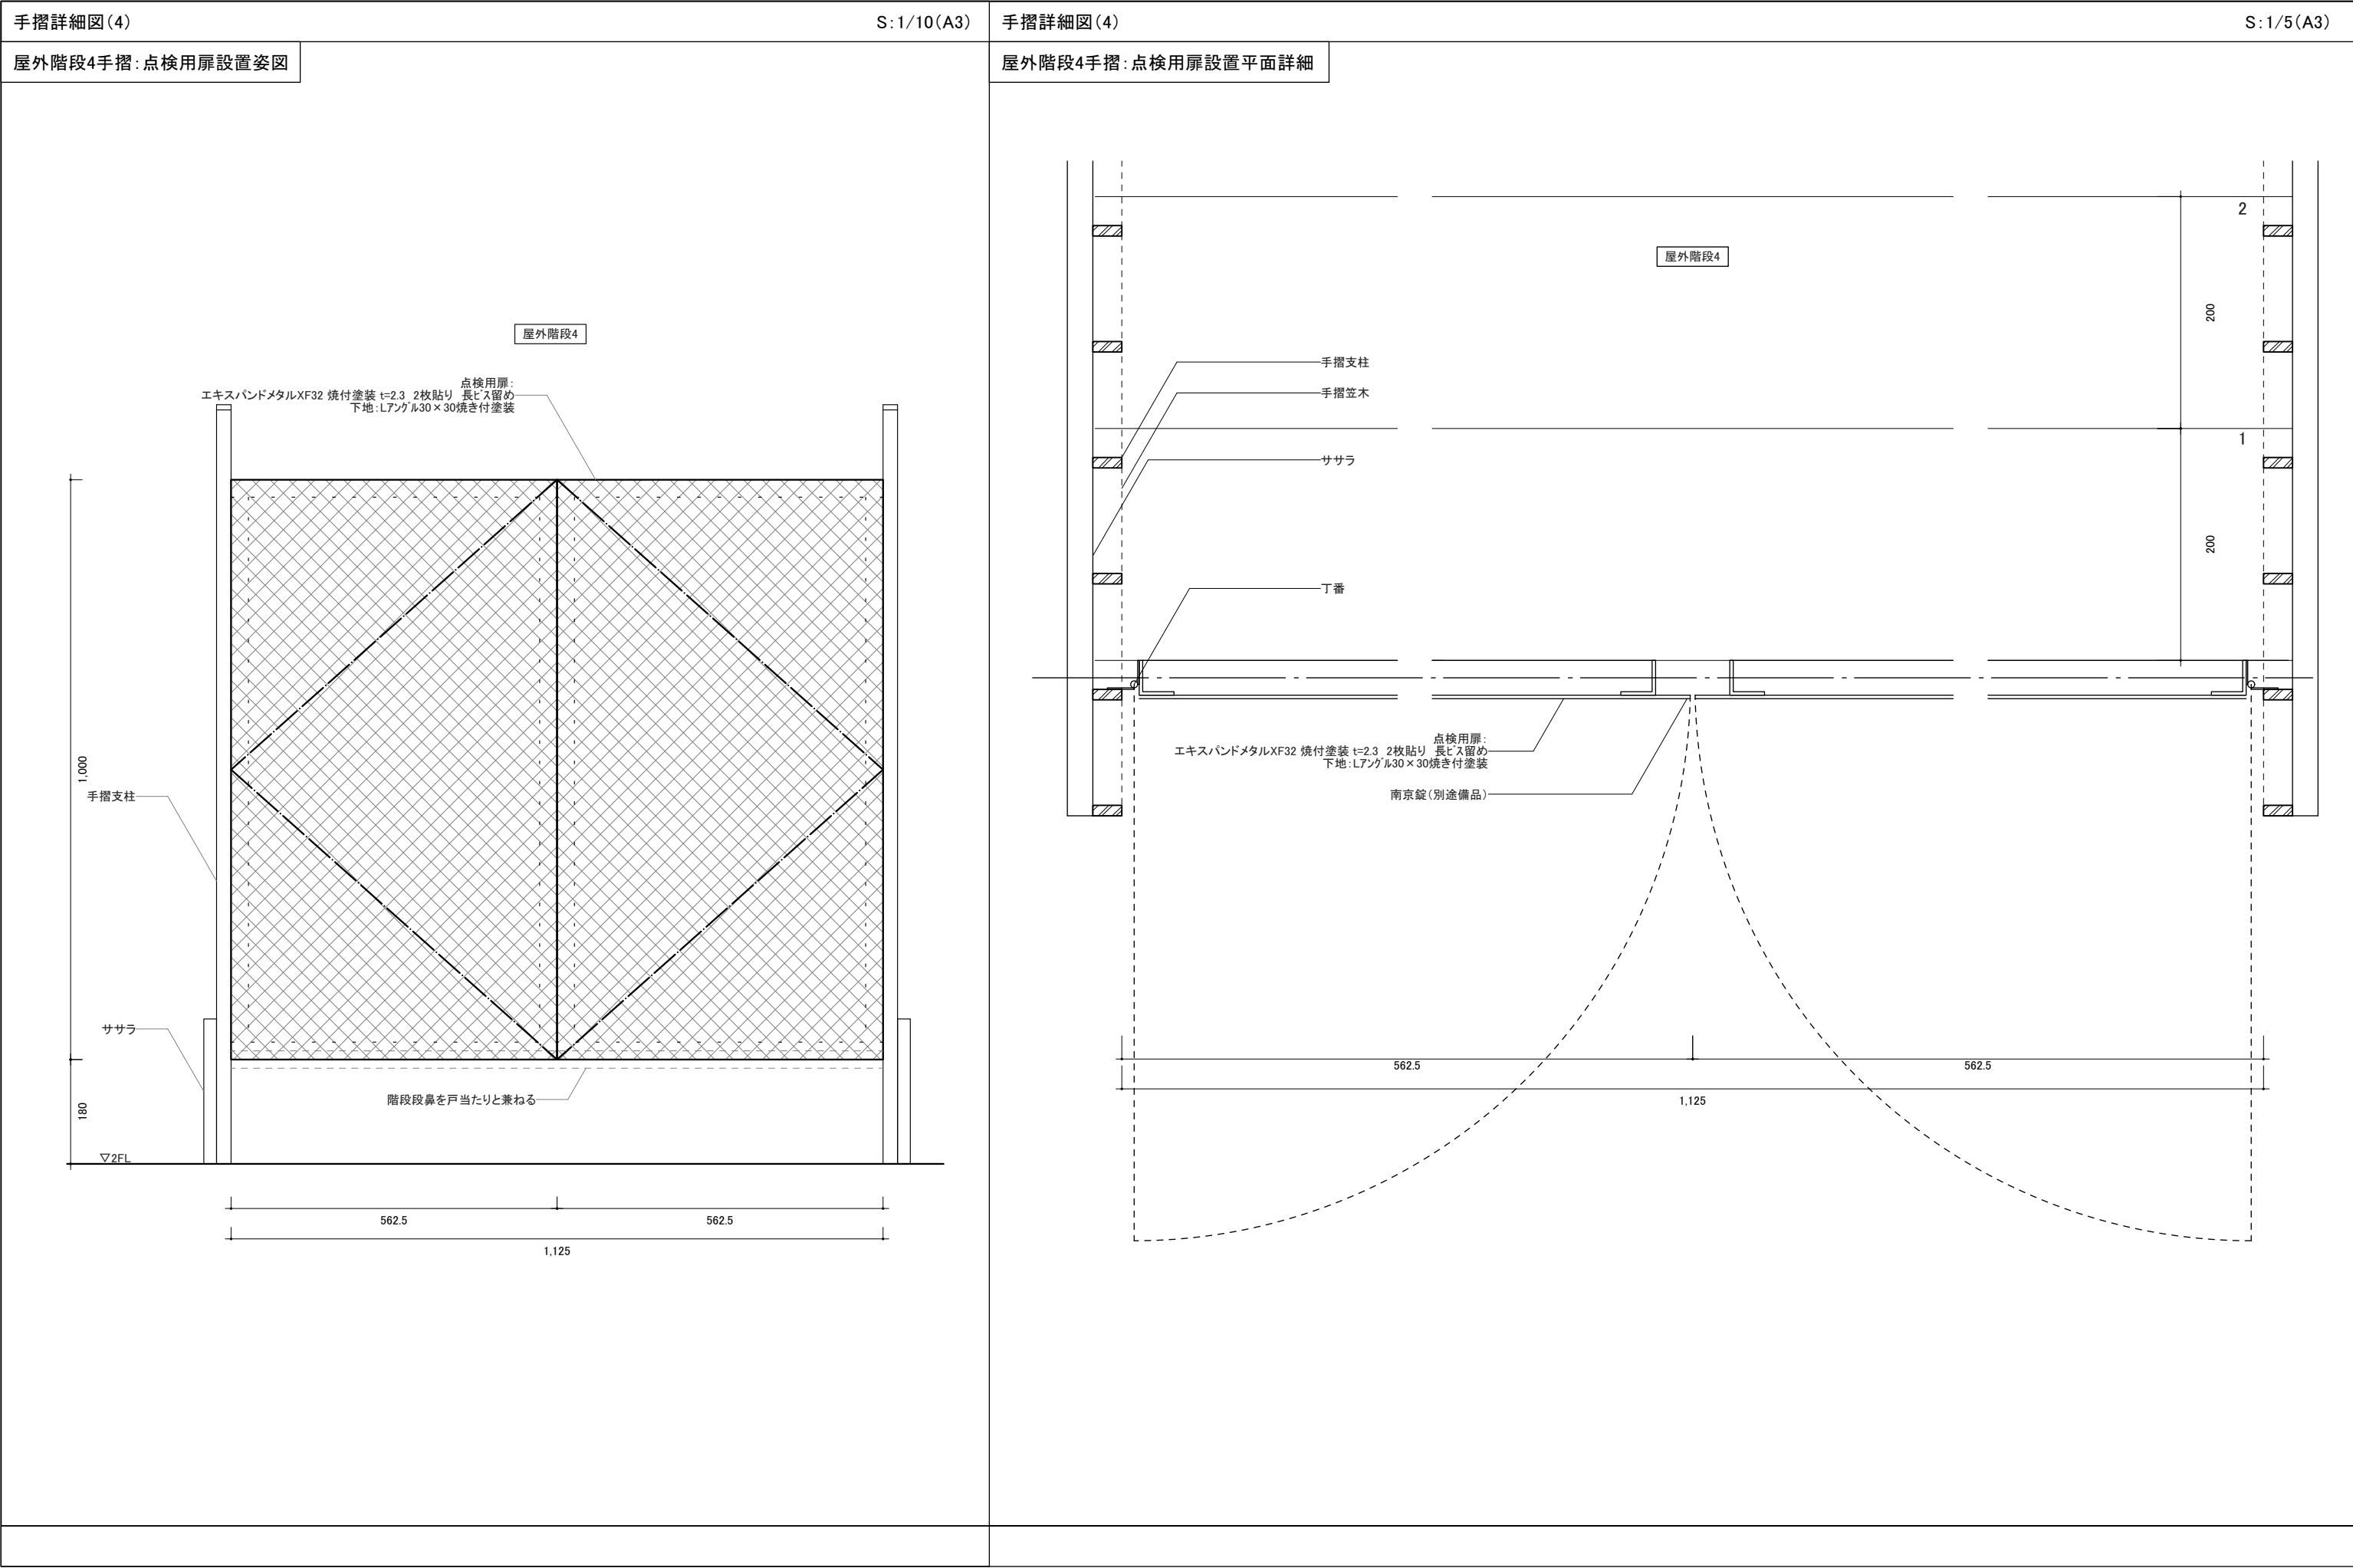


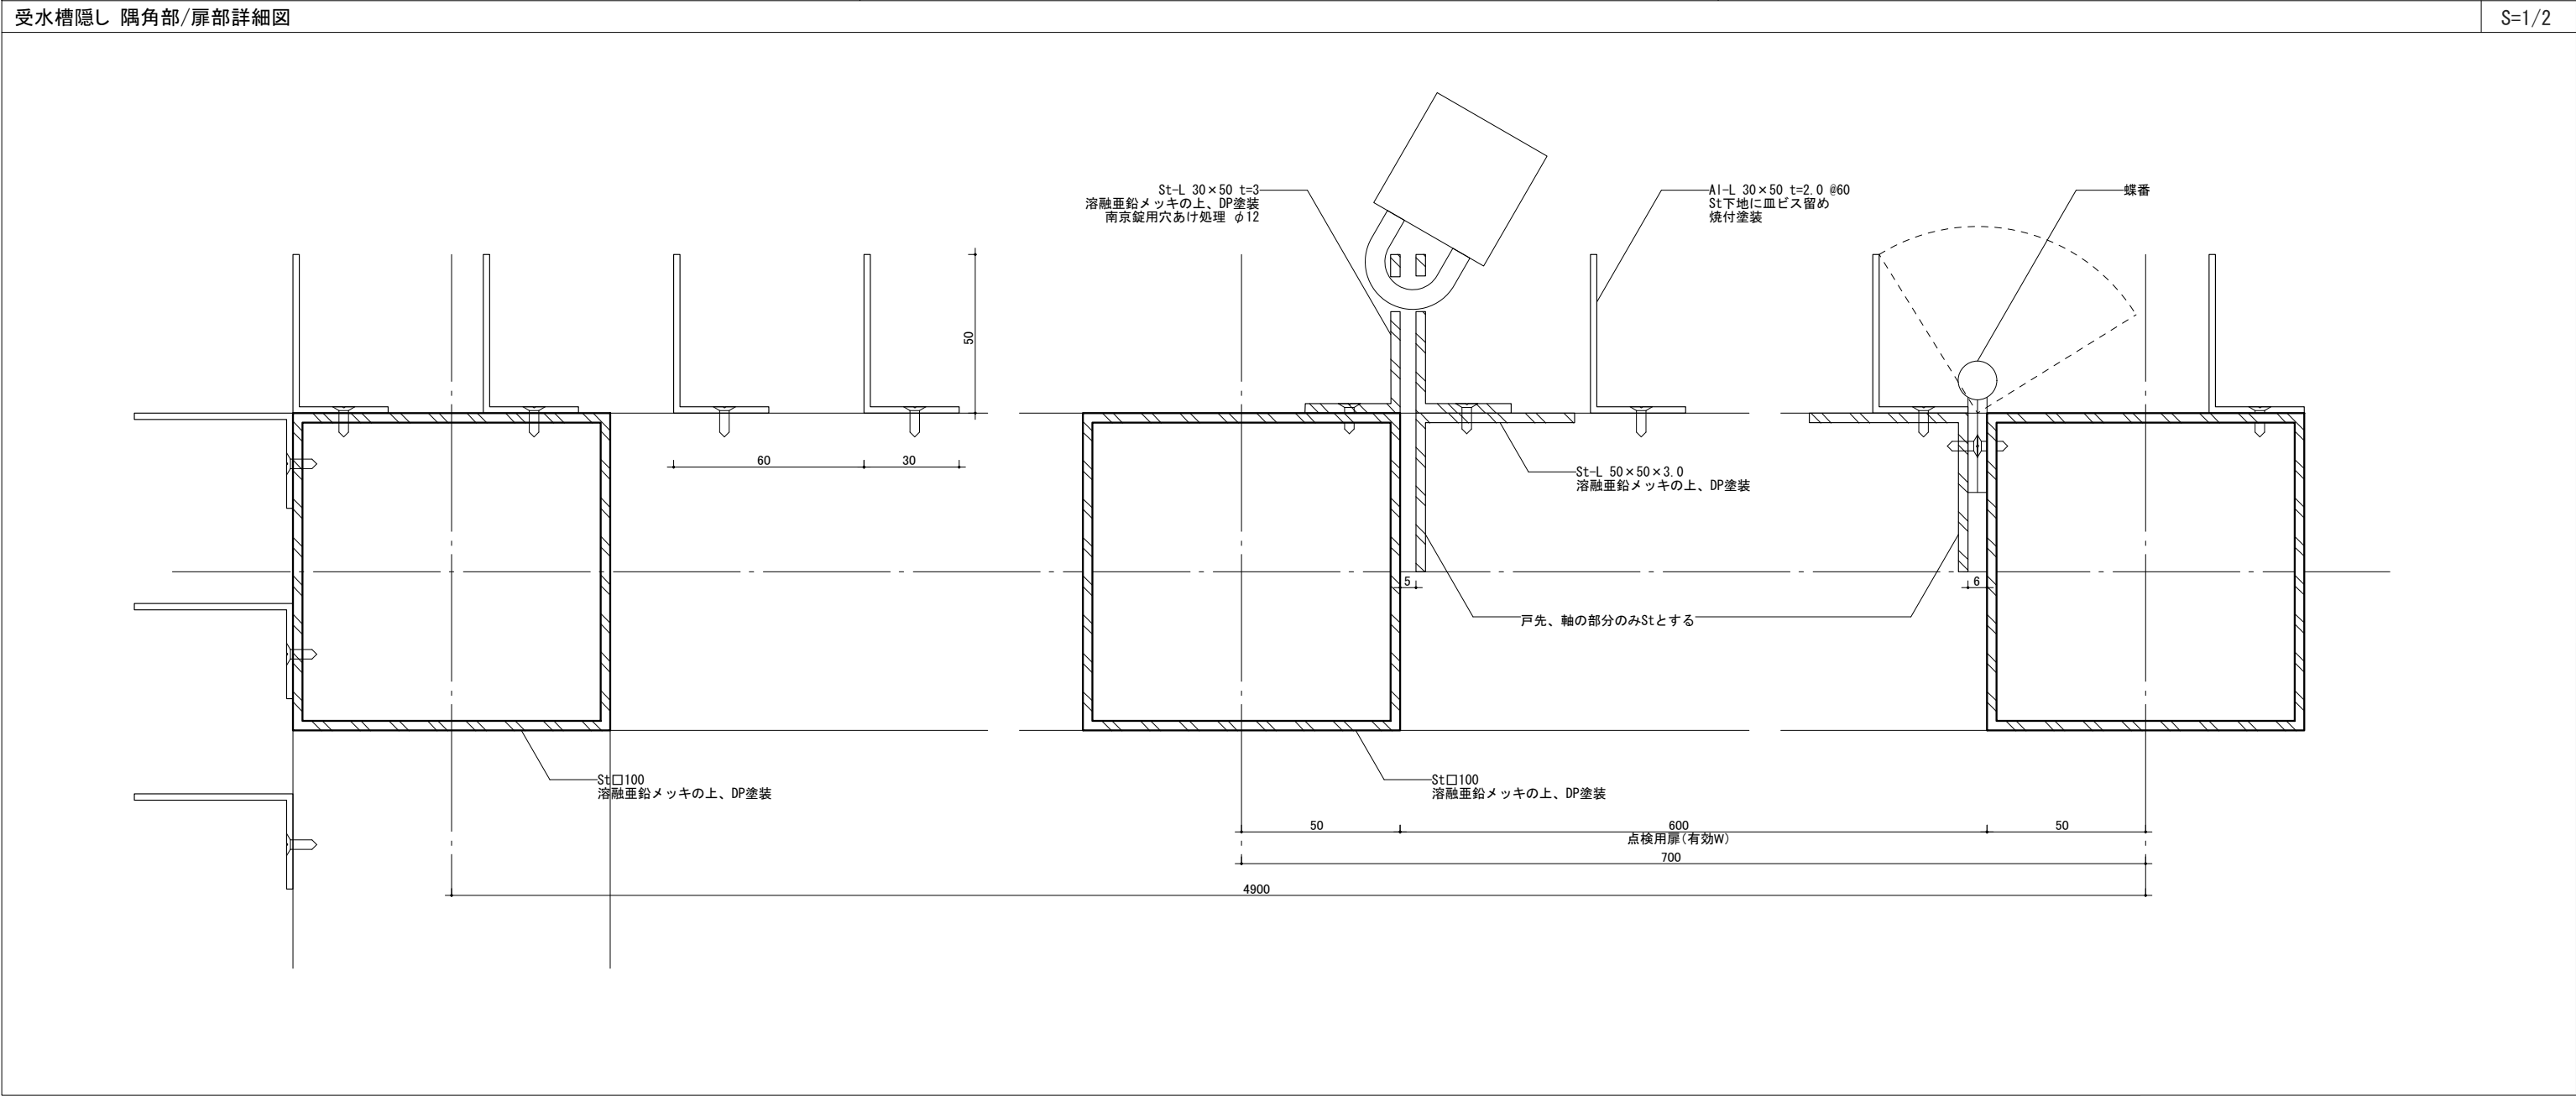
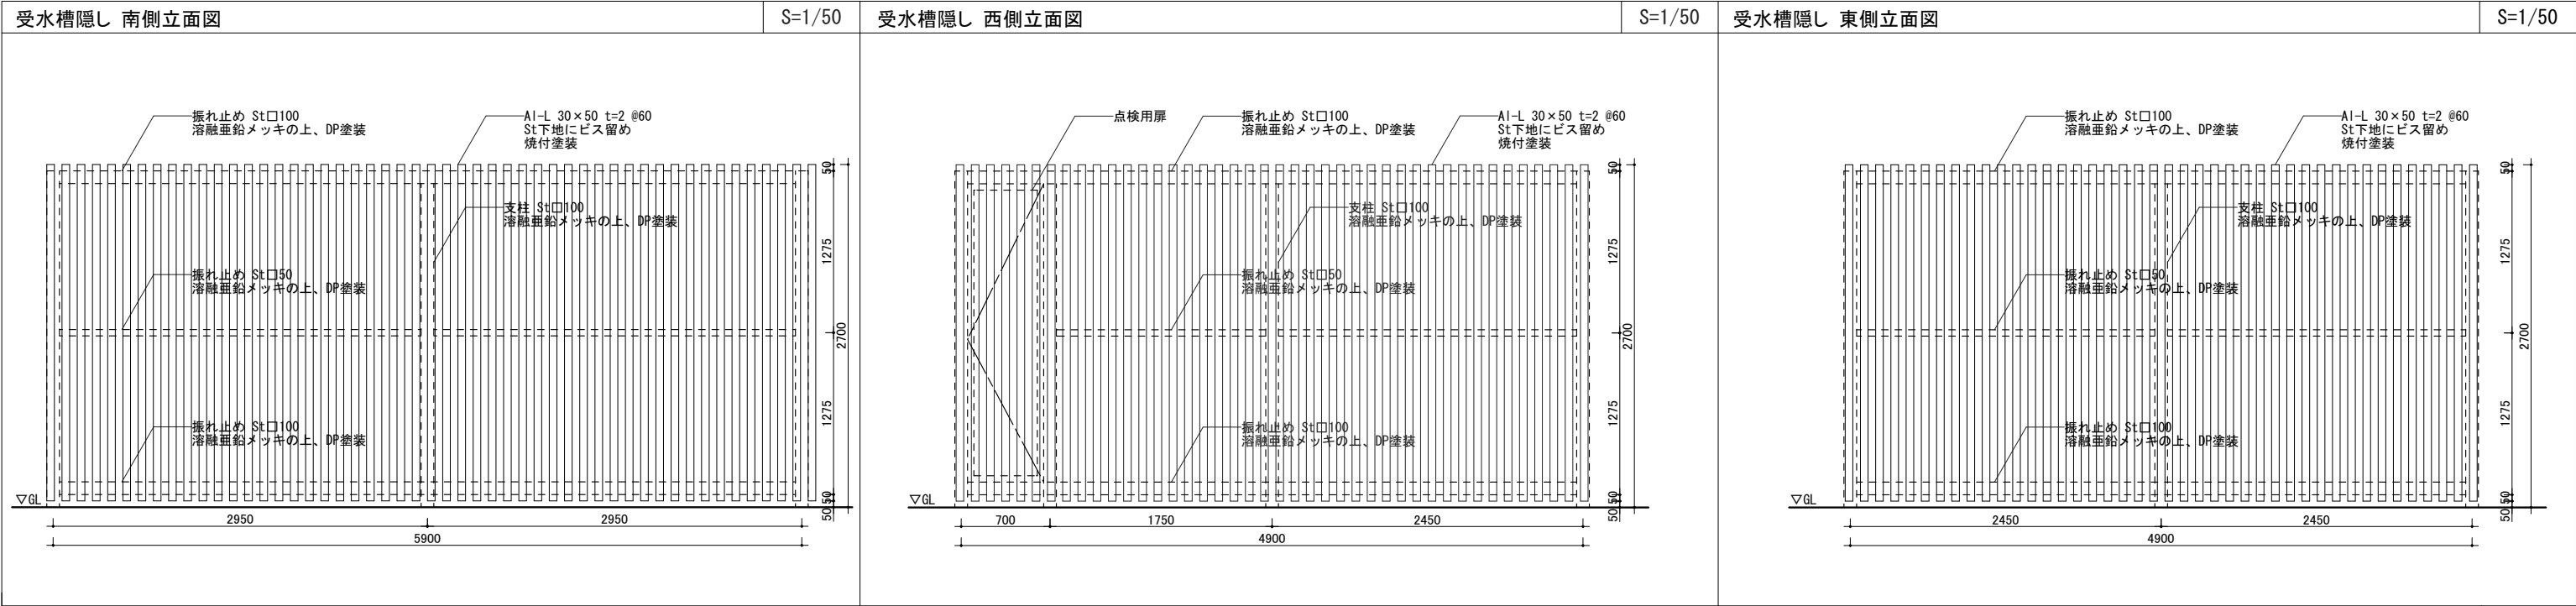



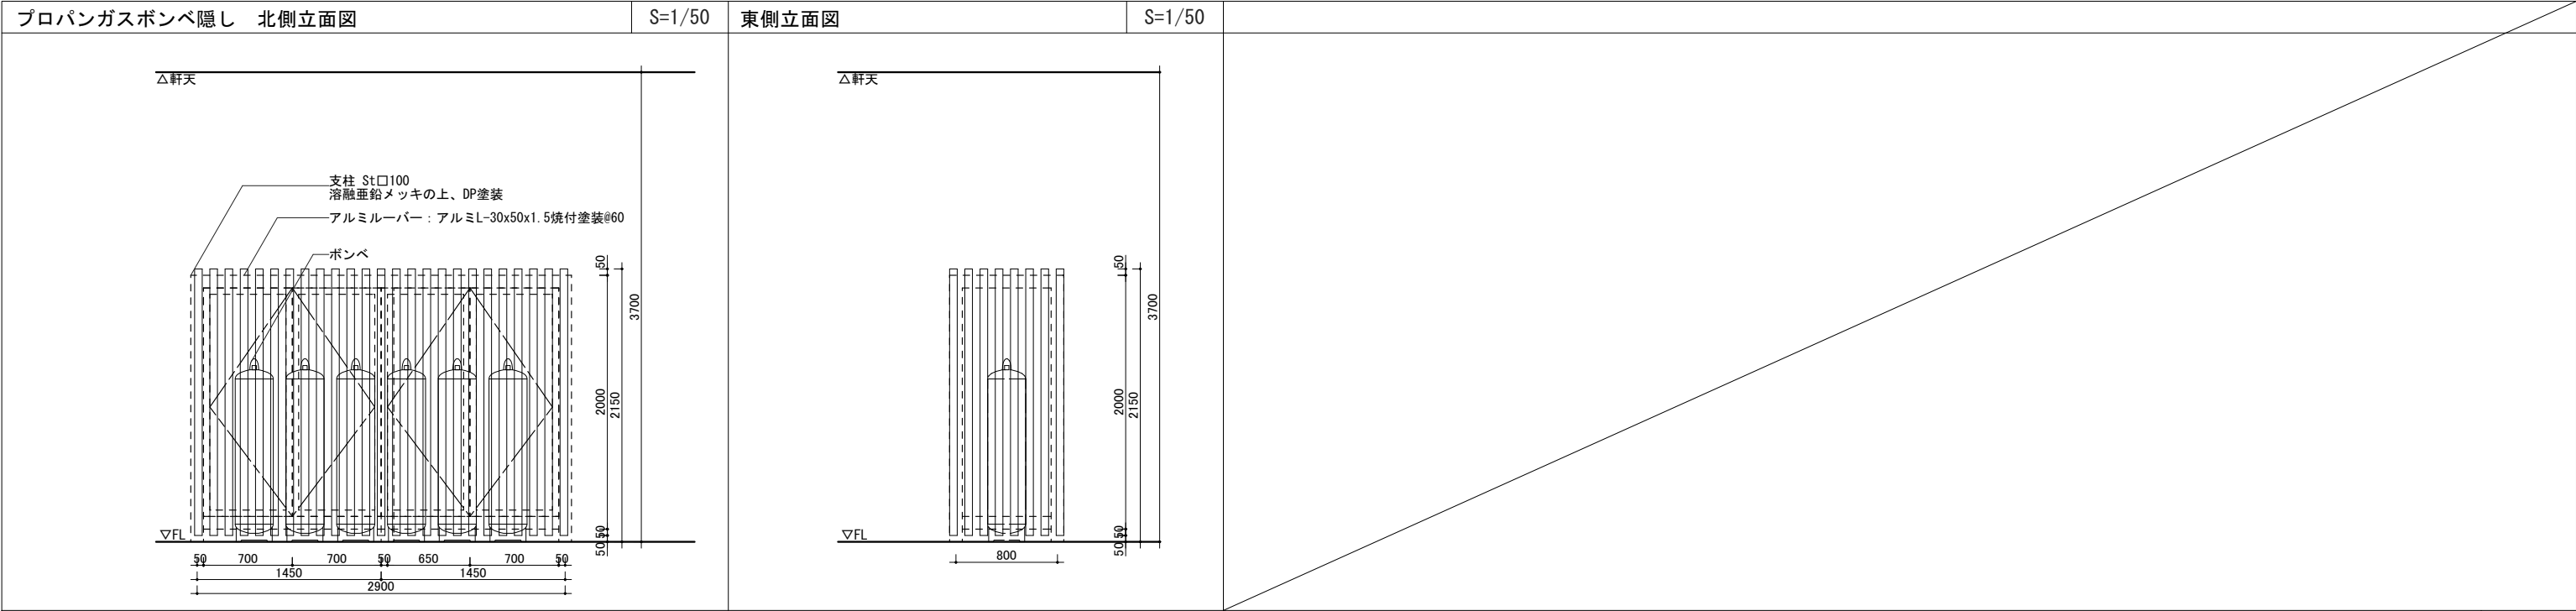



隅角部詳細図


S=1/2

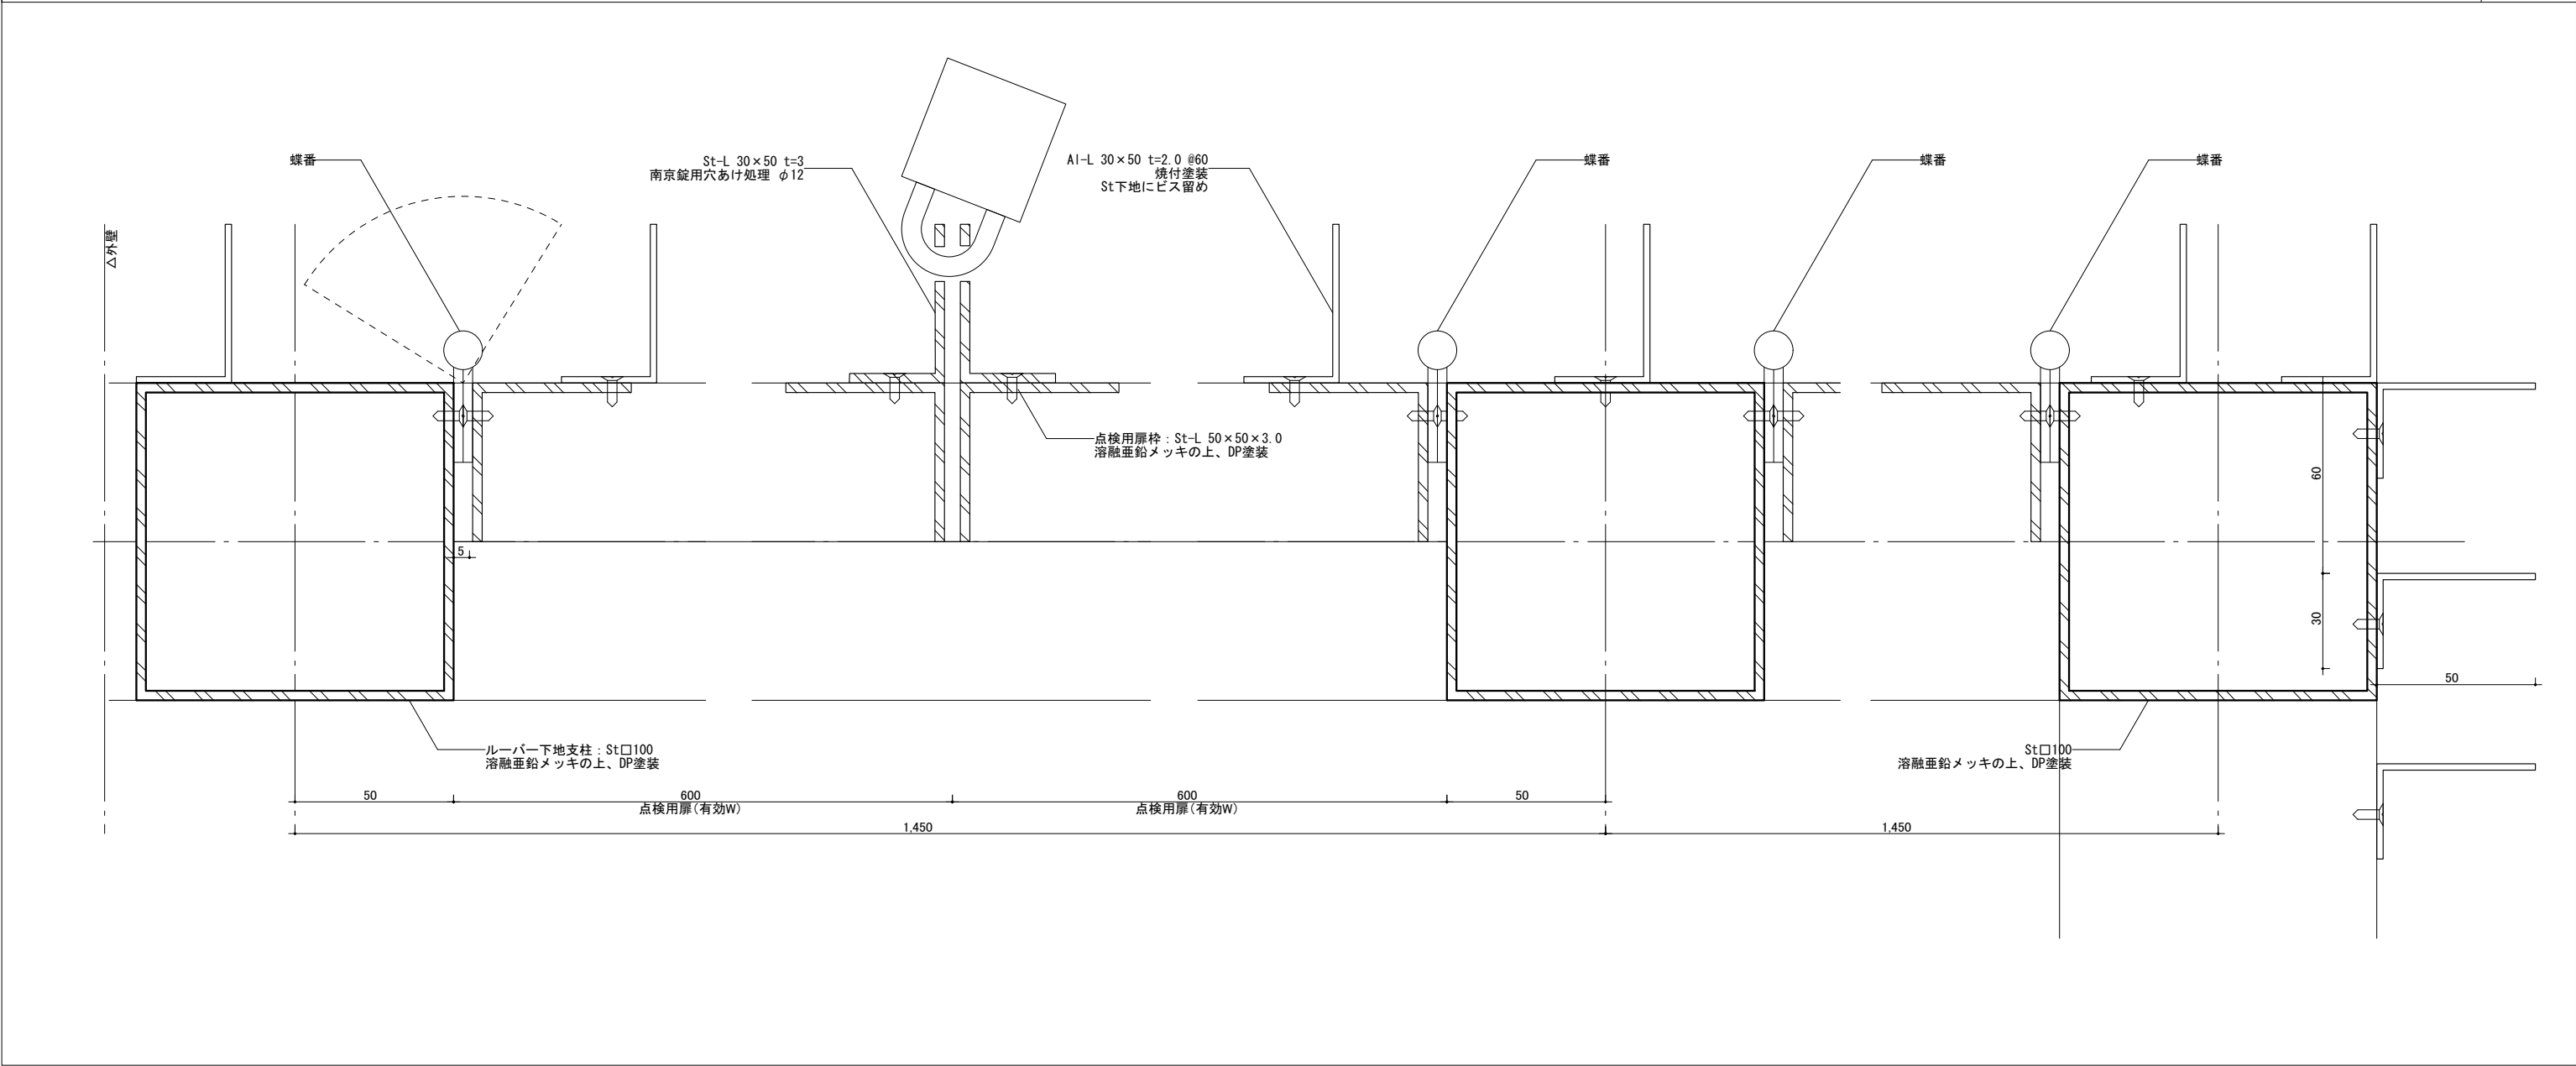

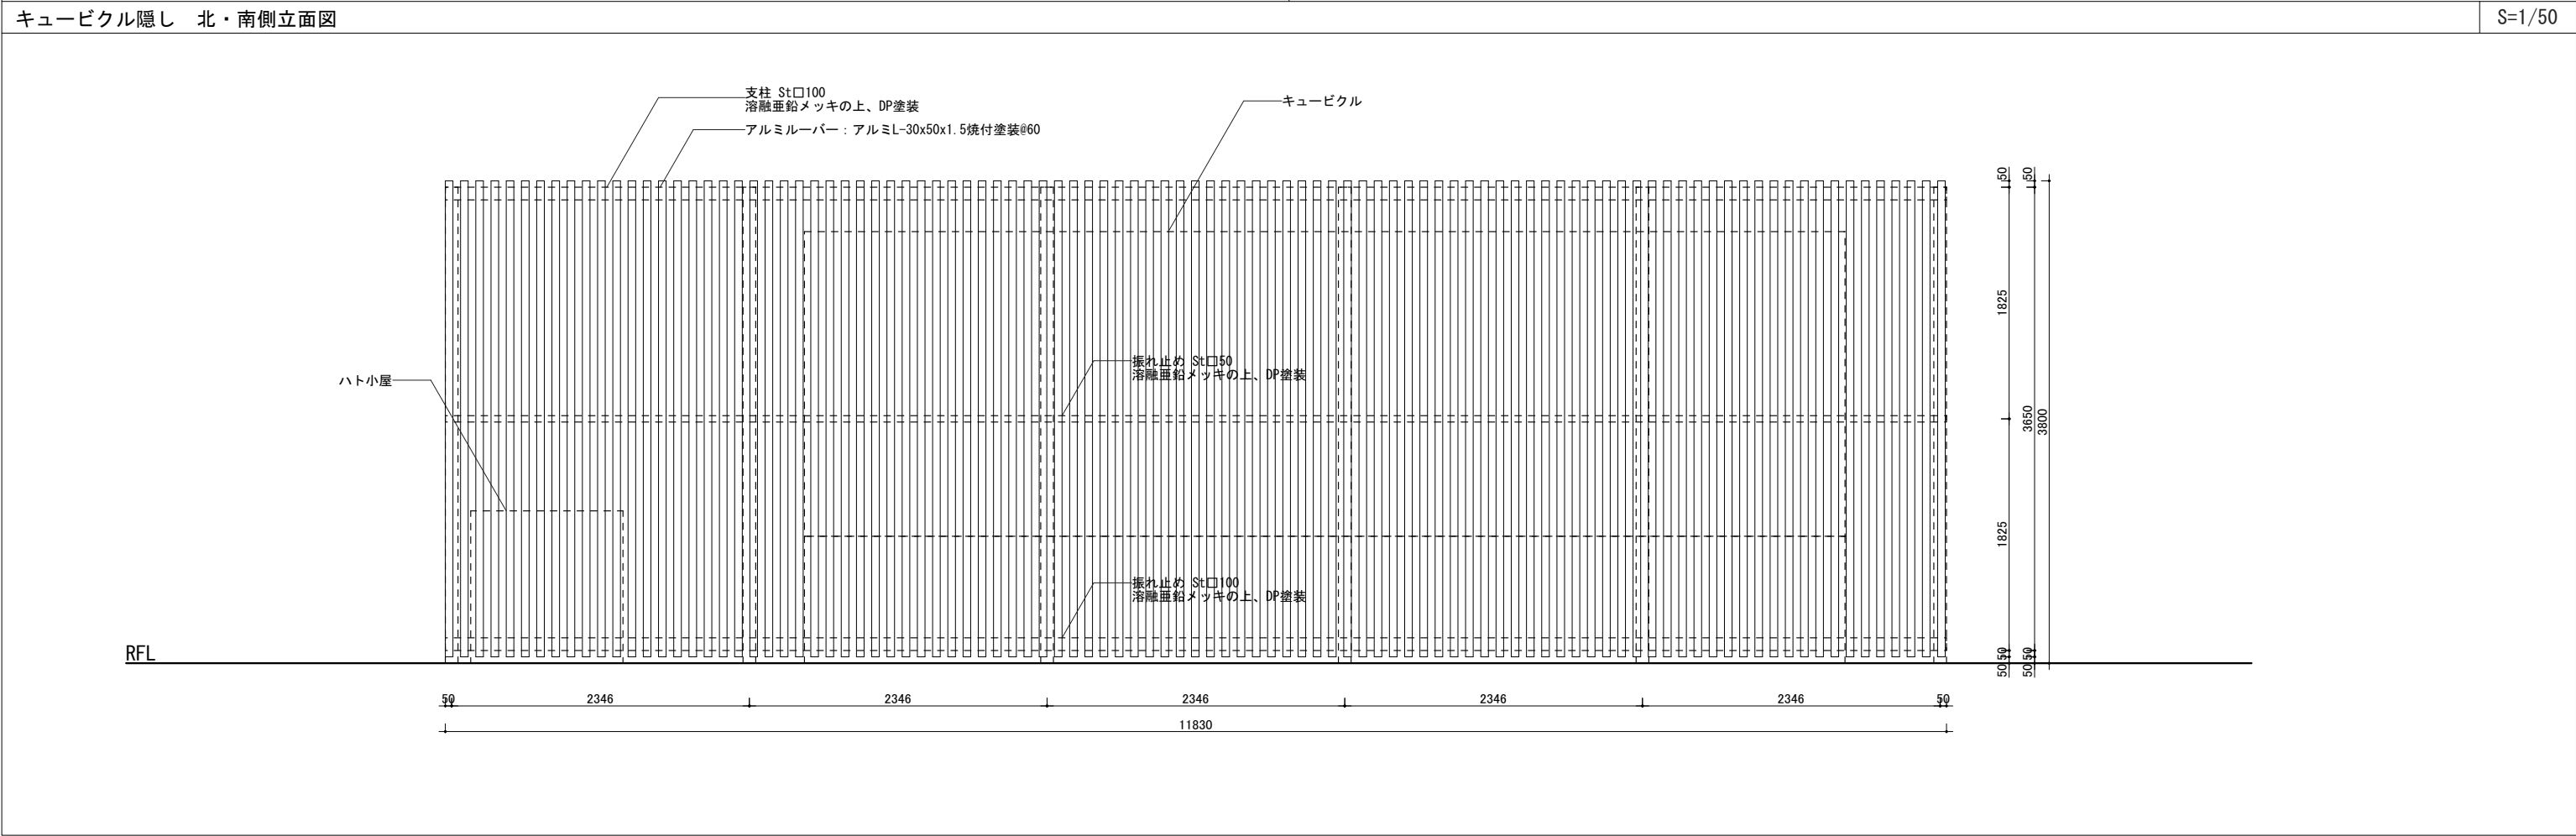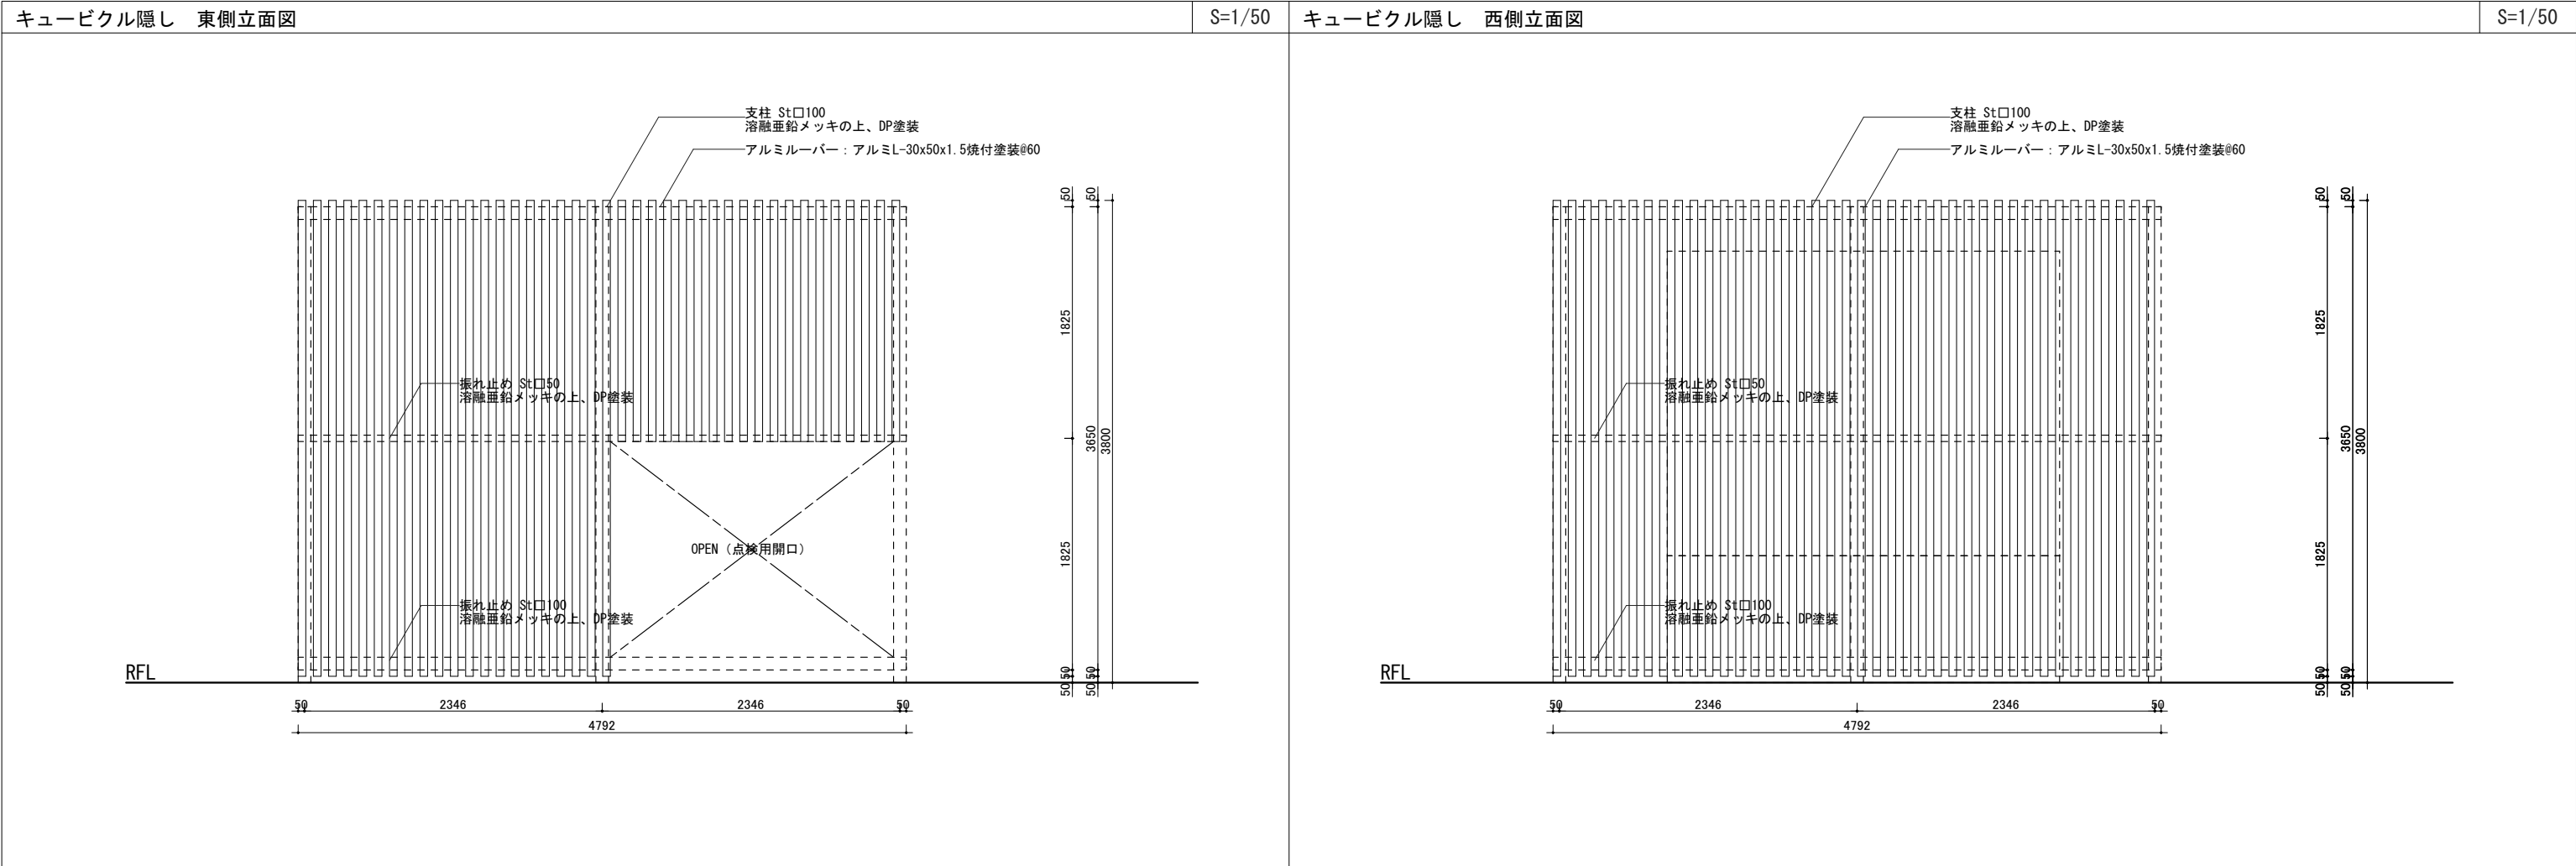


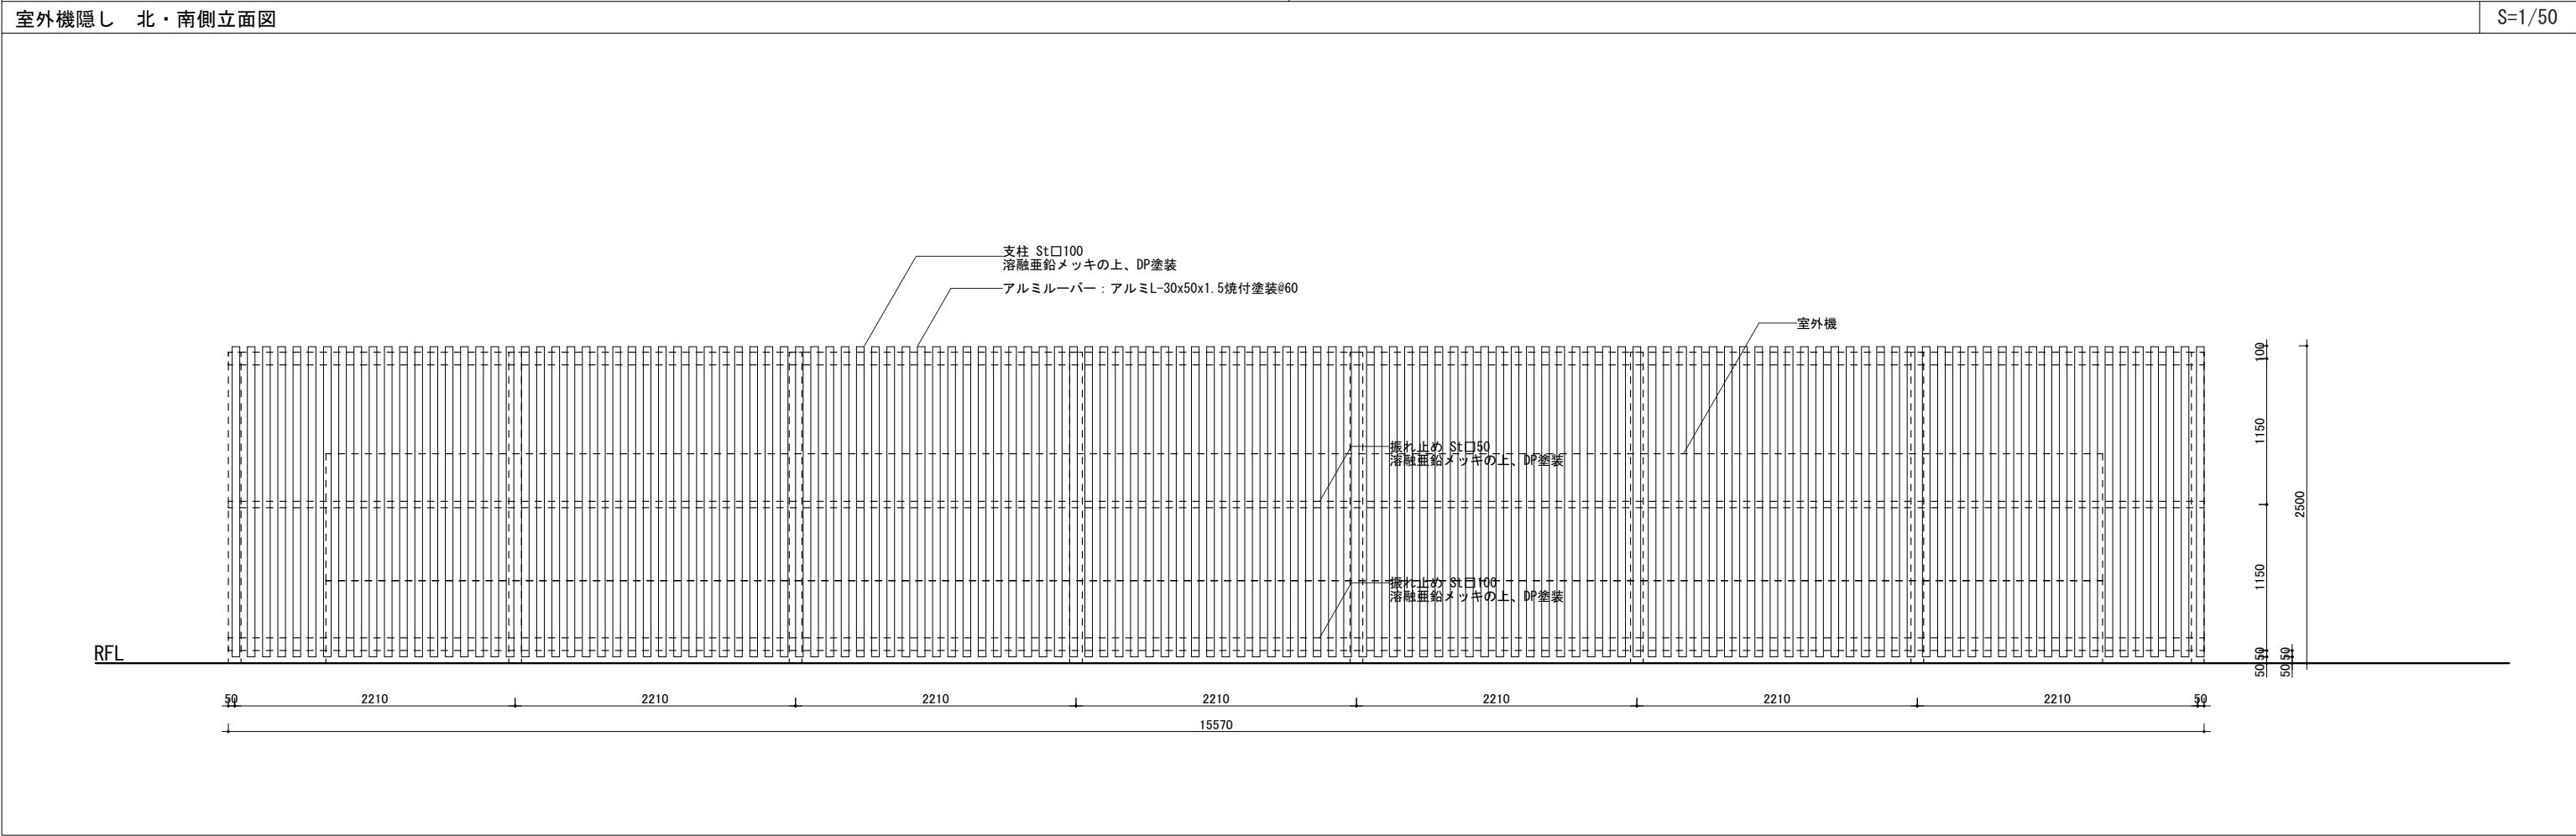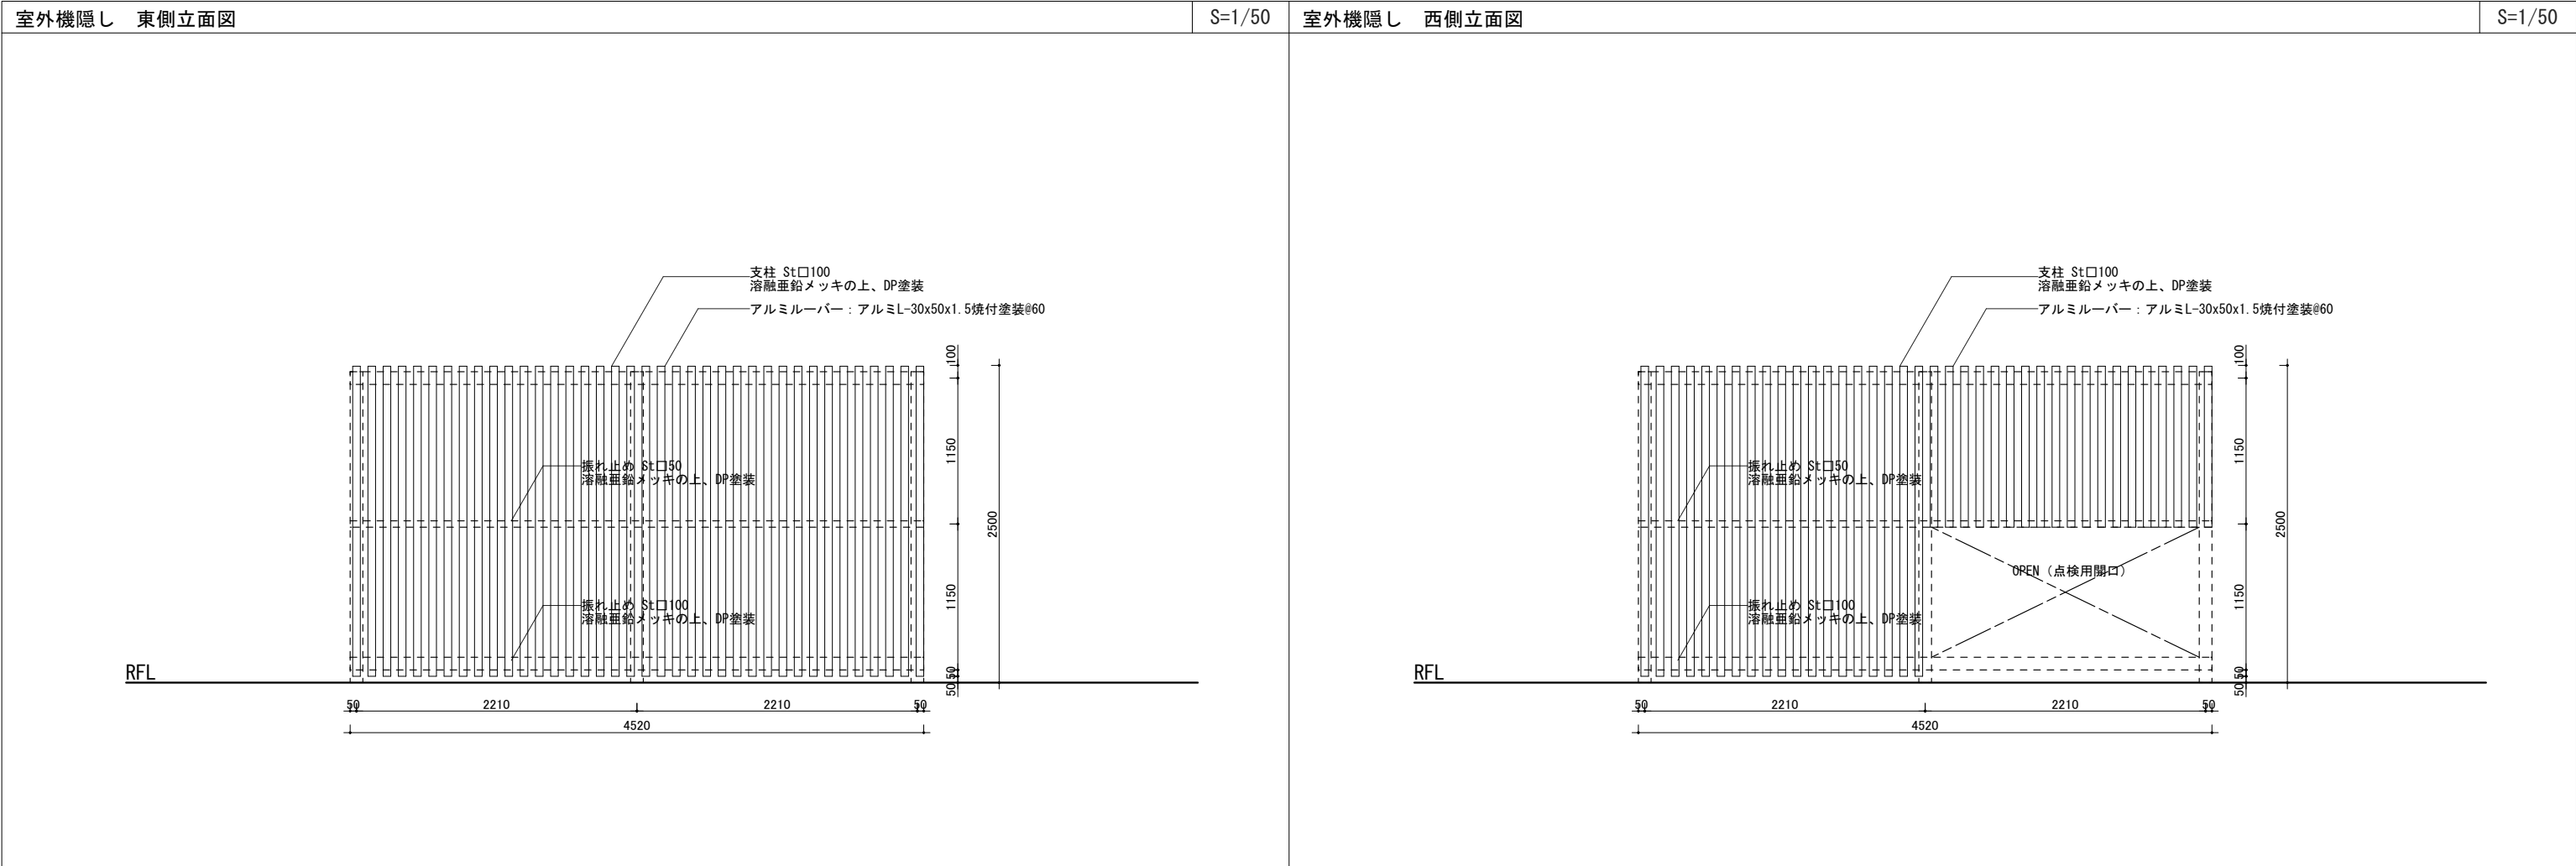

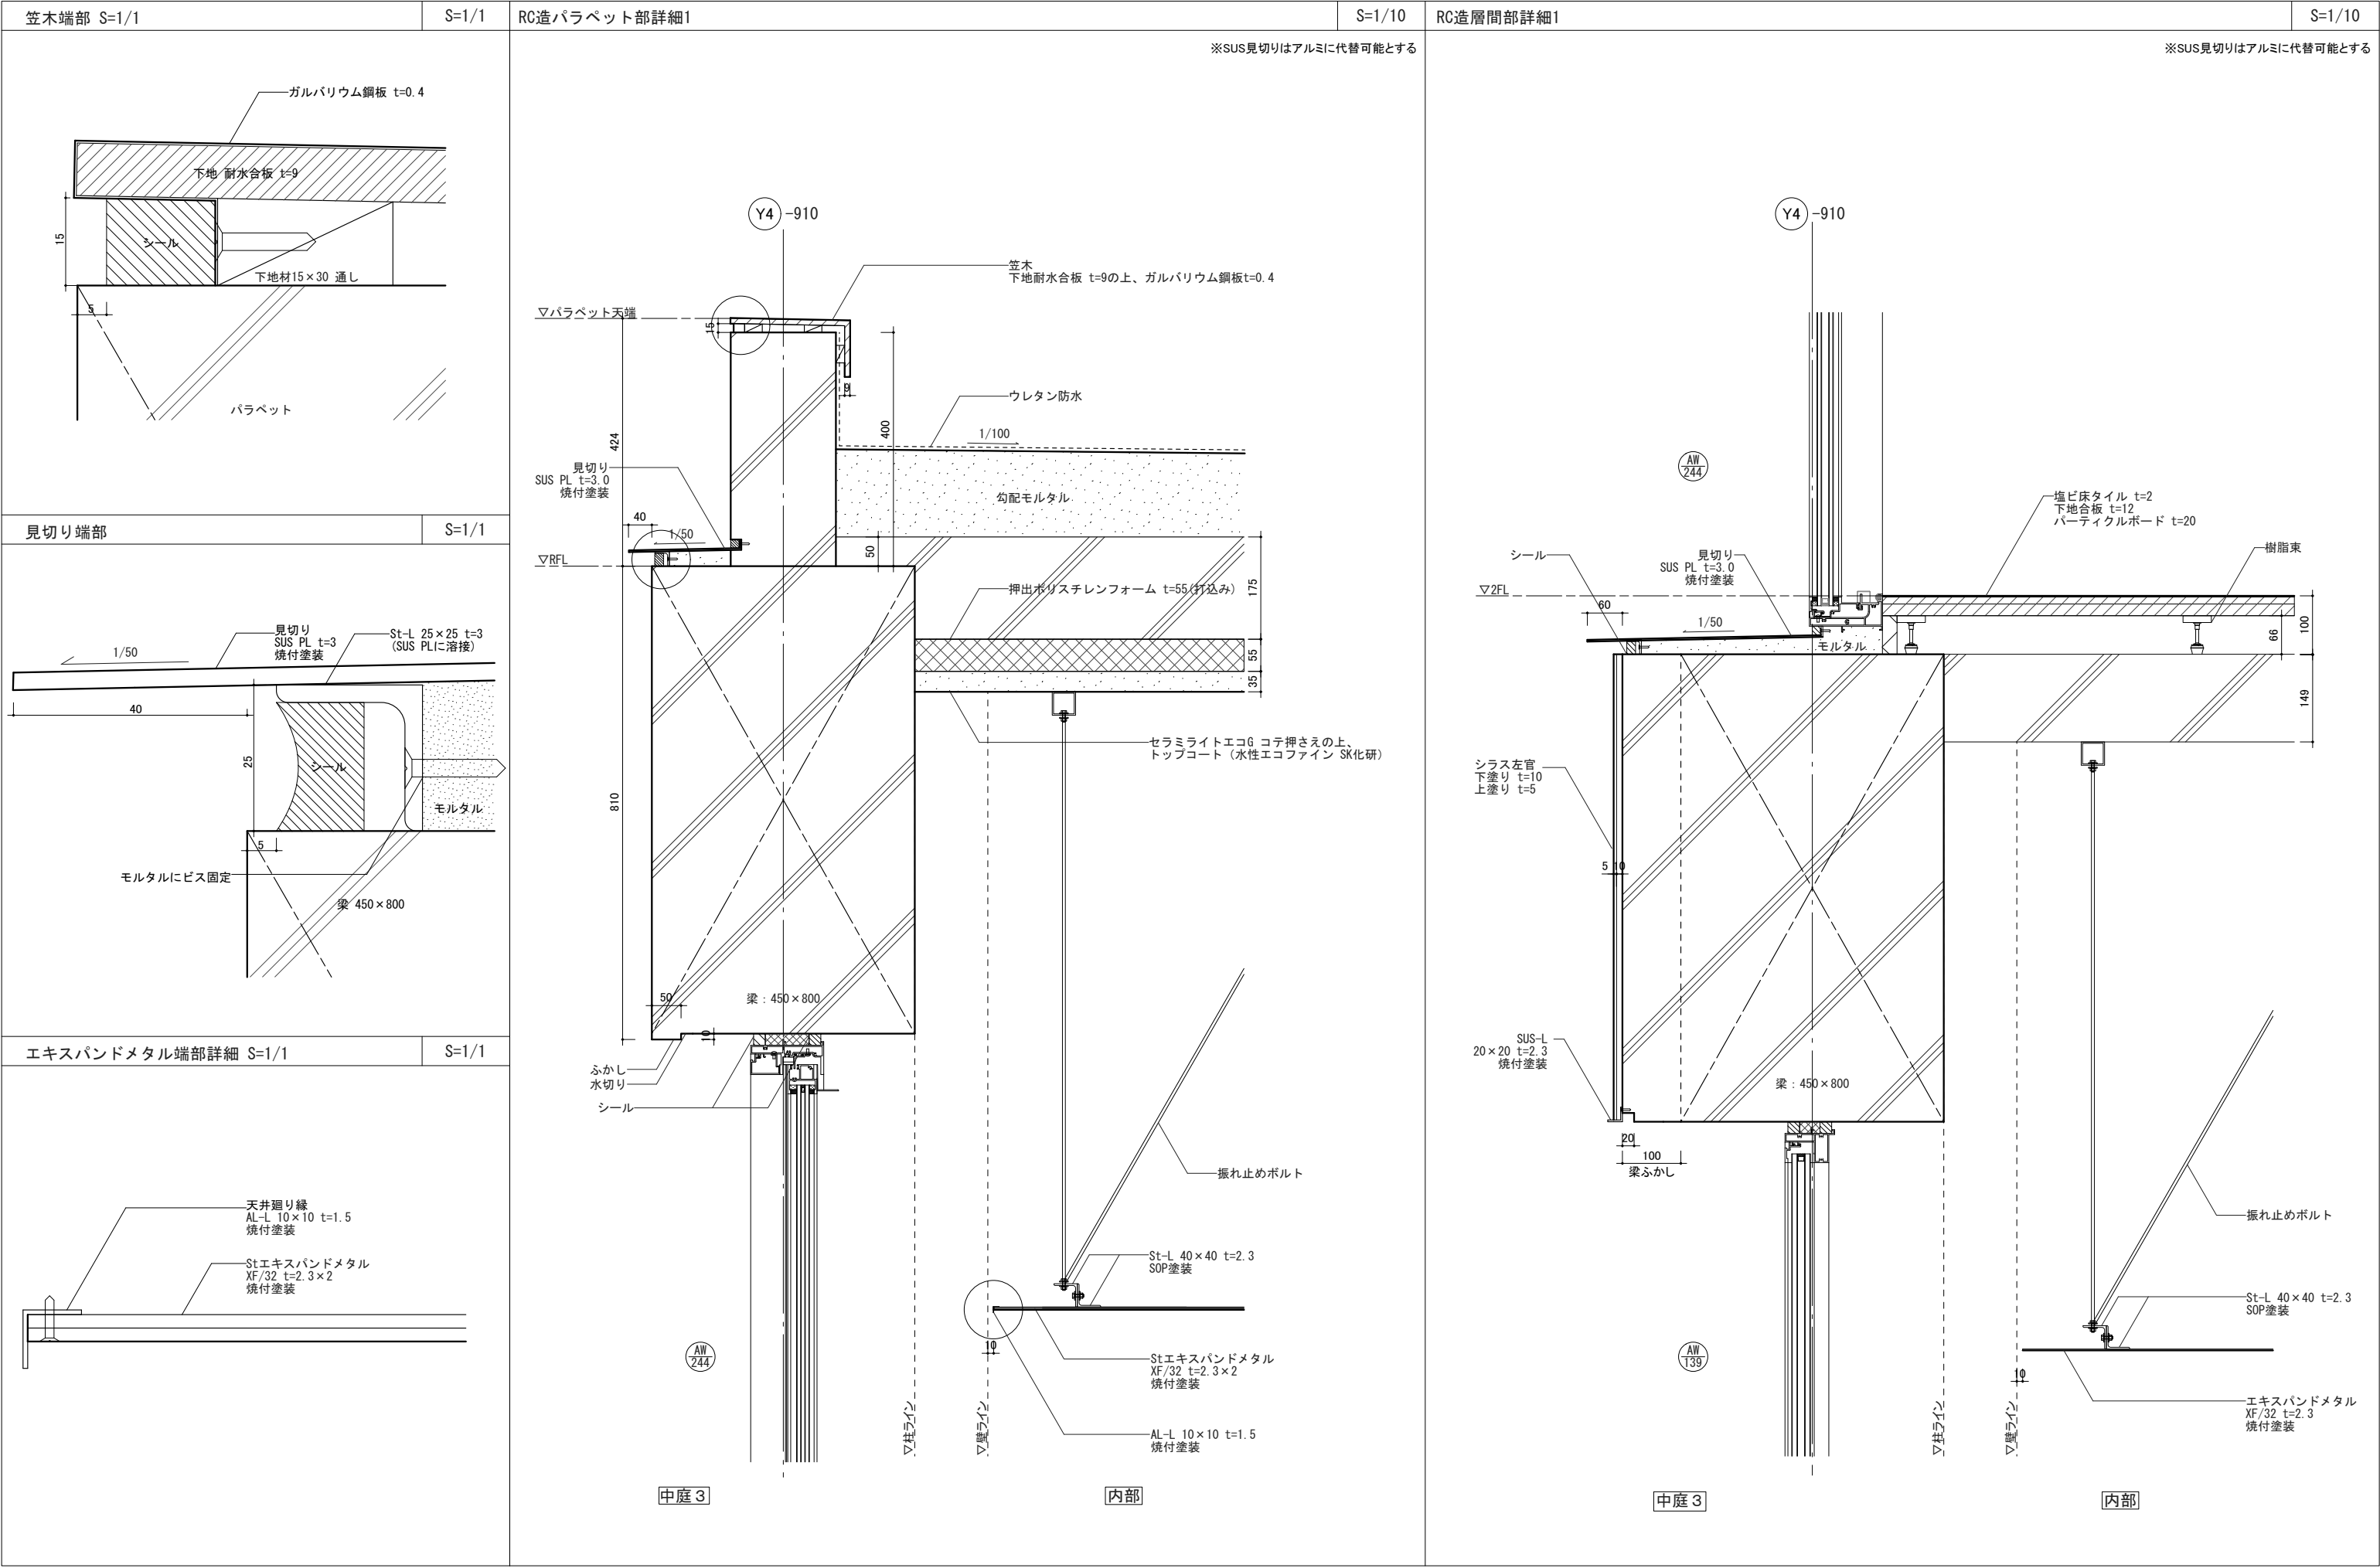


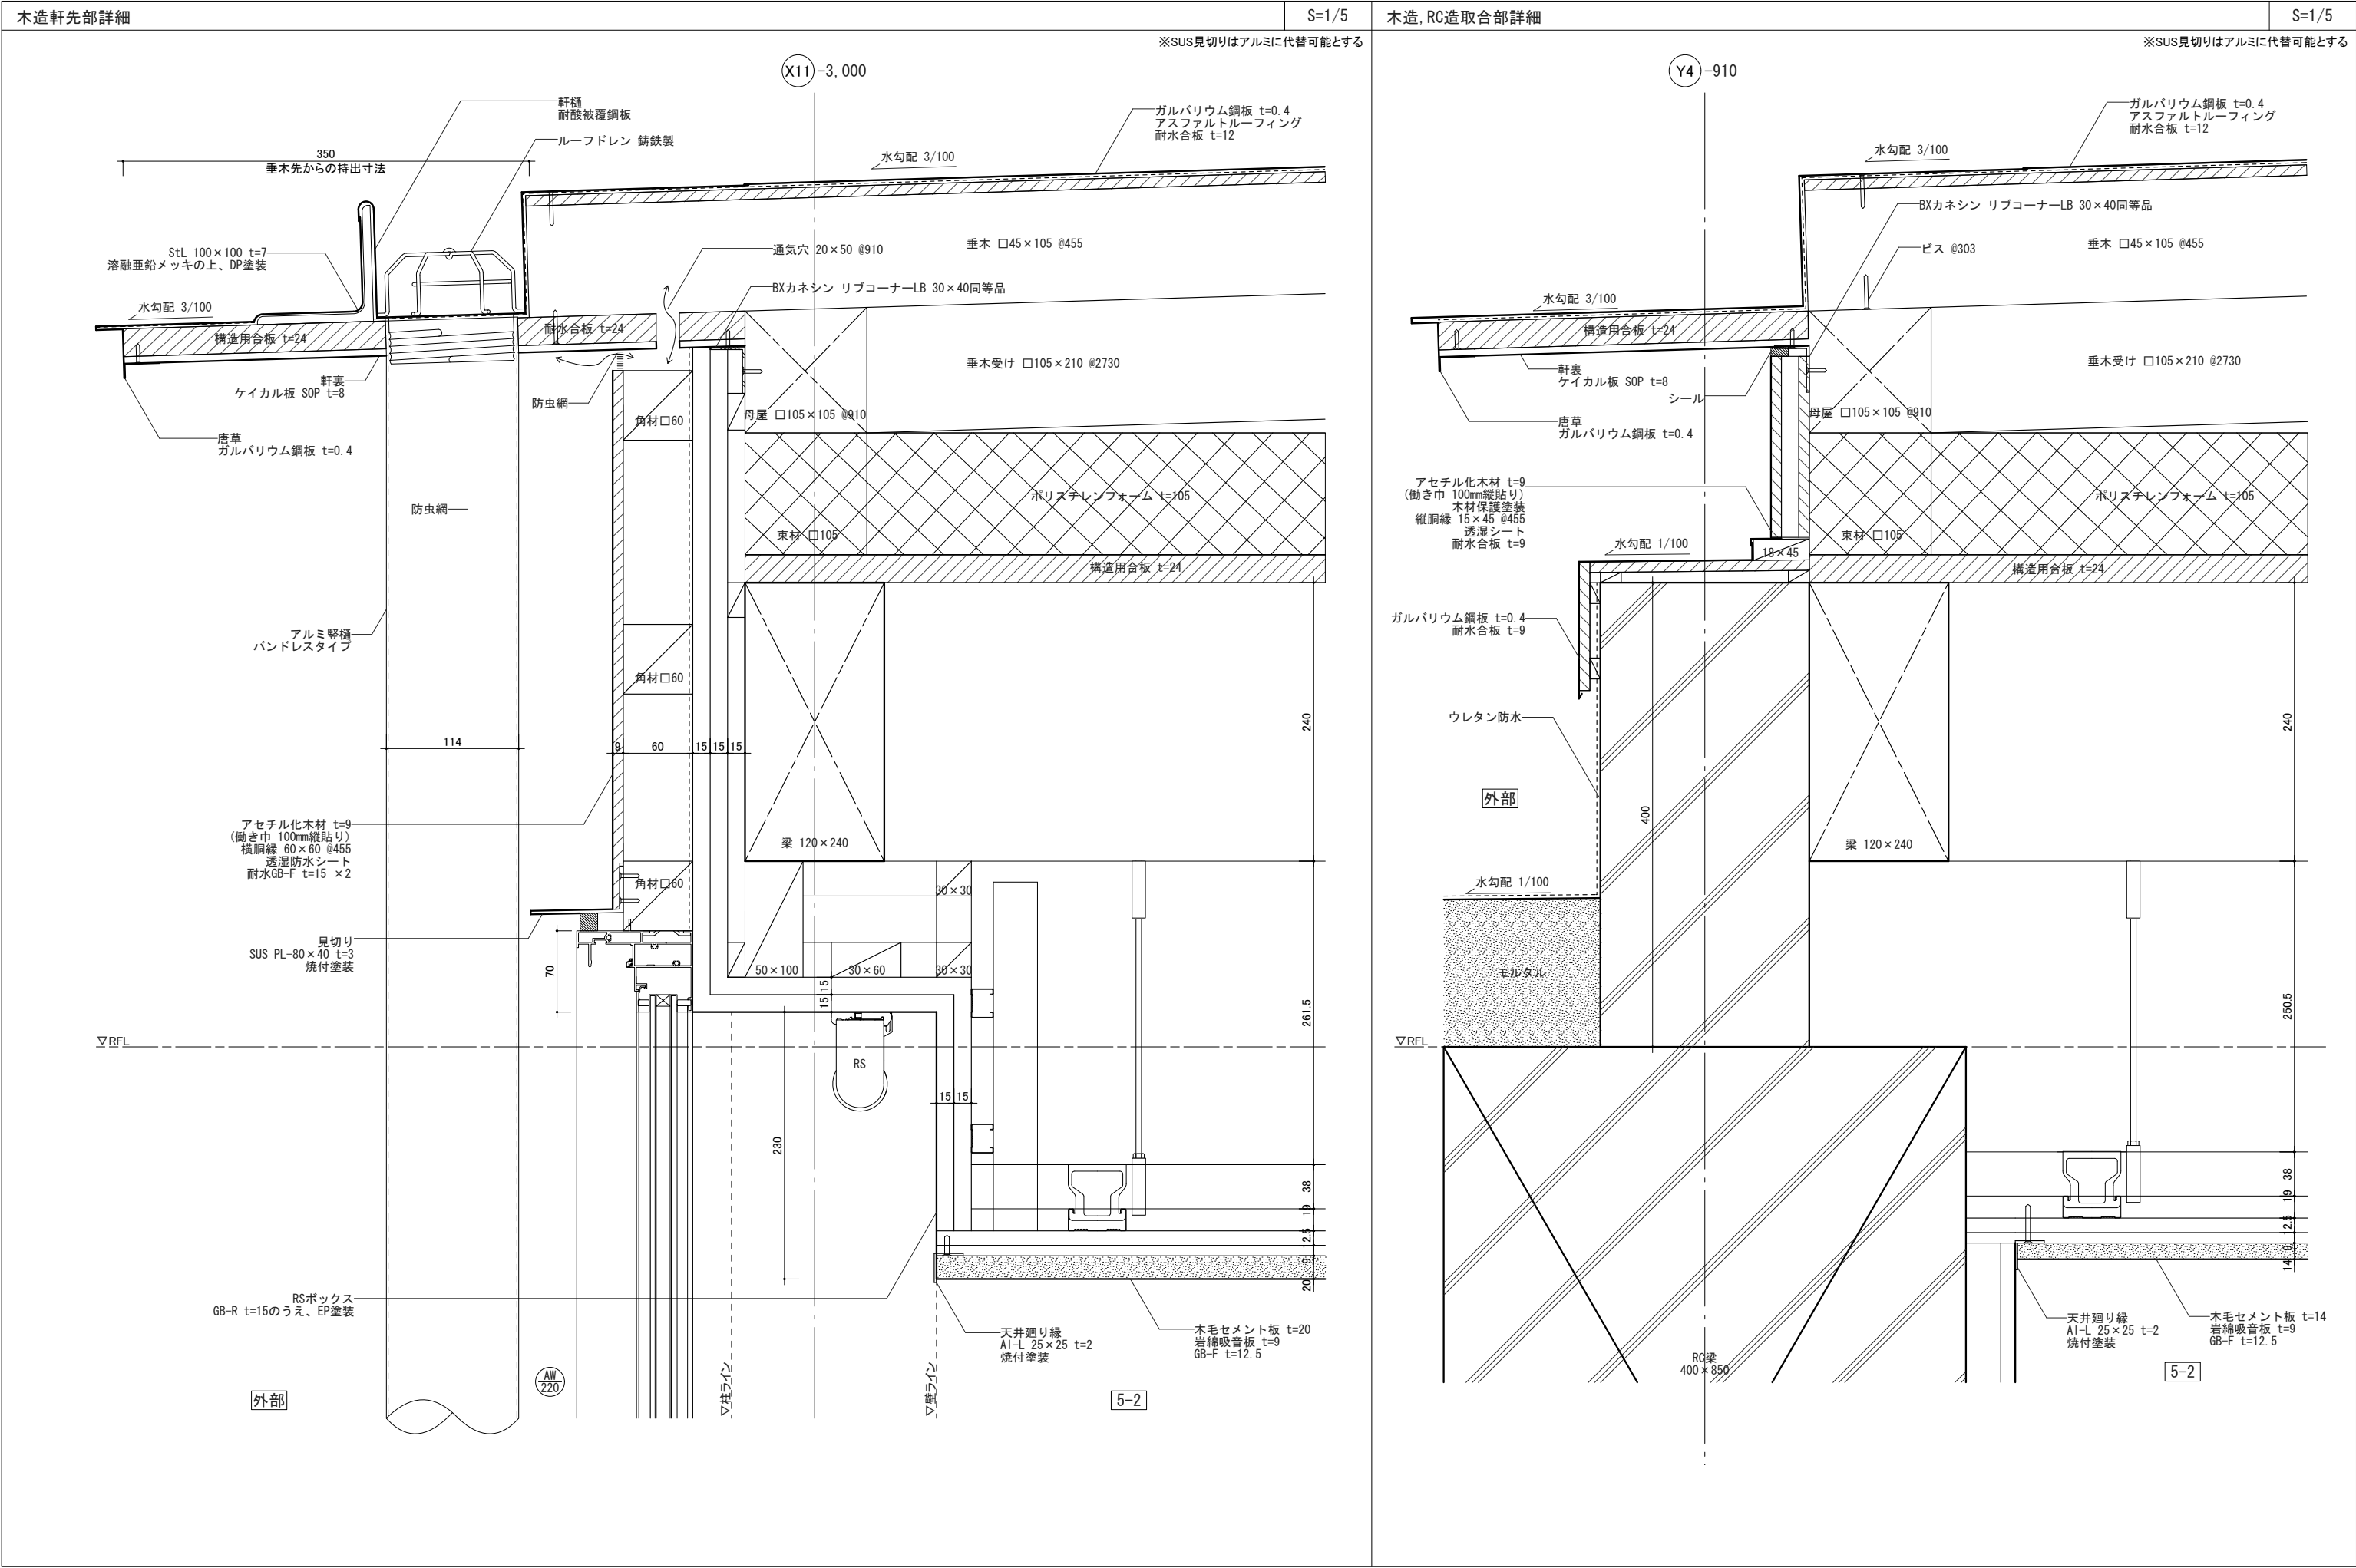


※SUS見切りはアルミに代替可能とする


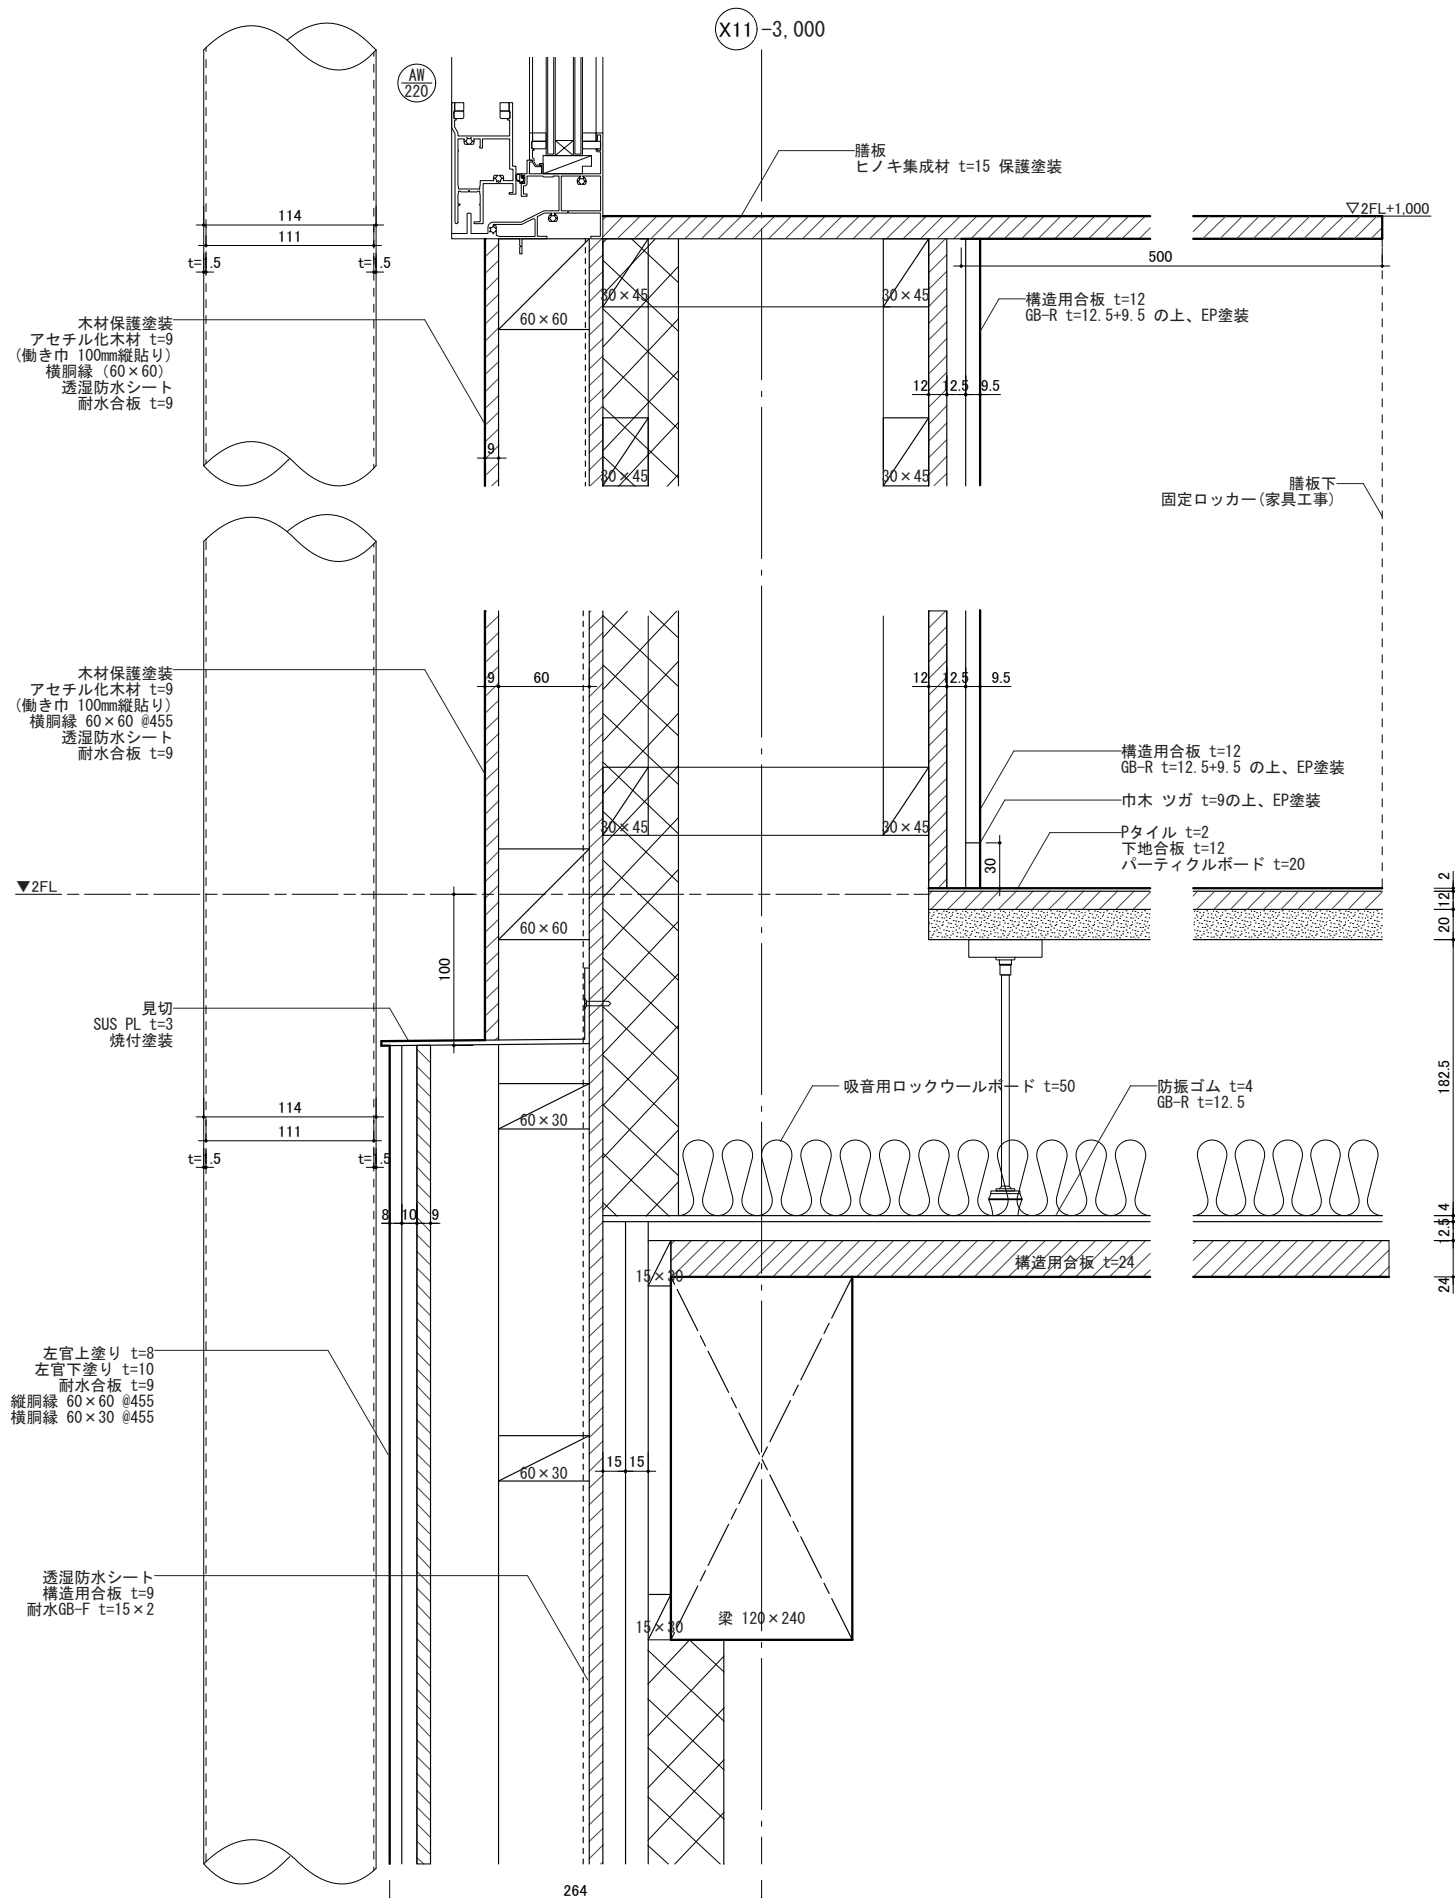




※SUS見切りはアルミに代替可能とする

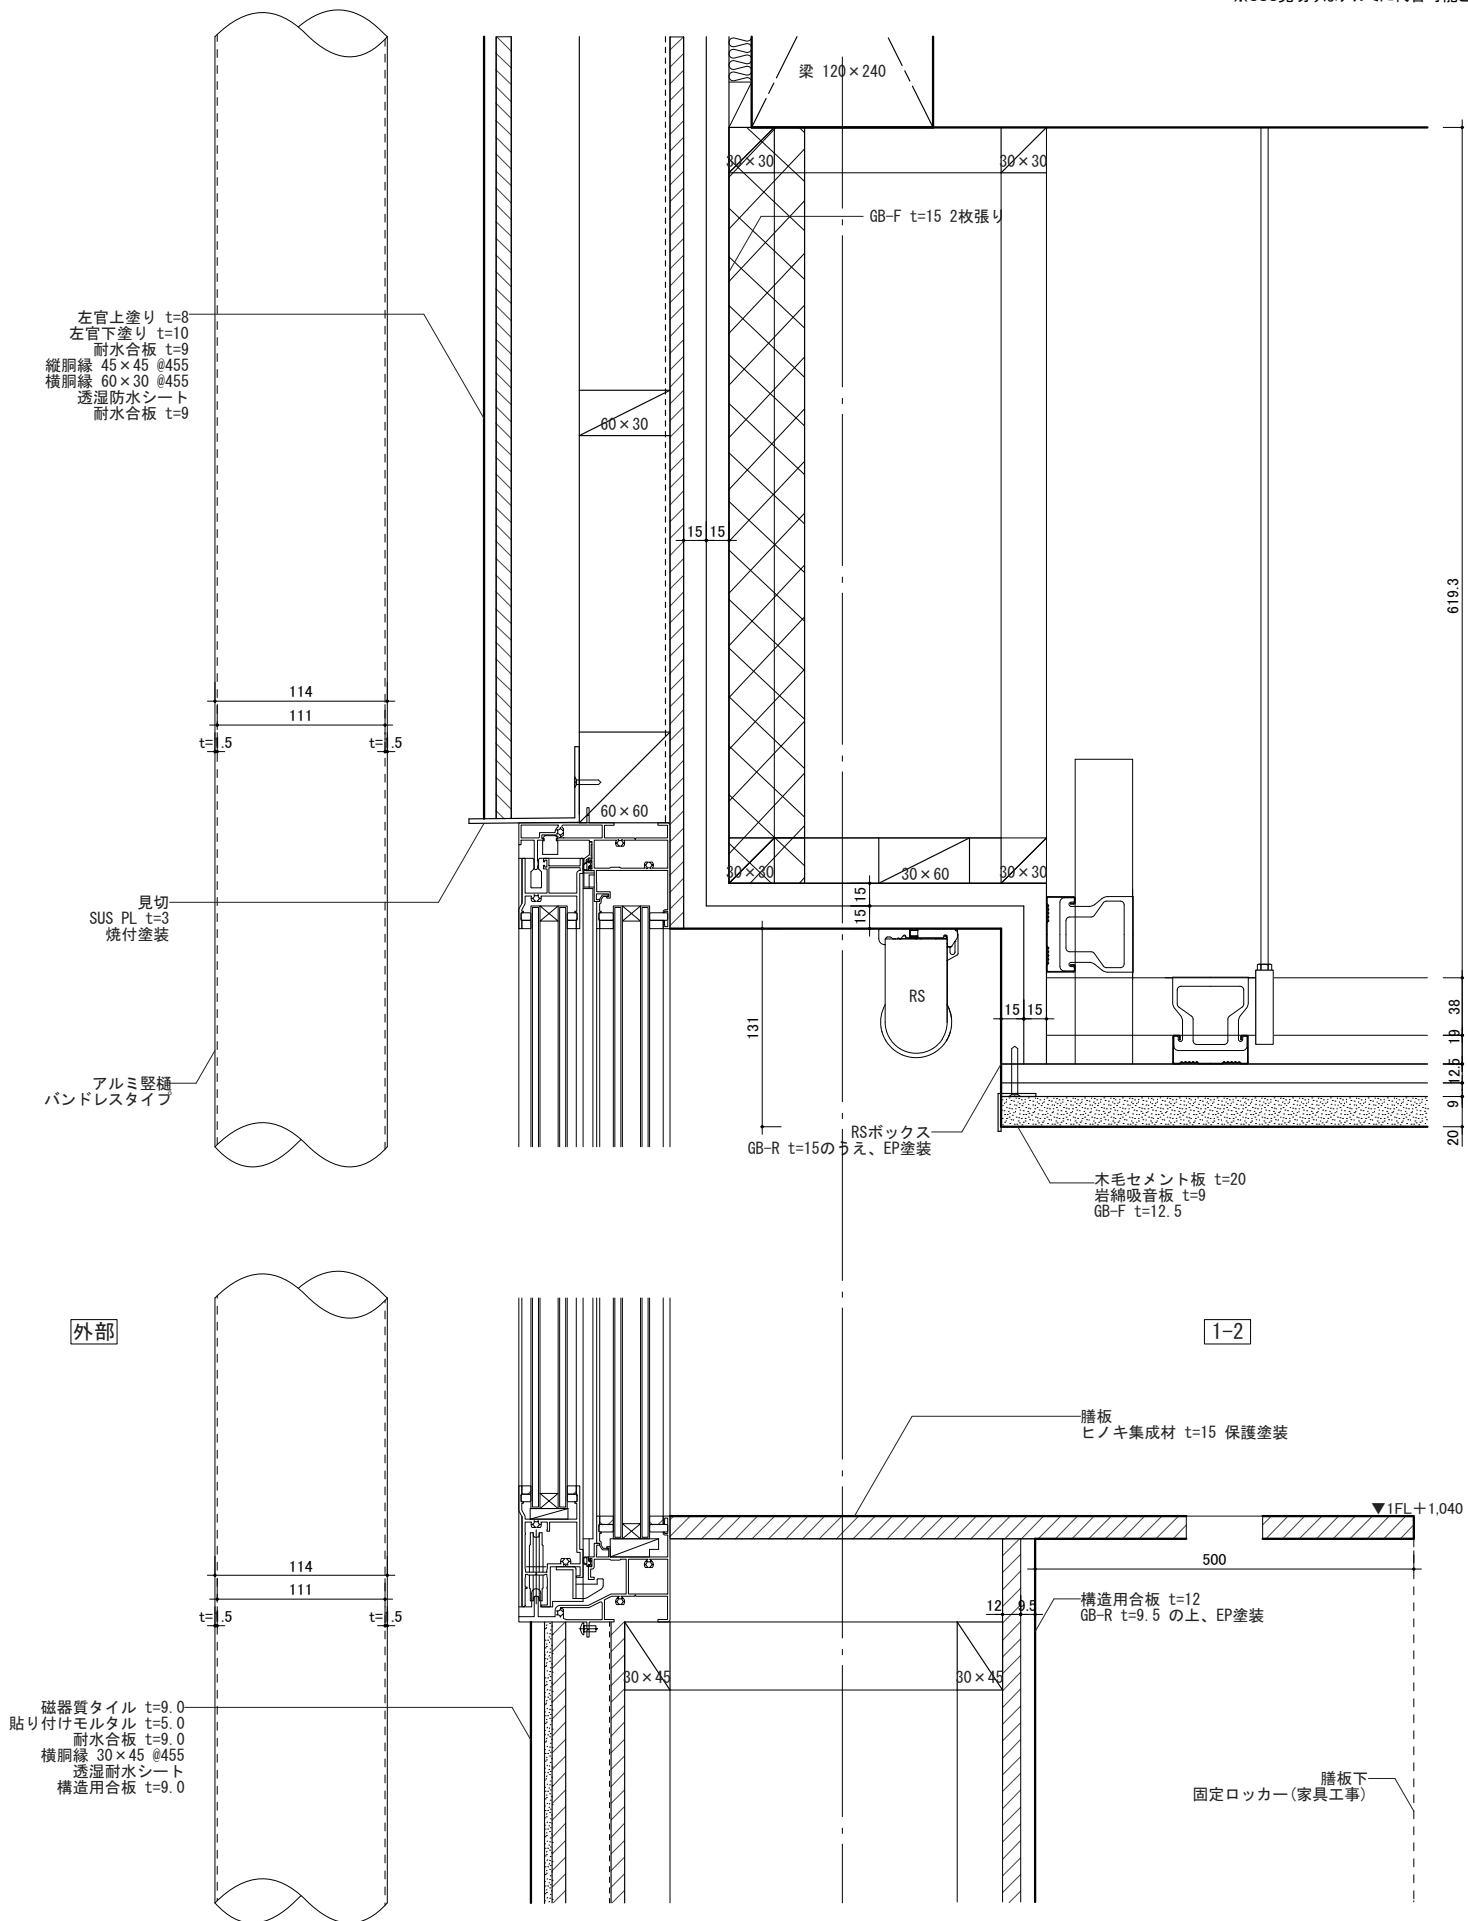



※SUS見切りはアルミに代替可能とする







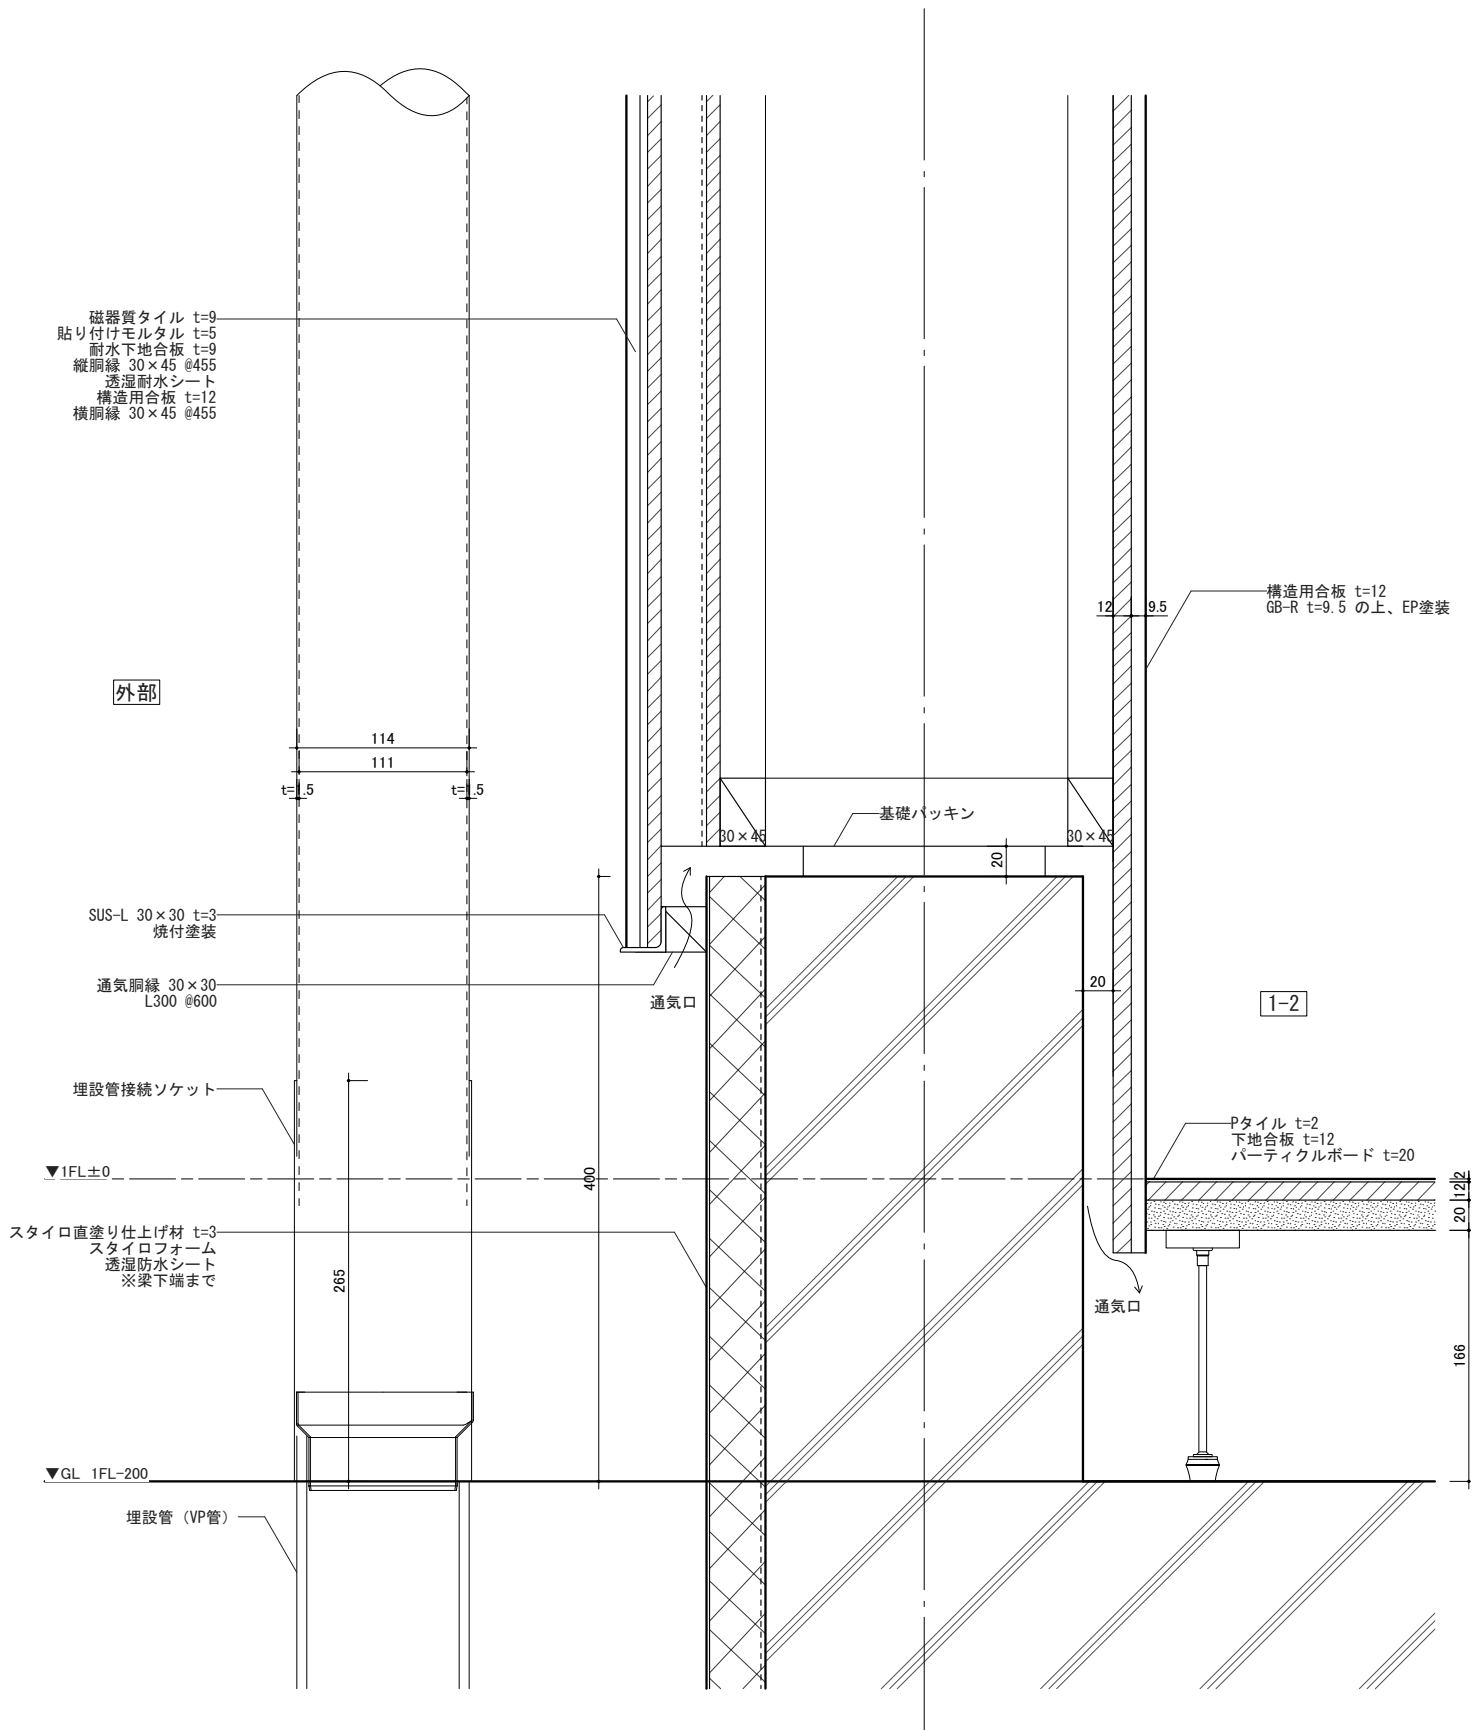


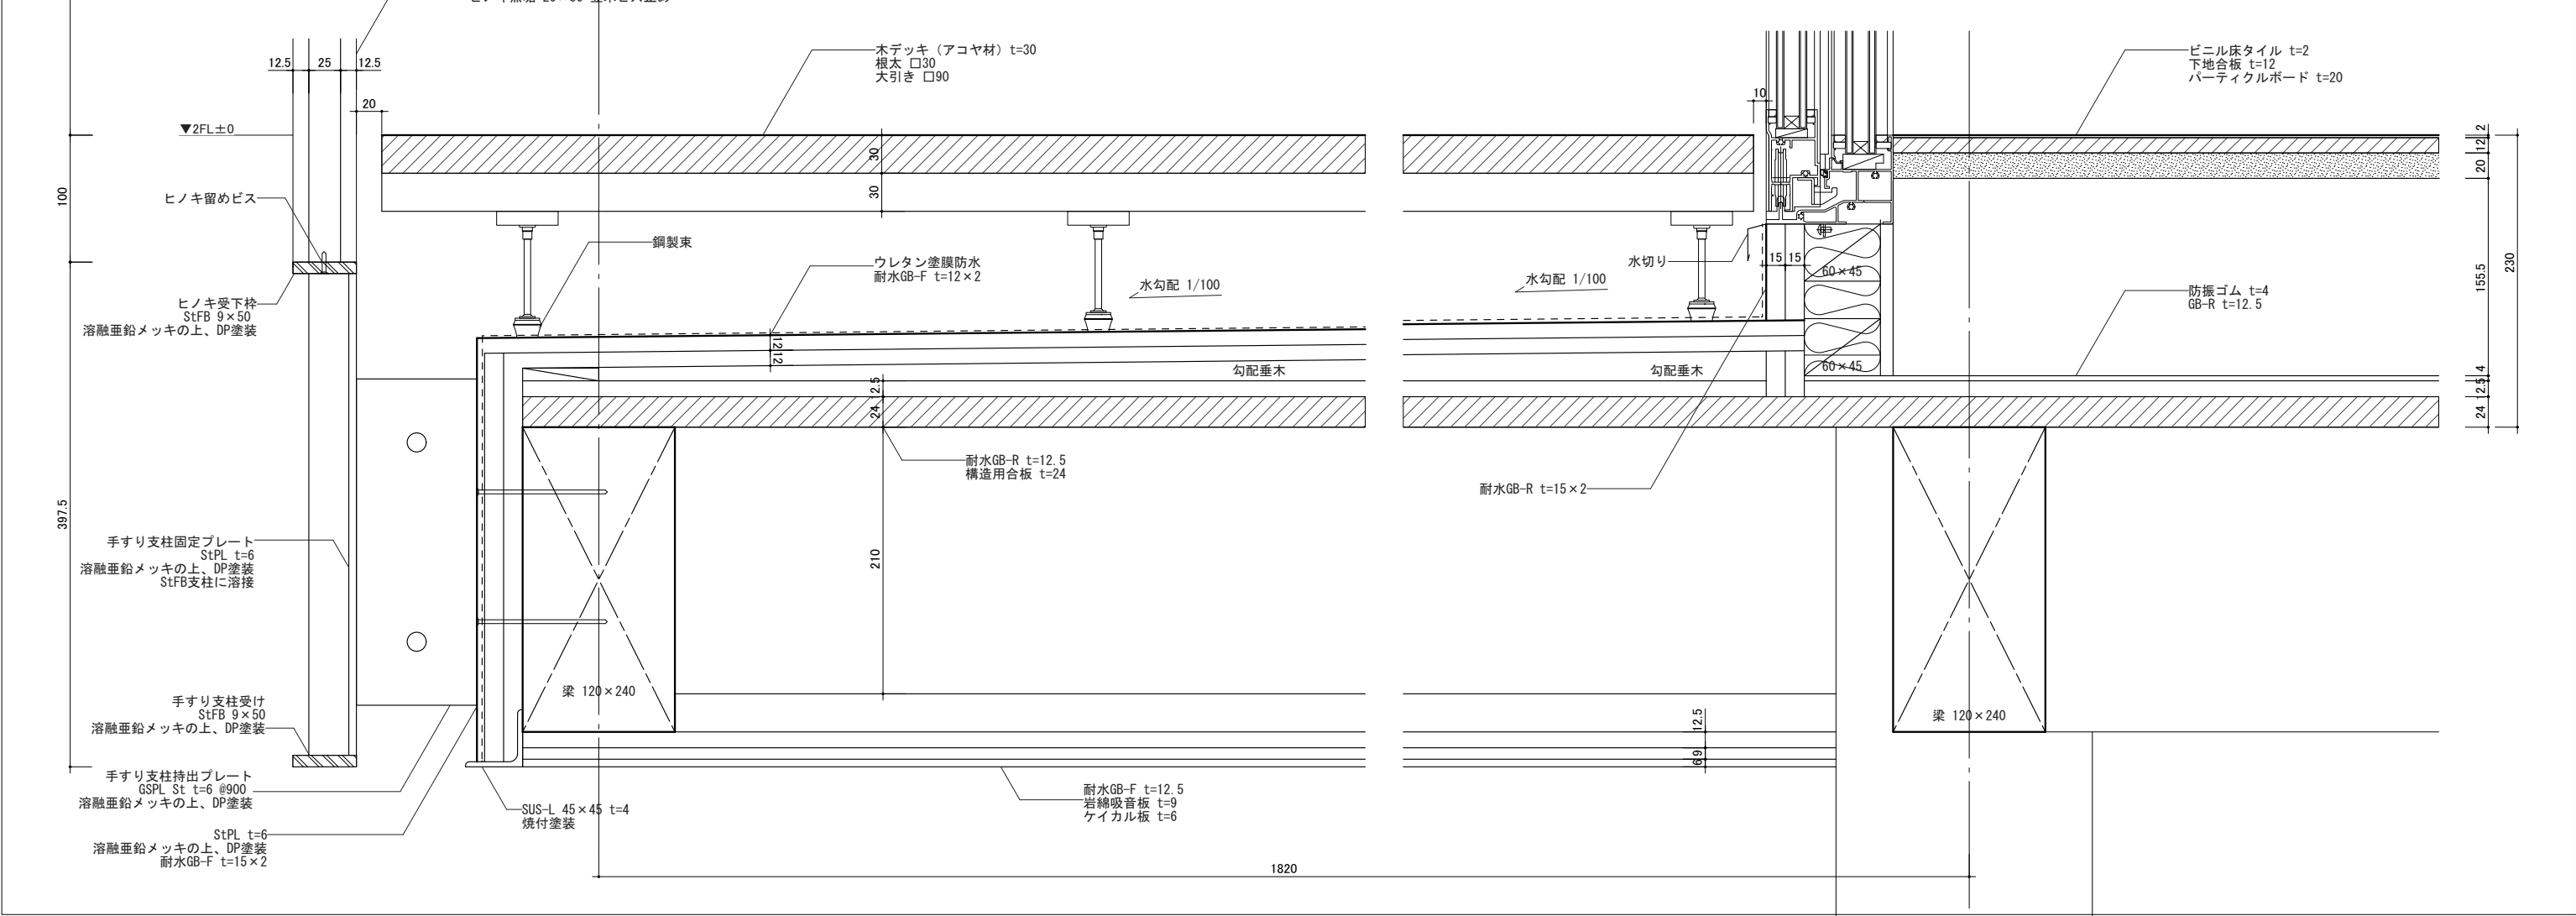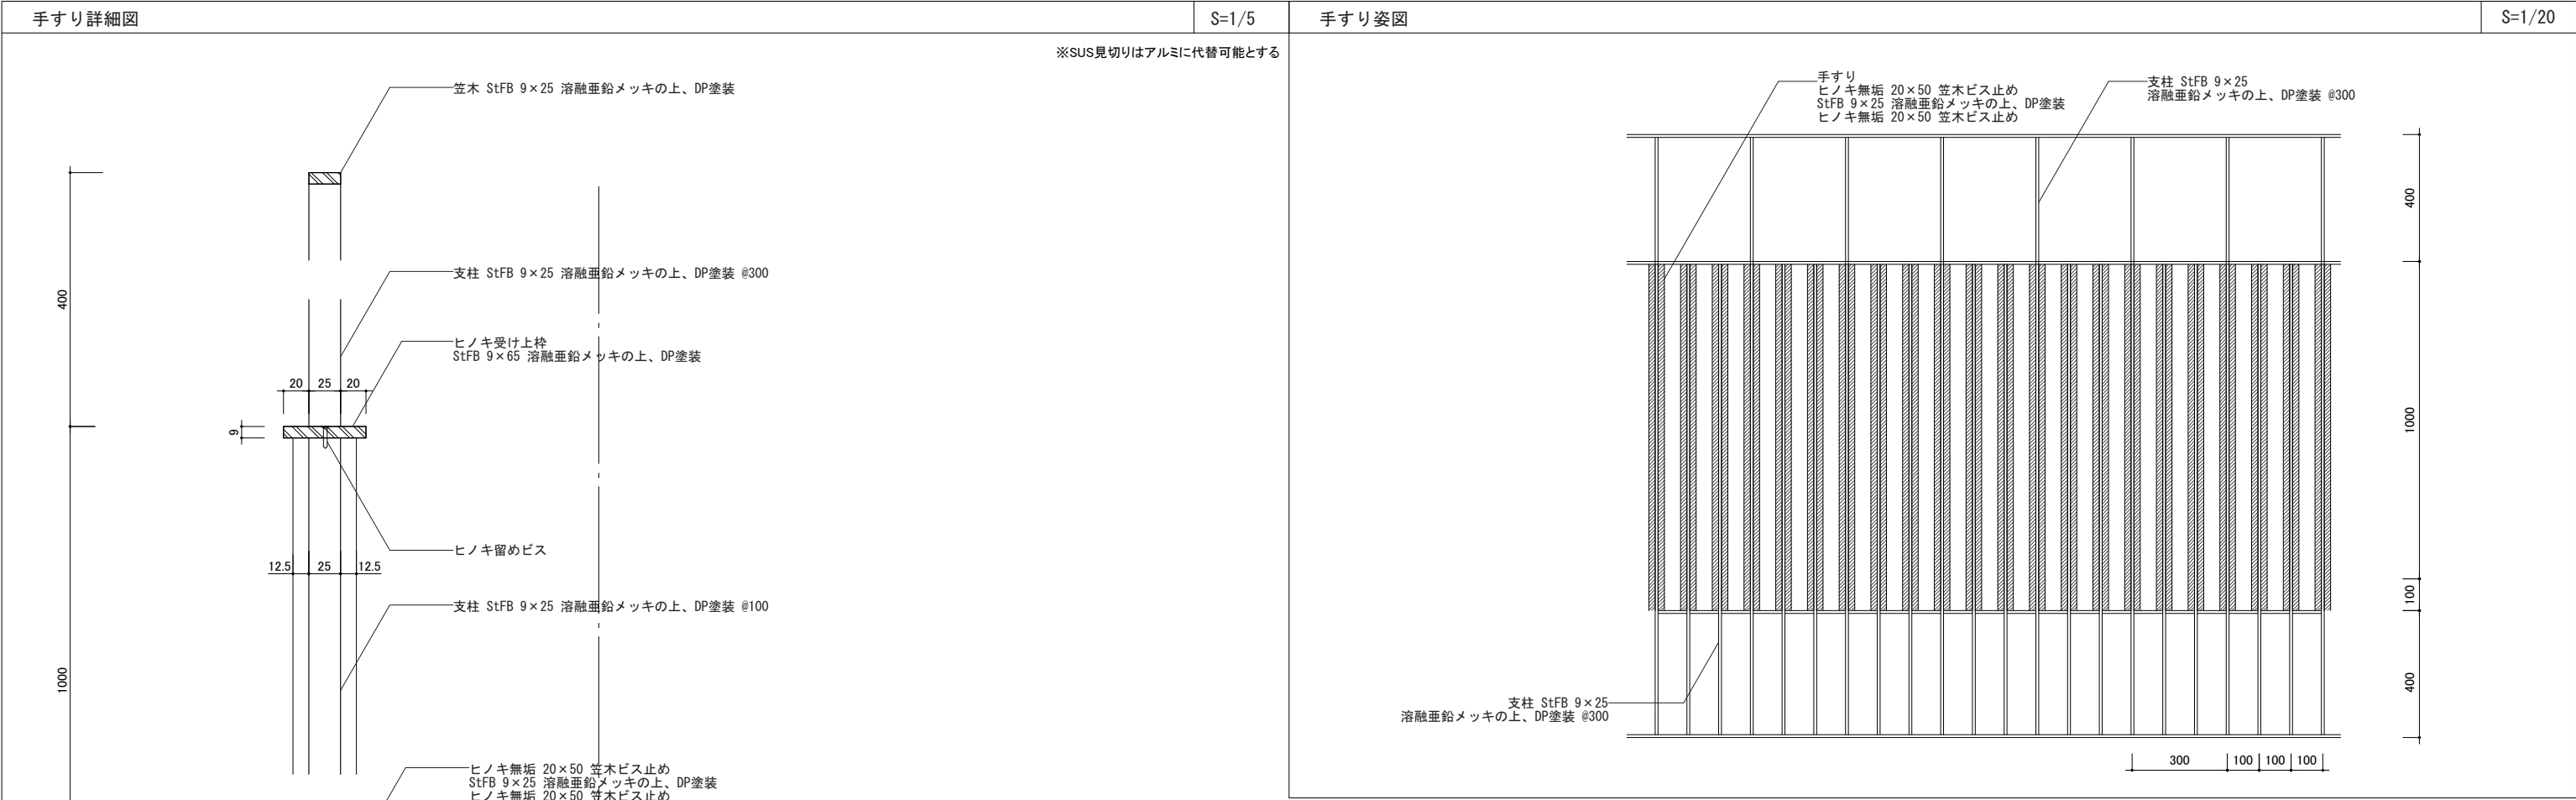


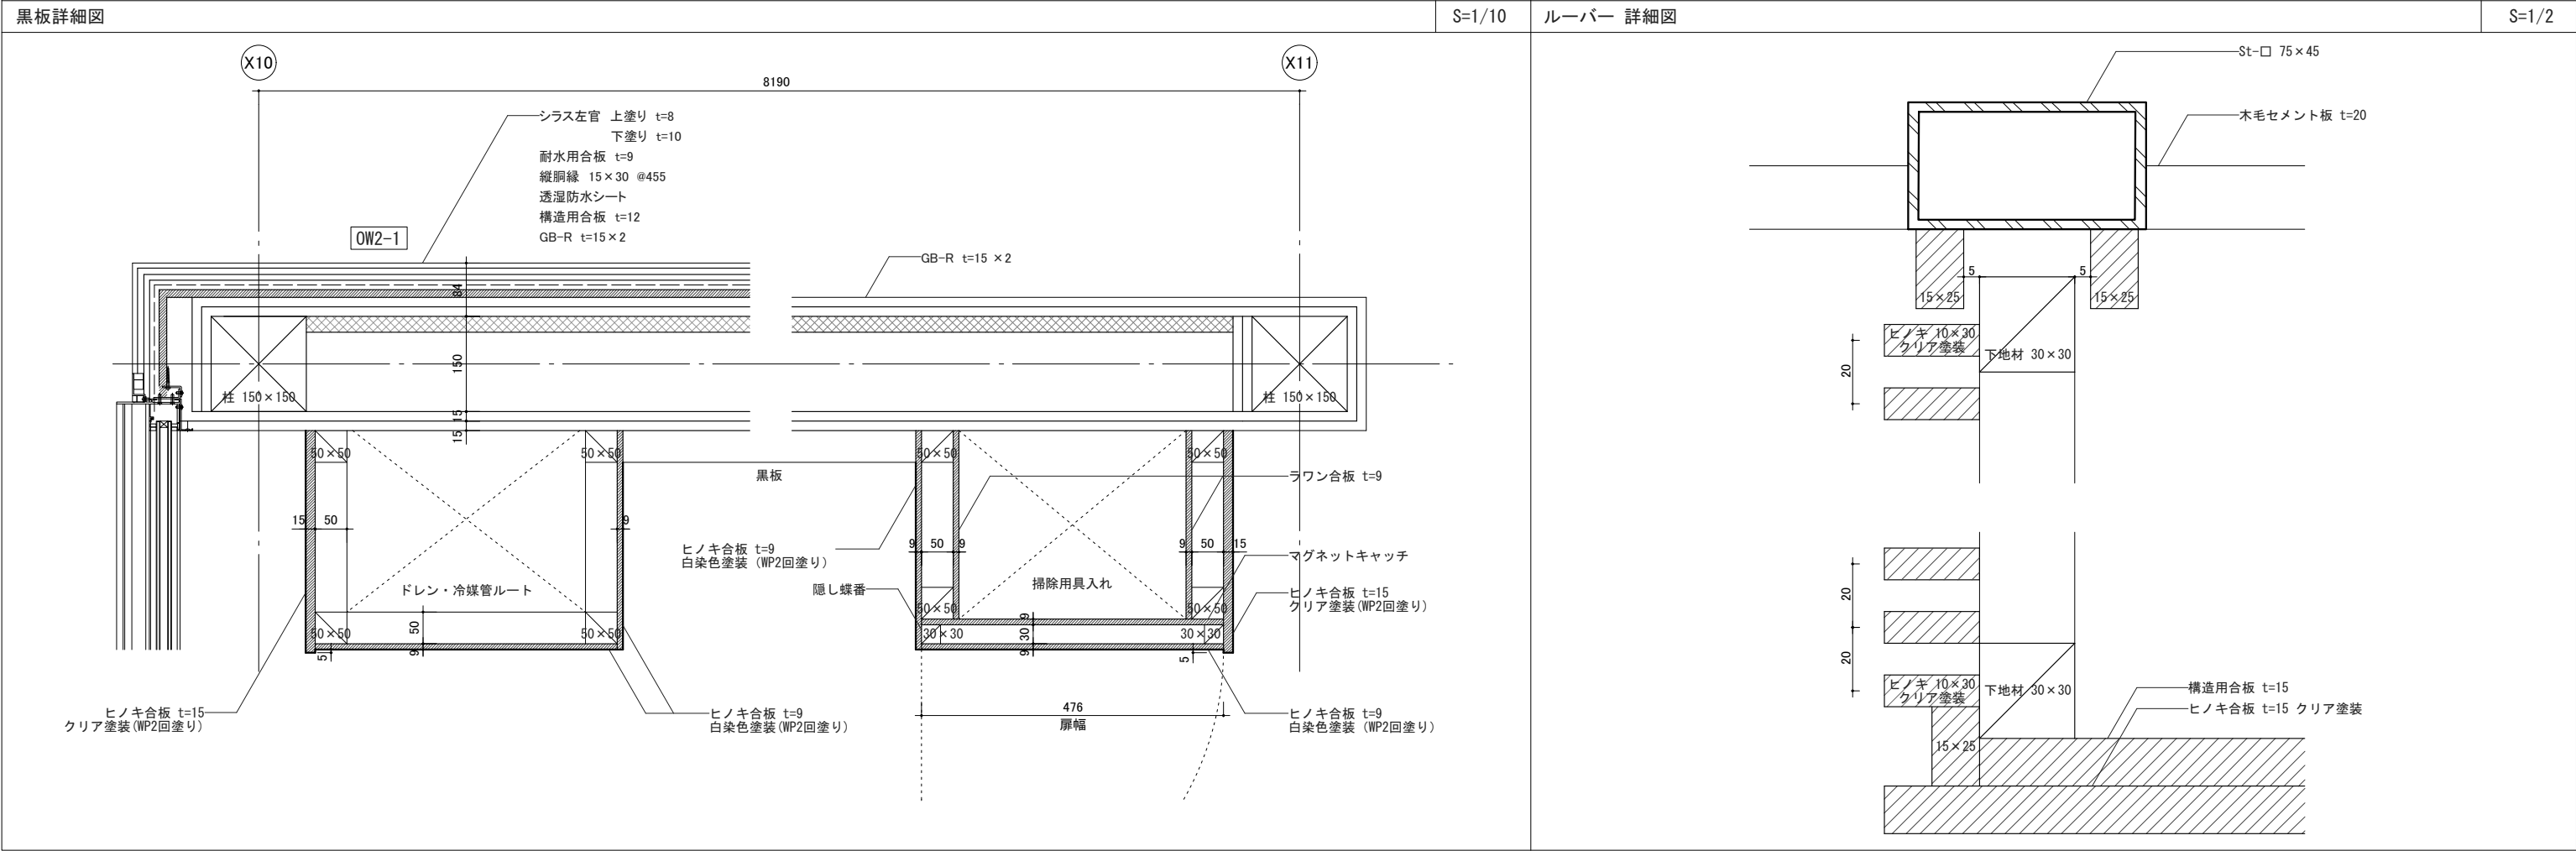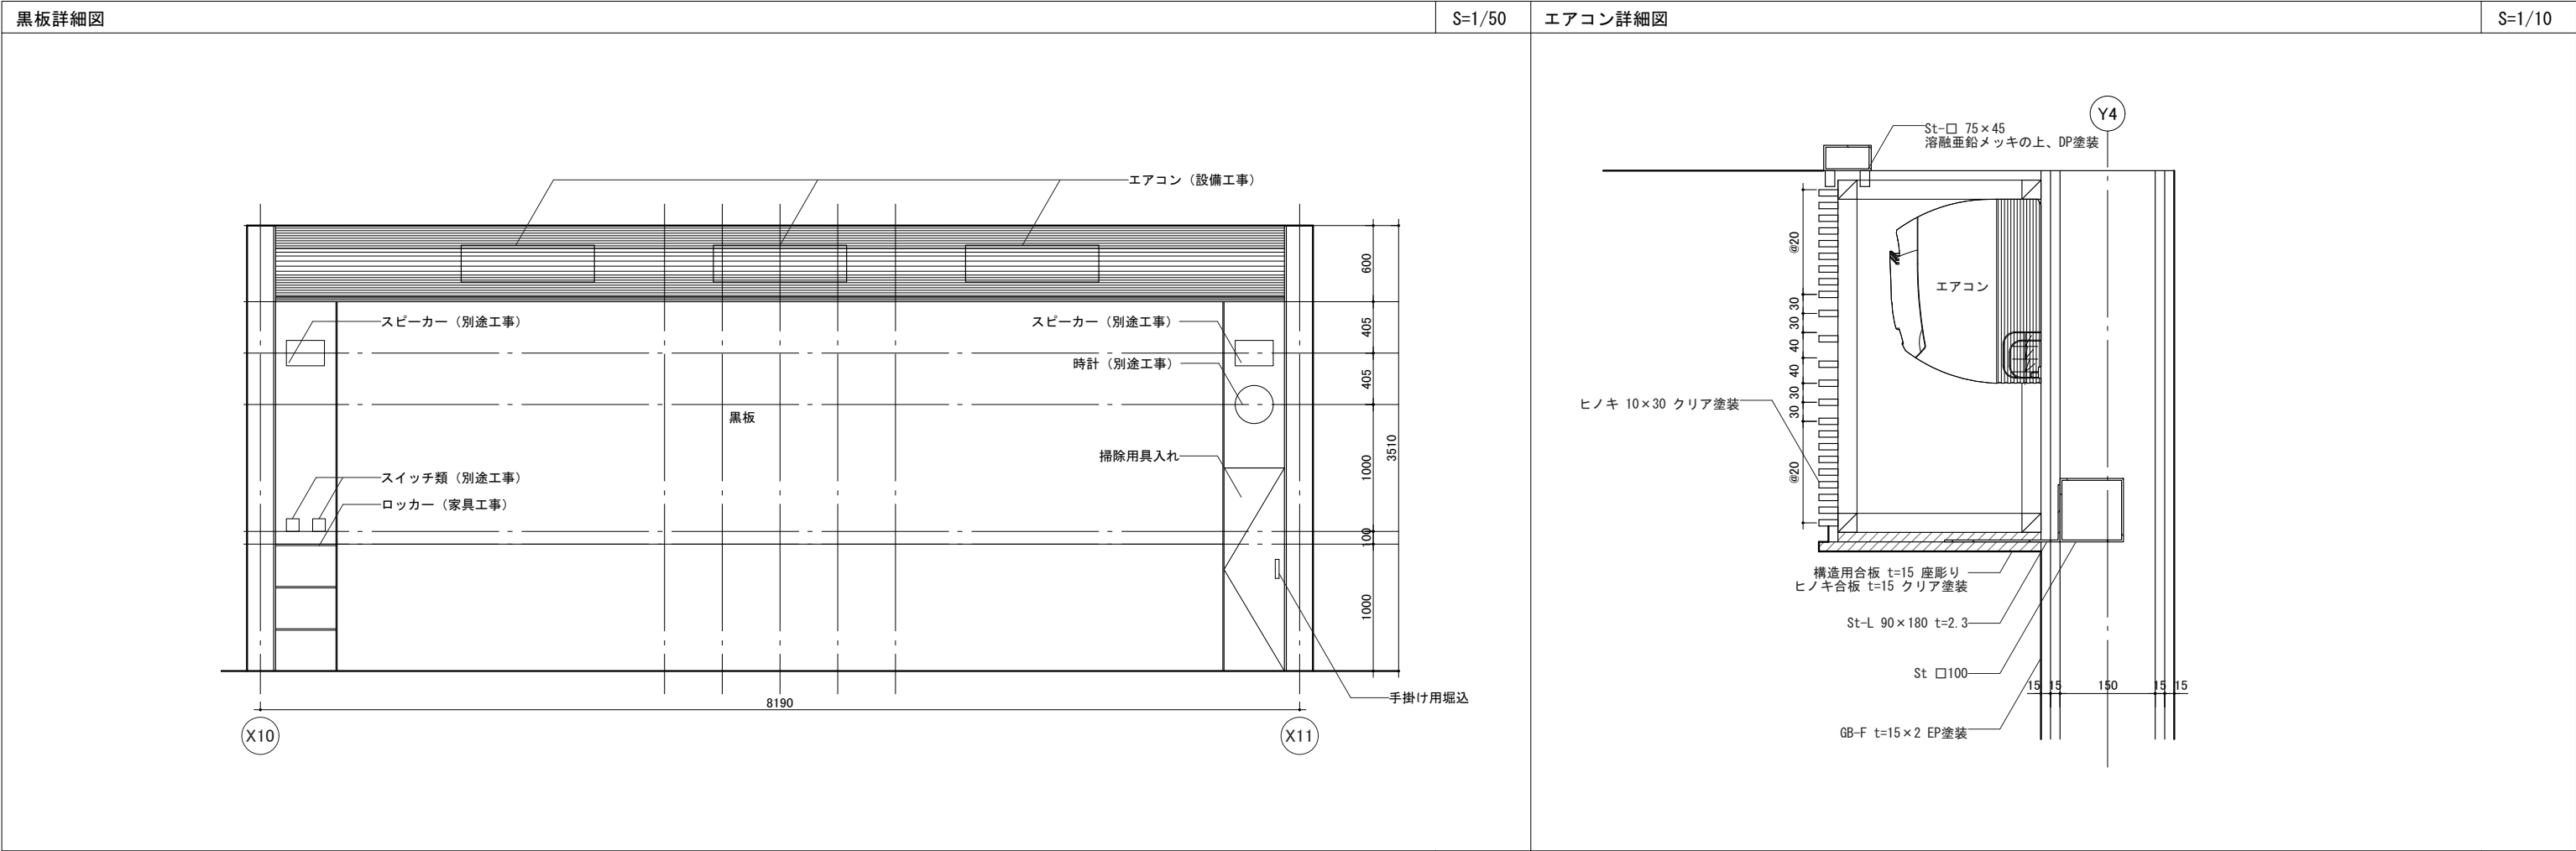


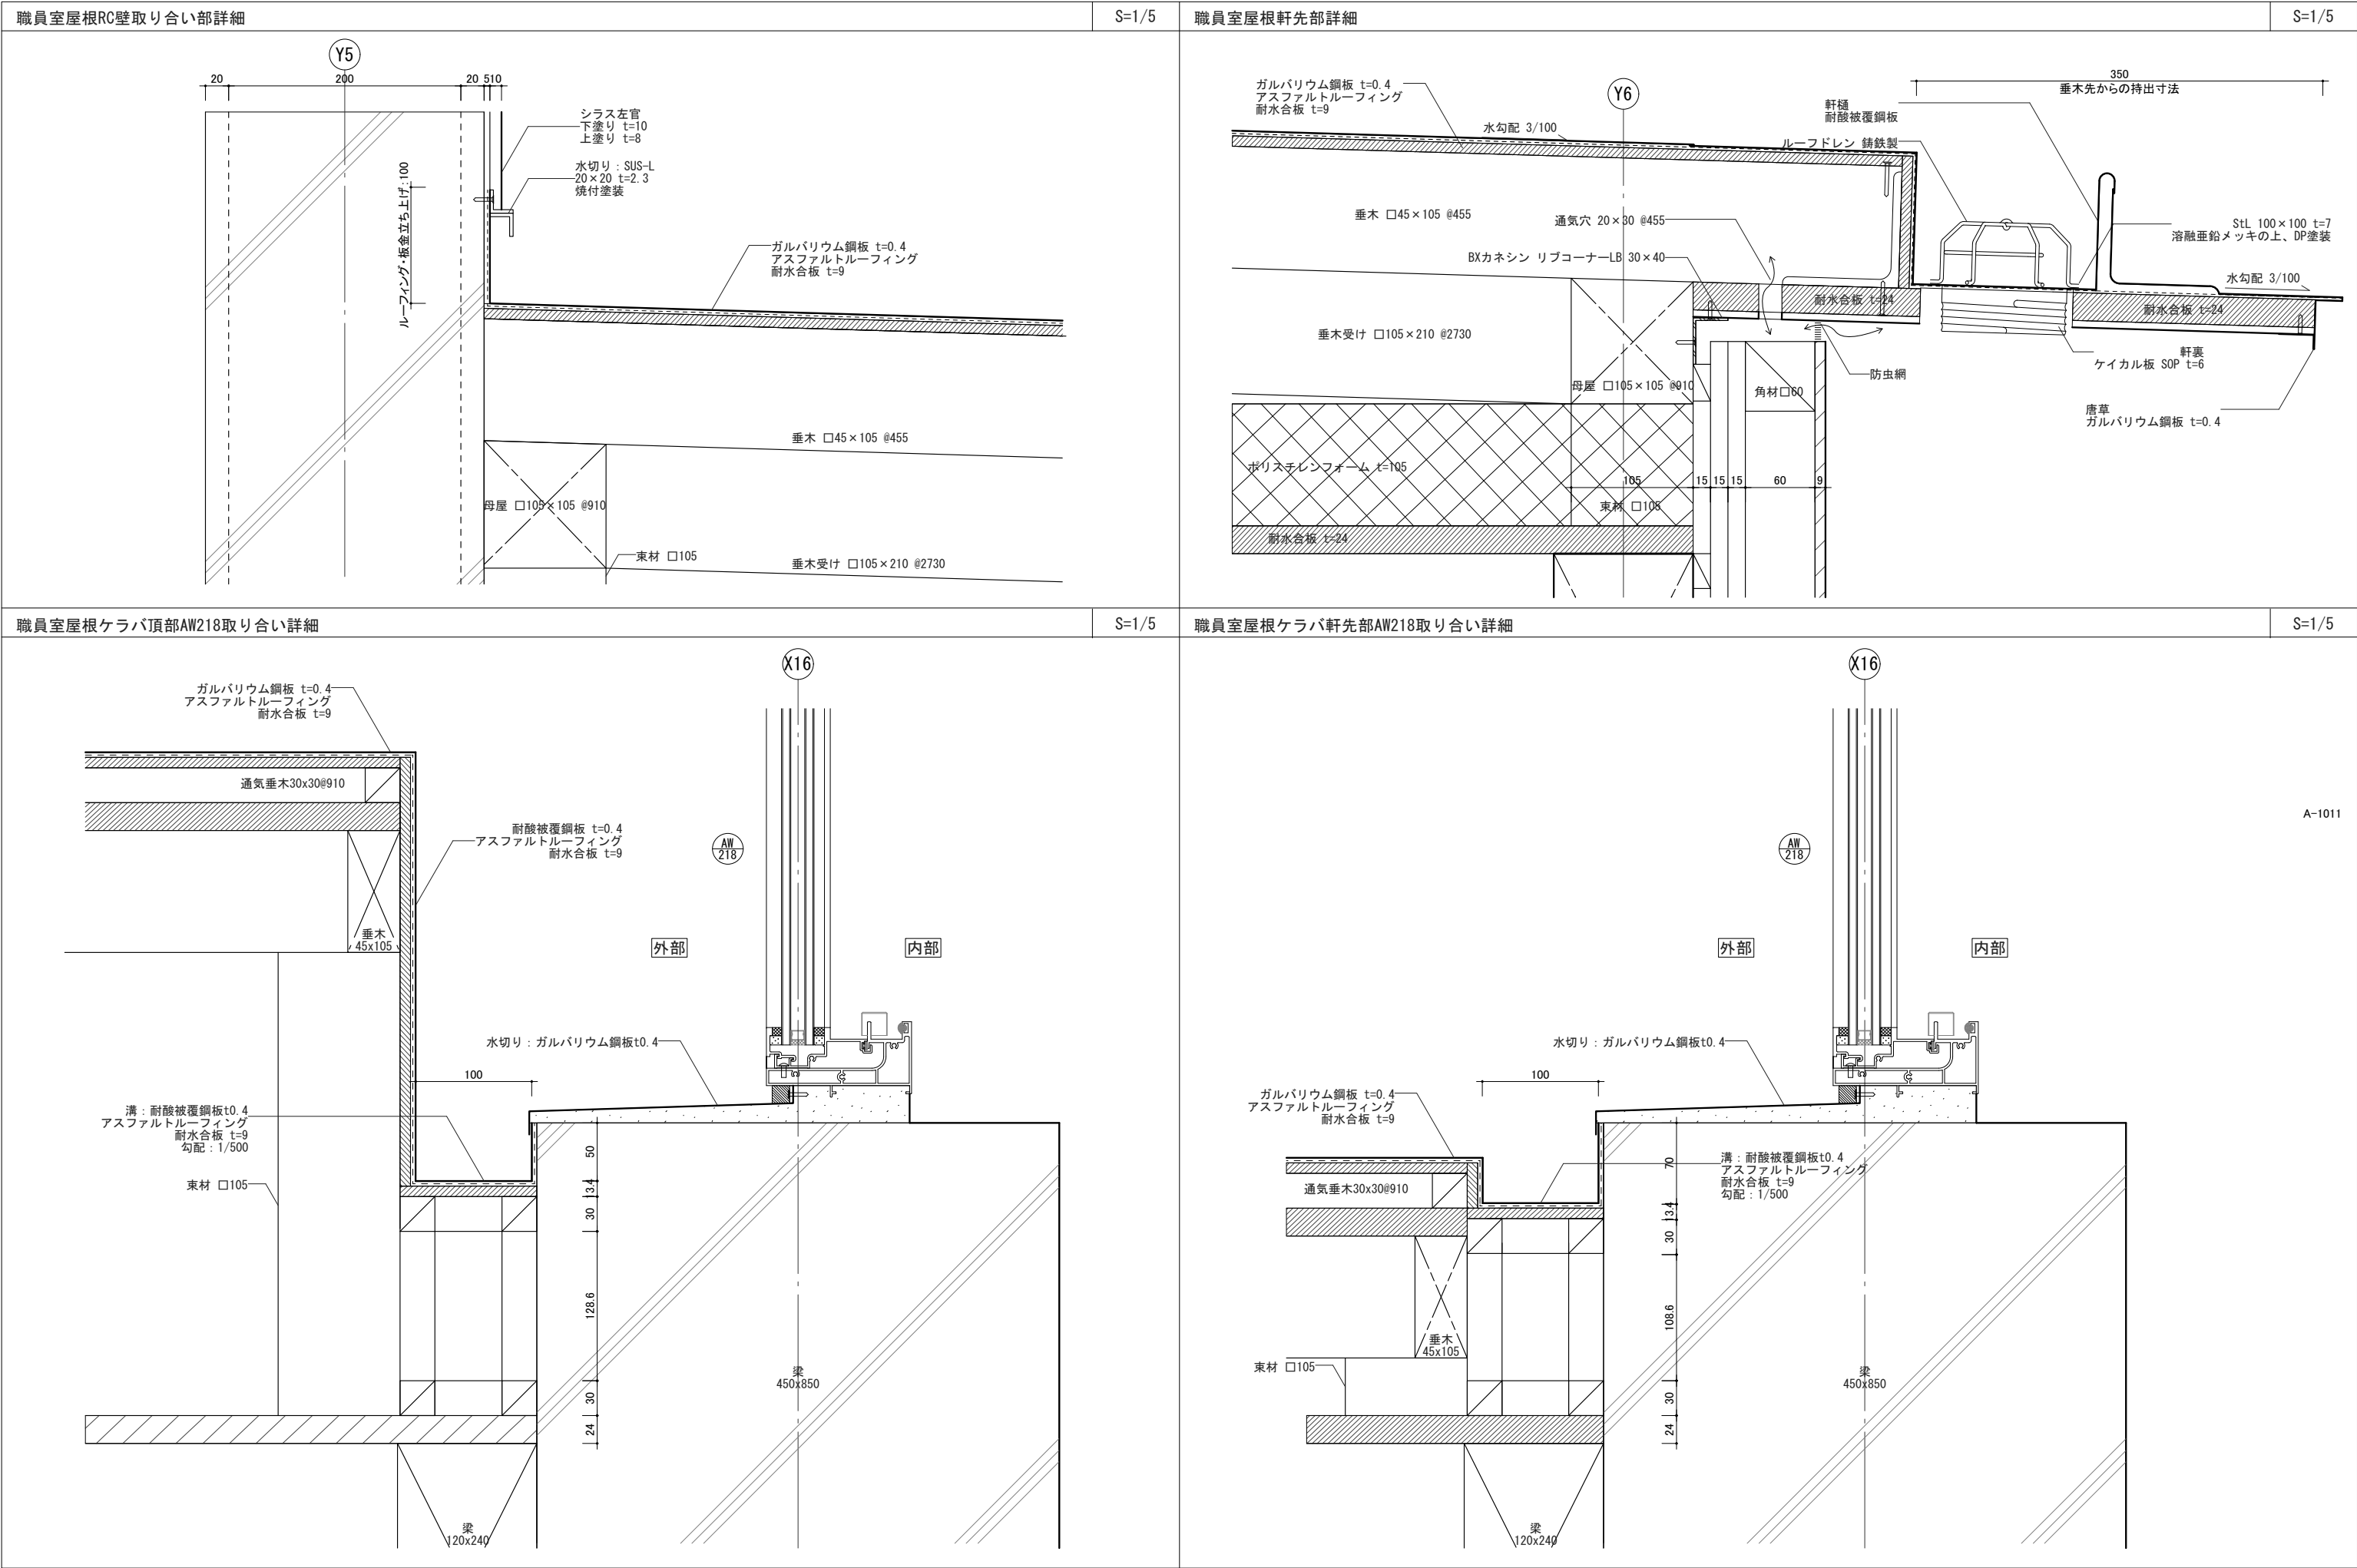


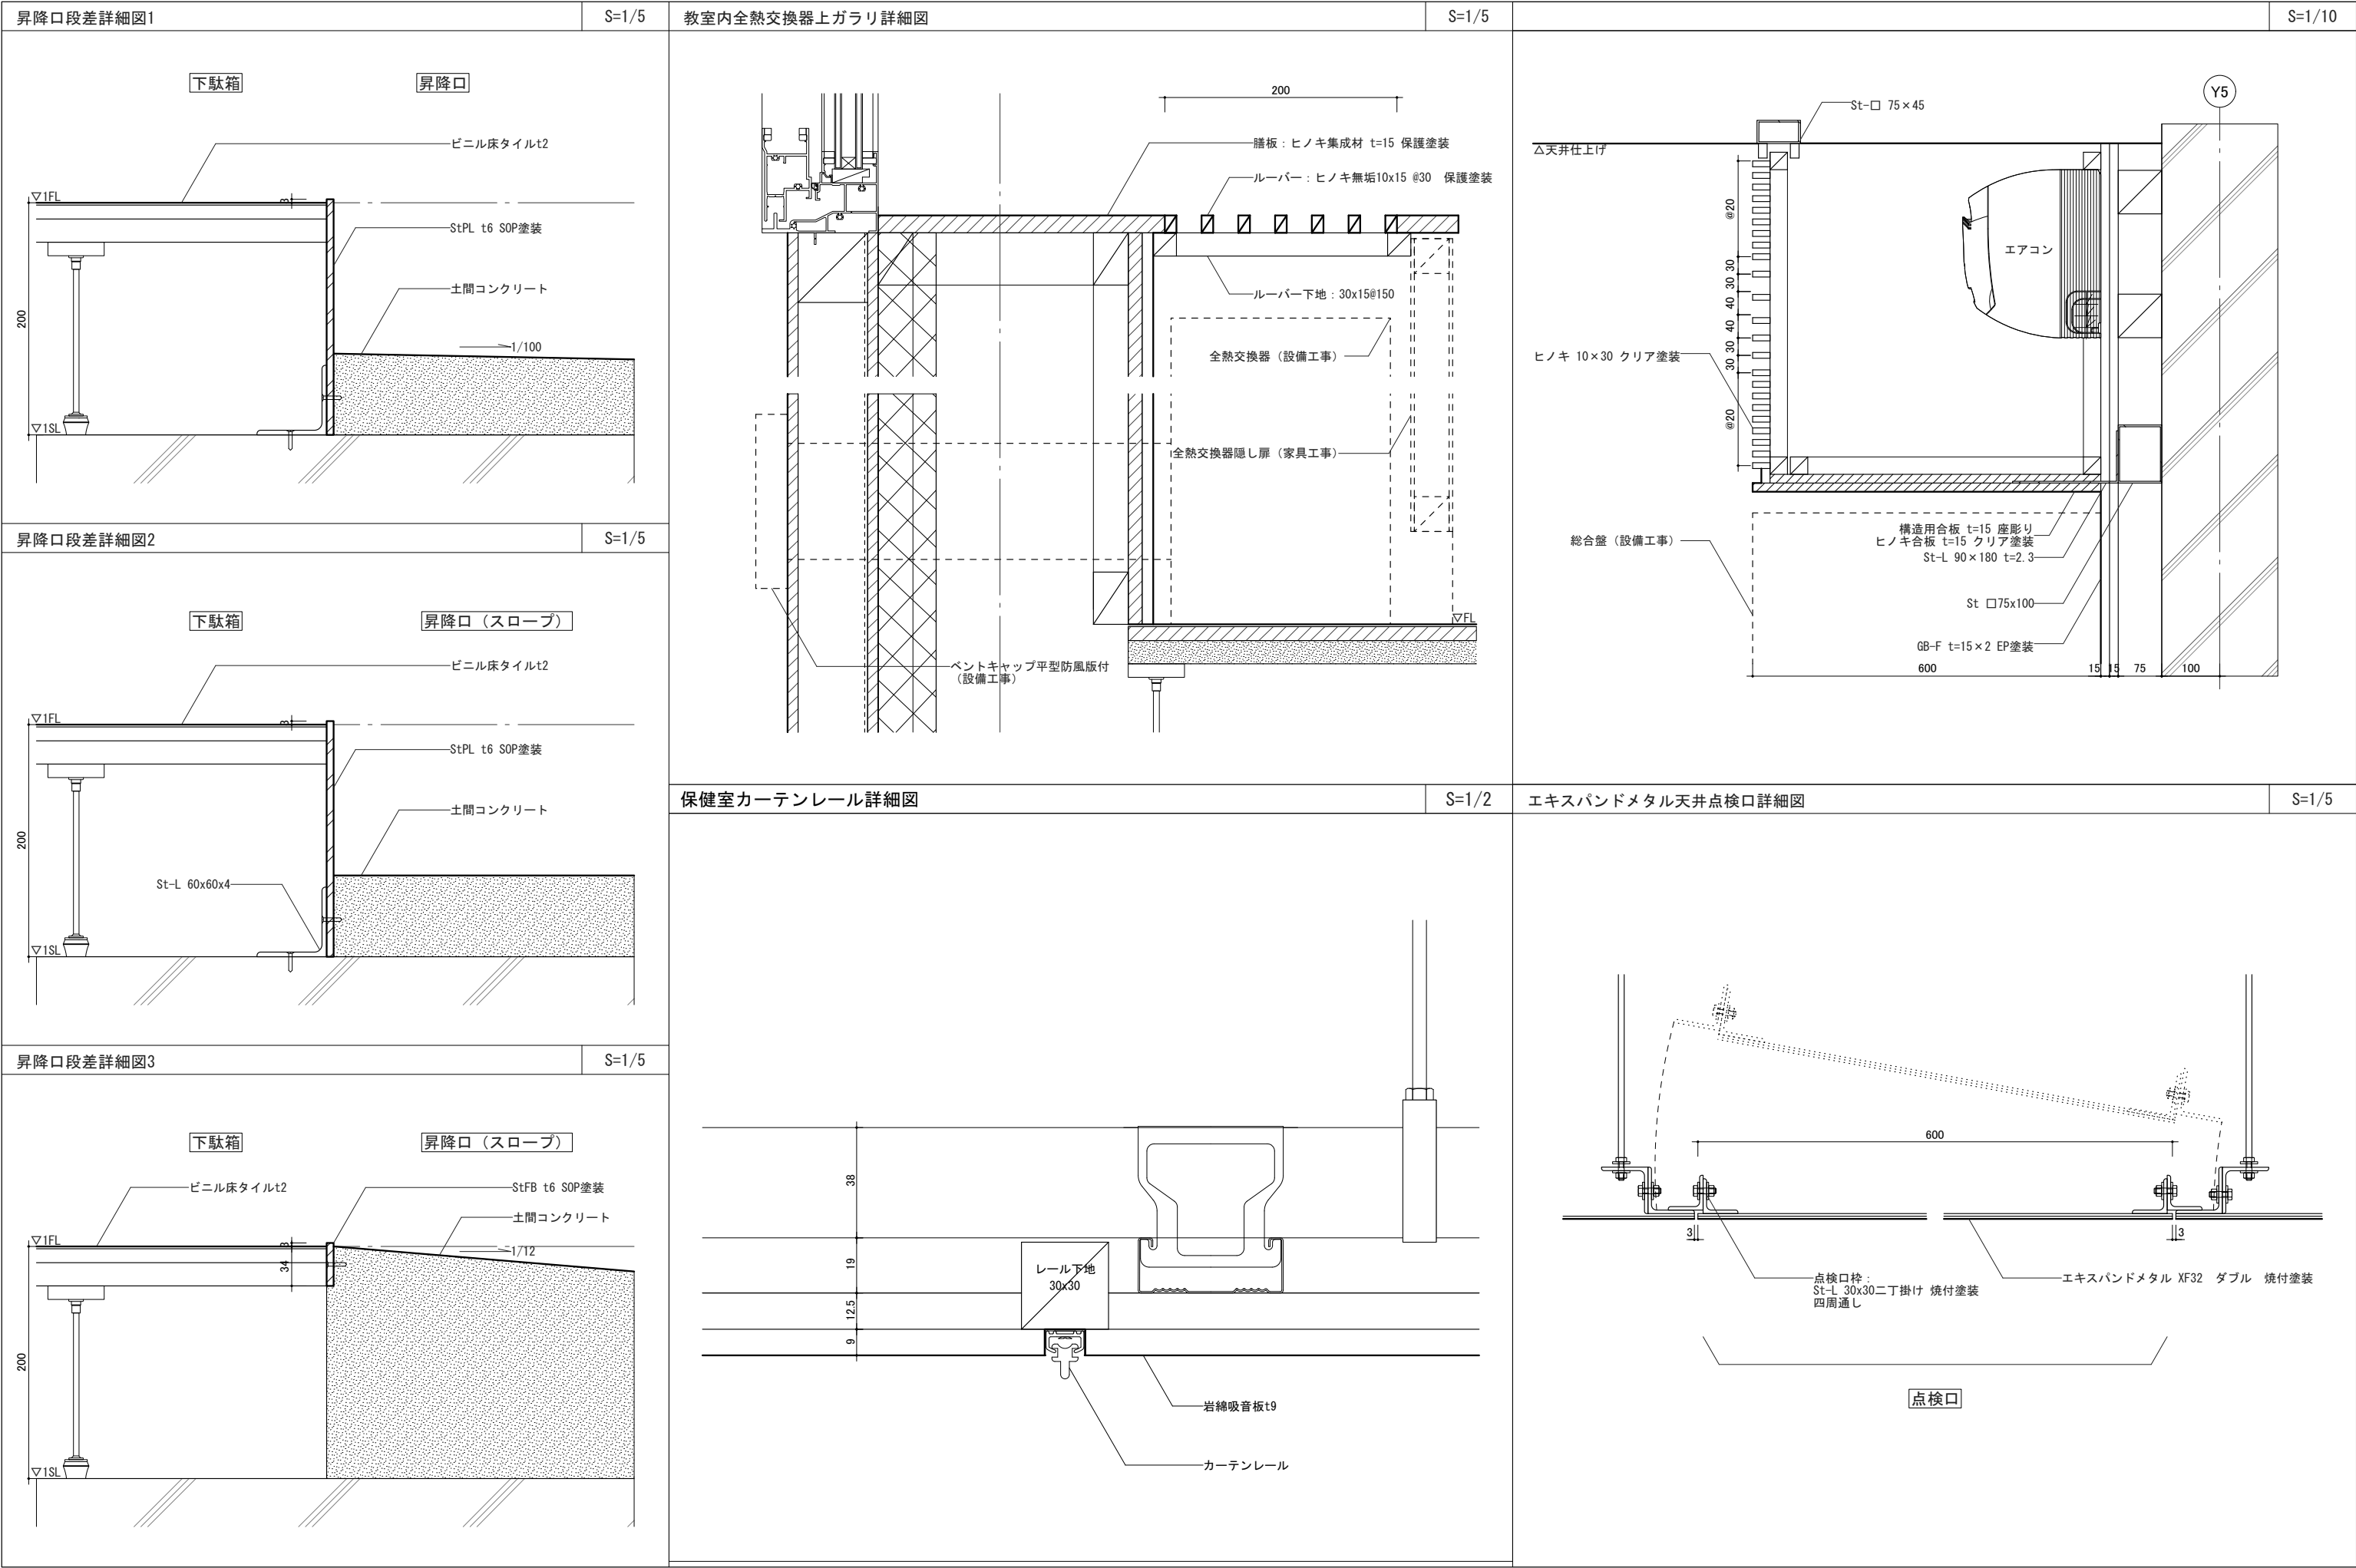


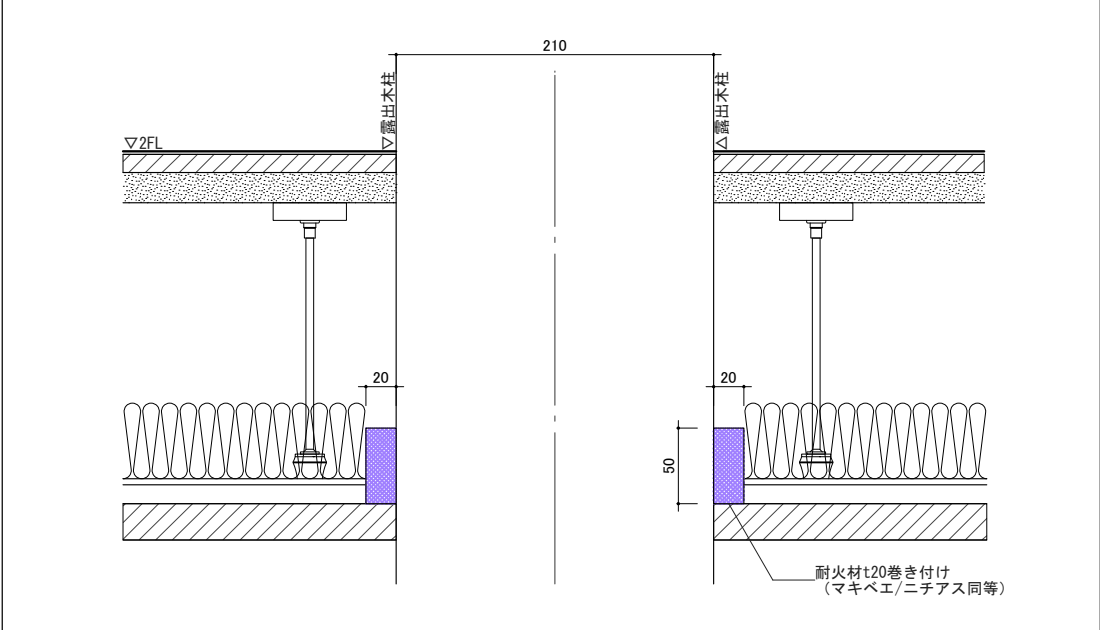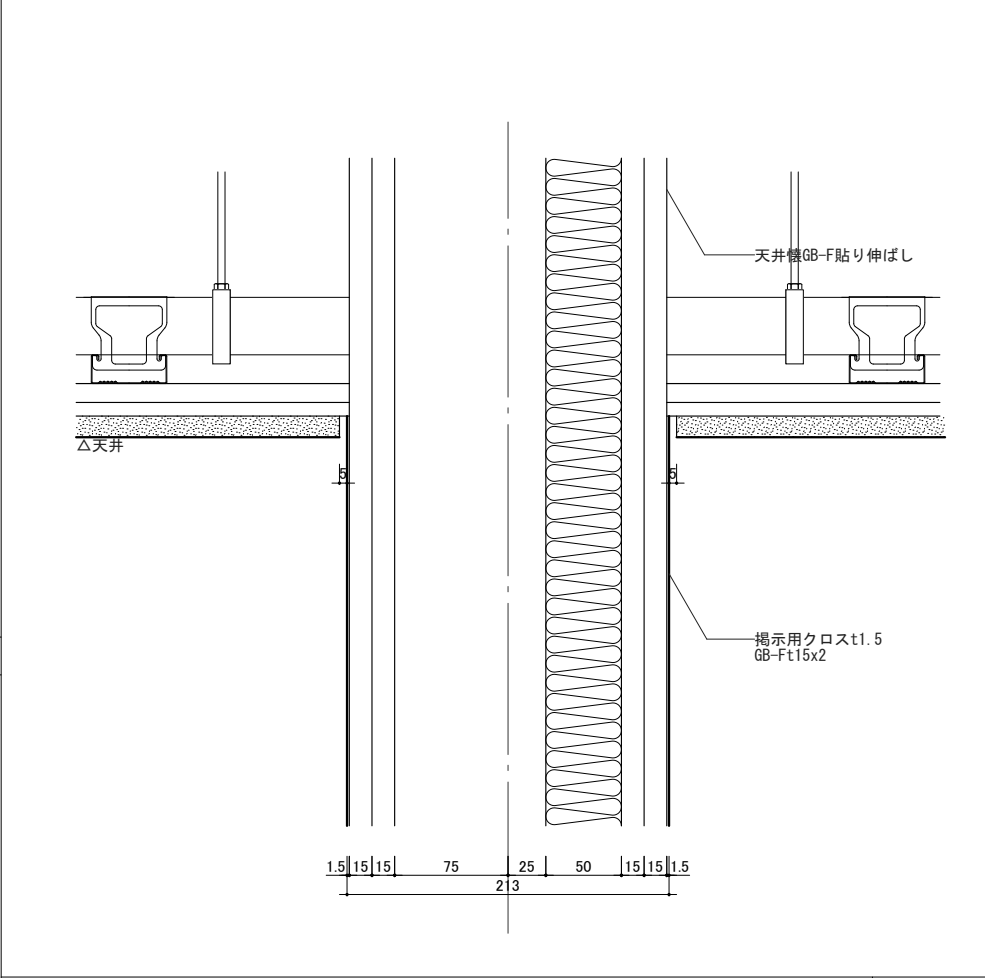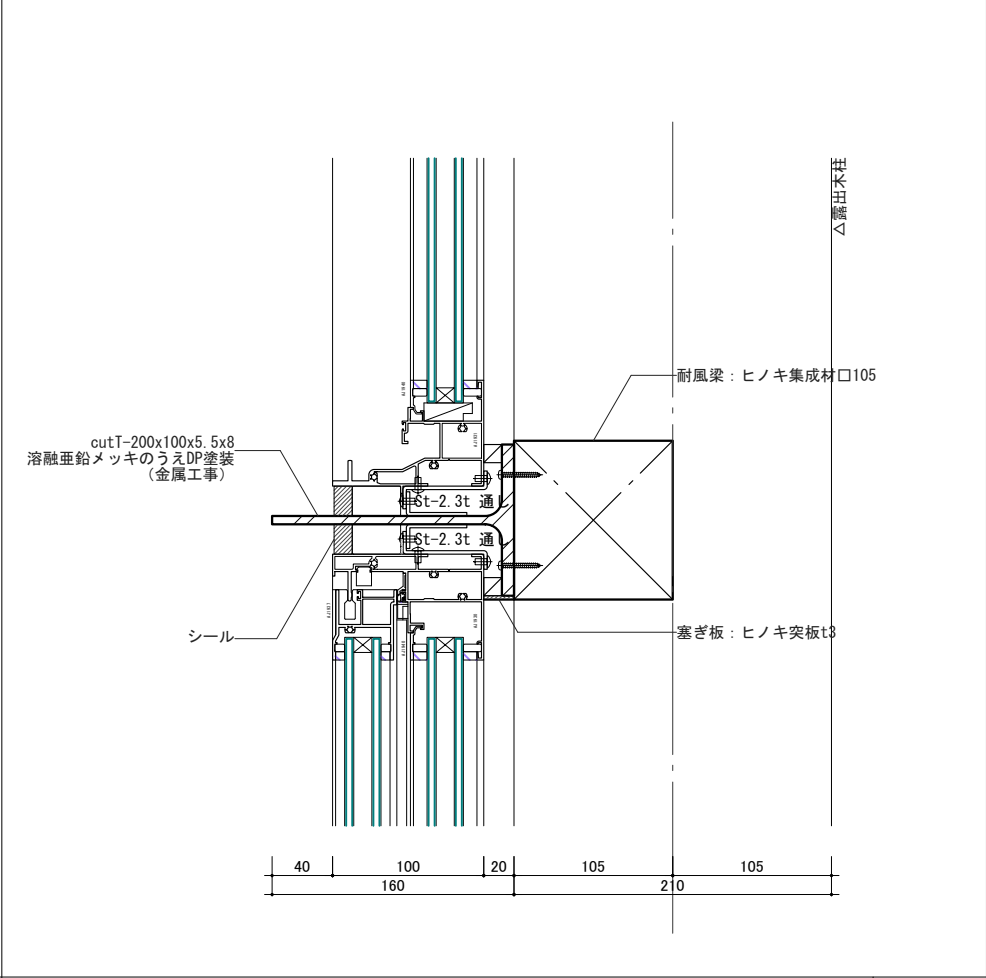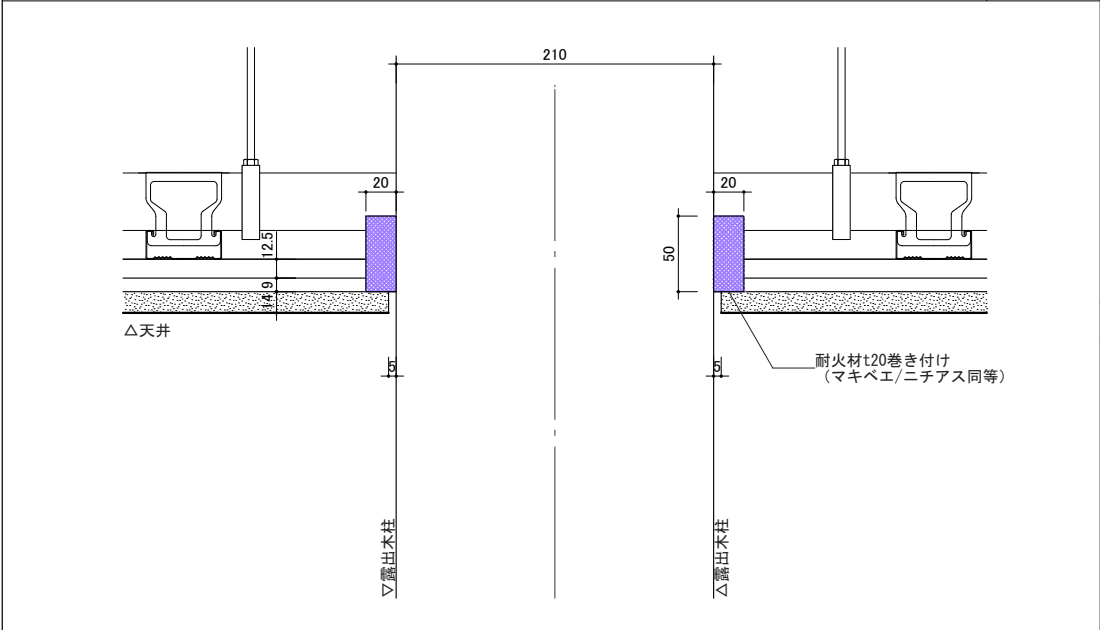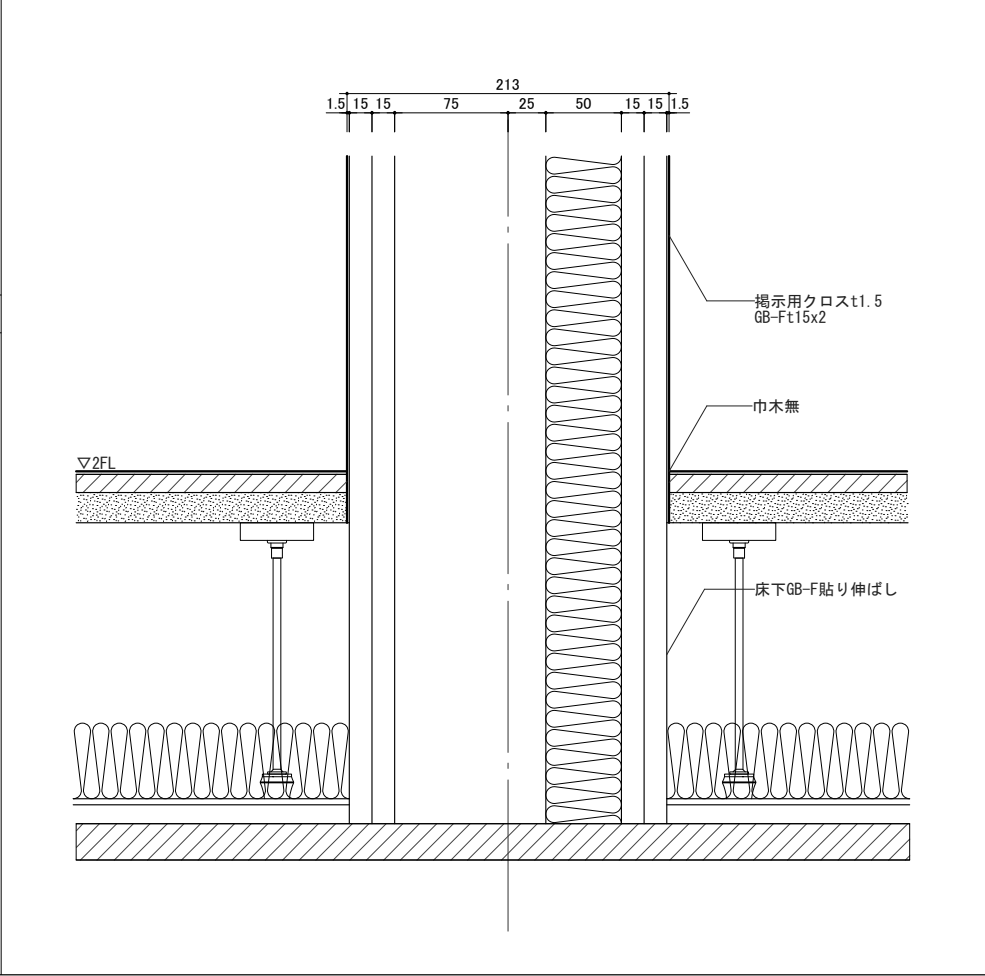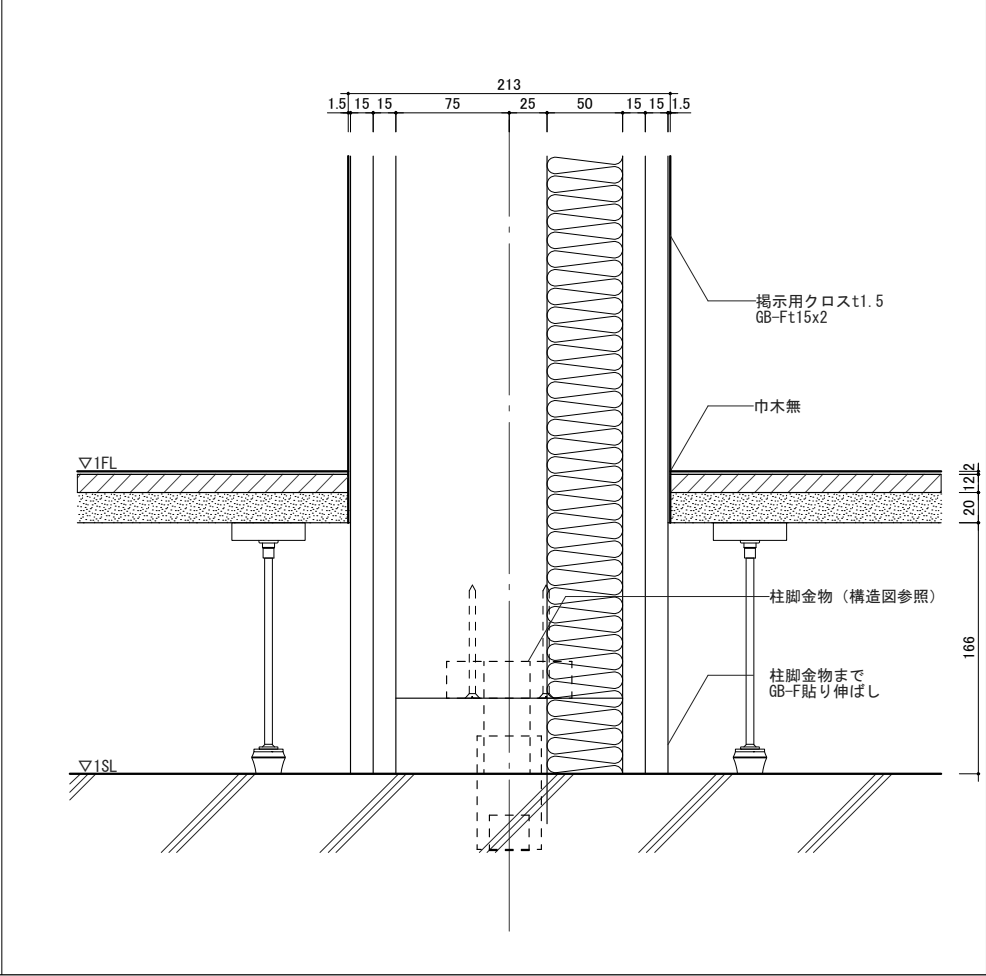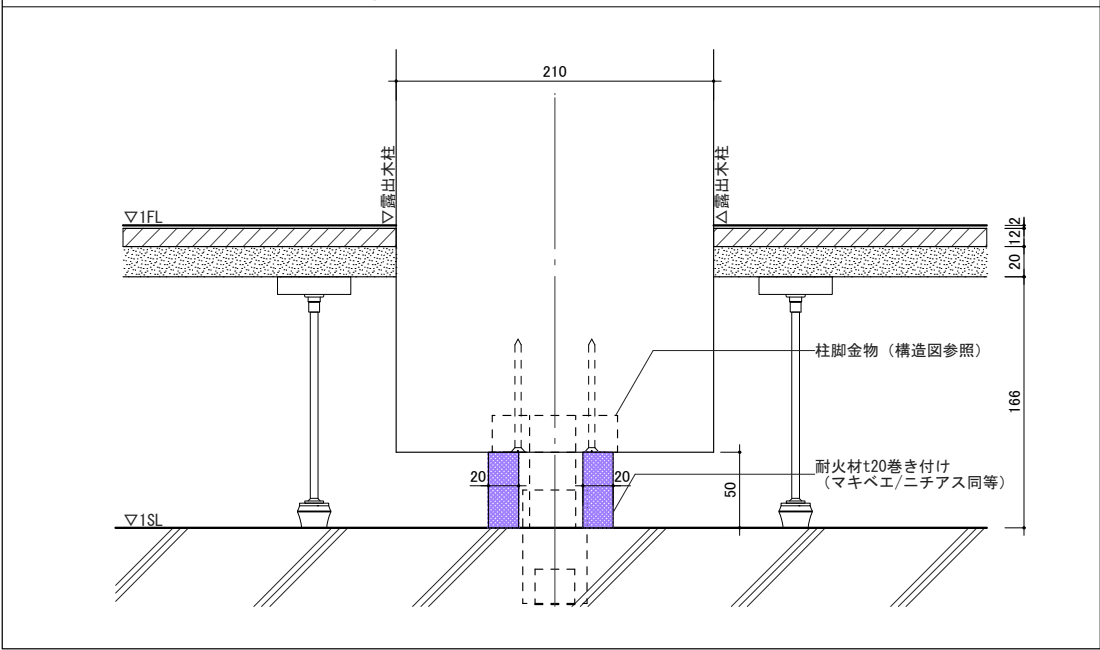2F燃え代柱脚部耐火処理詳細（内部露出柱に限る）	S=1/5	W6 独立掲示壁天井取り合い詳細	S=1/5	木造サッシ段窓部分 耐風梁詳細	S=1/5
					
燃え代柱頭部耐火処理詳細（内部露出柱に限る・1F, 2F共）	S=1/5	W6 独立掲示壁2F床取り合い詳細	S=1/5	W6 独立掲示壁1F床取り合い詳細	S=1/5
					
1F燃え代柱脚部耐火処理詳細（内部露出柱に限る）					
					

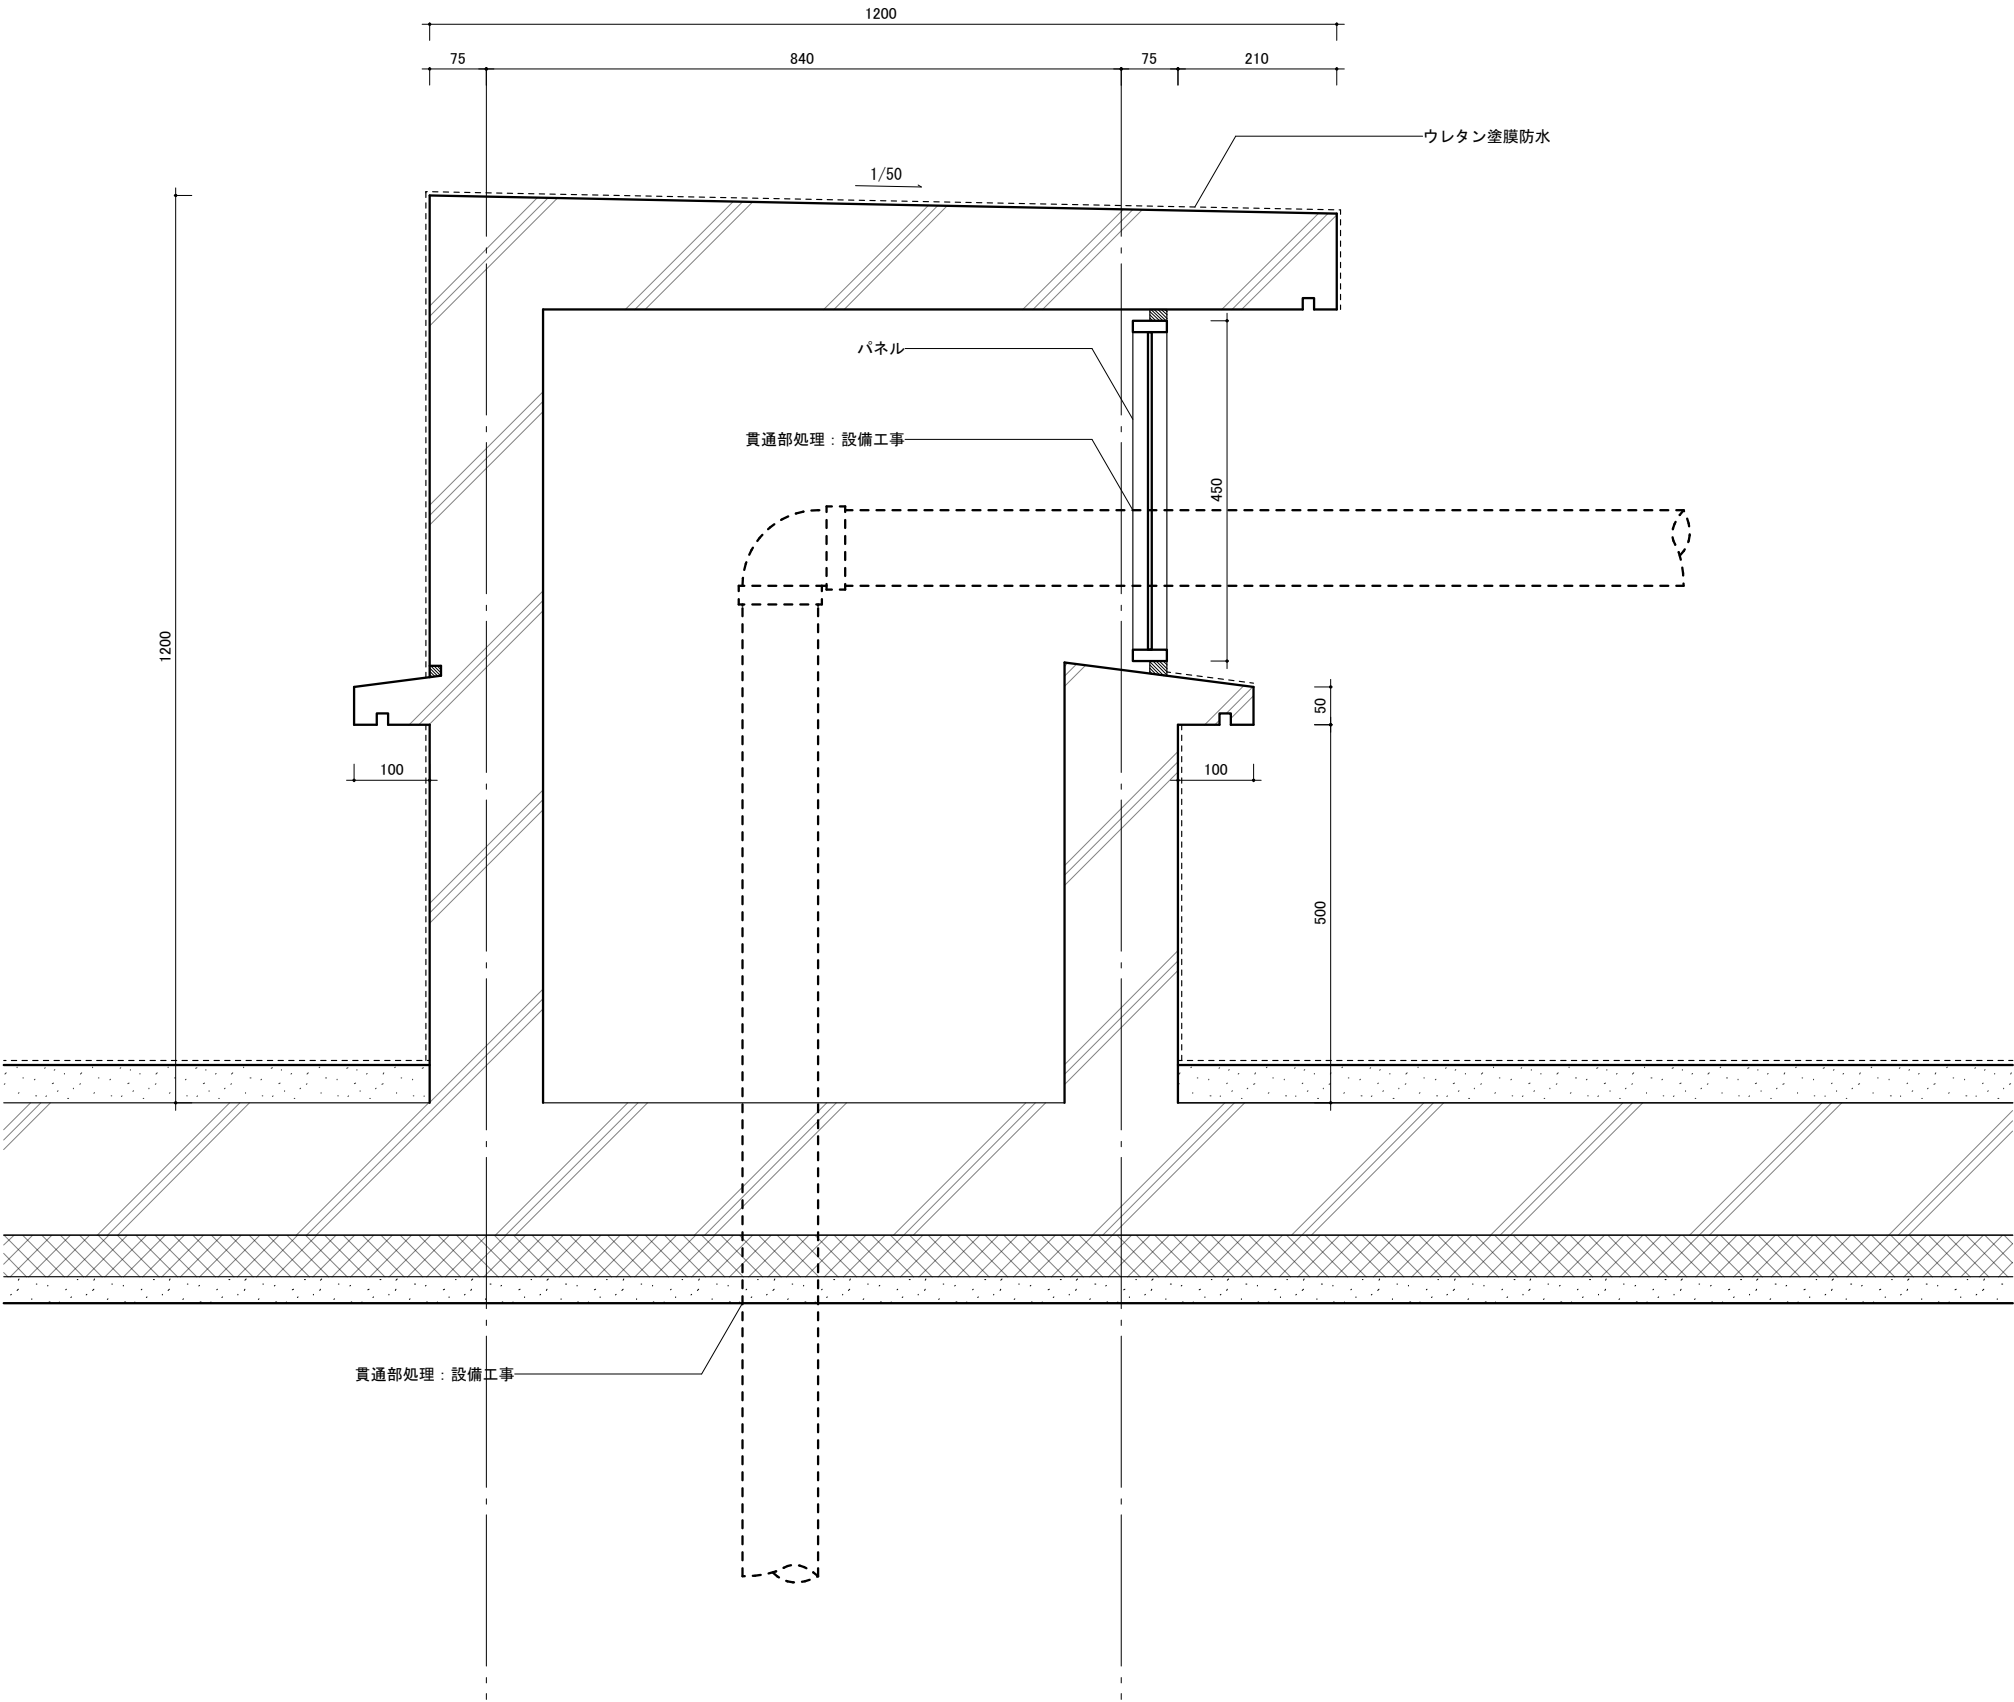



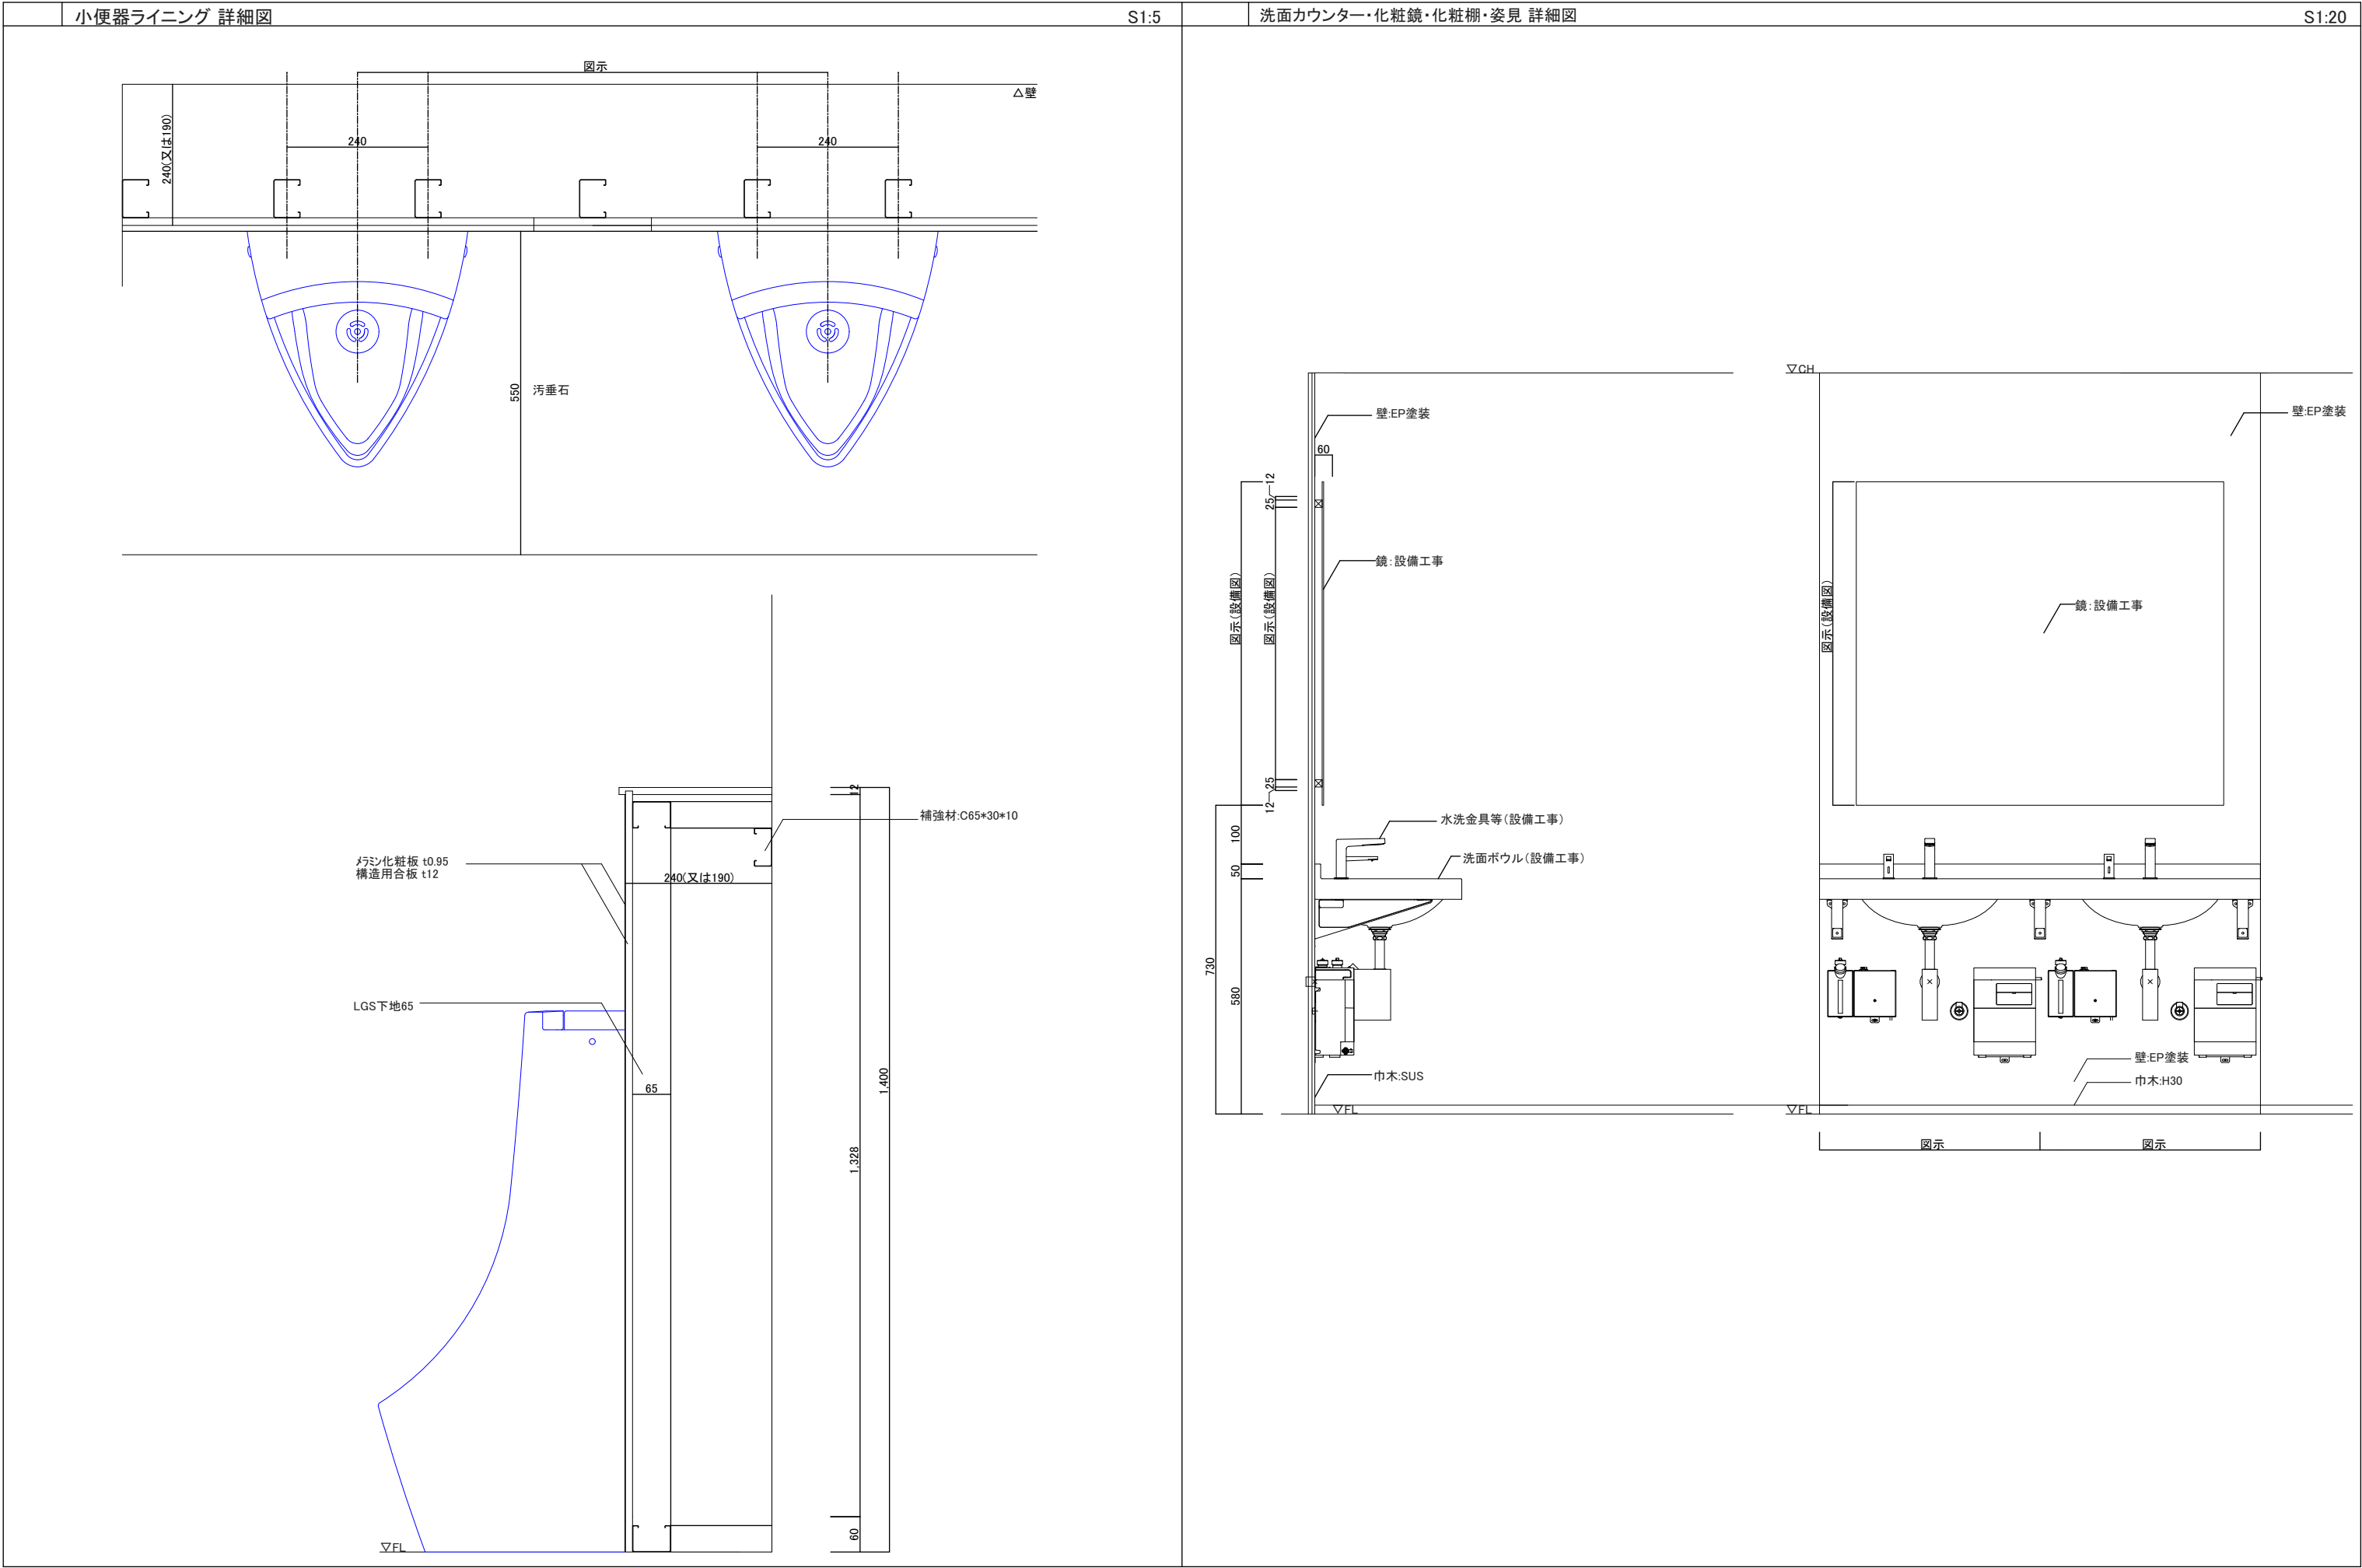


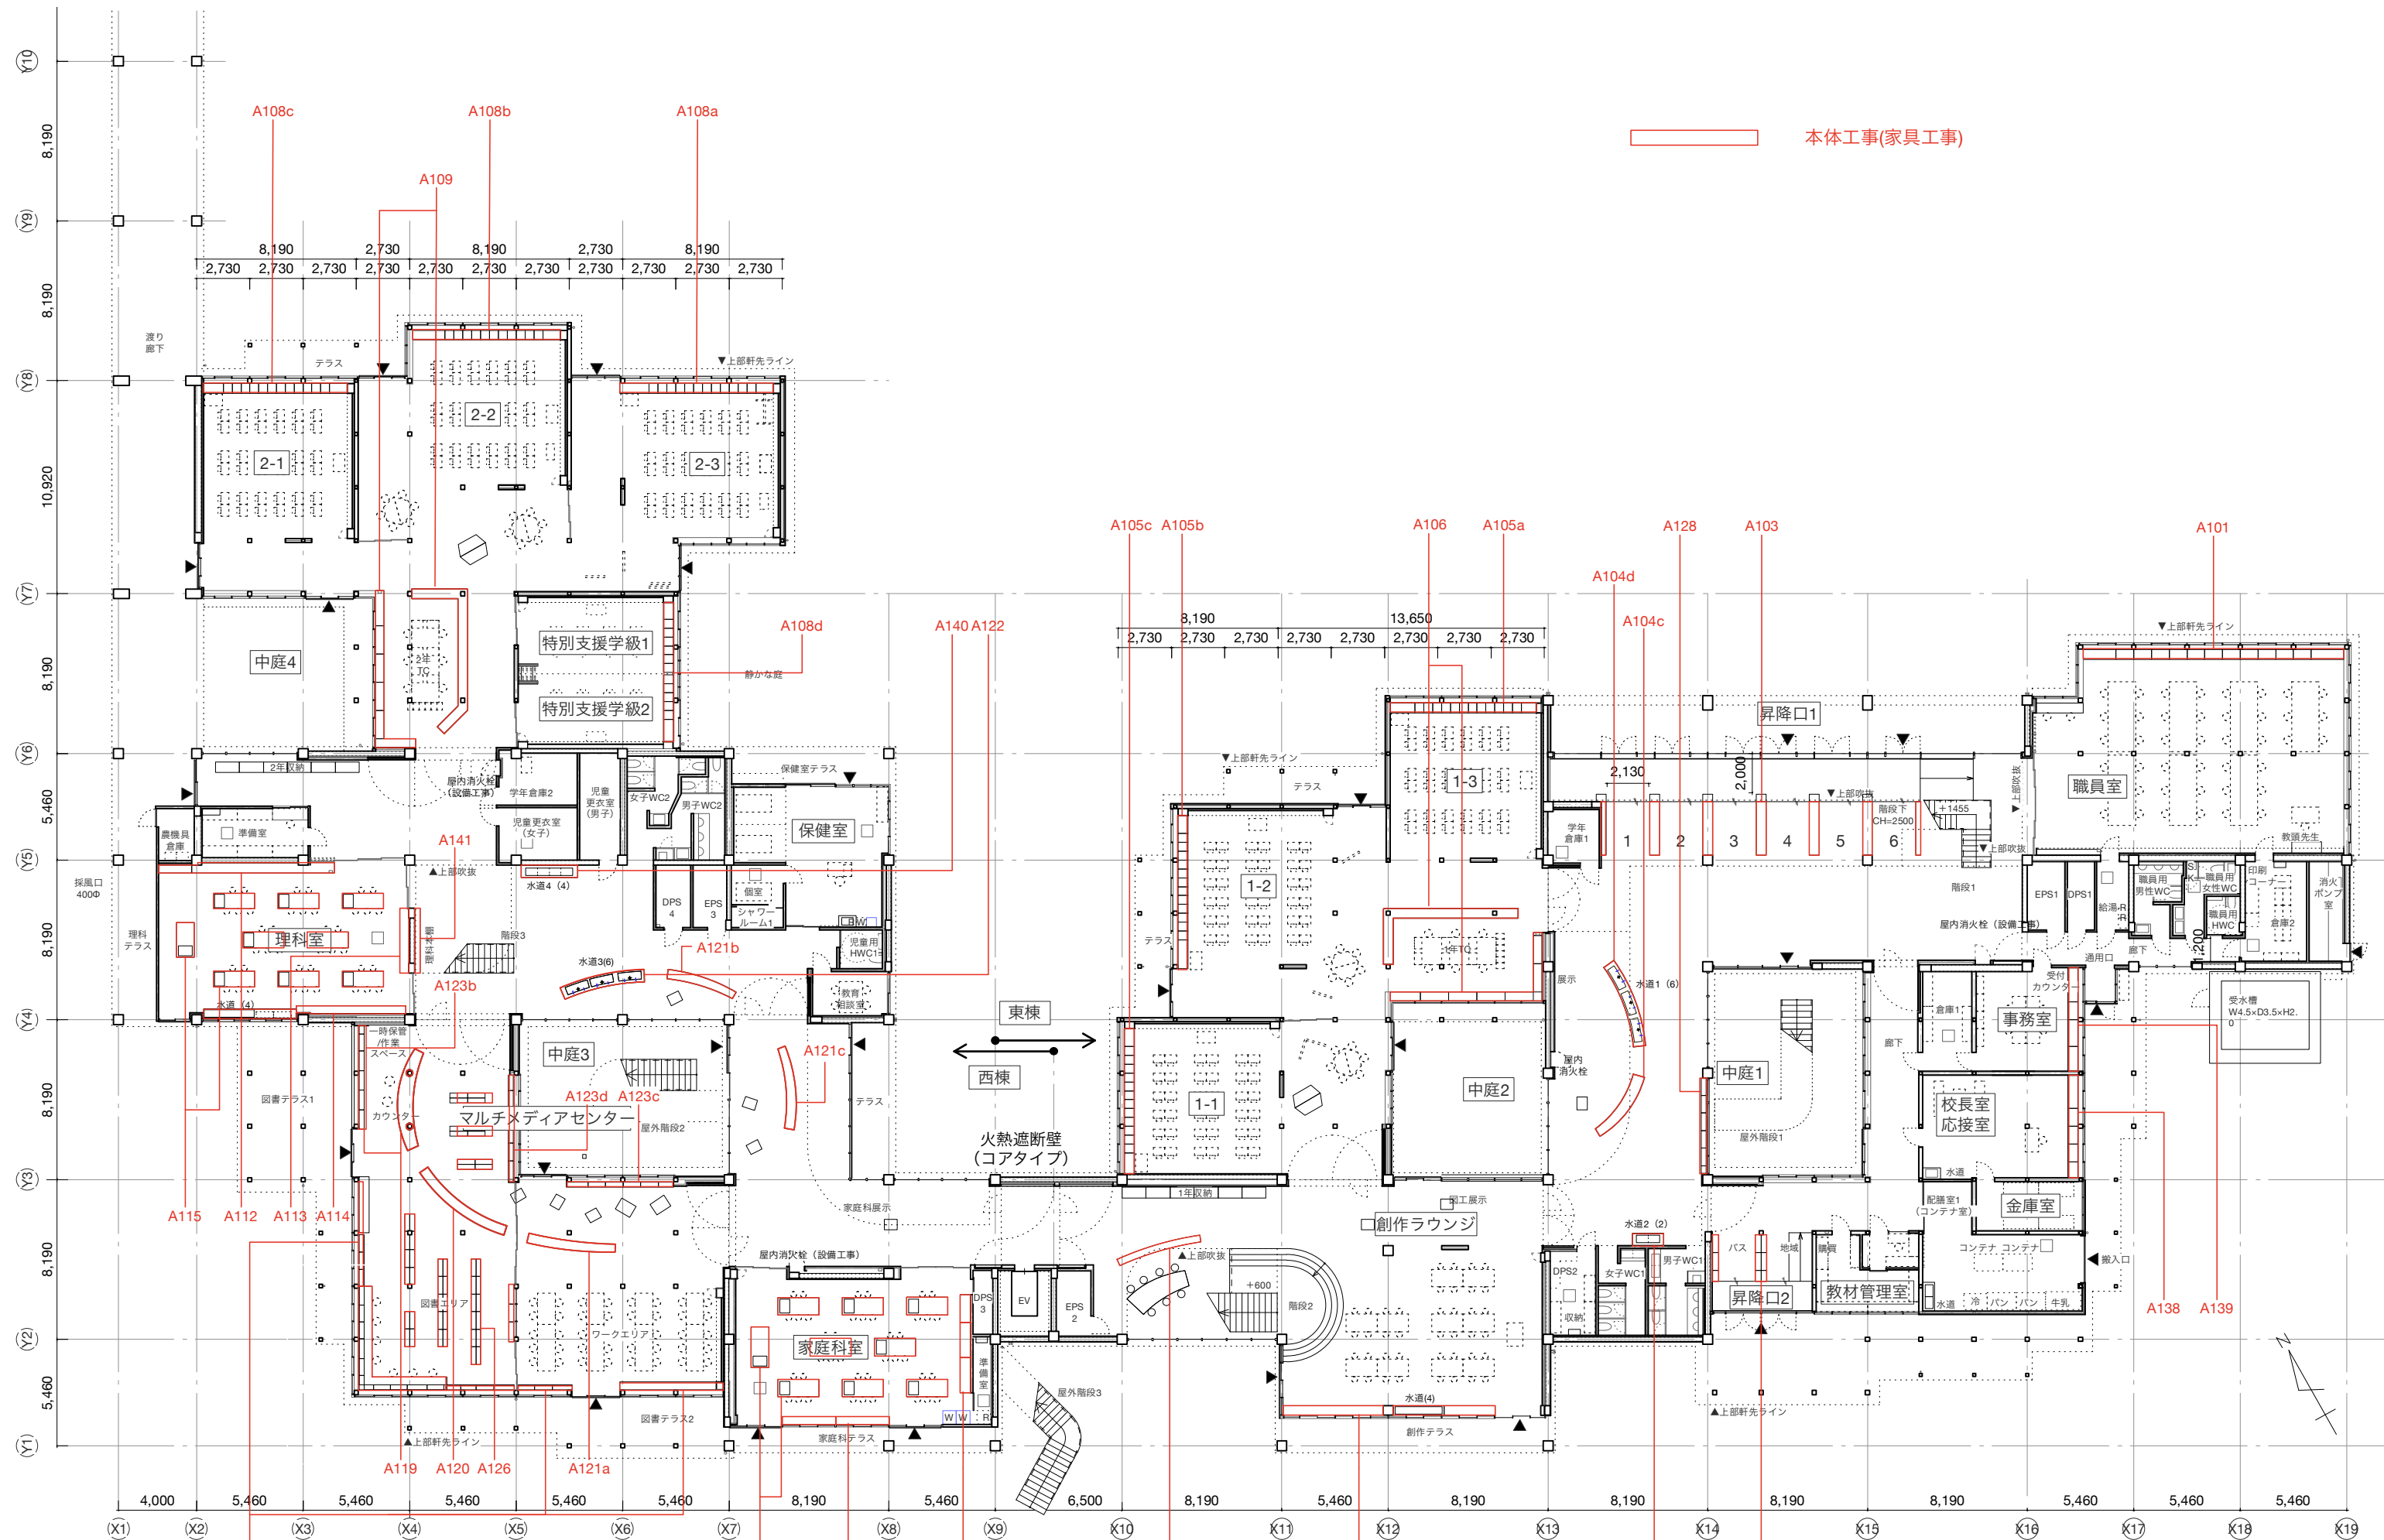


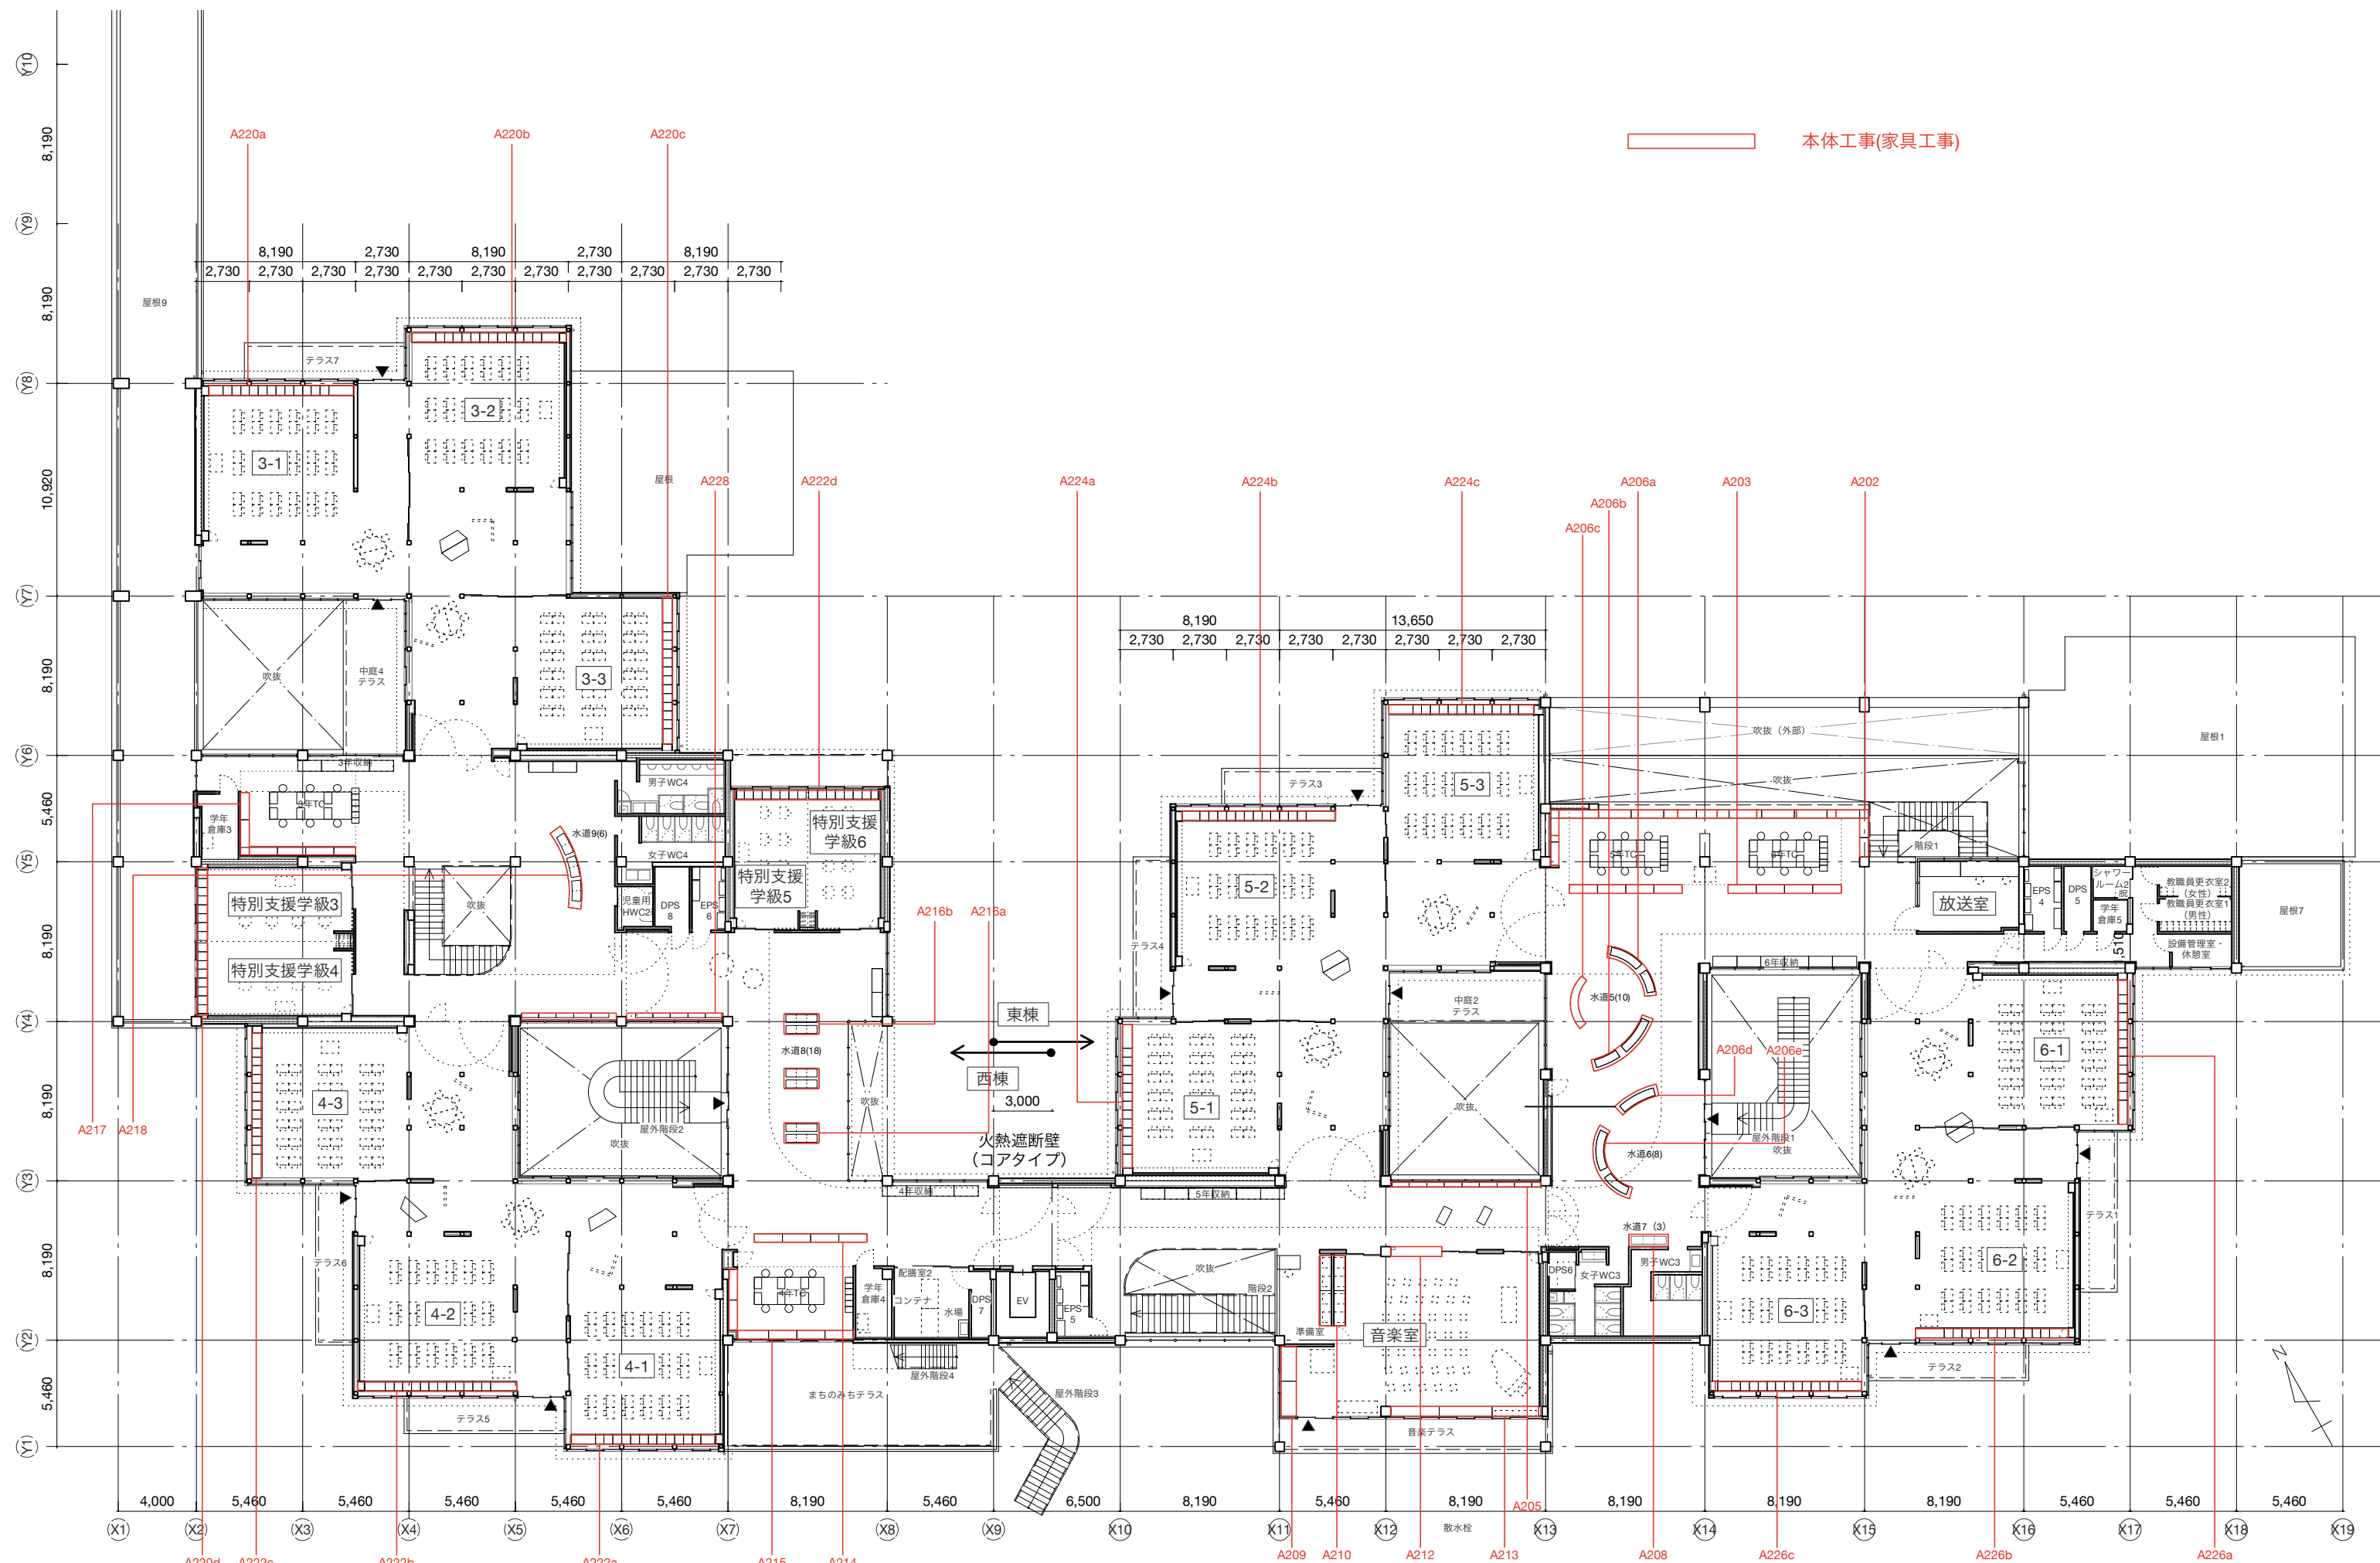

本体工事(家具工事)

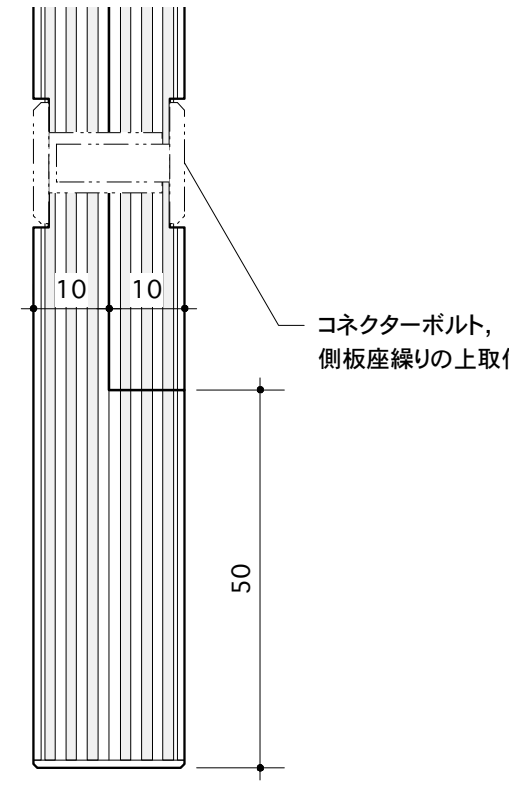家具特記仕様書		ジョイント部 詳細図		S : 1/1 (A3)
・ 棚柱 座繰りの上取付 設置面と近似色塗装 参考品番:スガツネ 棚柱→SPE型 棚ダボ→AP-FK20C ・ 集成材の樹種は特記なき箇所はヒノキ材 ラミナ幅35mm以上 柾目 ・ 製作物の寸法は現場採寸の上最終決定,フィラーは最少寸法とし,設計者の承認を得てから製作のこと ・ ジョイント部の目地の処理は設計者と打合せの上最終決定 ・ オープン棚方たてのジョイント部(1重箇所)は右記「ジョイント部詳細」に準ずる ・ 金物は特記なき箇所は粉体塗装とする ・ 溶接箇所は表面に見える部分は入念な磨きのこと ・ 金物ビス固定箇所は同色タッチアップのこと ・ 収納扉及び抽斗はソフトクローズ仕様 (blum社製相当) ・ ファニチャリノリウム及びブルテンボードはForbo社製相当 ・ 人工大理石はCORIAN(デュポン社製)相当 ・ 人工大理石のジョイントは現場にてシームレス処理を行うこと ・ 水回りはシール処理のこと, 色及び方法は設計者と協議の上最終決定 ・ 木部は染色の上クリアウレタン塗装 艶消し ・ 集成材面取りは特記なき箇所はR2とする ・ 使用材料は全て最終仕上げを施したサンプルを提出し,設計者の承認を得た上で使用すること, 着色する場合は複数サンプルを制作のうえ設計者の承認を得ること ・ 強度確認の必要なものや仕上がり具合の確認が必要なものはモックアップを制作のこと (モックアップリスト参照) またモックアップ検査費を見込むこと ・ 設計変更する場合は設計者と協議の上, 承認を得ること 		モックアップリスト		
①A104c ベンチ W1200程度 揺れ及び強度検証用				
②A104d 水道 W1300程度 揺れ及び強度検証用				
②A215 扉手かけ部				
③A116 扉2 開口部 400角程度				
④A129 スライド扉				
⑤A123 W900程度 本棚としての耐荷重検証用				
⑥A128 W900程度 本棚としての耐荷重検証及び仕上げ確認用				

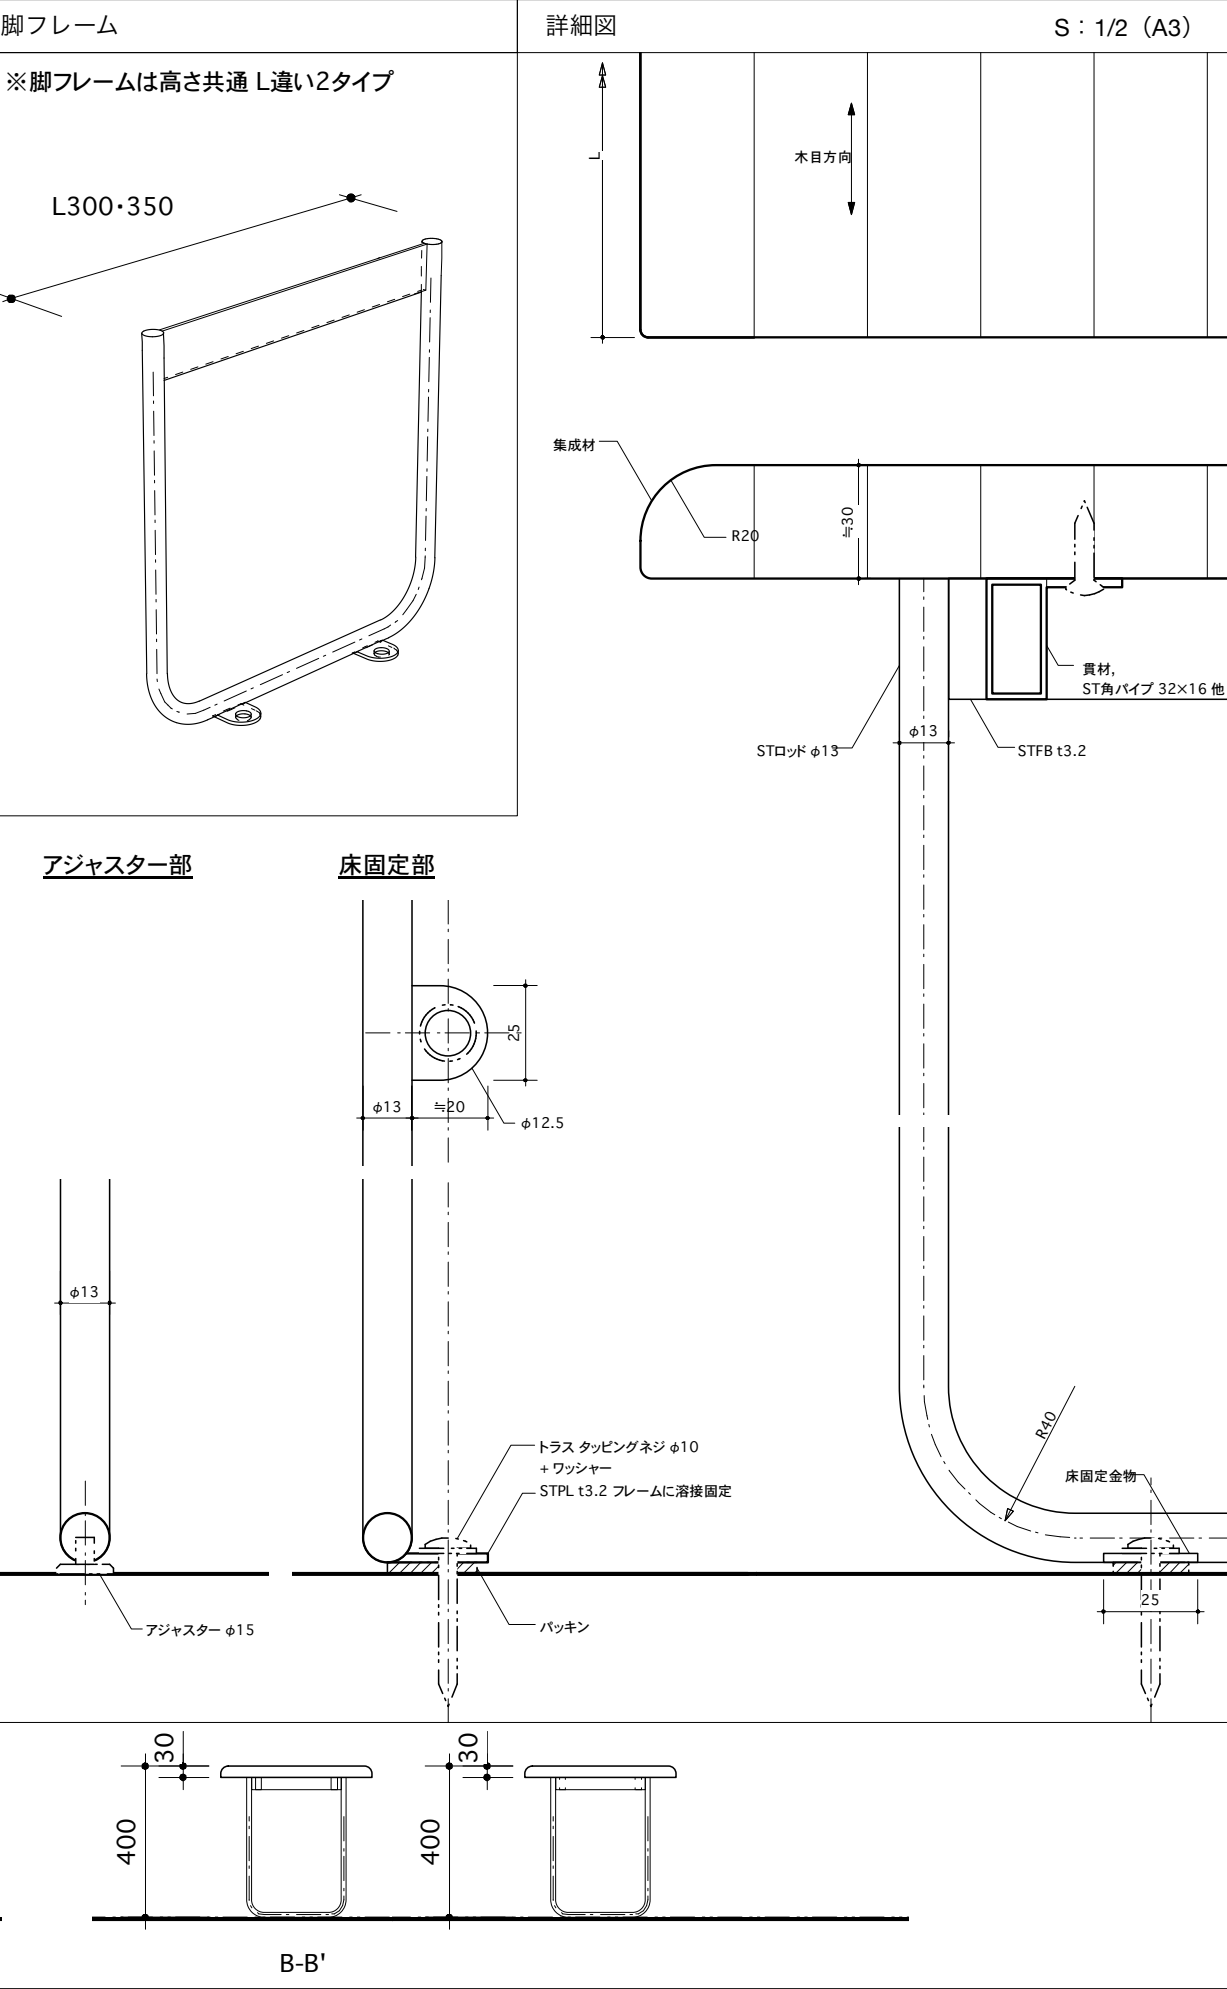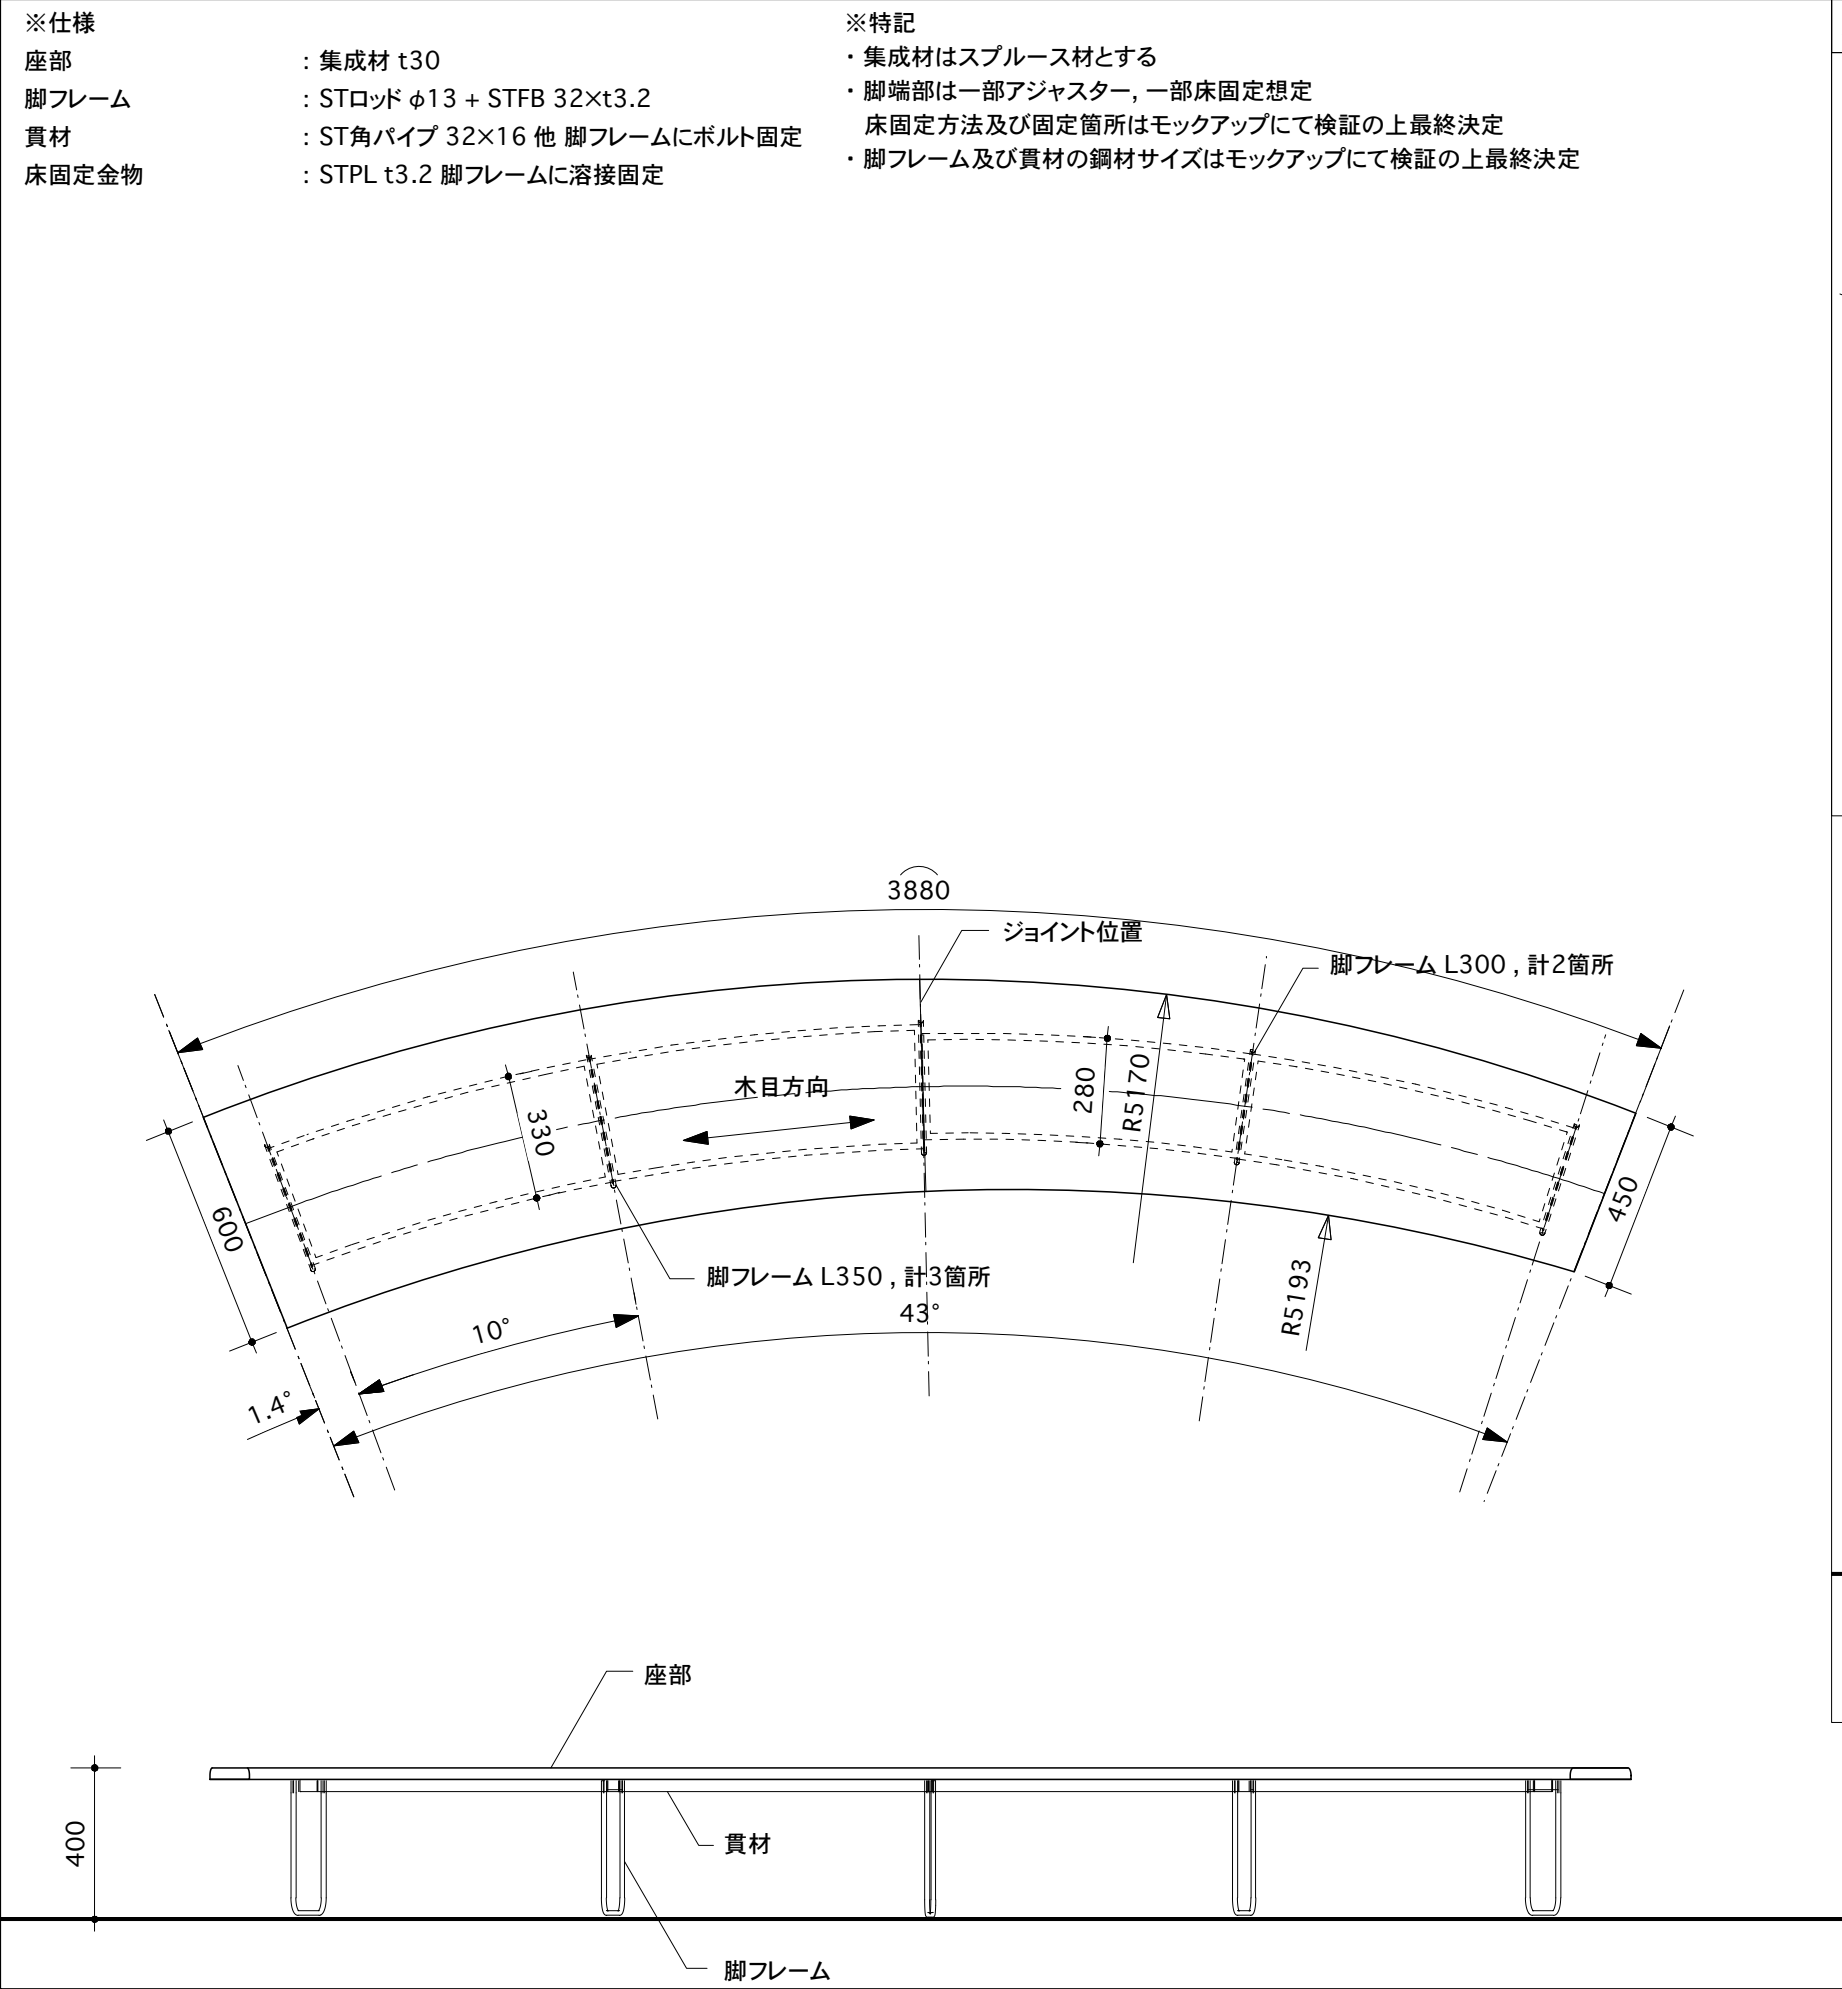


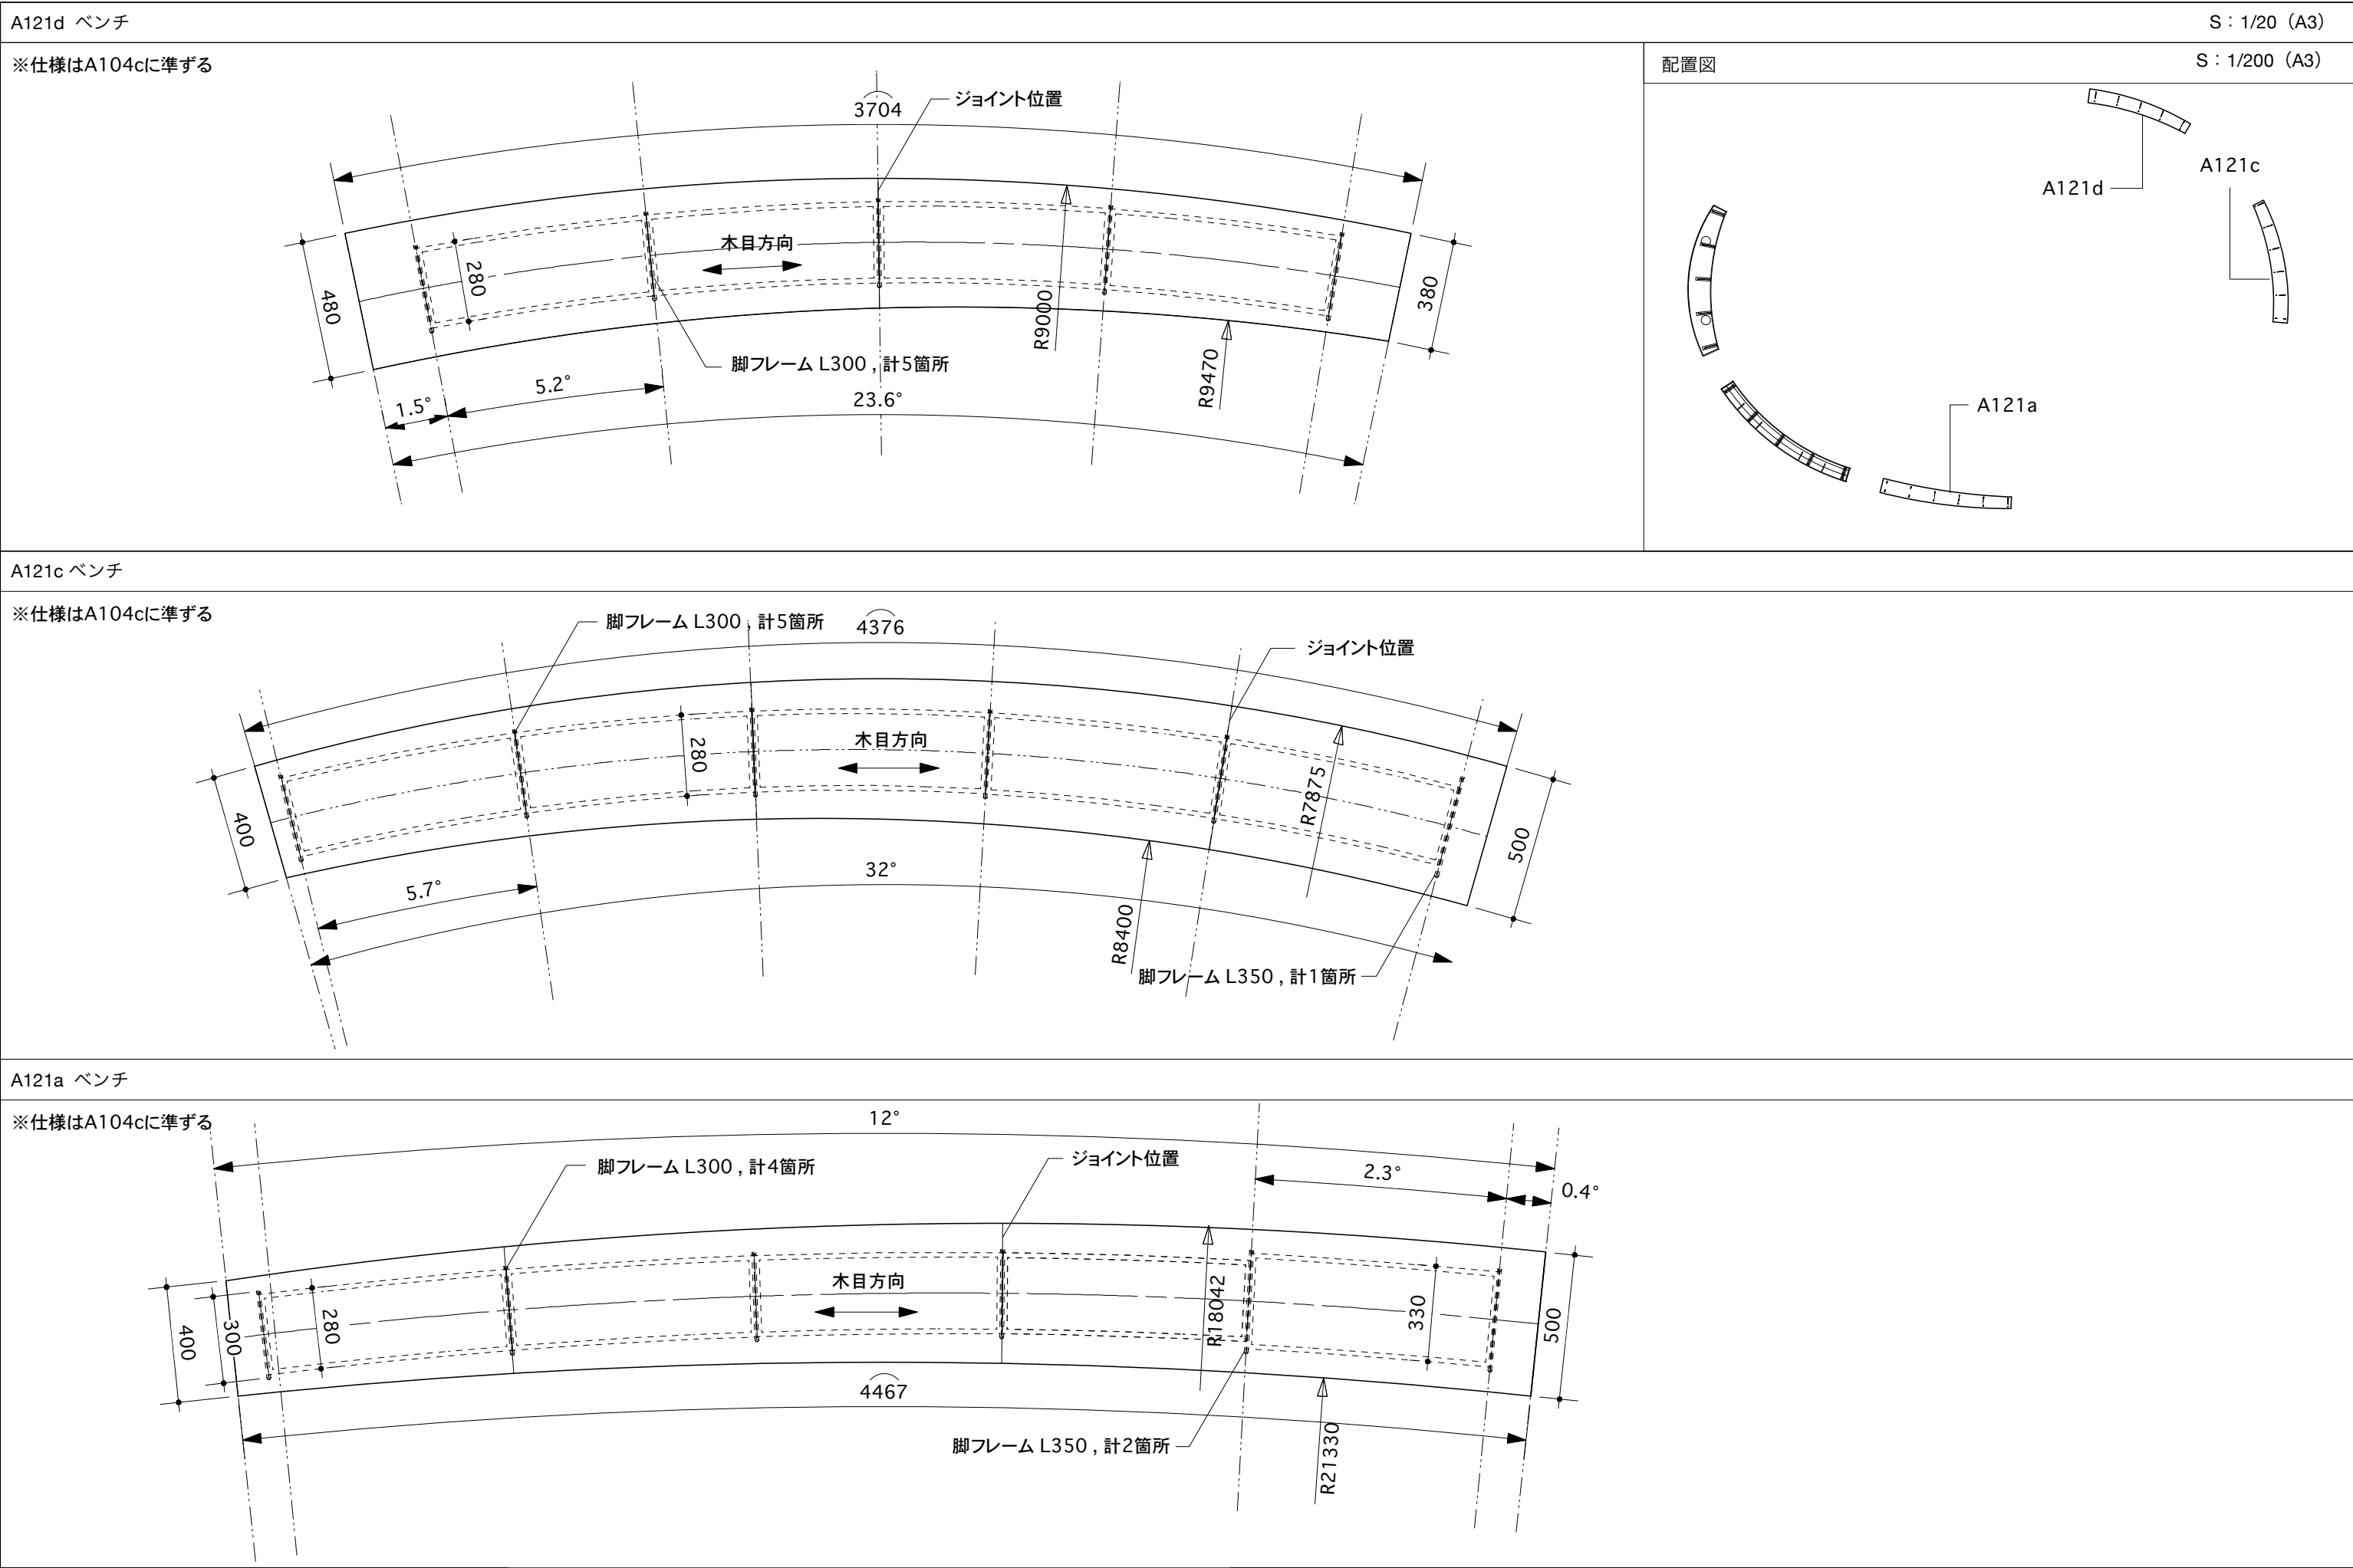


※ 仕様



天板トップ及び水切り材 : 人工大理石 t10
天板 : 集成材 t30
脚フレーム : ST丸パイプ φ19.1+t1.6 + ST丸パイプ φ10 + ST角パイプ32×16 他
幕板 : 中空ポリカーボネート t≒6 曲面 天板裏差込の上受け金物よりボルト固定
幕板受けフレーム : ST角パイプ 25×12 + STPL t2.3 加工品
貫材 : ST角パイプ 32×16 脚フレームにボルト固定
アンダーシンク : SUS304 加工品

※ 特記


- ・集成材はスプルーース材とする
- ・アンダーシンクは排水トラップ込み
- ・脚フレーム脚端及び床固定詳細はA104c参照
- ・脚フレーム及び貫材の鋼材サイズモックアップにて強度検証の上最終決定
- ・A104d/水道(1年生) 及びA122(2年生)→H650
- ・A218/水道(3年生) →H700
- ・A206a,b,d,e/水道 (5,6年生) →H750

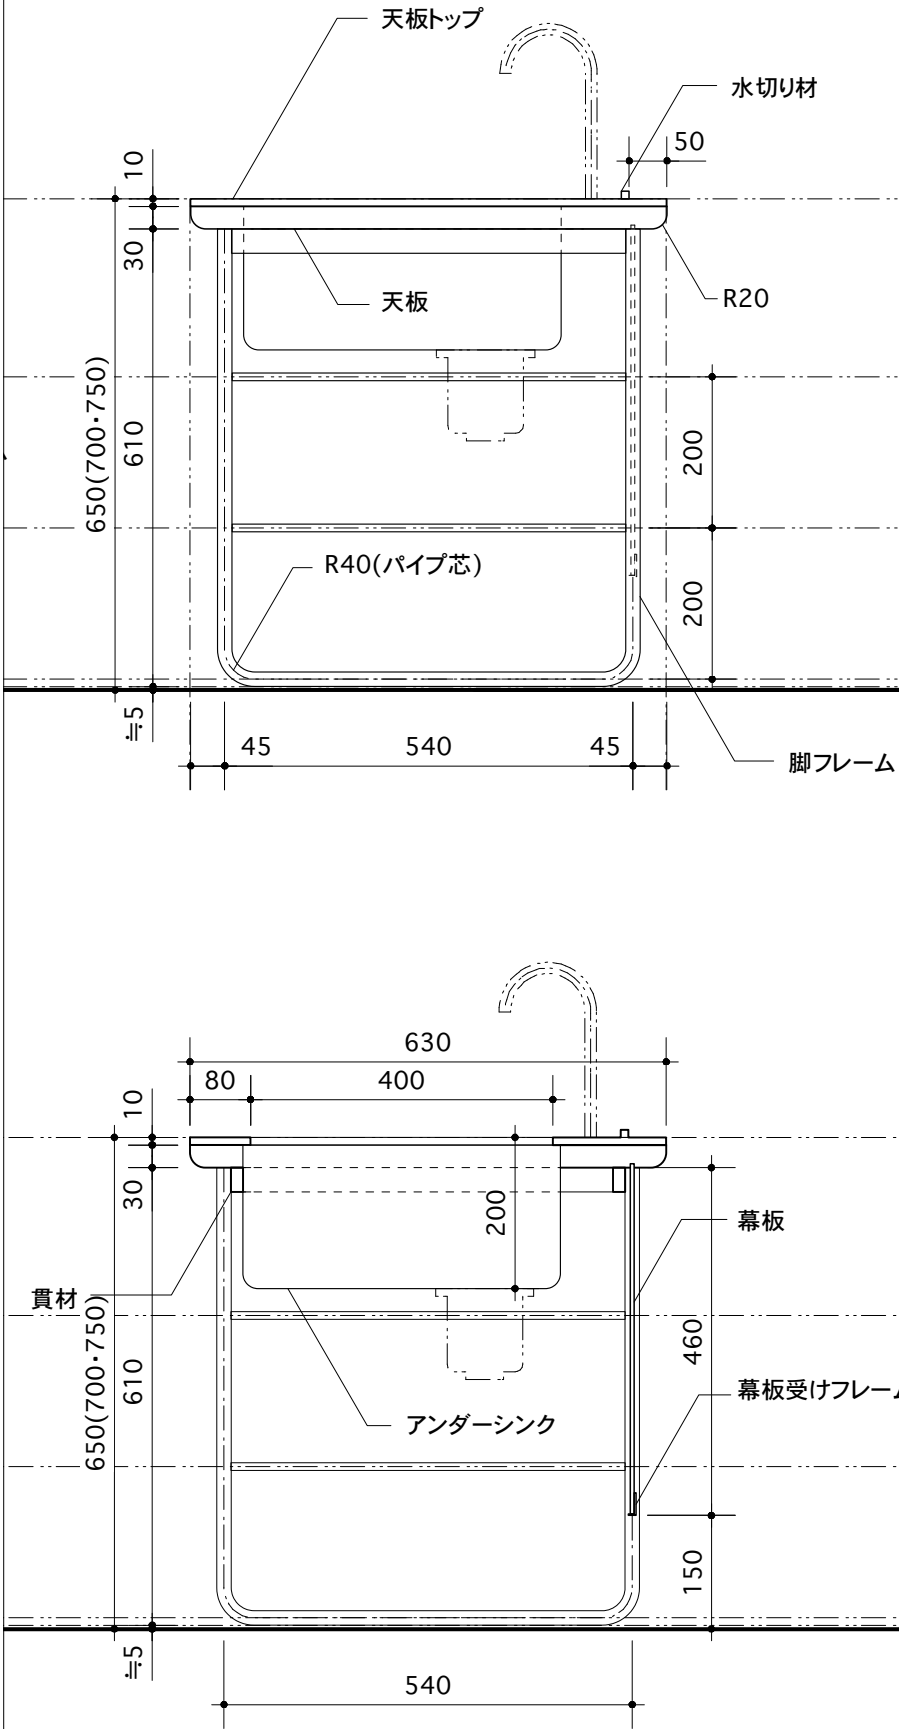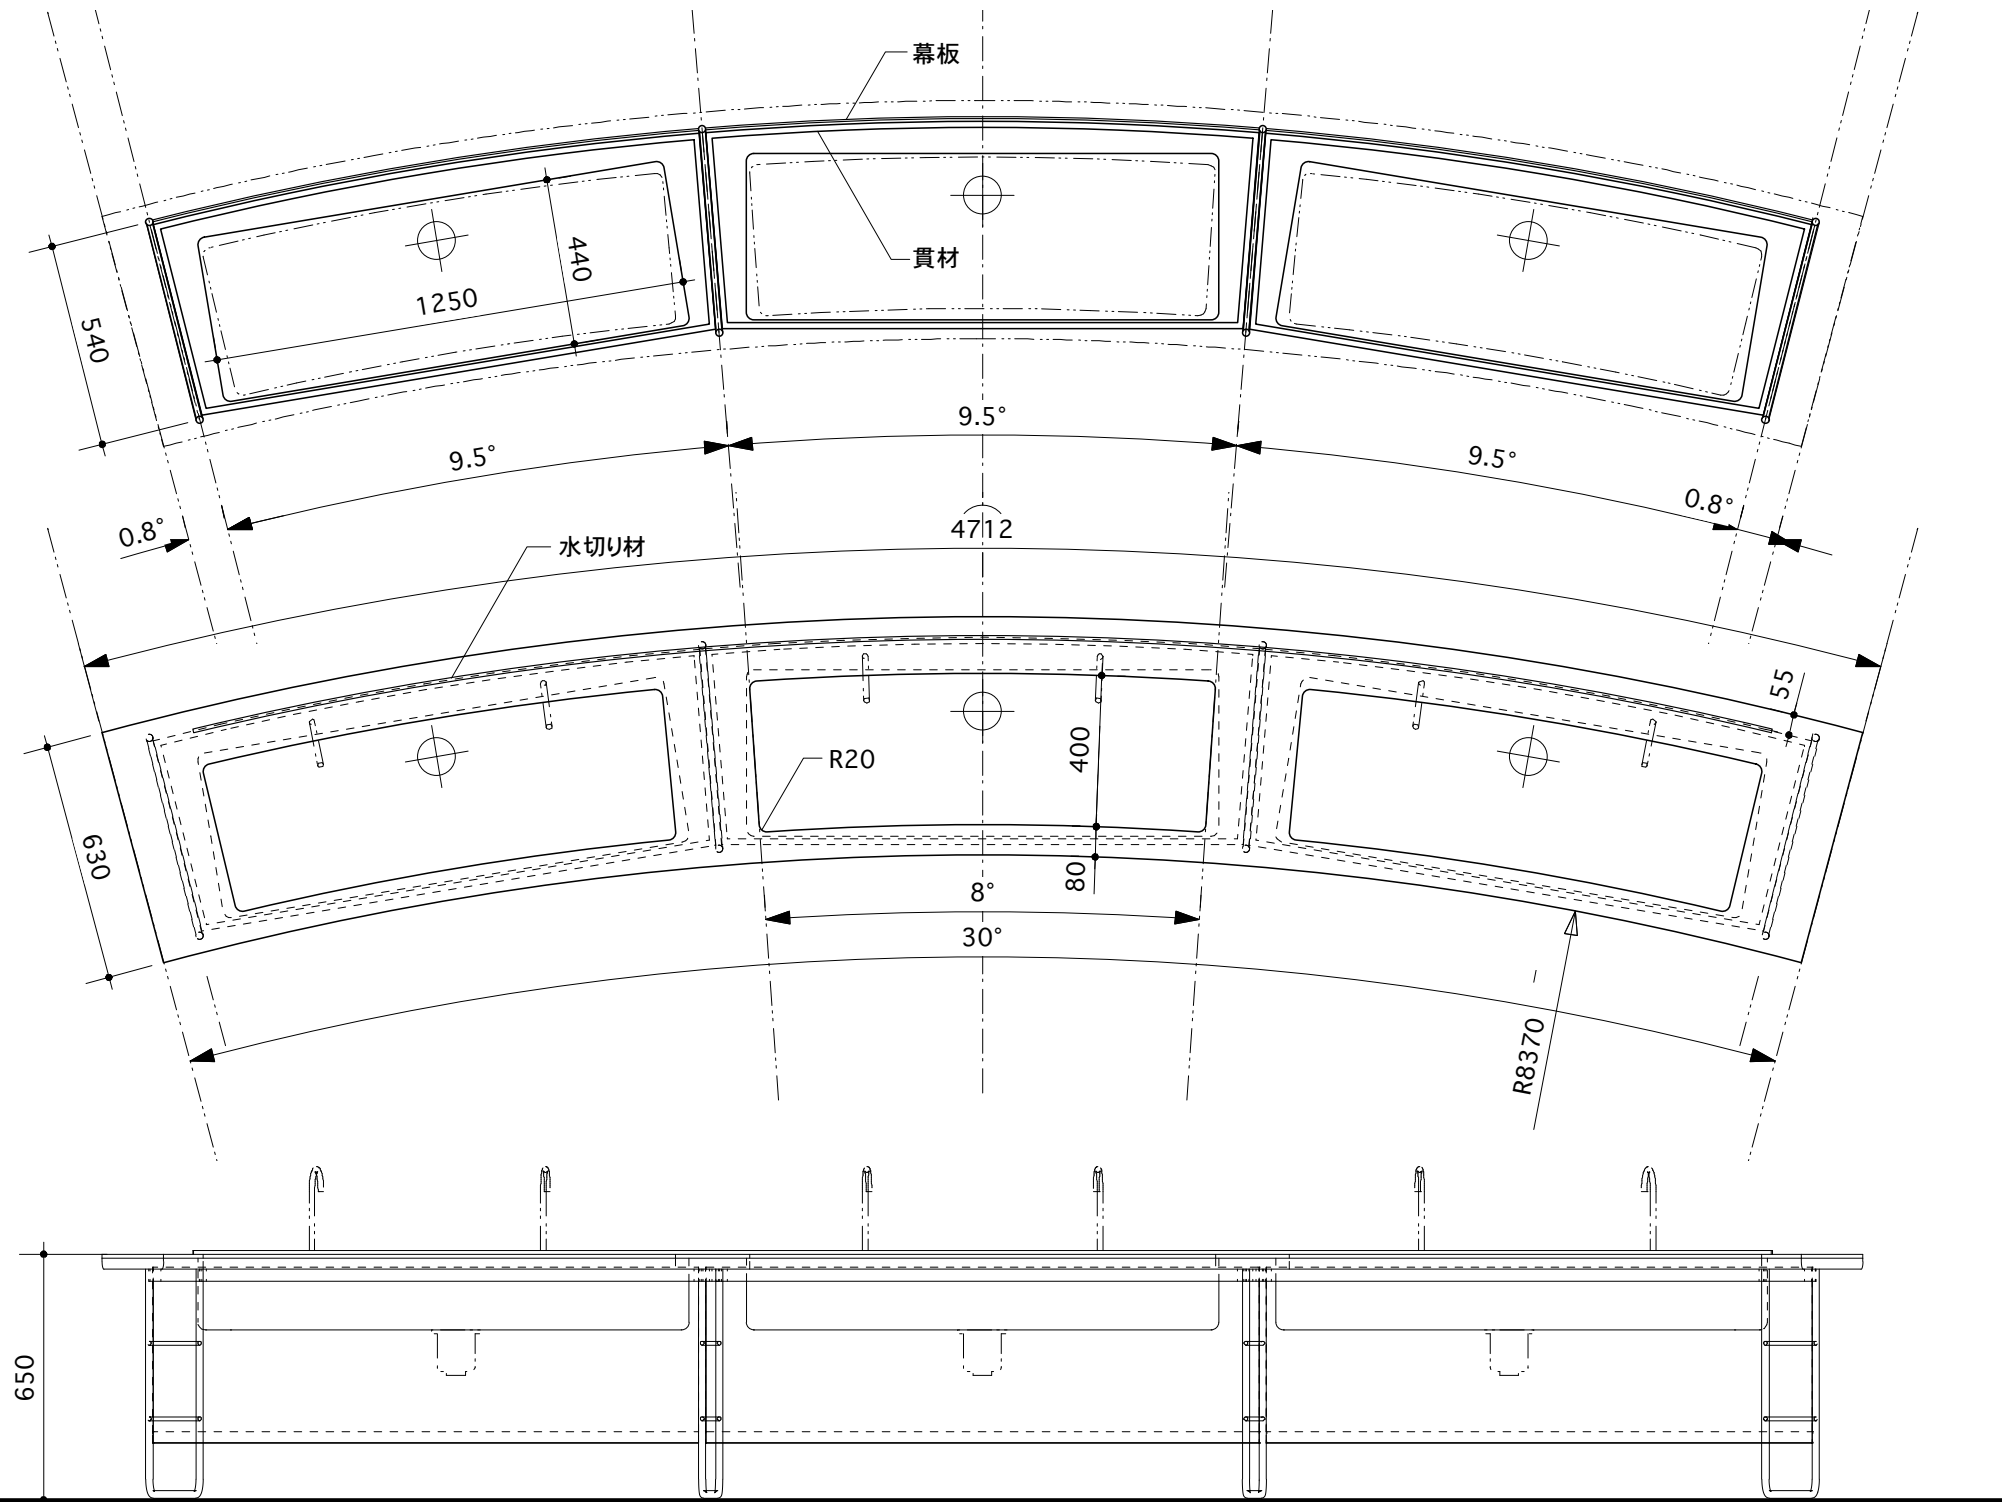



S : 1/2 (A3)

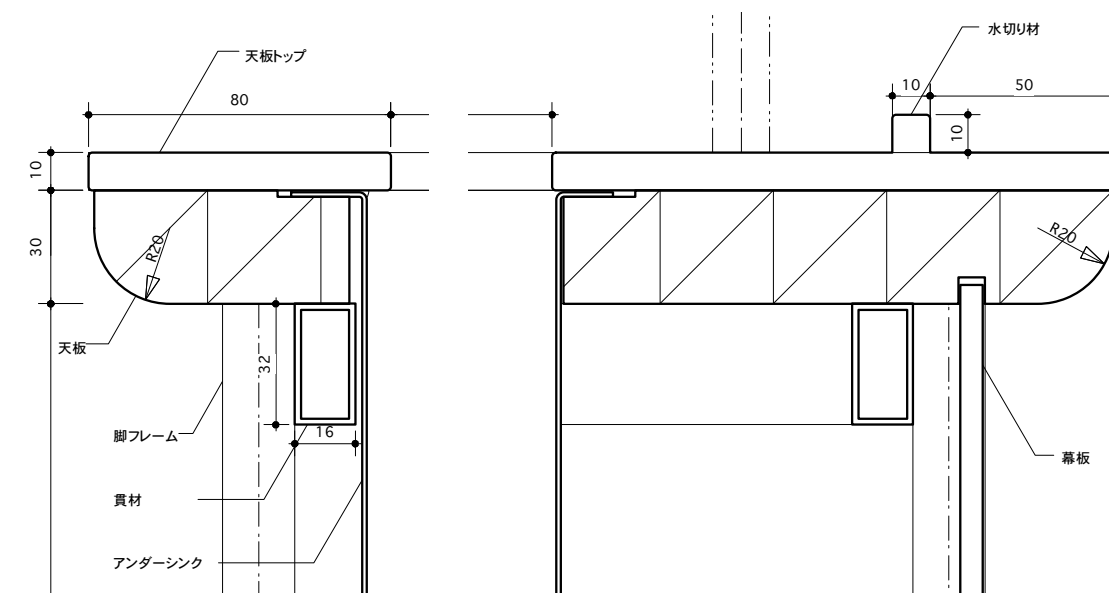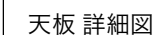



S : 1/2 (A3)

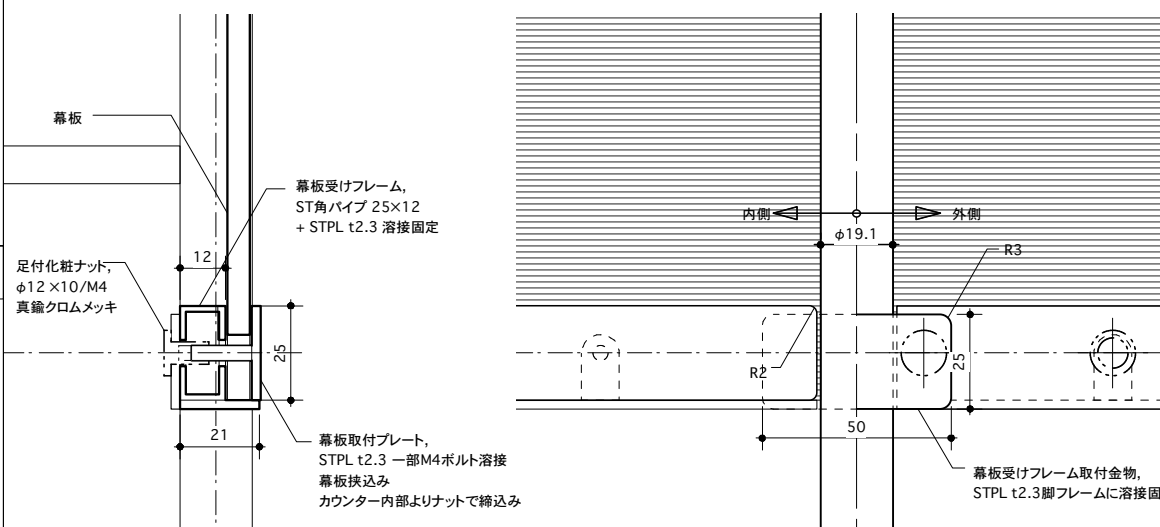

S : 1/2 (A3)

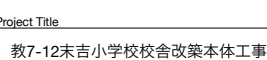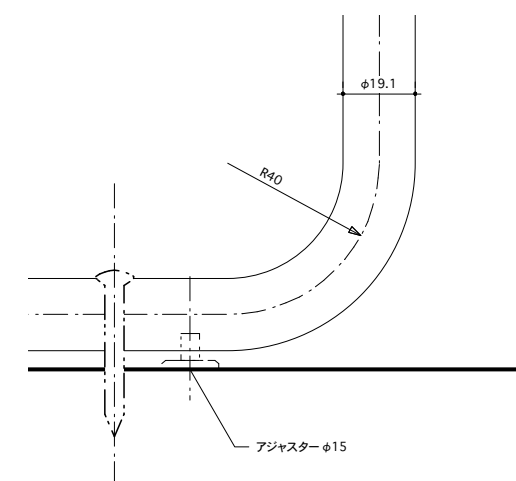


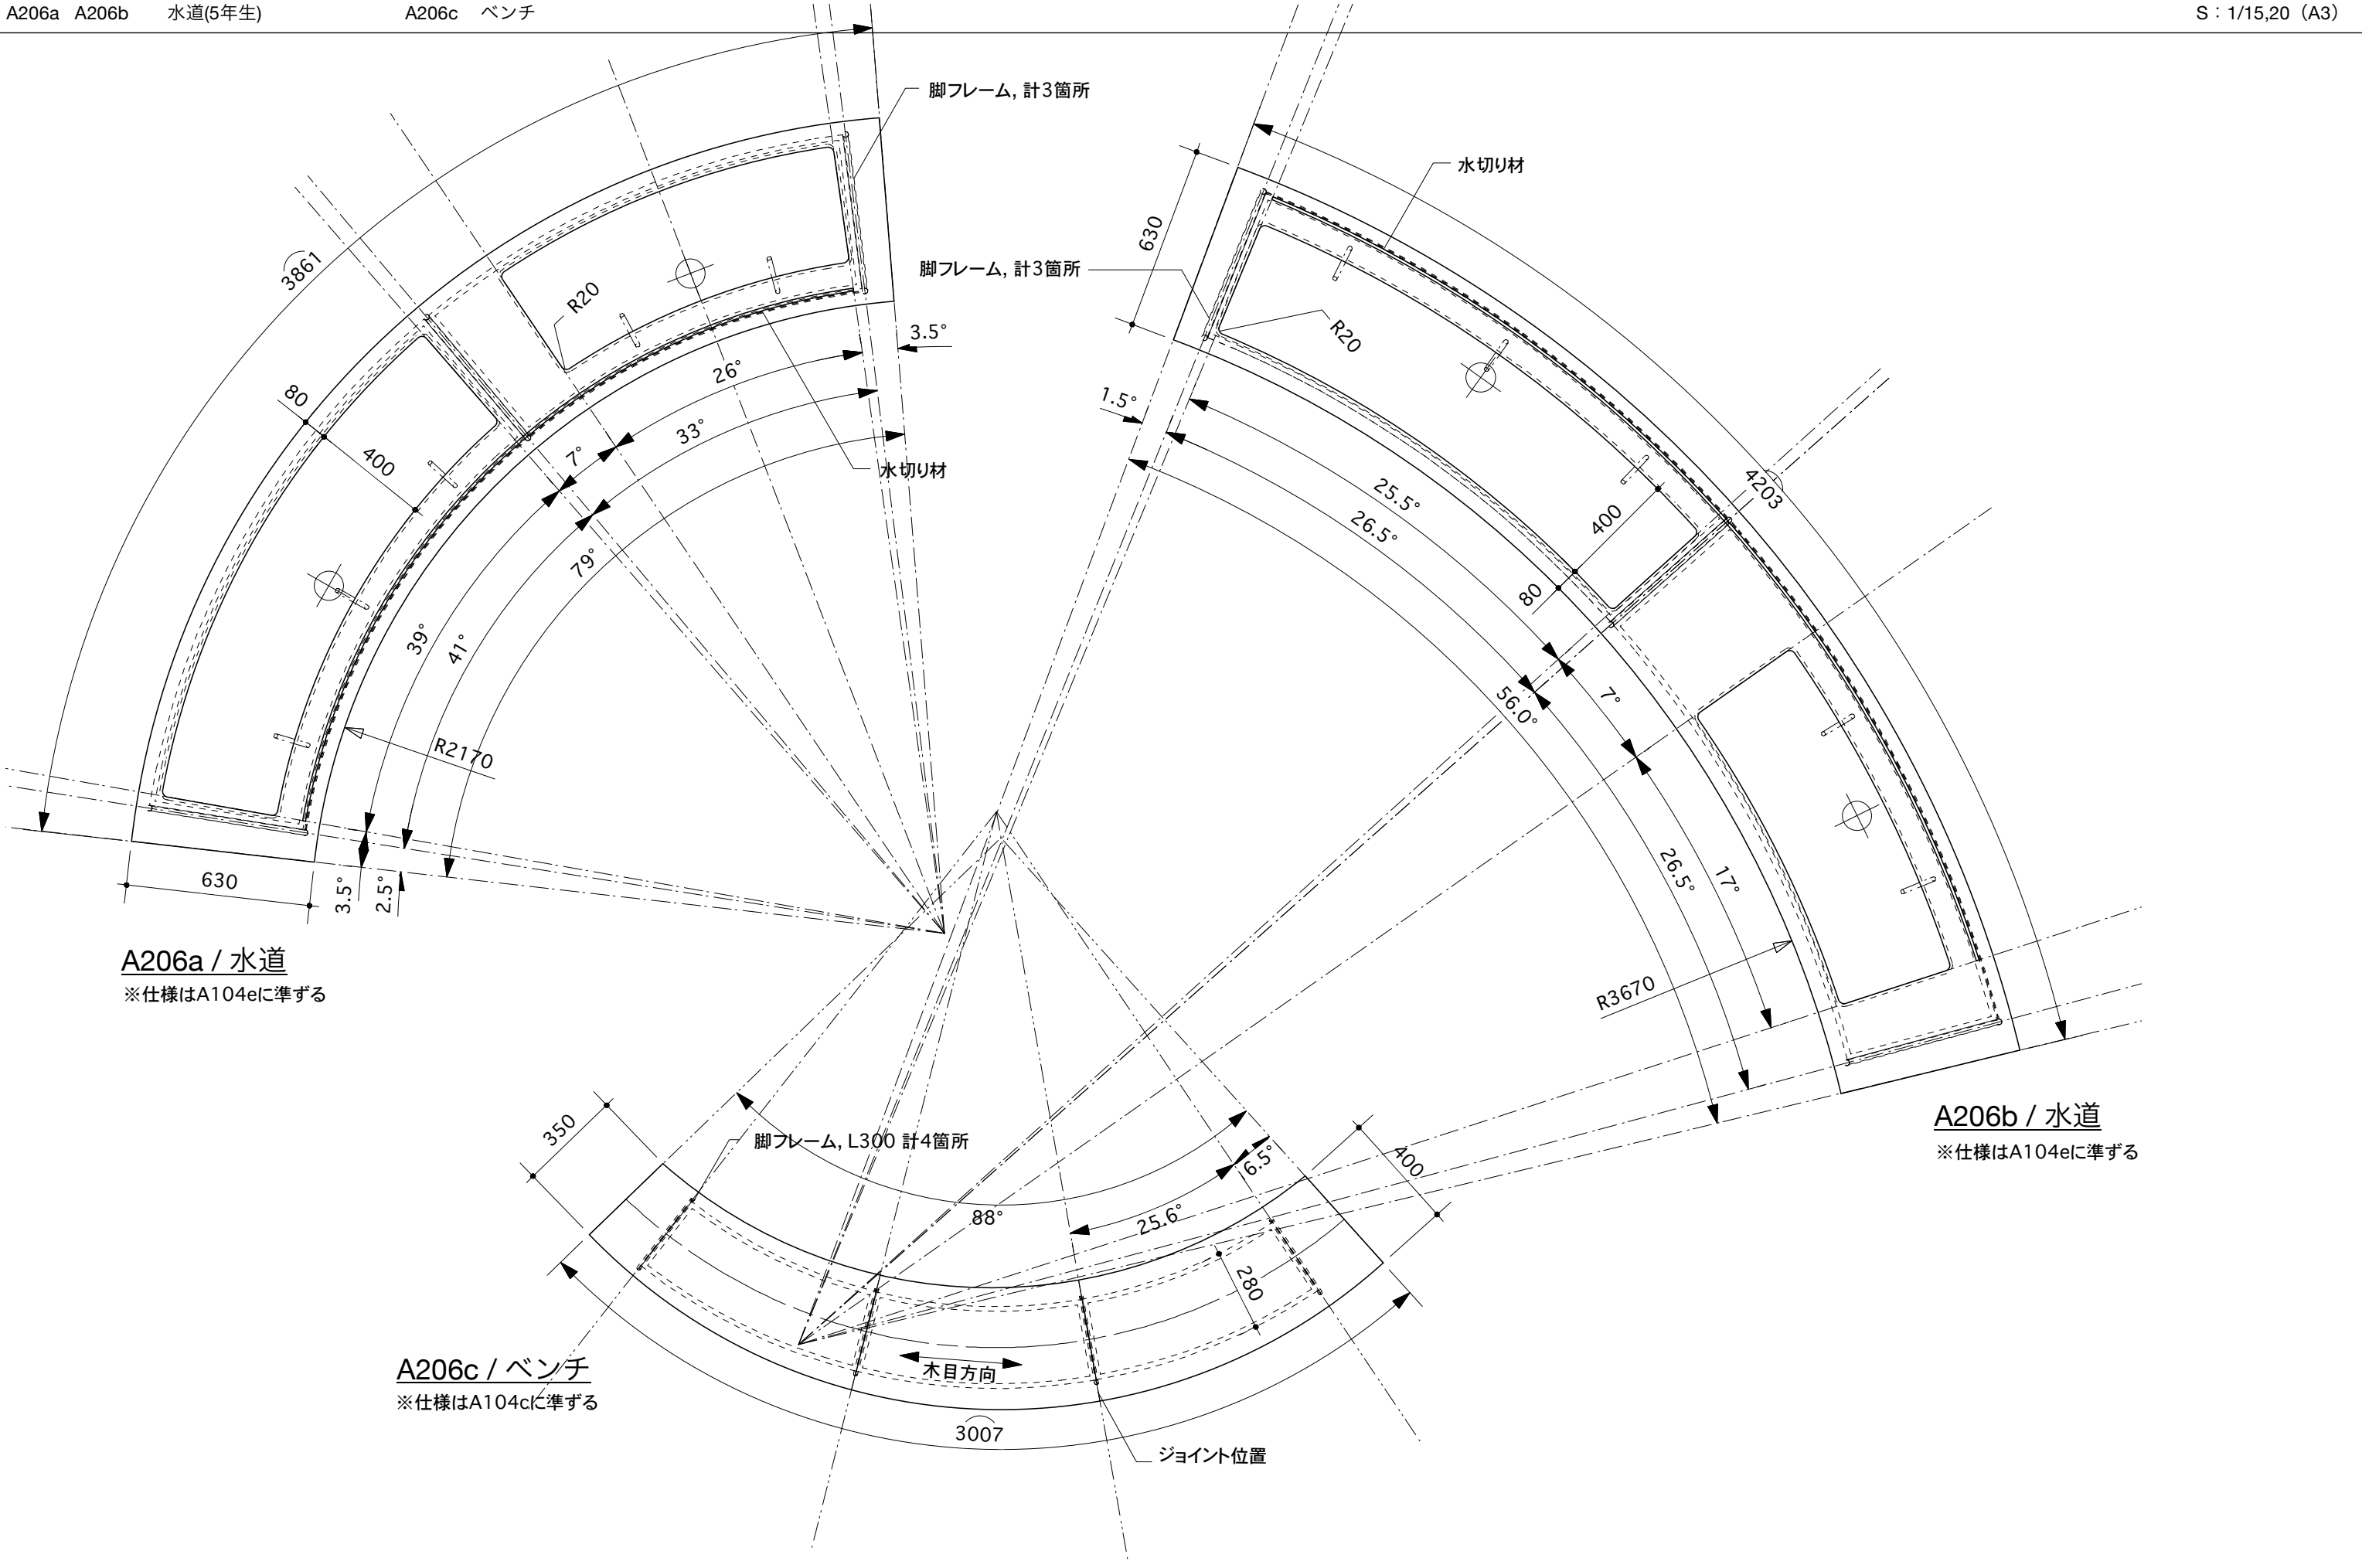

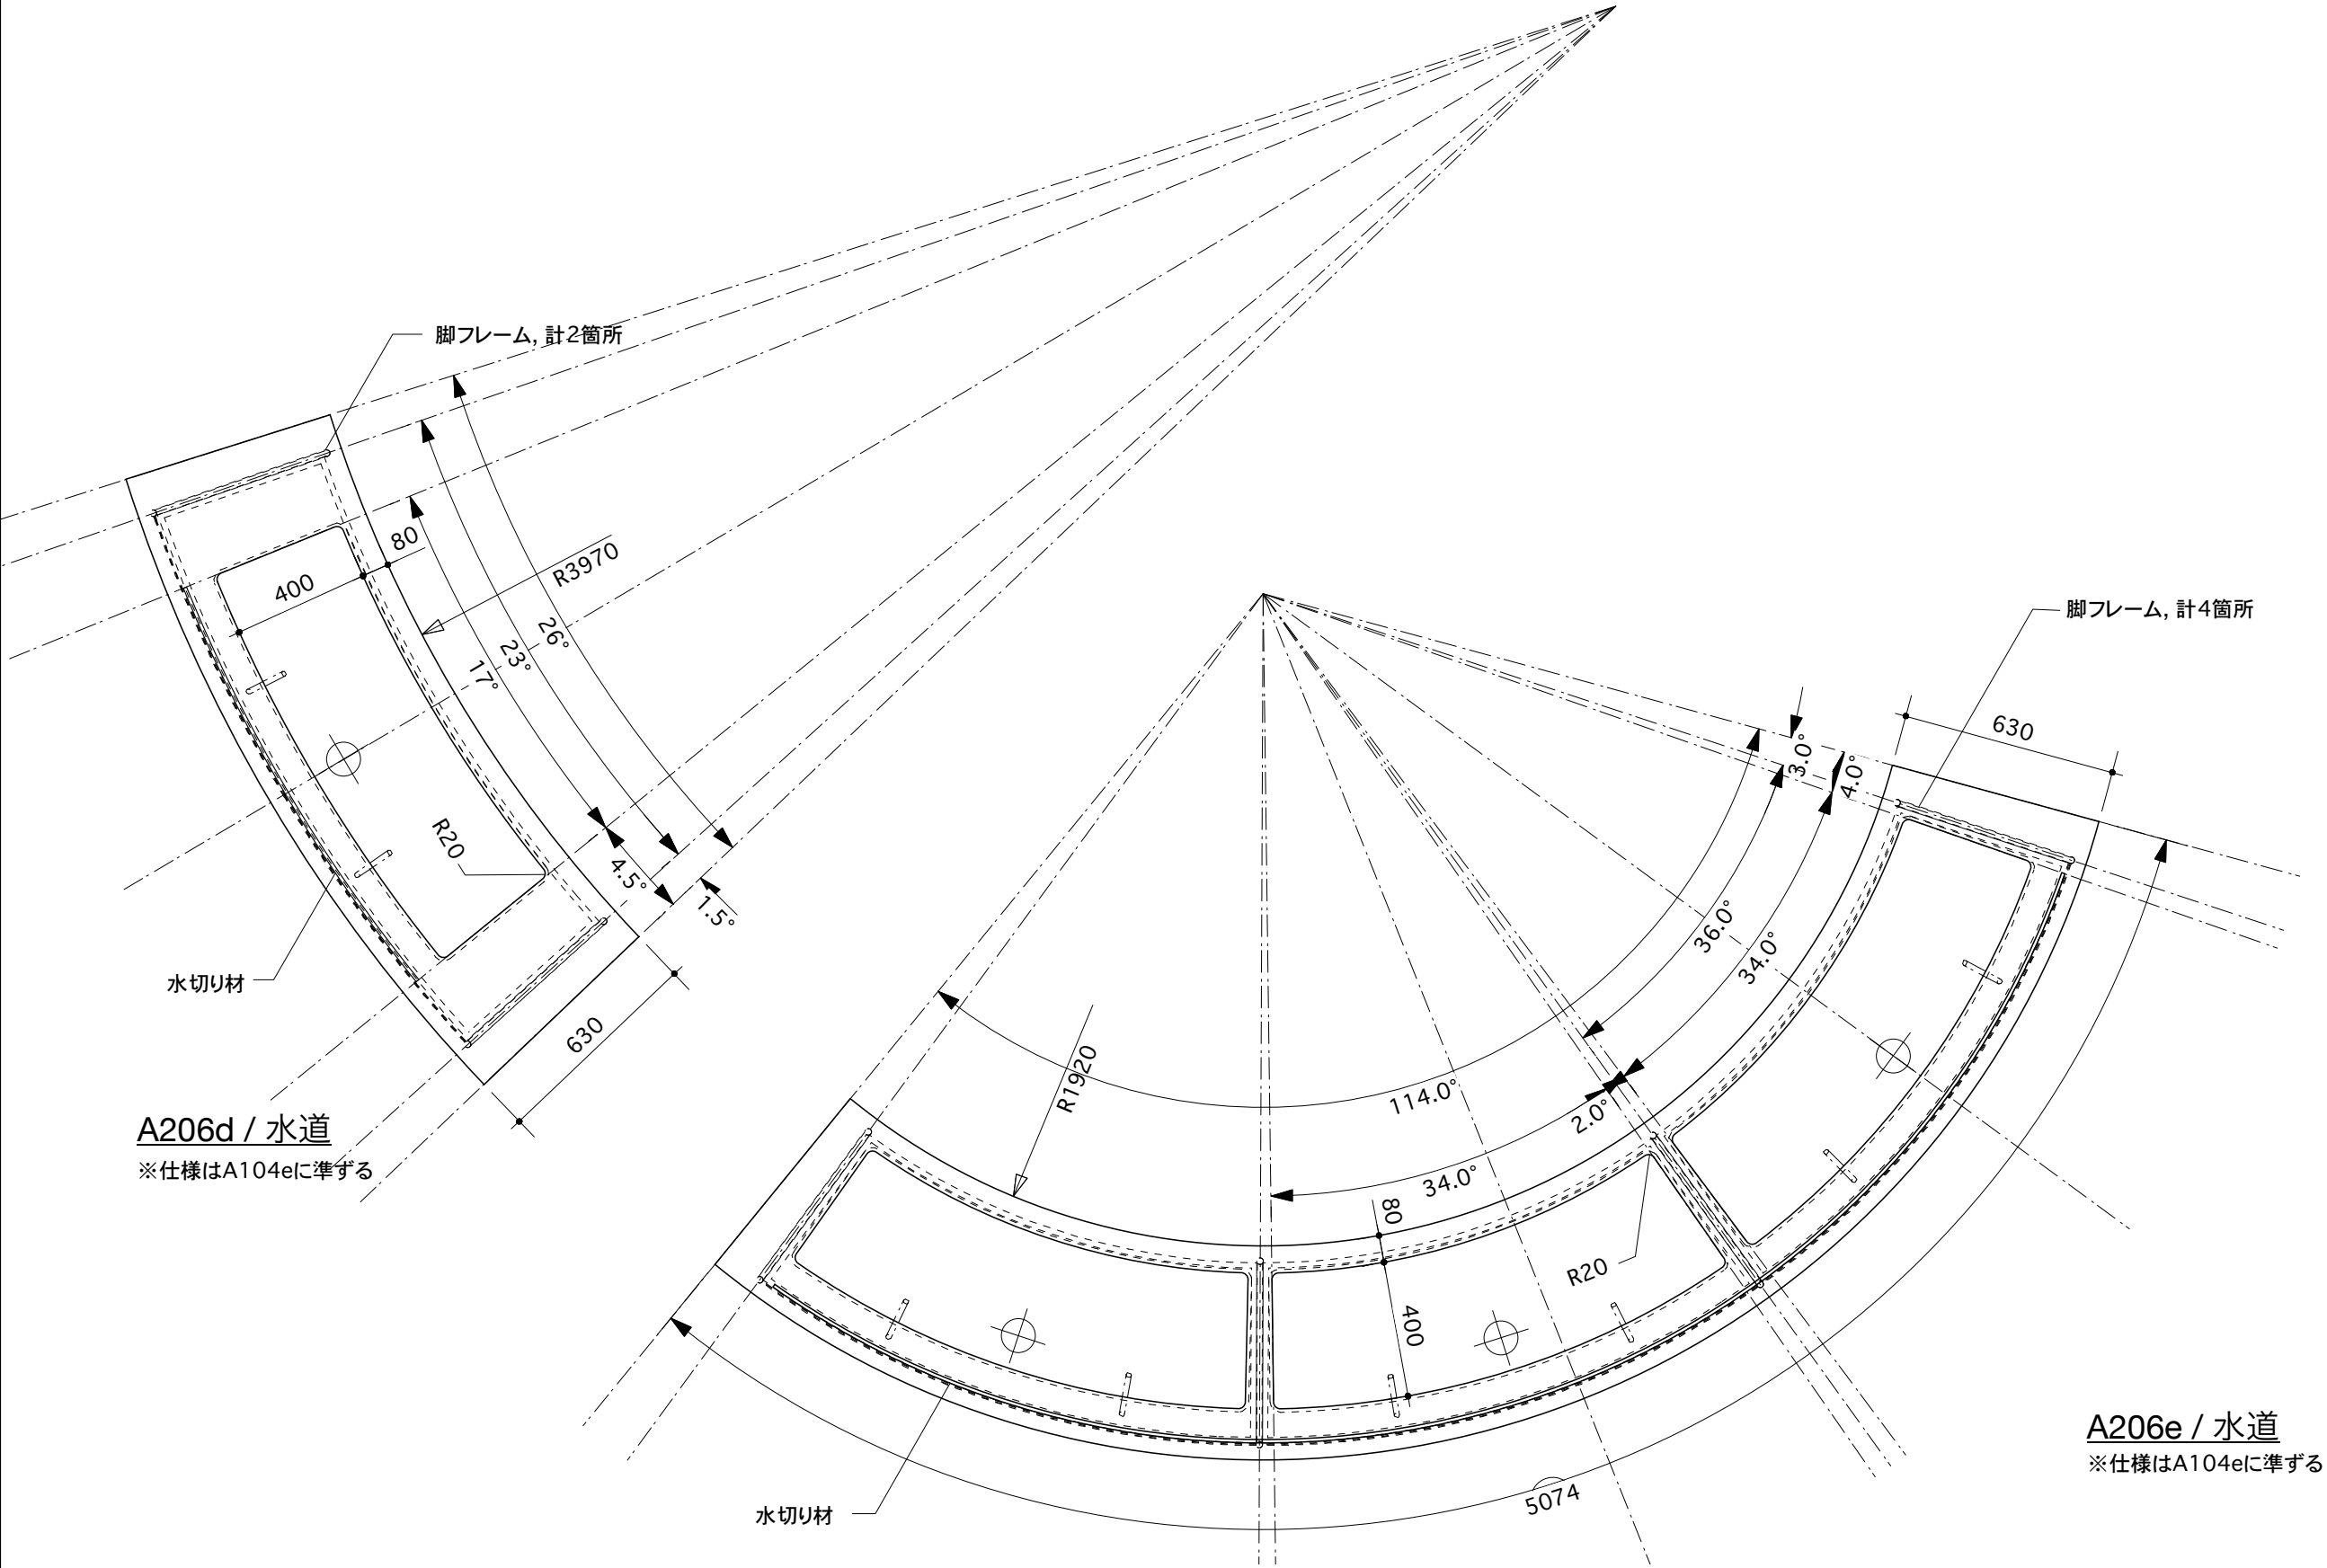


※ 数量 2台

- ・ 集成材はスプルス材とする
- ・ アンダーシンクは排水トラップ込み
- ・ 脚フレームは一部床固定 他アジャスター取付
- ・ 脚フレーム脚端及び床固定詳細はA104c参照
- ・ 鋼材サイズはモックアップにて検証の上最終決定

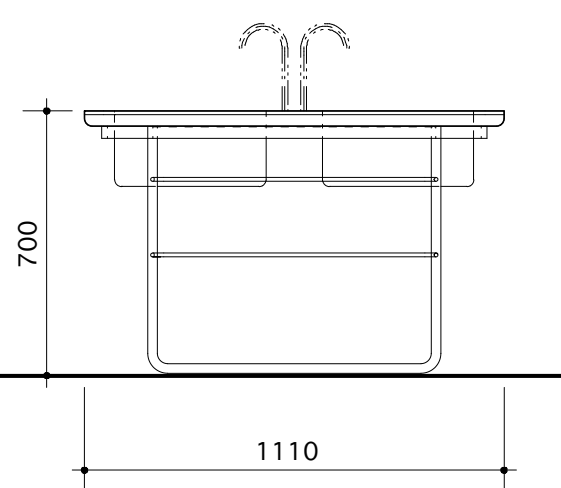

S : 1/1 (A3)

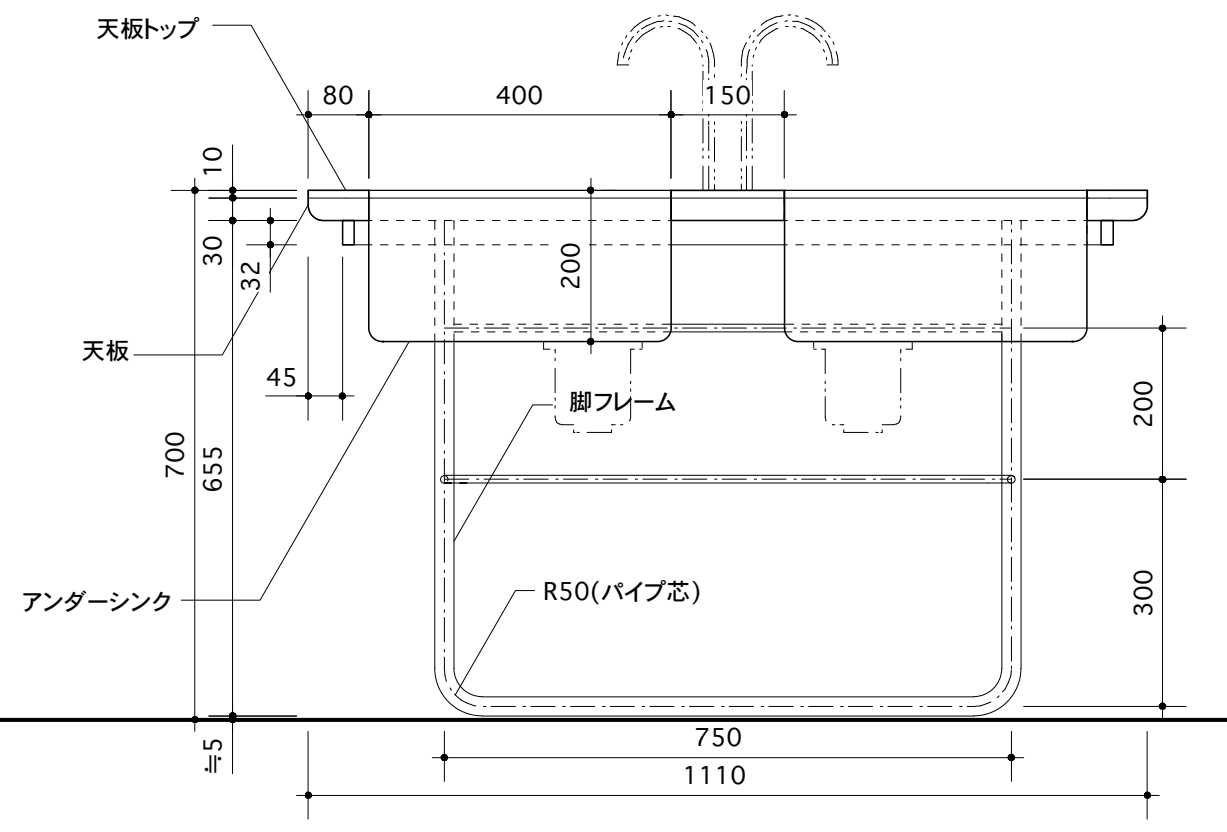

※仕様



※ その他仕様及び特記はA216a に準ずる


※数量 1台

本体 : 合板下地 人工大理石 t10

台輪 : メラミン化粧板練付

水跳ね防止マット : MIZSEI 水はね防止マット (深型)GM4AS-F

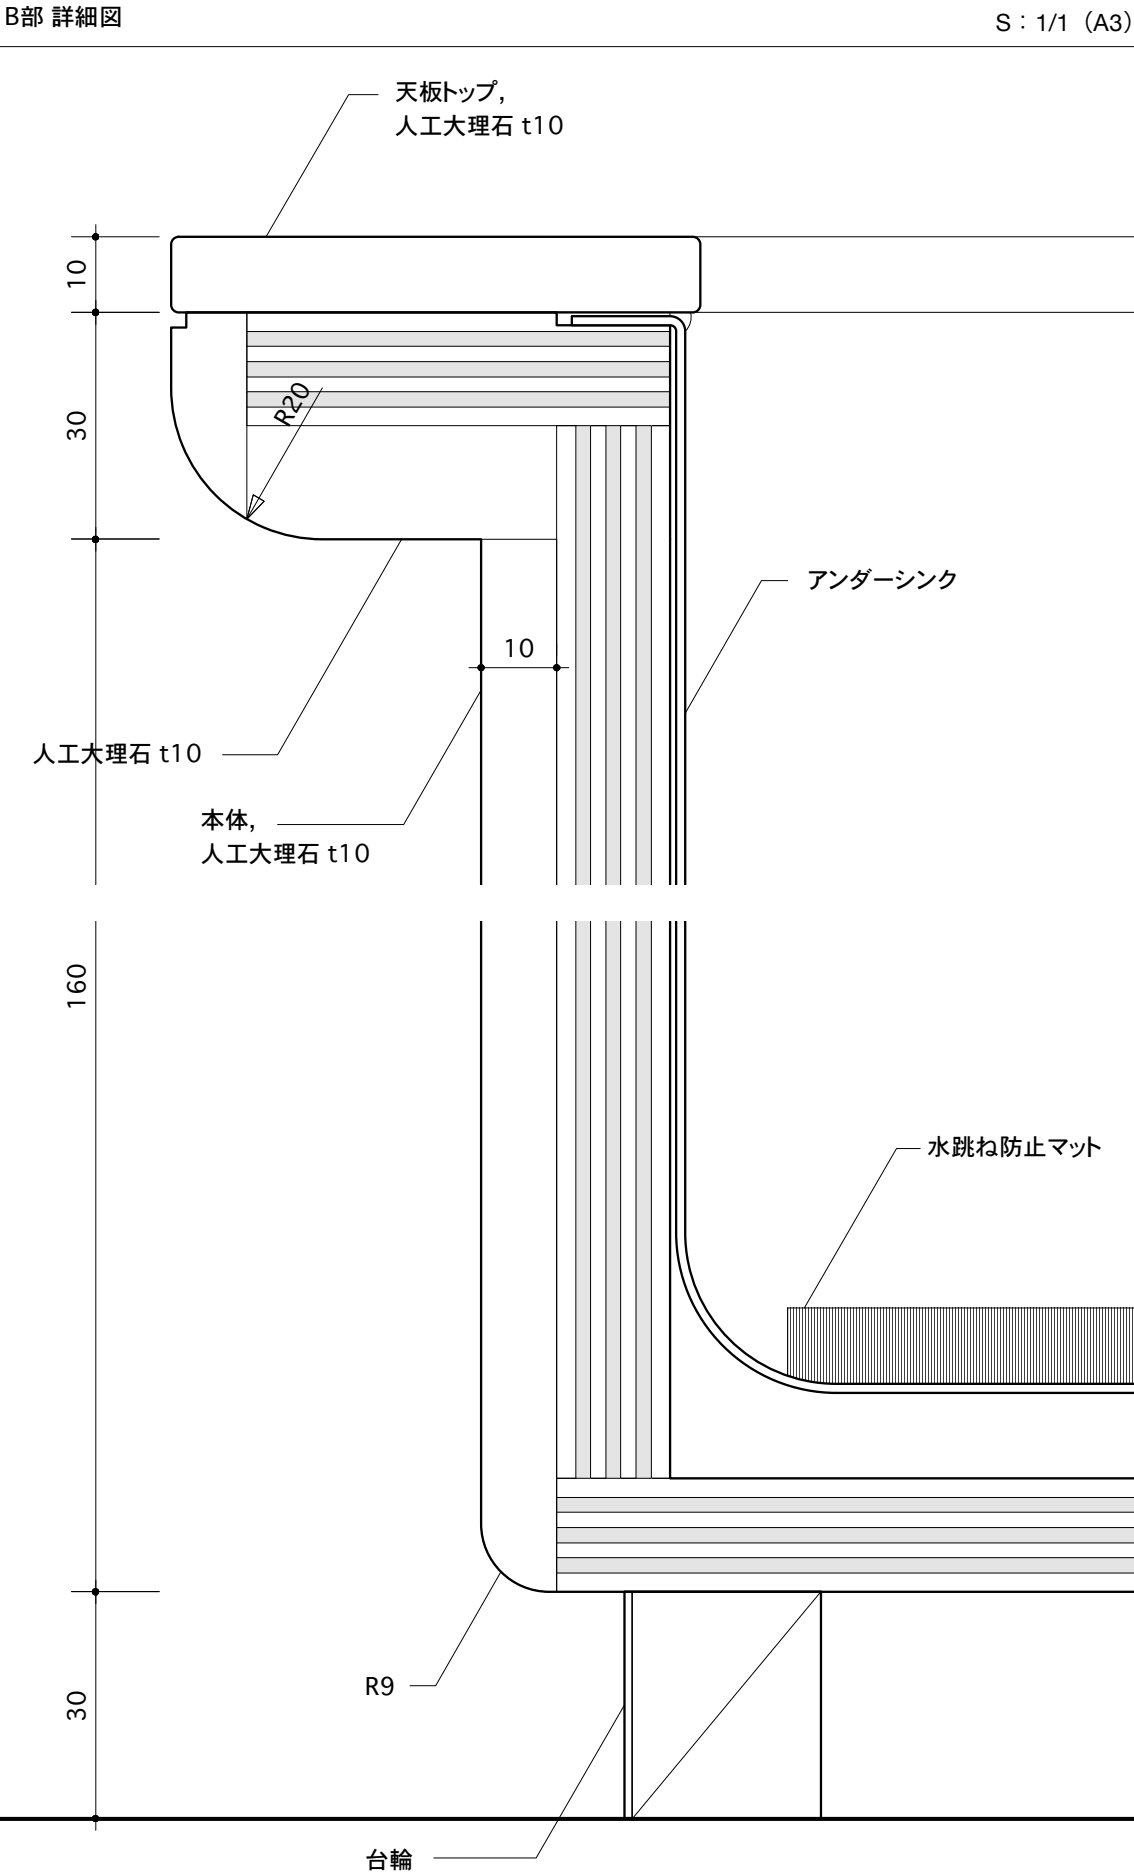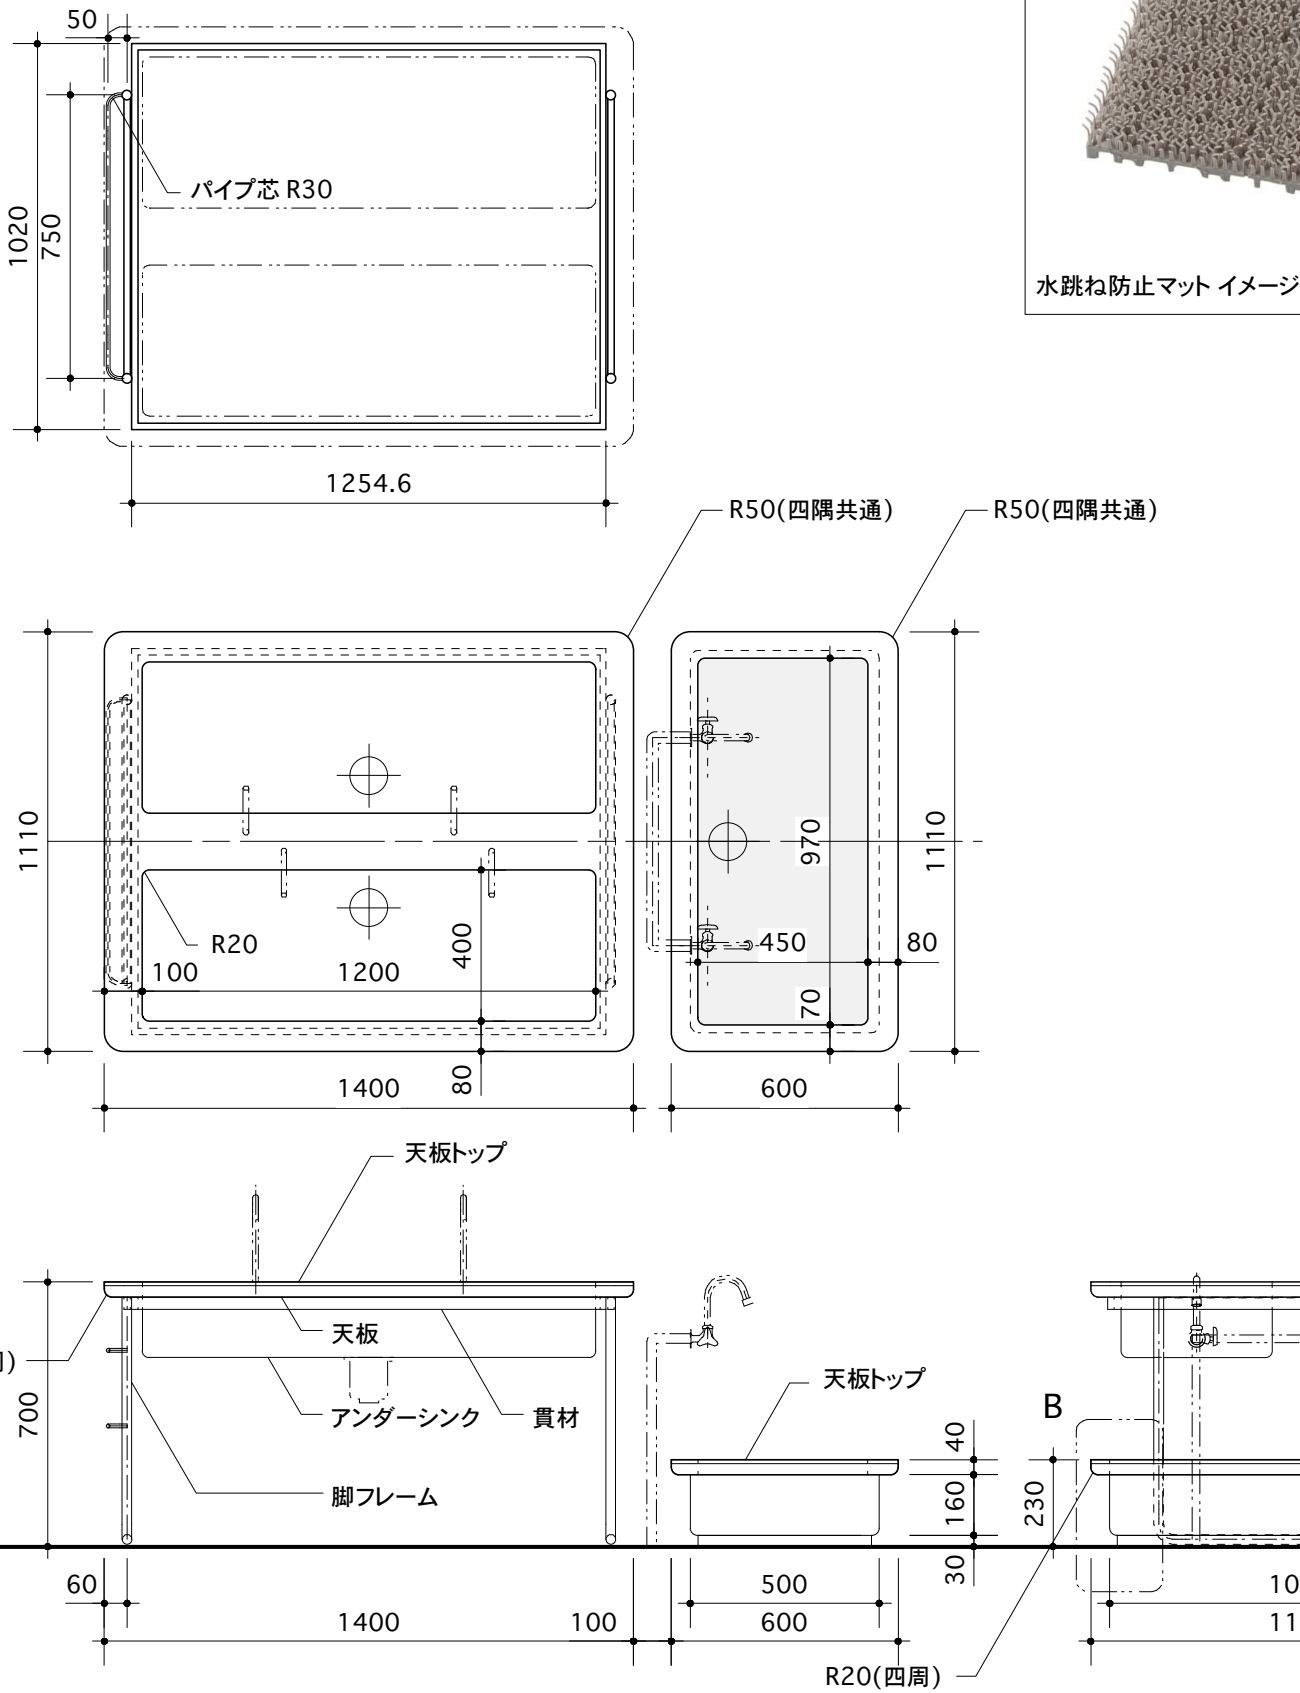

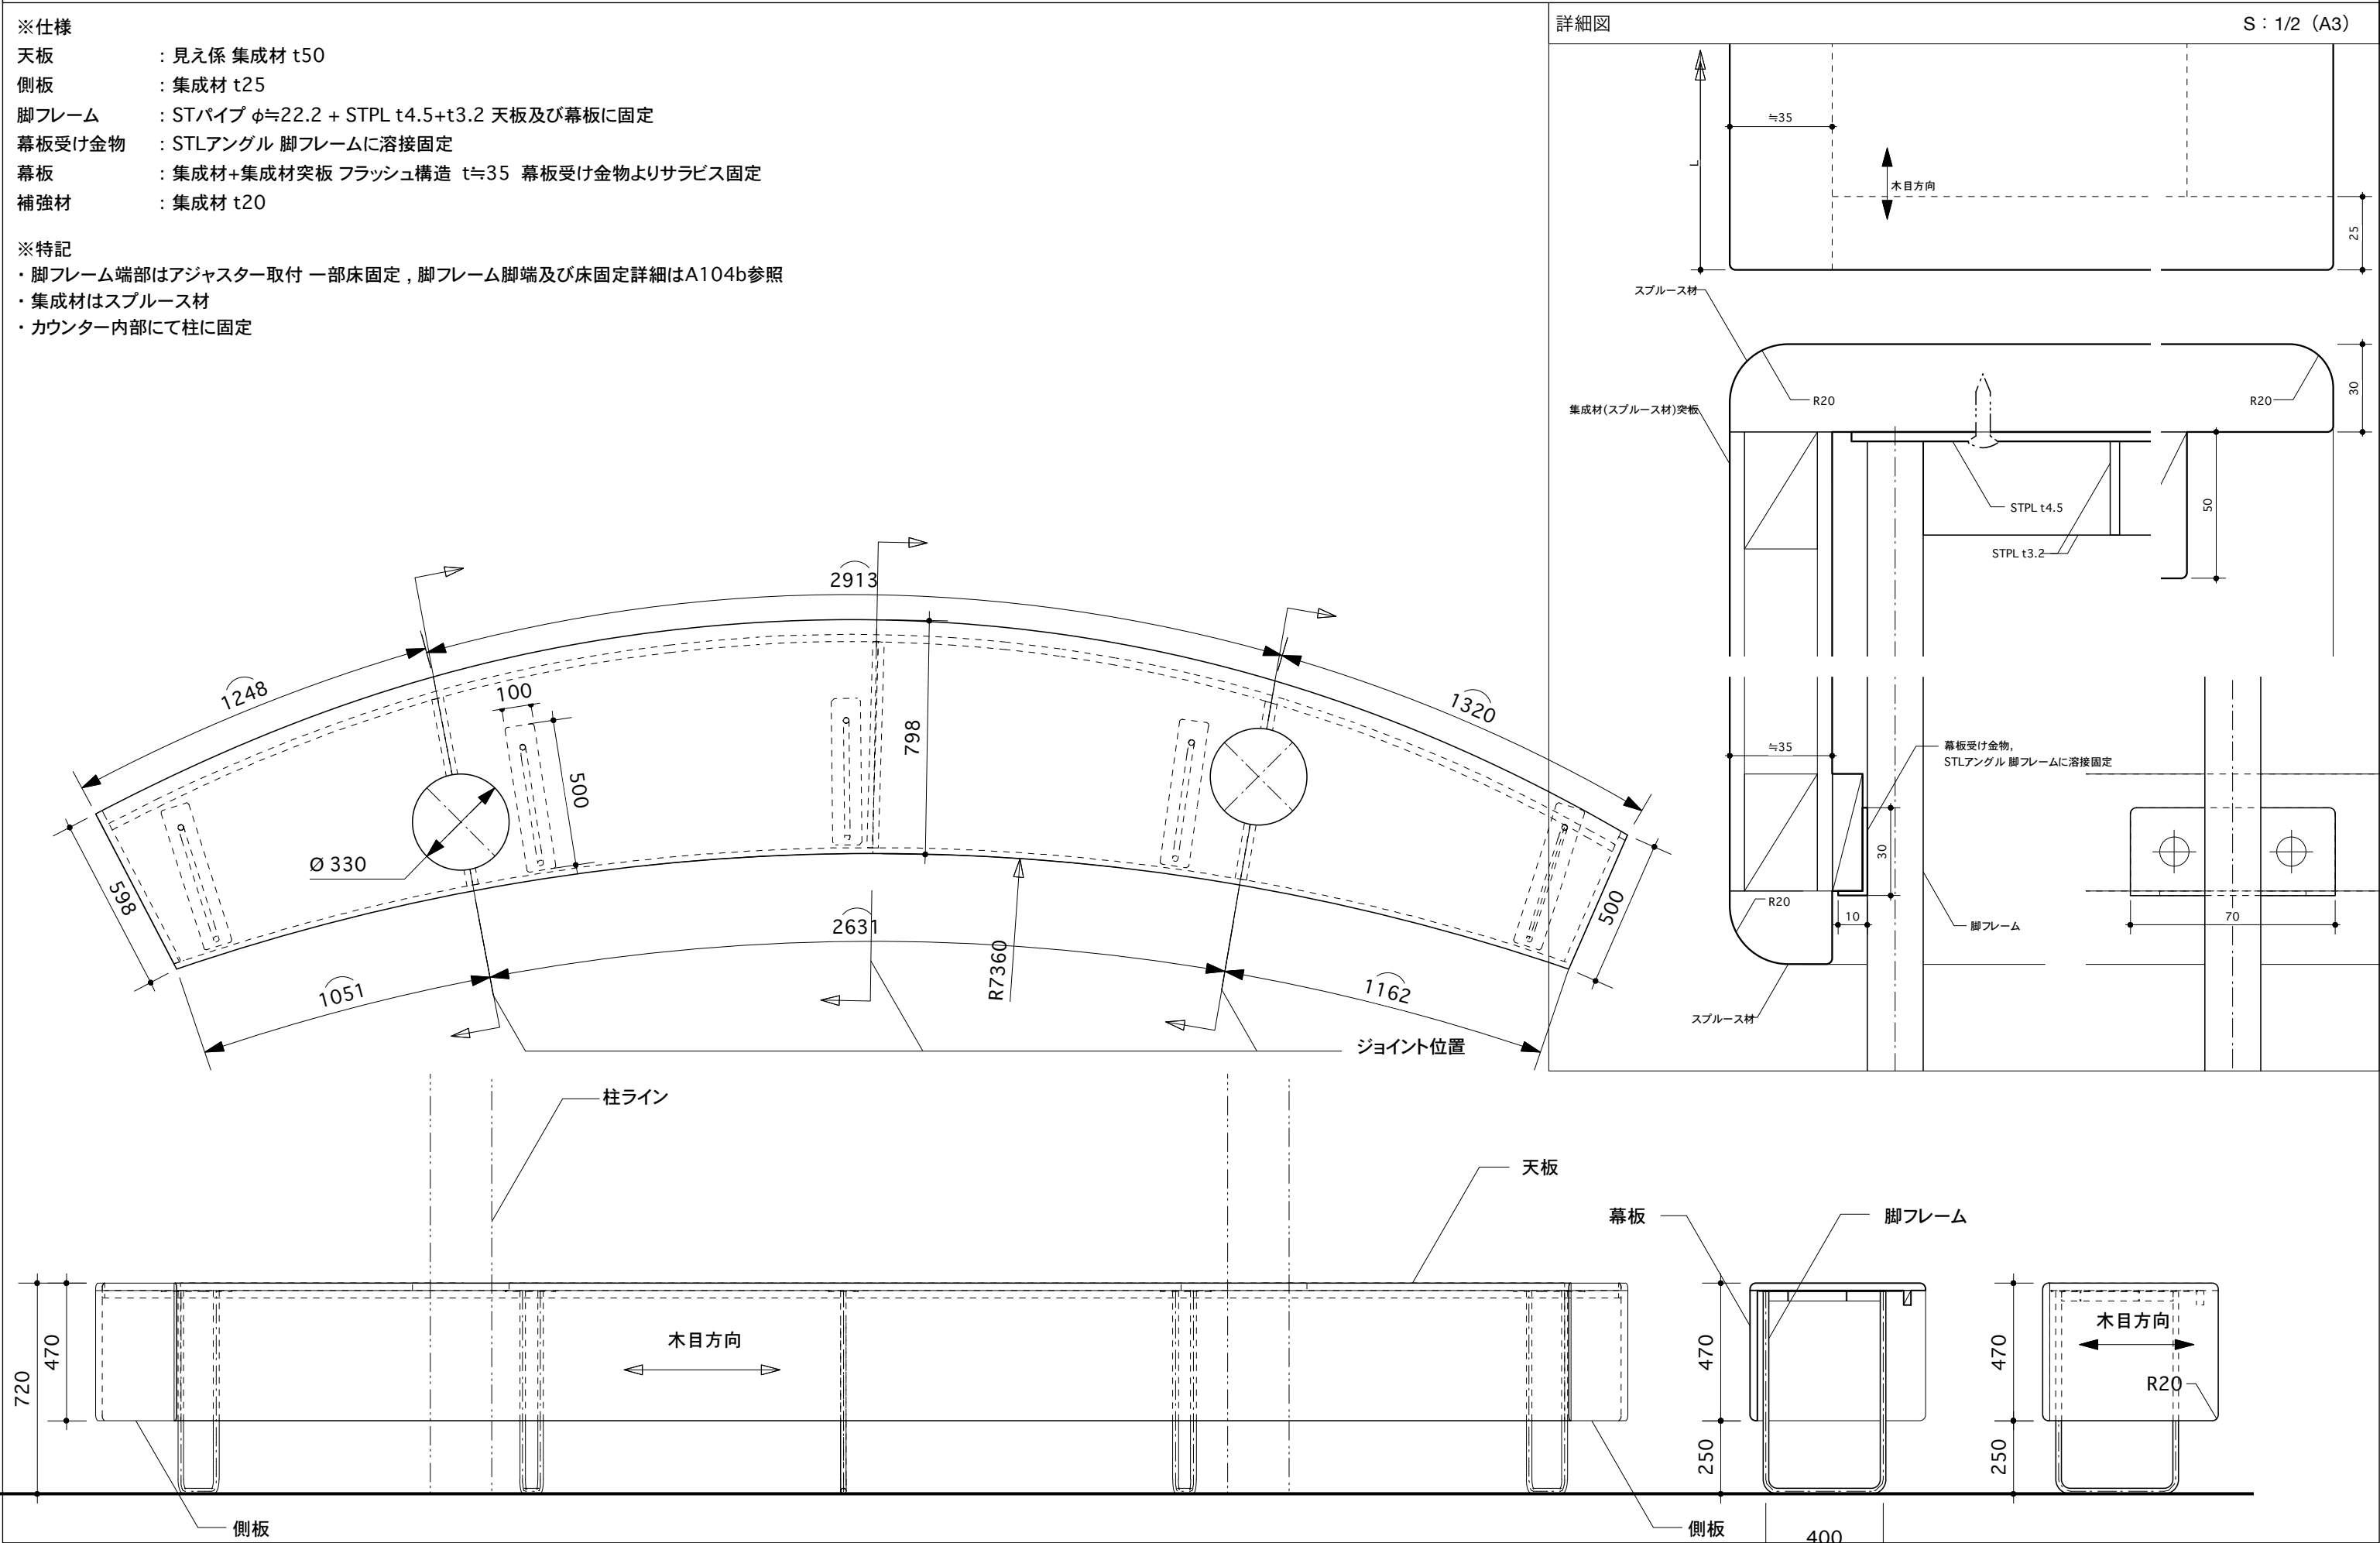


※仕様

- 天板 : 集成材
- 幕板 : 集成材 t35
- 側板 : 集成材 t25
- 地板 : 合板下地 メラミン化粧板練付
- 背板 : 集成材 突板練付
- 脚フレーム : STロッド φ13+STPL t4.5+t3.2


※特記

- ・集成材はスプルス材
- ・脚フレーム端部はアジャスター取付 一部床固定，脚フレーム脚端及び床固定詳細はA104b参照

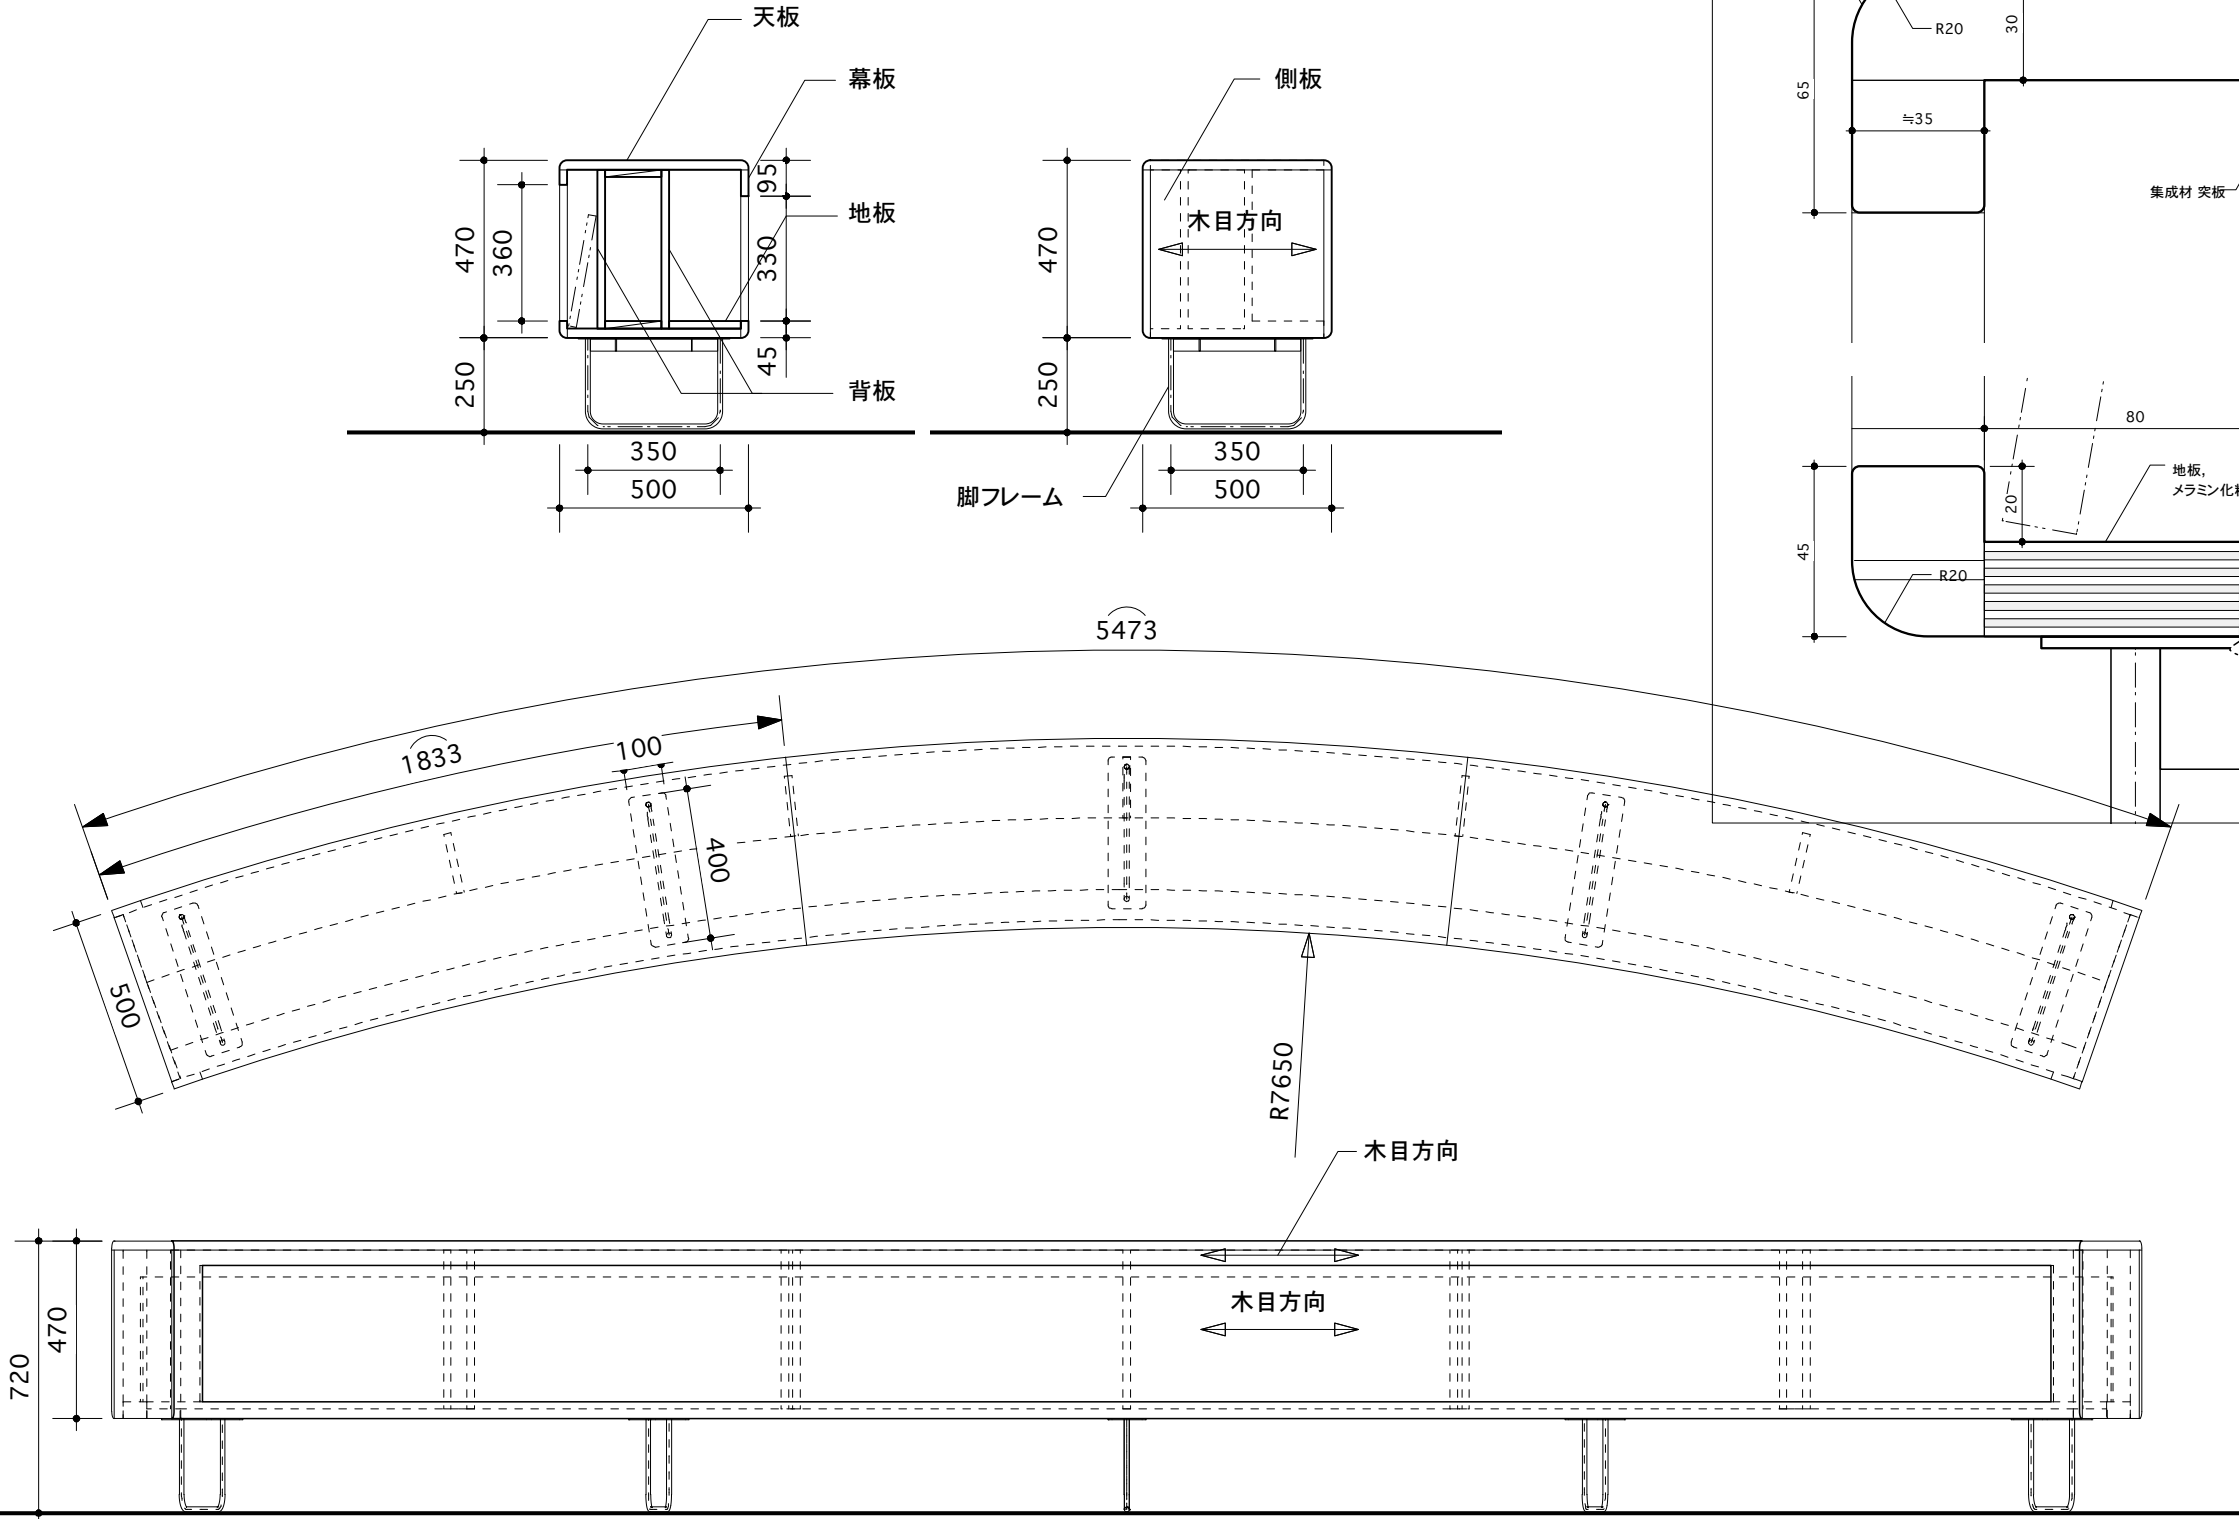

詳細図

S : 1/2 (A3)

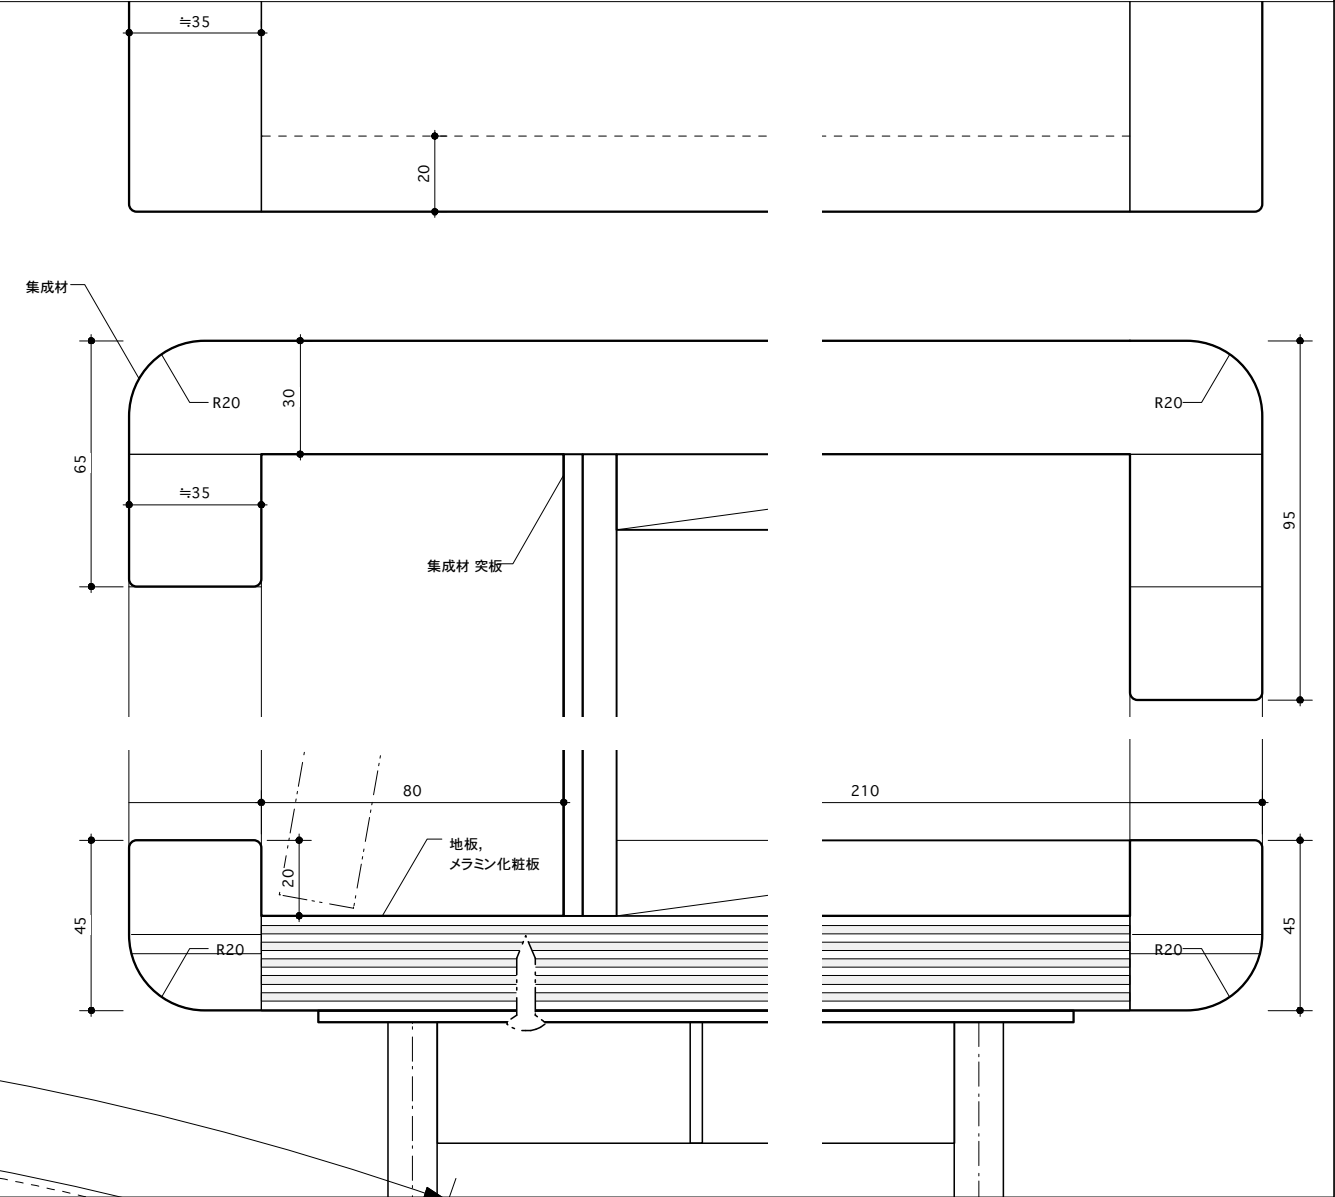

- ※仕様
- 天板

: 集成材 t30
- 棚板

: 合板下地 メラミン化粧板練付 t20 木口同材
- 方立て

: 合板下地 メラミン化粧板練付 t20 木口同材
- 側板

: 集成材 t30
- 地板


: 見え係 集成材 t30 トップ面のみメラミン化粧板練付
- スライド扉

: シナ積層合板フラッシュ構造 片面 シナ有孔ボード t5.5
- 脚フレーム





: STロッド φ13+STPL t4.5 他
- 貫材


: ST角パイプ 32×12 脚フレームにボルト固定
- 背あたり

: STFB t1.6 棚板及び地板座繰りの上差込接着固定
- ※特記
- ・集成材はスプルー材
- ・脚フレーム端部はアジャスター取付 一部床固定, 脚フレーム脚端及び床固定詳細はA104b参照
- ※数量 1台

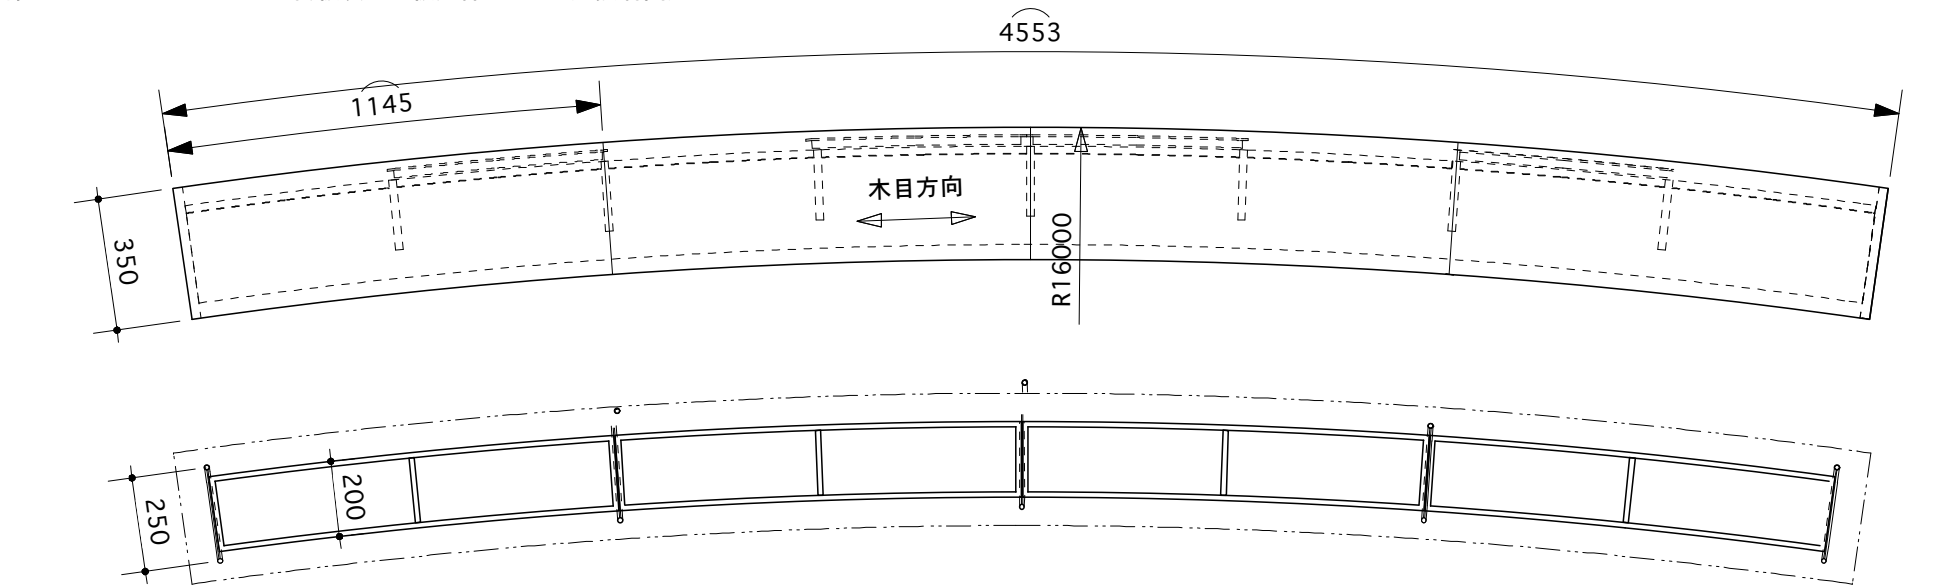

フレーム図

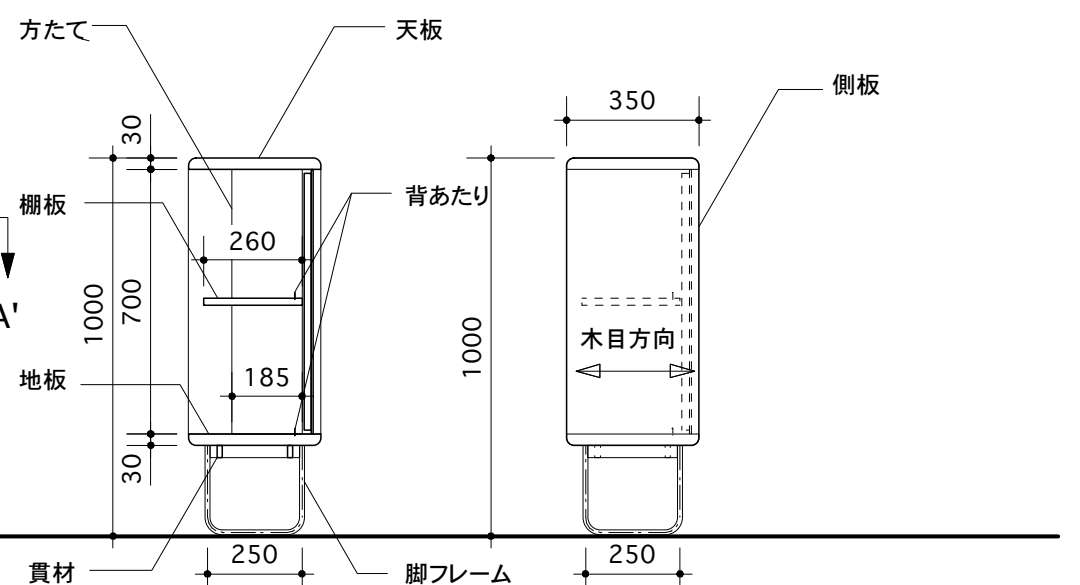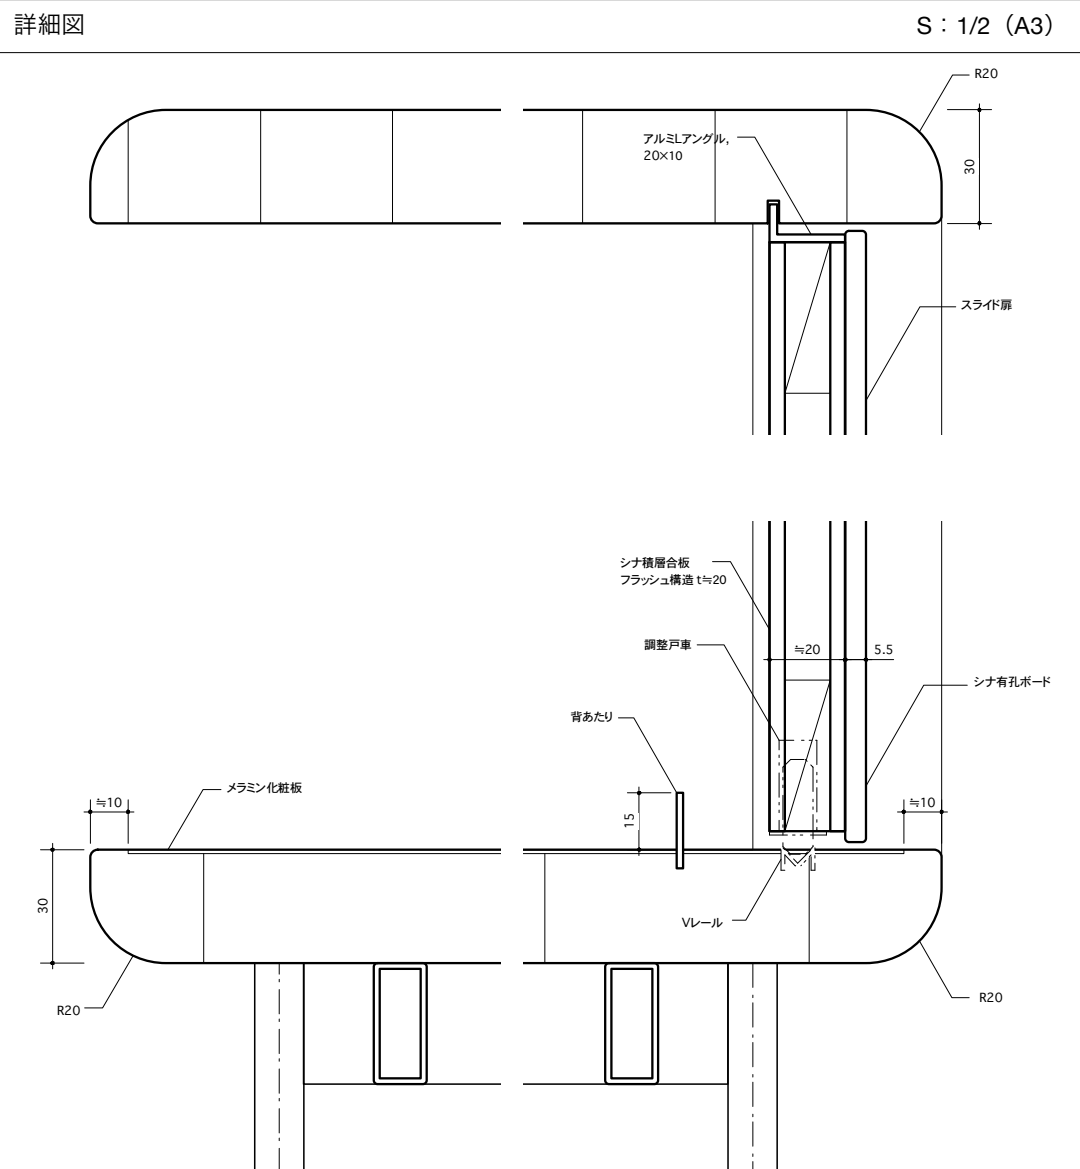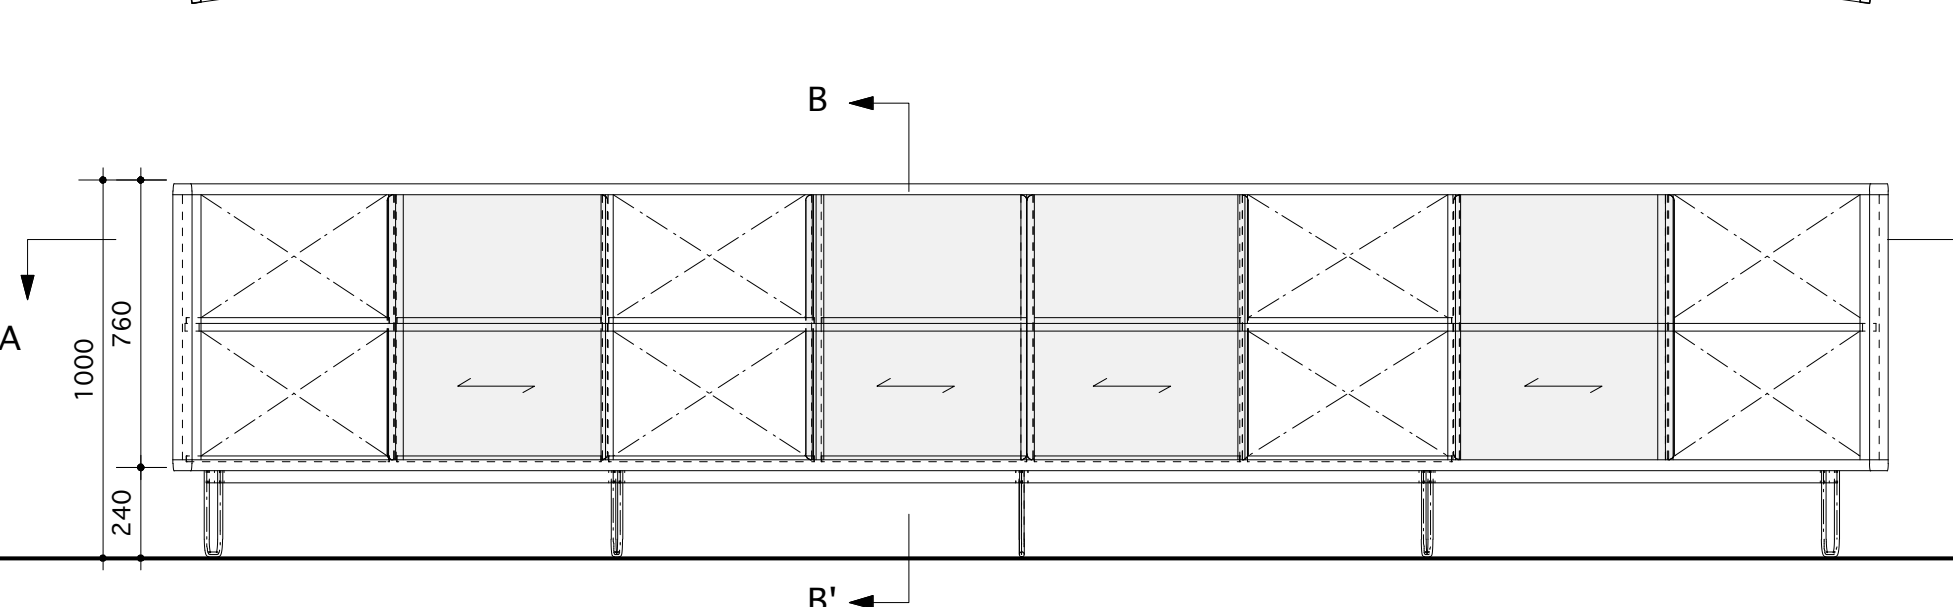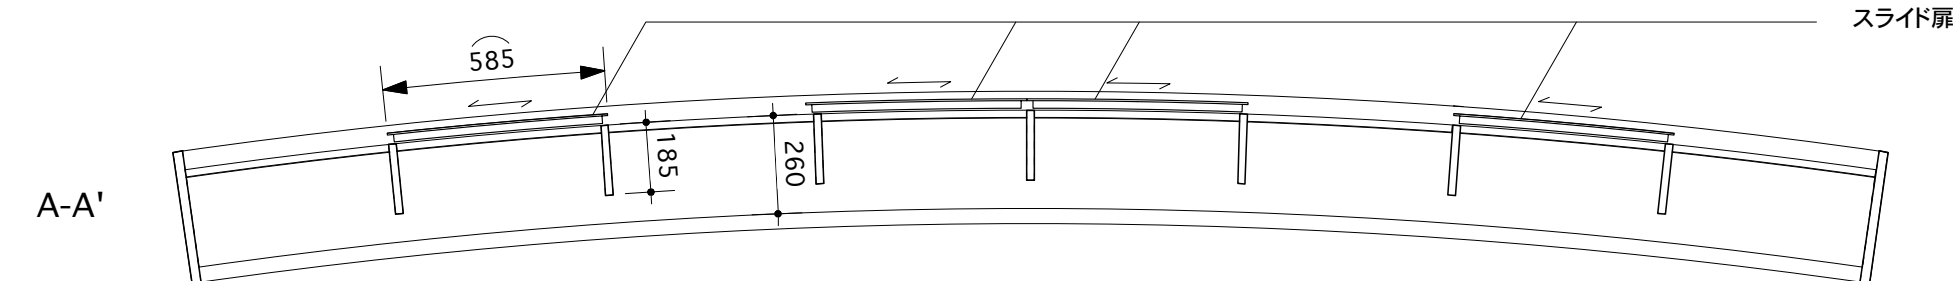

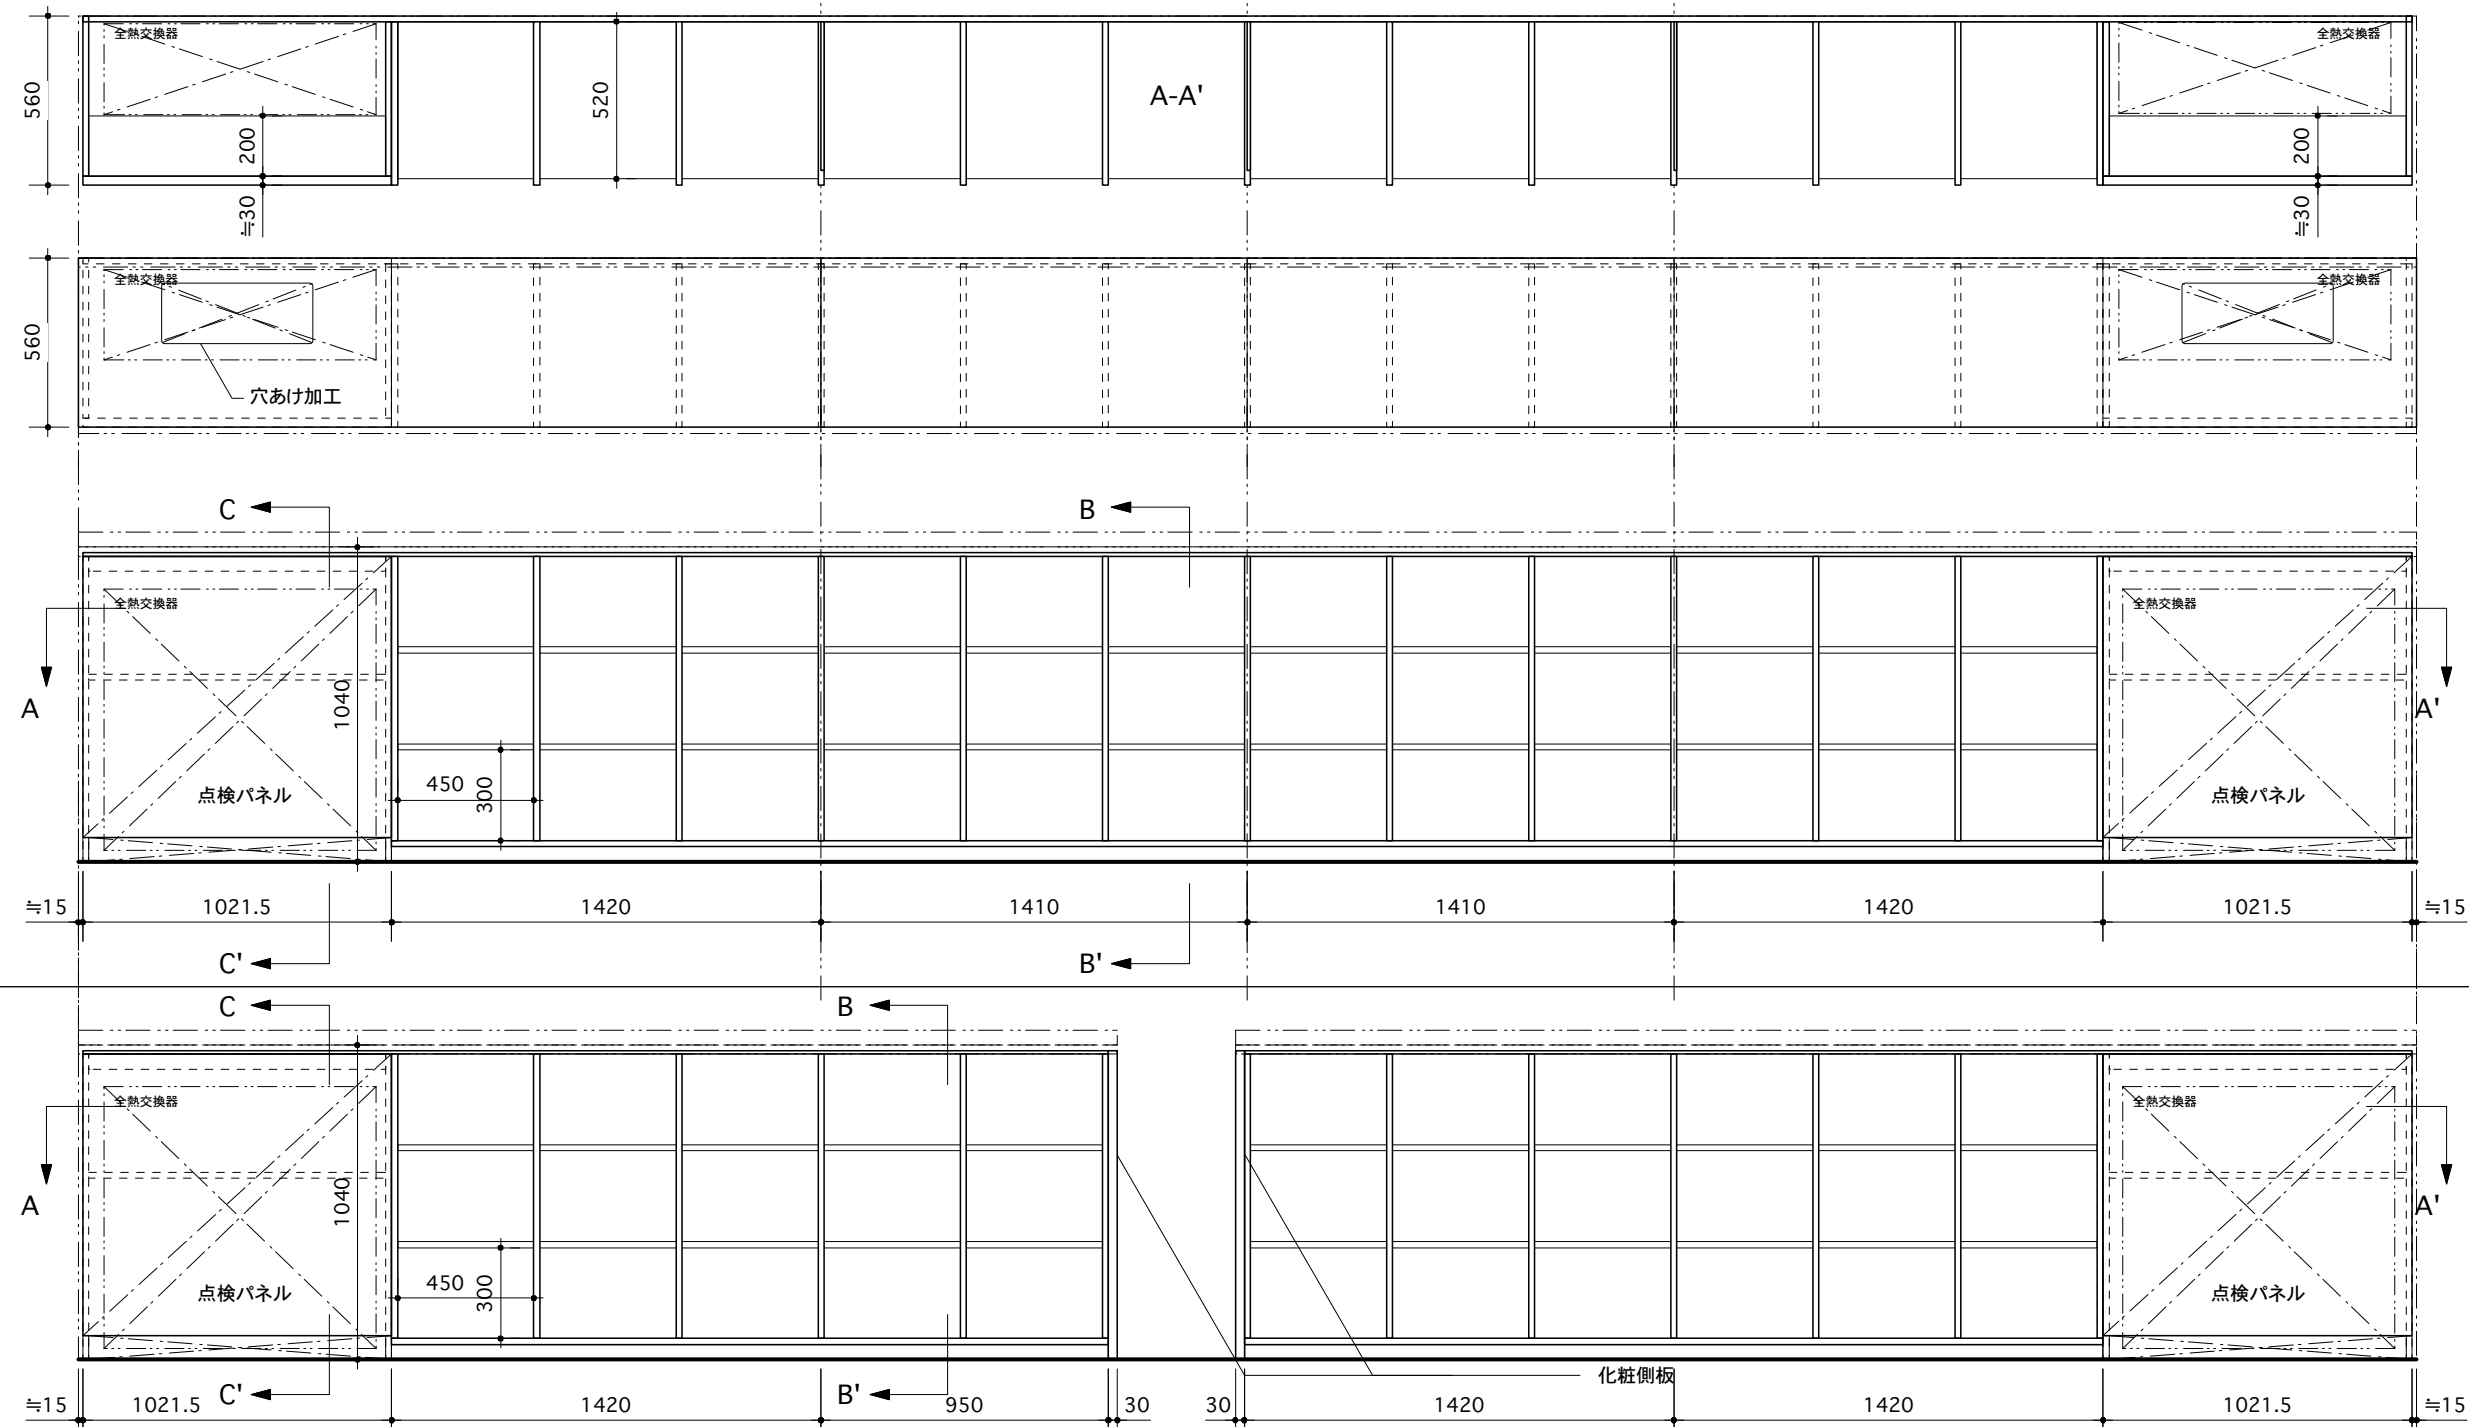

特別支援学級

※ロッカー及び全熱交換器の配置は次項 (A1216 配置図) 参照

- ※仕様
- 天板 : 合板下地 メラミン化粧板練付 t12
 - 側板 : 合板下地 メラミン化粧板練付 t20 木口同材
 - 方たて : 合板下地 メラミン化粧板練付 t20 木口同材
 - 棚板 : 合板下地 メラミン化粧板練付 t20 木口同材
 - 巾木 : 合板下地 メラミン化粧板練付
 - 点検パネル : フラッシュ構造 メラミン化粧板練付 木口同材
 - 仕切板 : 合板下地 メラミン化粧板練付 t20 木口同材
 - 背板 : ポリ合板
 - 化粧側板 : 集成材 t30
- ※特記
- 点検パネルはボールキャッチにて取付
 - 化粧側板設置位置は次項(A1216 配置図) 参照

