


牛舍等建物面積表

建物名	建築面積 (m ²)	延べ面積 (m ²)
肥育・調子牛舎	2,159.92	2,159.92
肥育牛舎	1,462.72	1,462.72
洗淨牛舎	826.20	826.20
預舎	322.65	322.65
糞貯舎	453.64	423.99
糞貯庫・衛生管理室	304.08	287.87
LPG貯蔵庫	355.45	339.14
LPG貯蔵庫	3.00	3.00
合計	5,837.66	5,825.49

配置図 1:500
(A1-1:500 A3-1:1000)

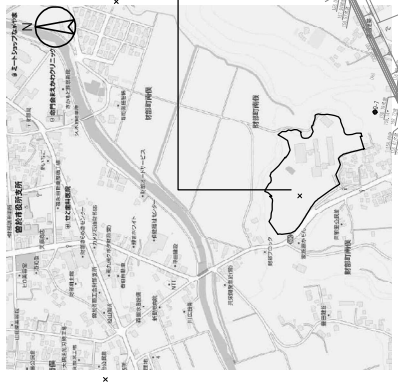

工事箇所
(豊城市税務所敷地内)

附近見取図








外部仕上表

床

床

内部仕上表

壁

天井

床

床

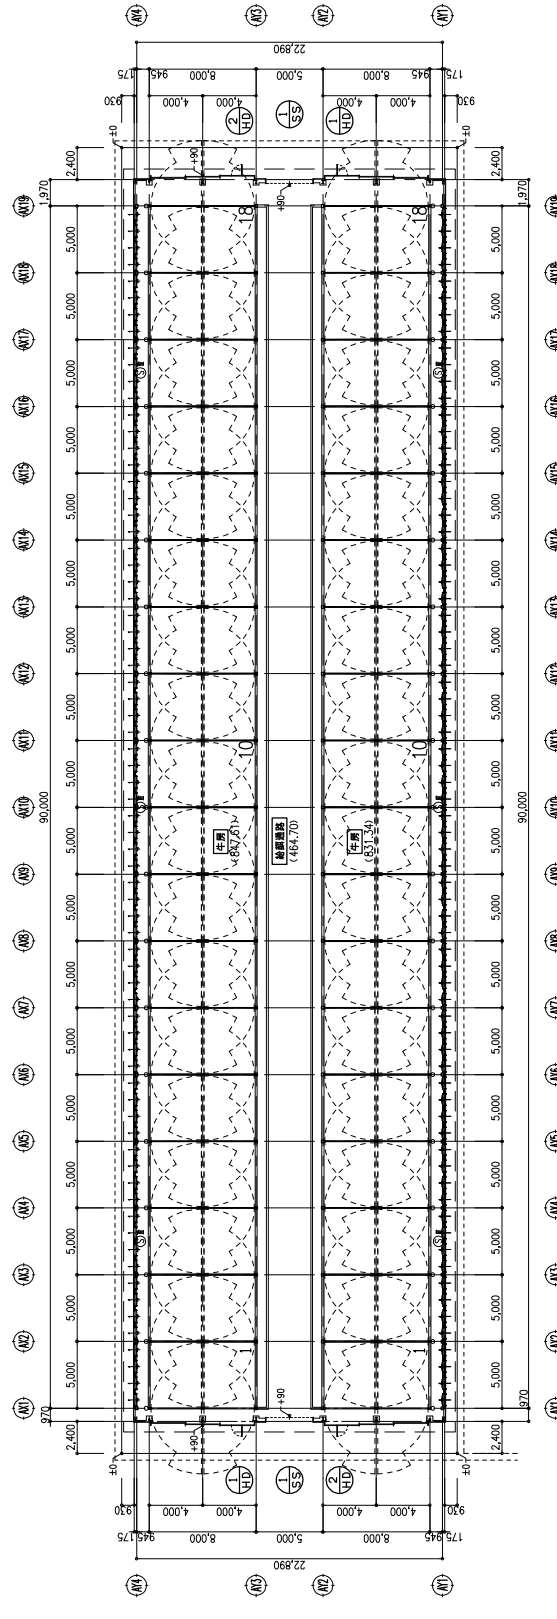


平面図 1:200
(A1-1:200 A3-1:400)



・壁下の数値(0.00)は置床高を示す。
 ①：床下(基礎等、屋外付)を示す。
 +330：引線高を示す。

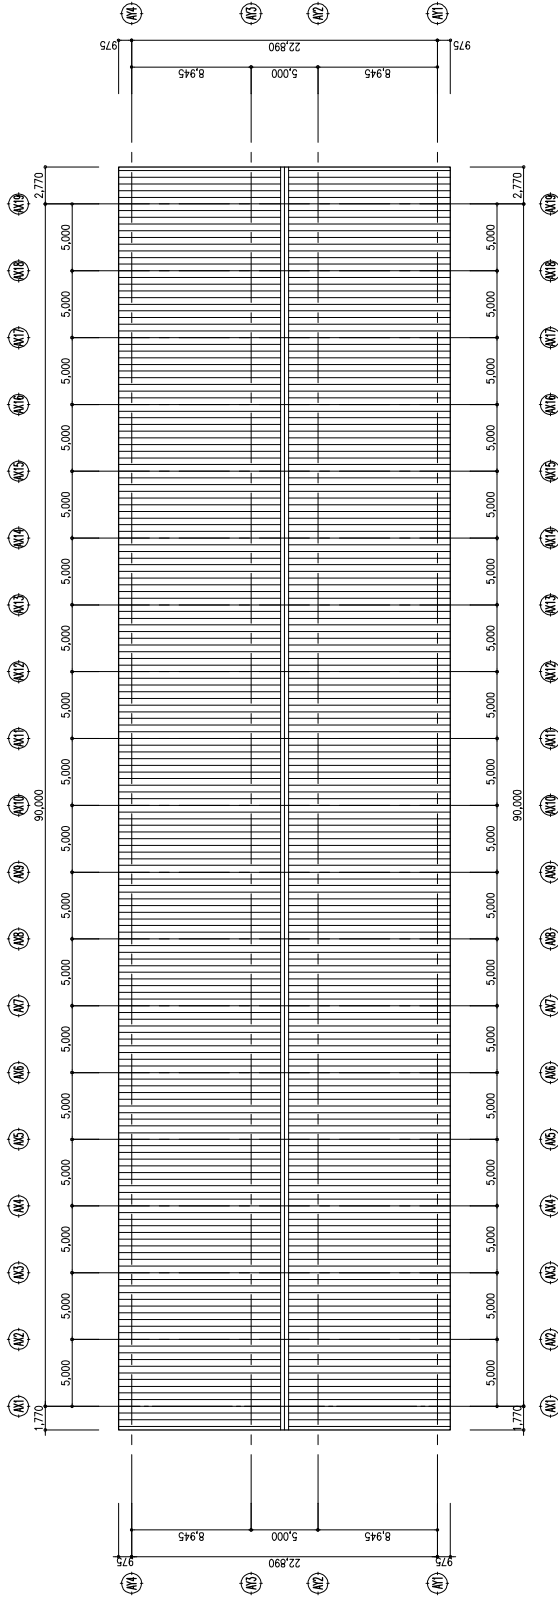


屋根伏図 1:200
(A1-1:200 A3-1:400)

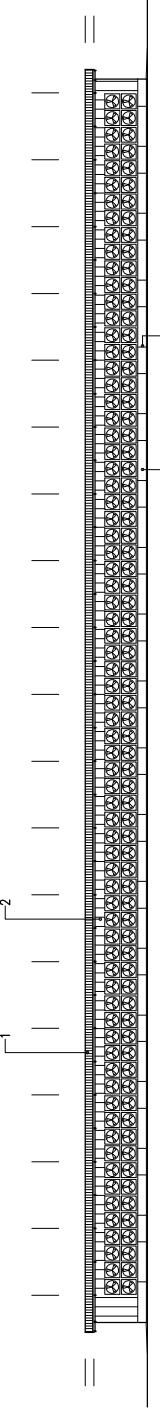



北立面図 1:200
(A1-1:200 A3-1:400)

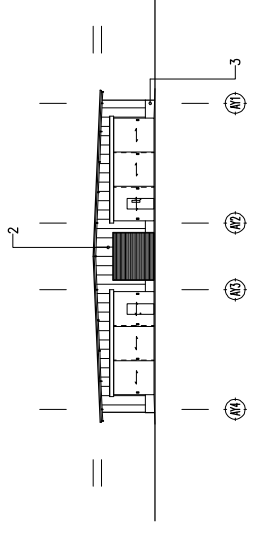


西立面図 1:200
(A1-1:200 A3-1:400)

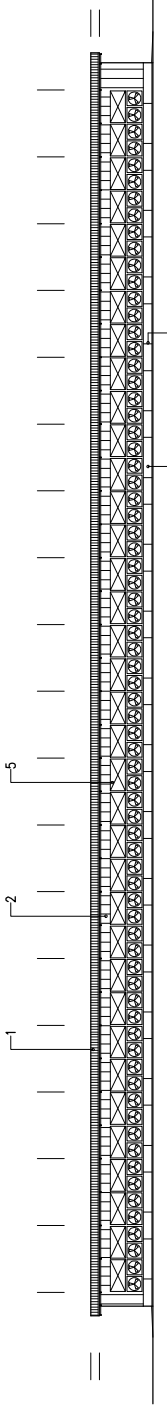


南立面図 1:200
(A1-1:200 A3-1:400)

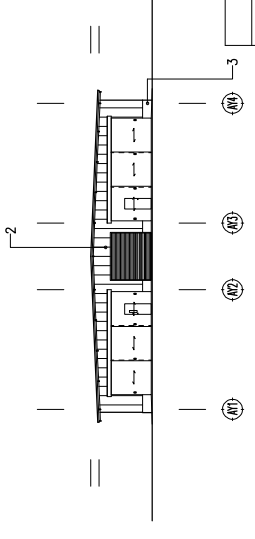


東立面図 1:200
(A1-1:200 A3-1:400)

凡例（外部仕様）		4 換気目地（シーリング）	
1	t=0.6 2%マグネシウム添加がミ、重炭酸塩めっき鋼板 新設置き	5	断熱シート + 電動機立式カーテン
2	t=0.4 2%マグネシウム添加がミ、重炭酸塩めっき鋼板		
3	コンクリート化粧板仕上げ		





別紙 1-9

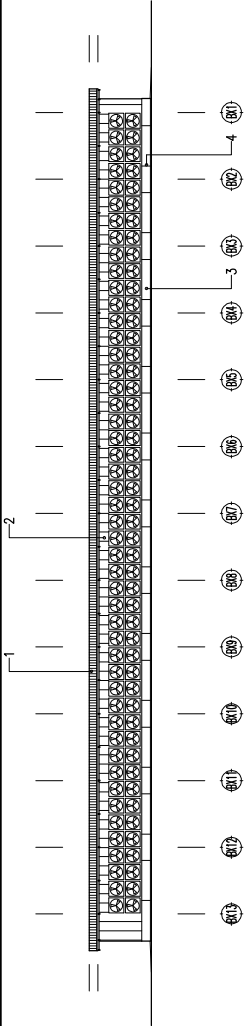


北立面図 1:200
(A1-1:200 A3-1:400)

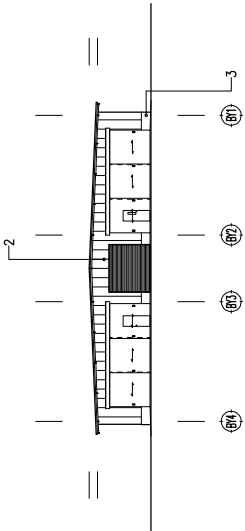

西立面図 1:200
(A1-1:200 A3-1:400)

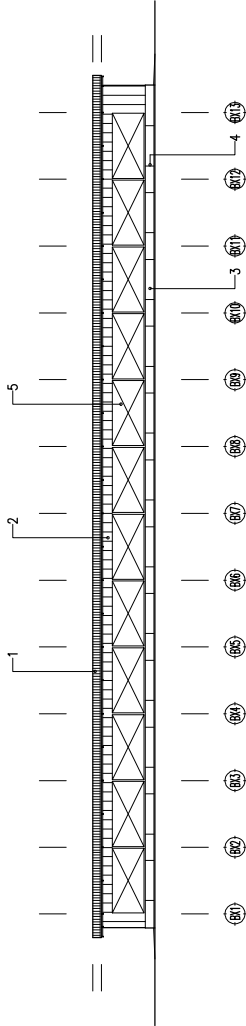


南立面図 1:200
(A1-1:200 A3-1:400)

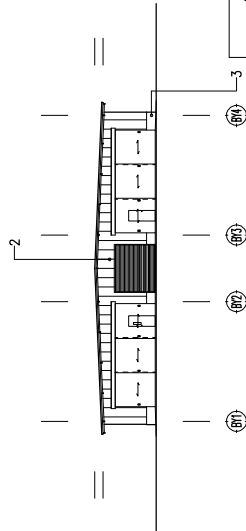

東立面図 1:200
(A1-1:200 A3-1:400)

1	外周（外廊上げ物）	1=0.6 2%スラブスラム添削がミ、重層金めつスラッパ 新設直ま
2		ハビスタアップ H102 (1=0.4 重層金めつ)
3		1=0.4 2%スラブスラム添削がミ、重層金めつスラッパ スレート小屋 (フックがルスト)
4	換気口 (シーリング)	
5	断熱シート + 電線配線式カーン	
		コンクリート化打直し上げ

別紙 1-10

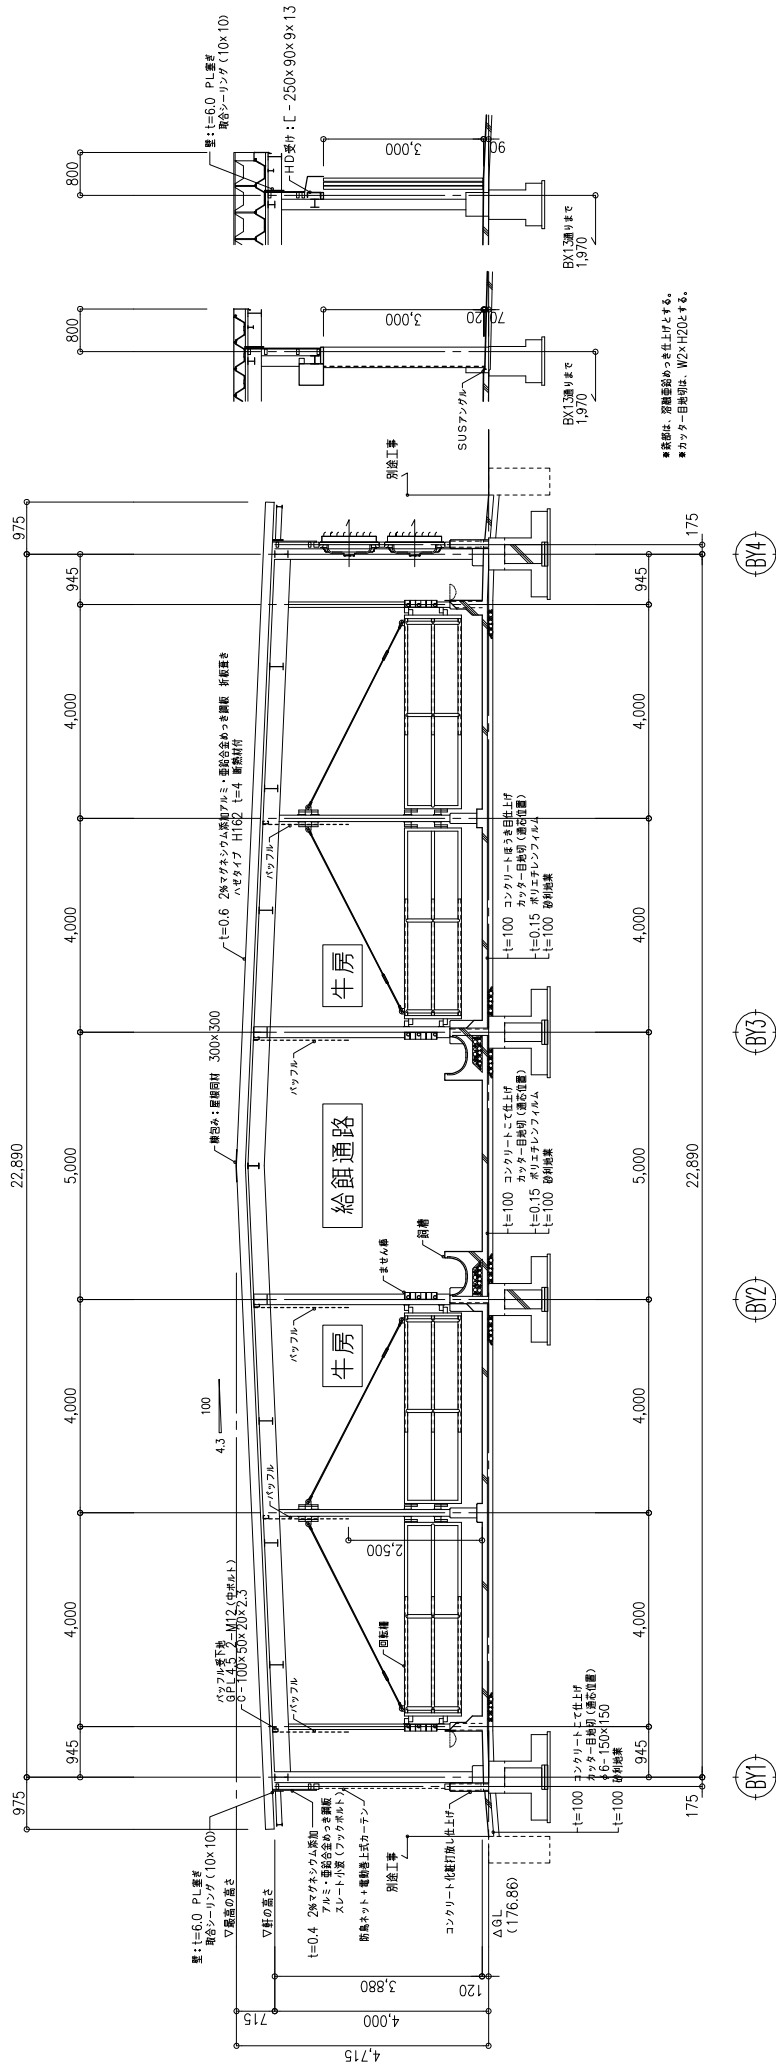












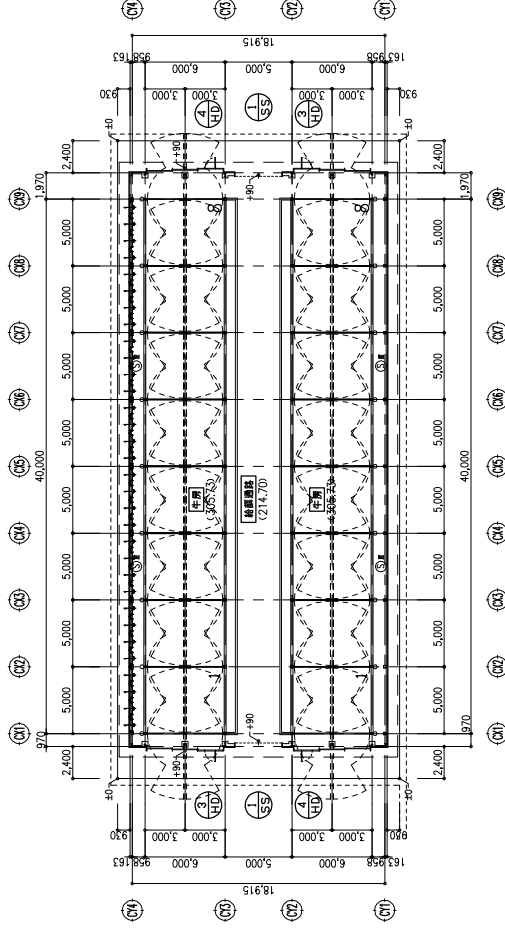


平面図 1:200


(A1-1:200 A3-1:400)




・壁下の数値 (0.00) は基礎面を示す。
 ◎：排水（排水管、排水口）を示す。
 +330：引線高を示す。

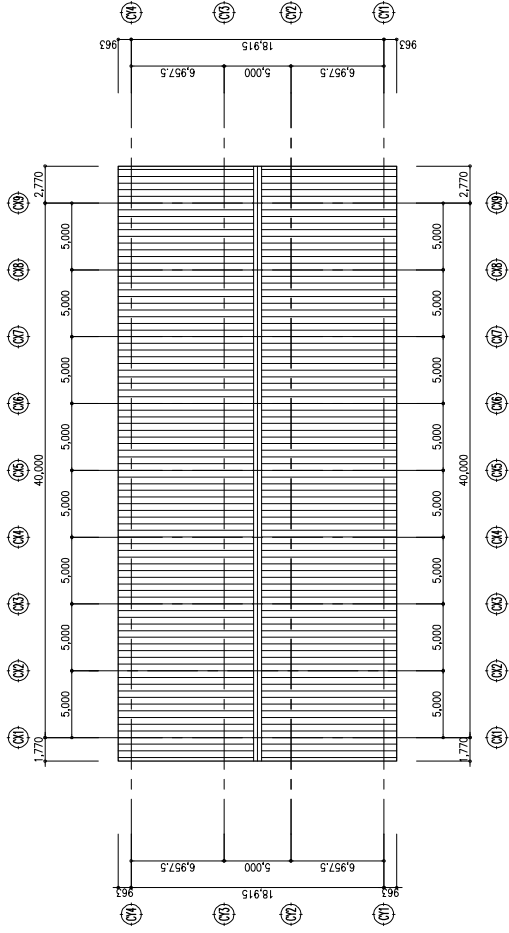


屋根伏図 1:200
(A1-1:200 A3-1:400)

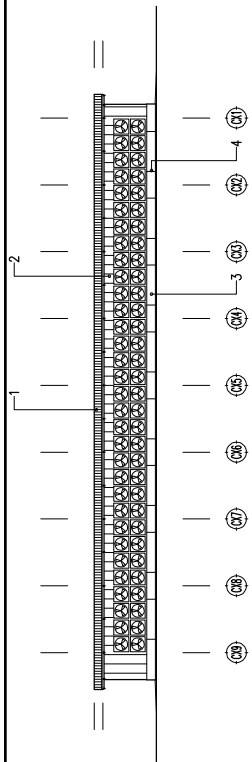


北立面図 1:200
(A1-1:200 A3-1:400)

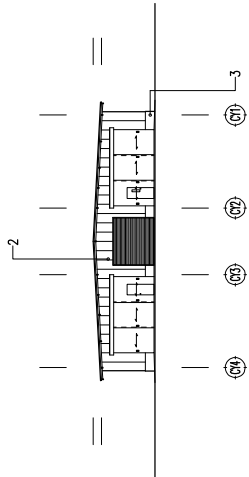

西立面図 1:200
(A1-1:200 A3-1:400)

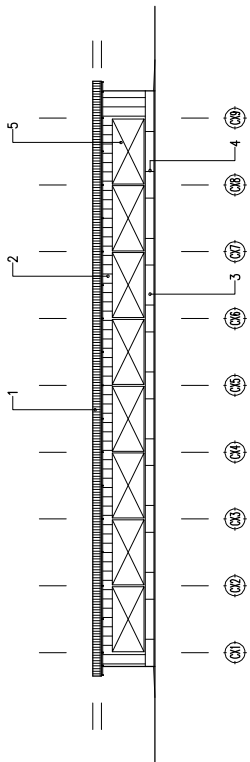

南立面図 1:200
(A1-1:200 A3-1:400)

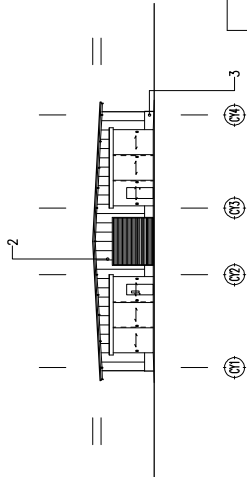


東立面図 1:200
(A1-1:200 A3-1:400)

凡例(外観仕上げ)

1	2%マグネシウム添加がミ、重砕金めっき鋼板 ハビタイン H102 (≒中 鋼板厚)	新設
2	2%マグネシウム添加がミ、重砕金めっき鋼板 スレート小波 (フックボルト)	新設
3	コンクリート化粧レンガ仕上げ	新設
4	換気口 (ルーブリック)	新設
5	筋交い + 電動巻き上げ機	新設


仕上表	
部位	仕様
材料仕様 (標準仕様) 各仕様
 ・材質標準が異なる仕様は、ニチハ・モリタケイ・ニチ
 ・標準工が各仕様相違品仕上材、A/B/Cの簡説、各仕様にて

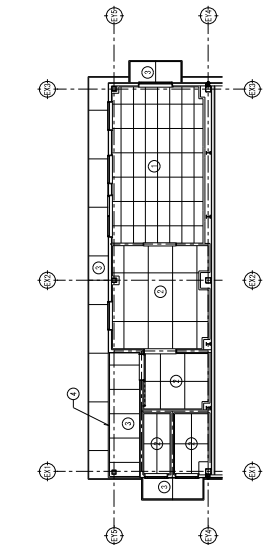



天井図 衛生管理室 1:100

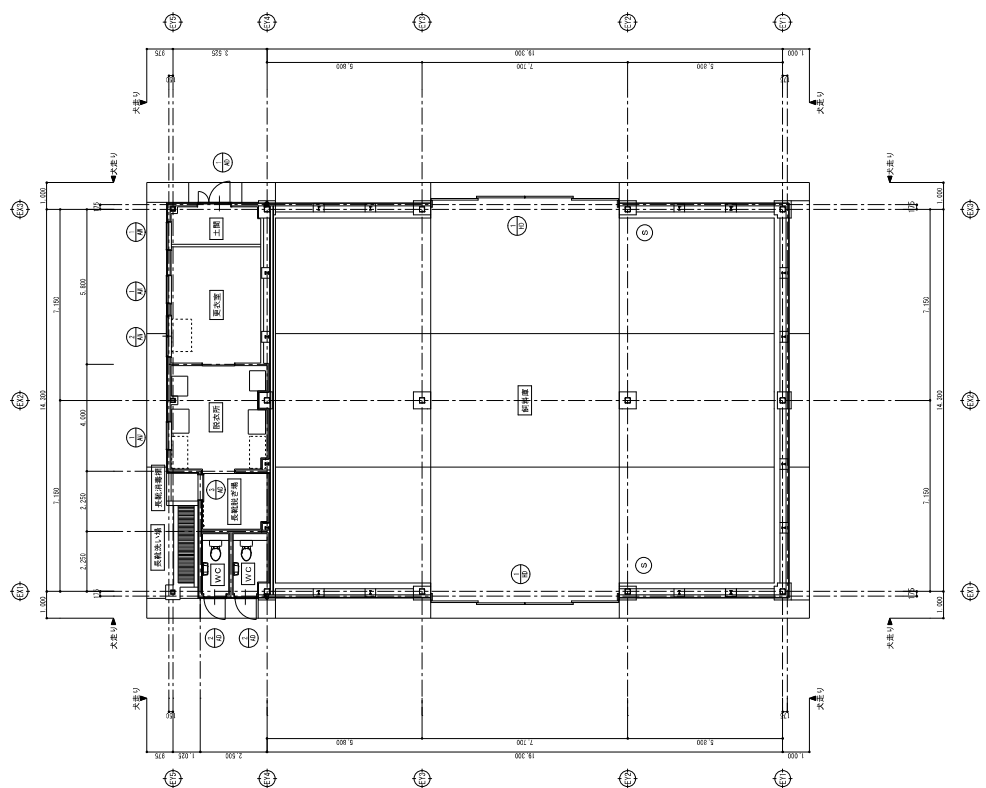


平面図 衛生管理室 1:100


④ 消火器 (6000形) ボックス (P-6000-2700) 表示す。
 ⑤ カンター同機付表示す。

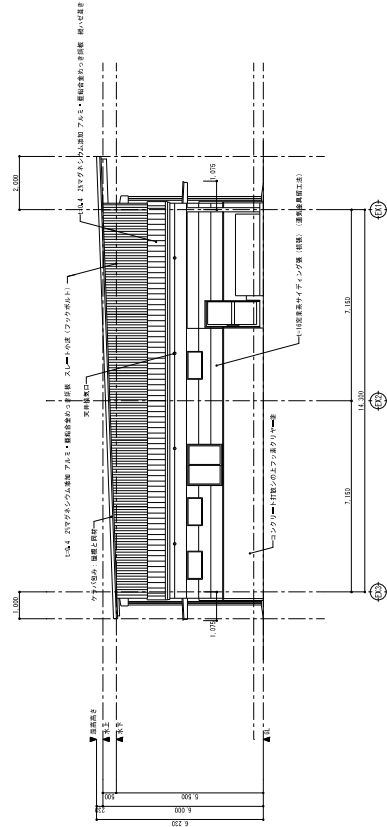


北立面図 鋼鉄構・衛生管理室 1:100

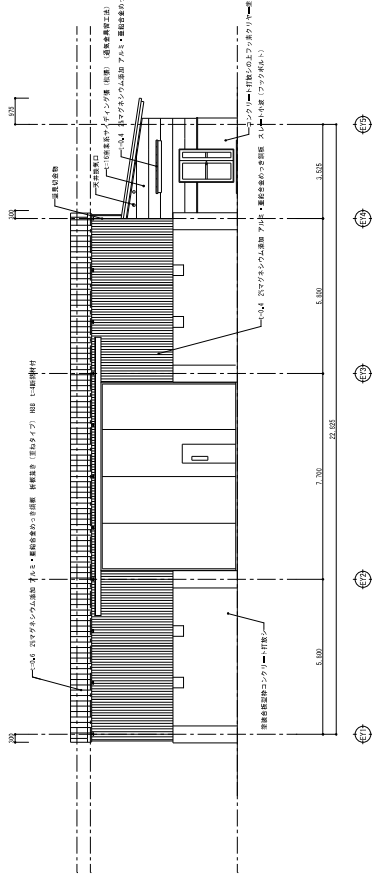

東立面図 鋼鉄構・衛生管理室 1:100

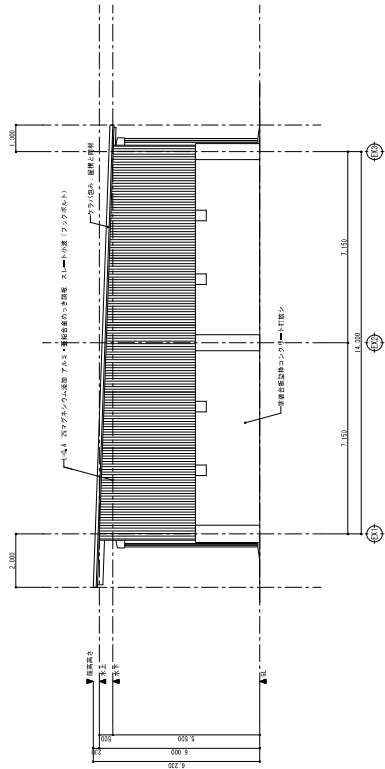

西立面図 鋼鉄構・衛生管理室 1:100

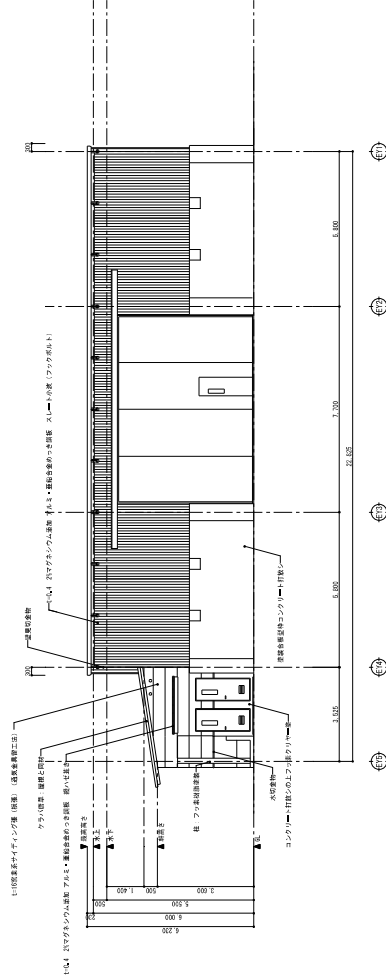

南立面図 鋼鉄構・衛生管理室 1:100