





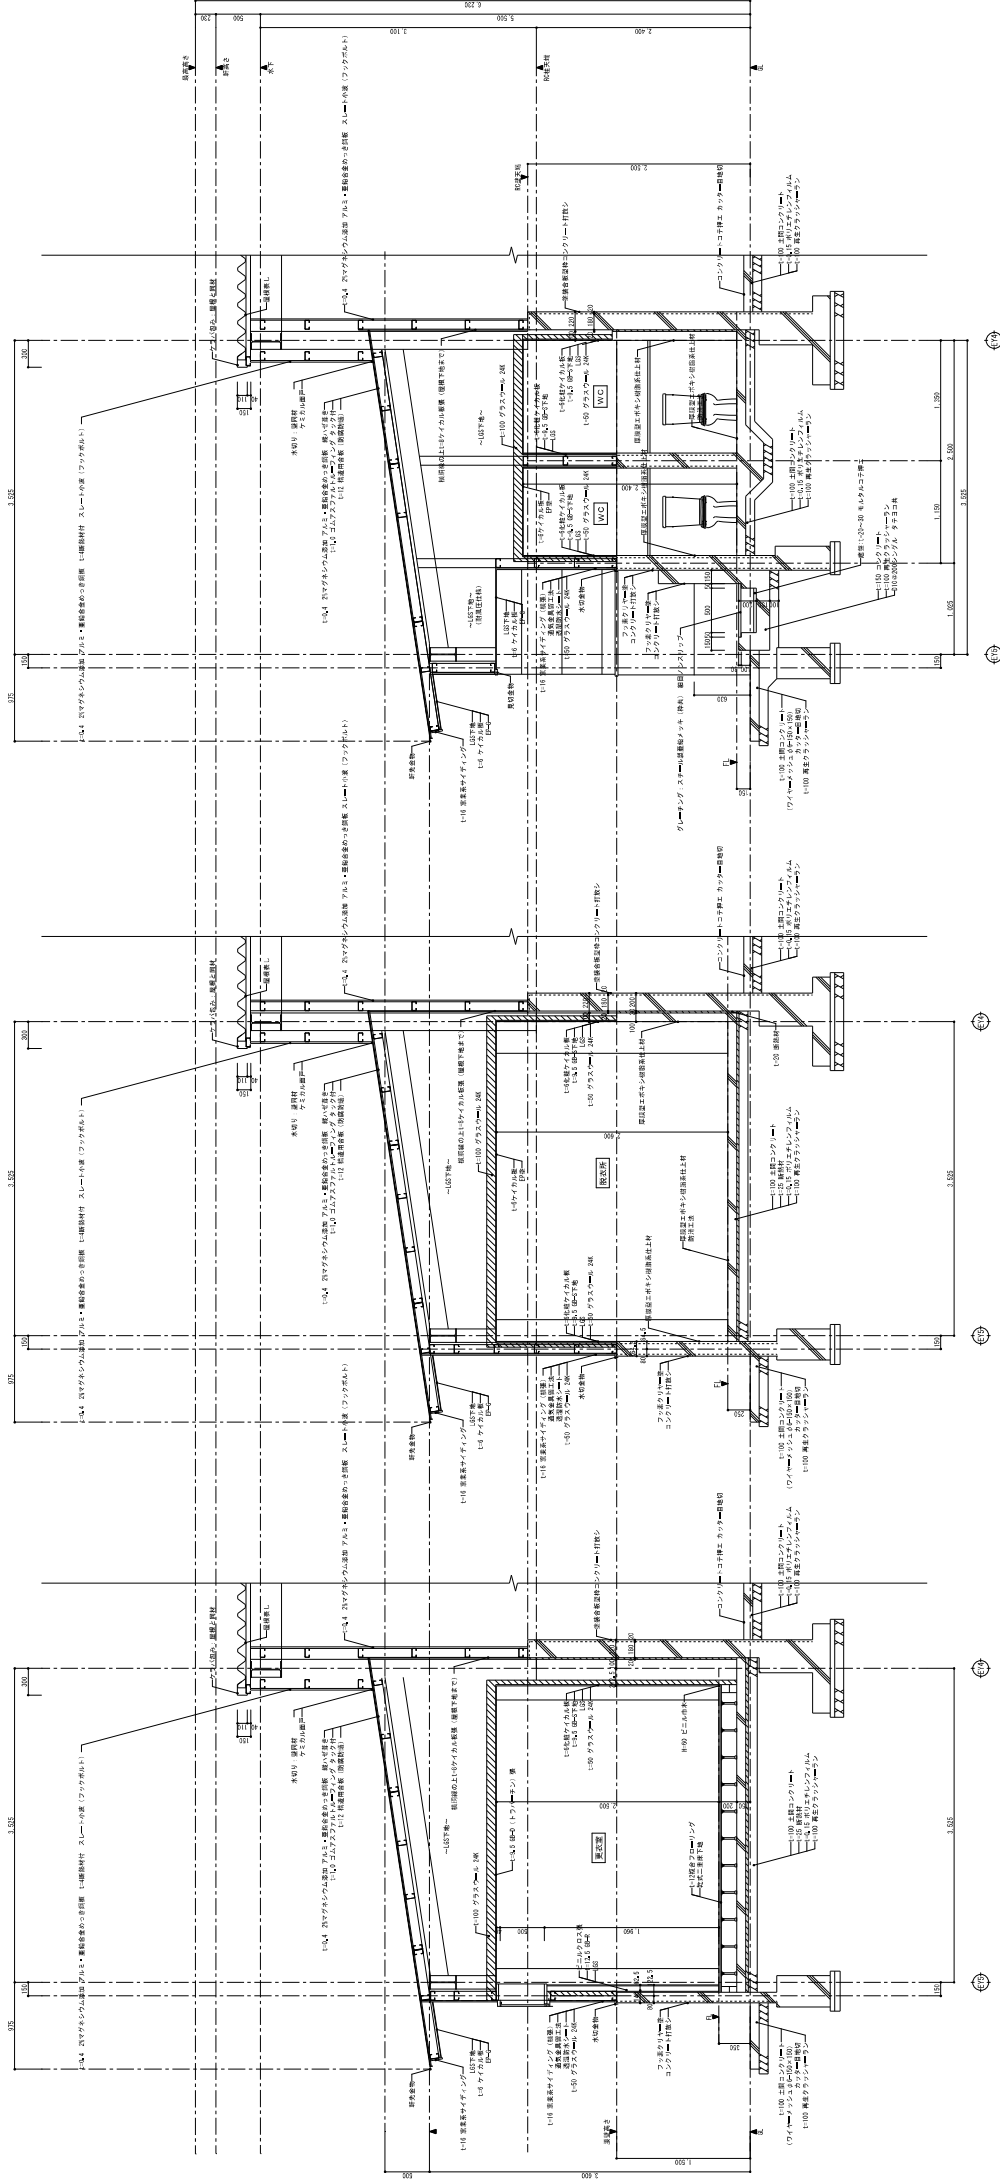

【別紙2】 図料庫・衛生管理室 1.20

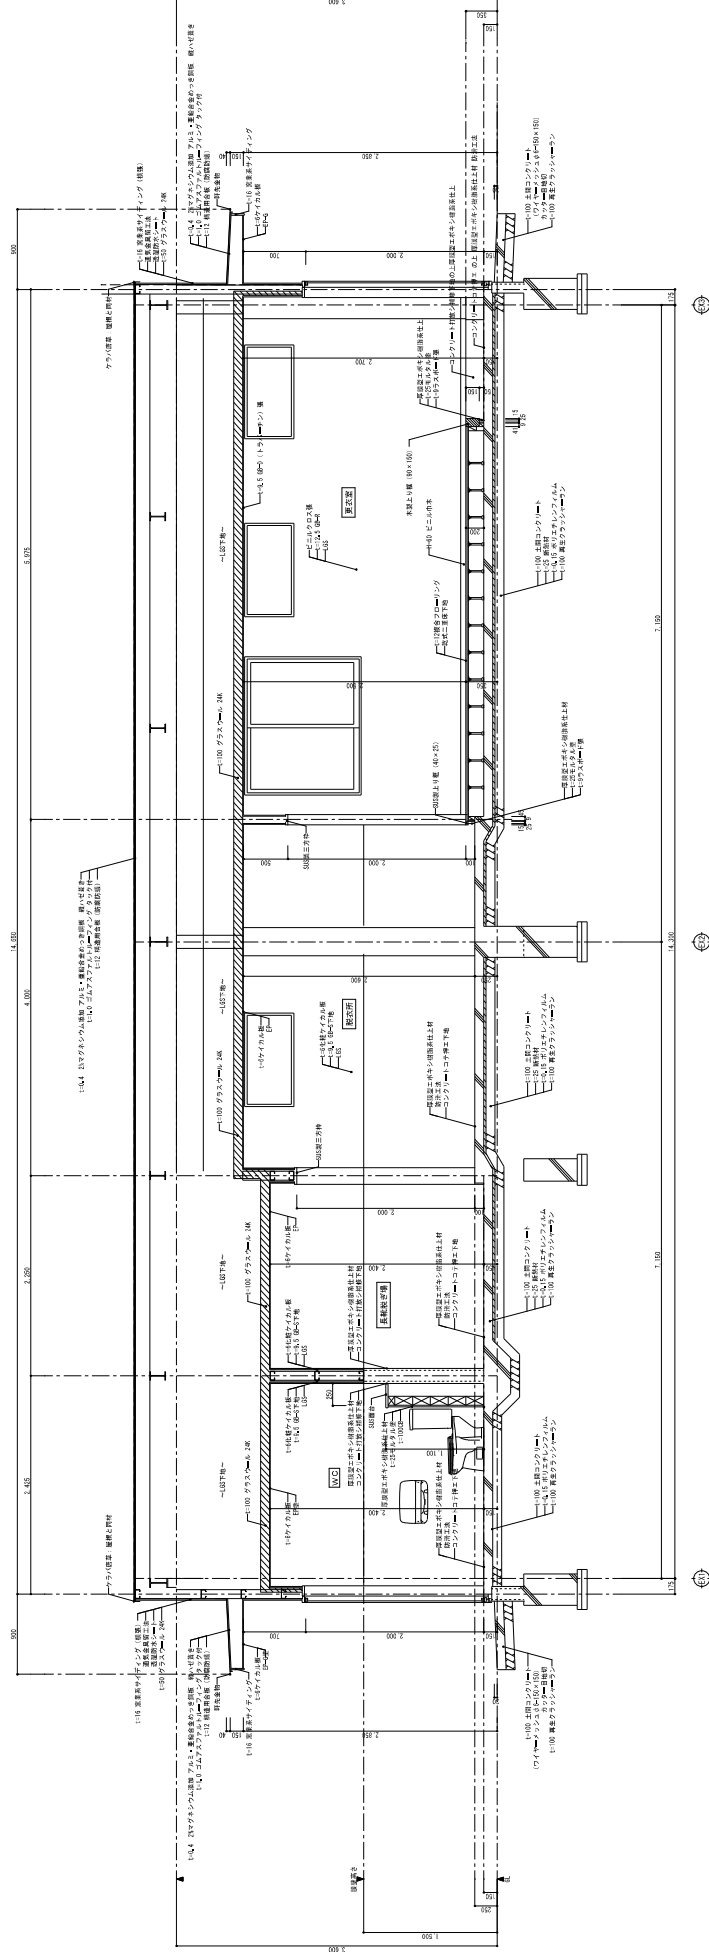


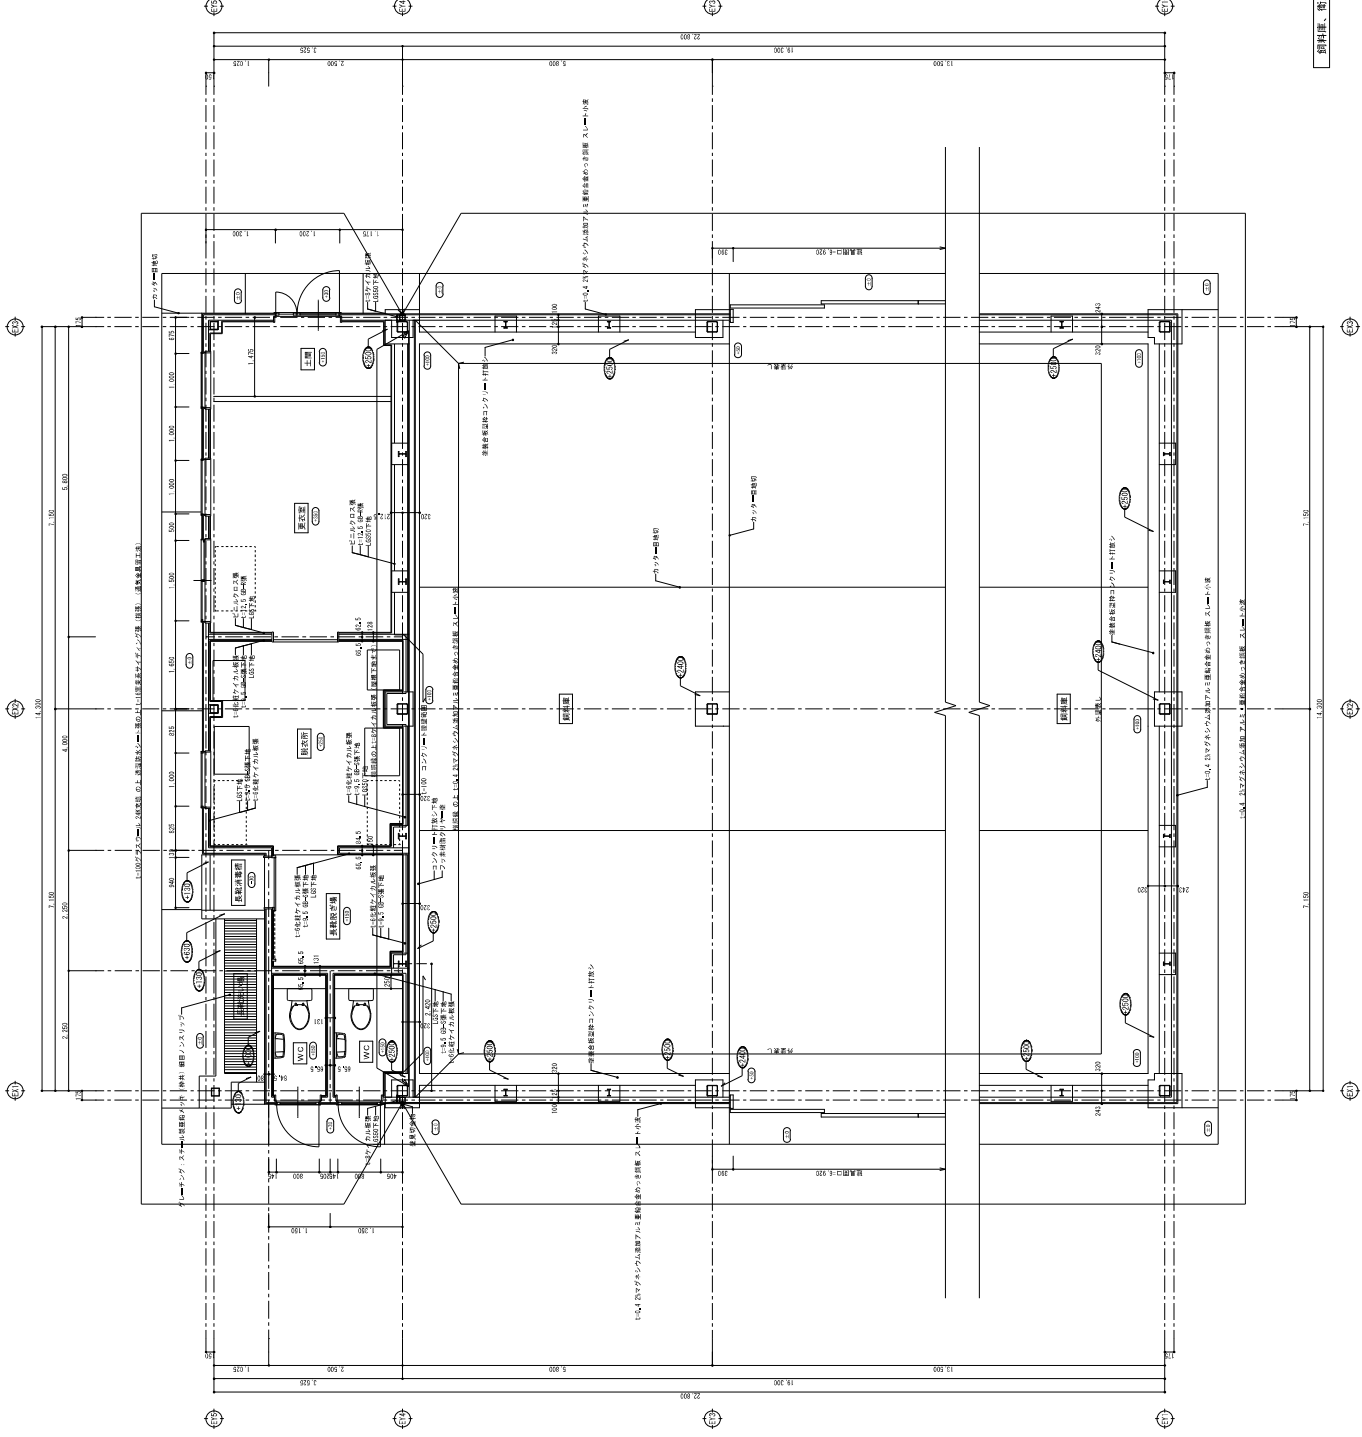









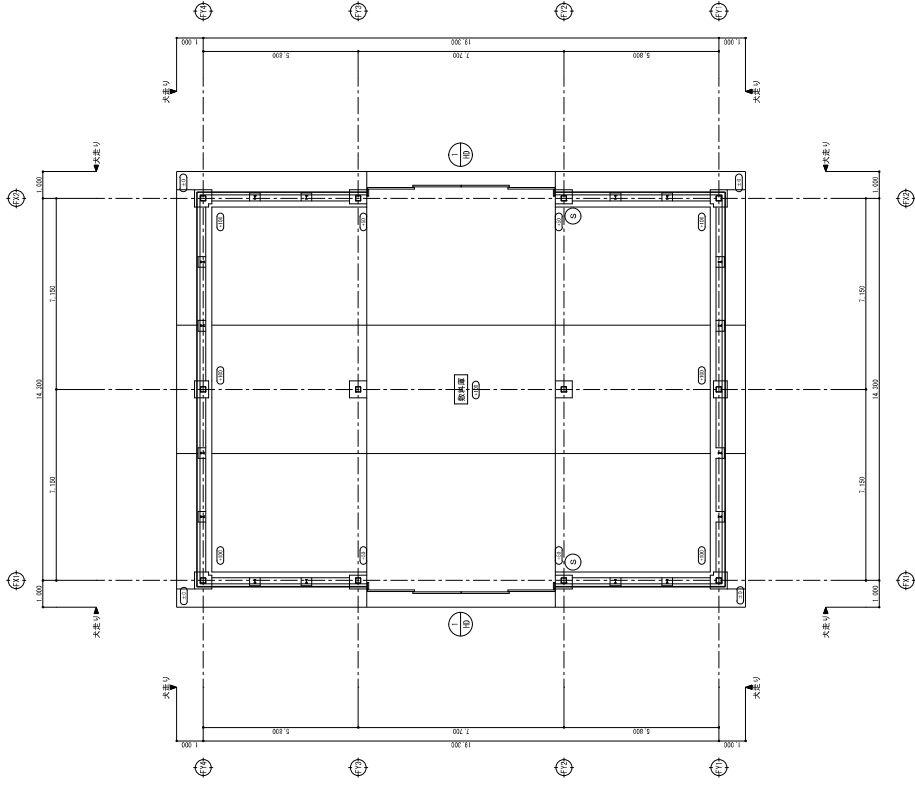


飲料庫 平面図 1:100



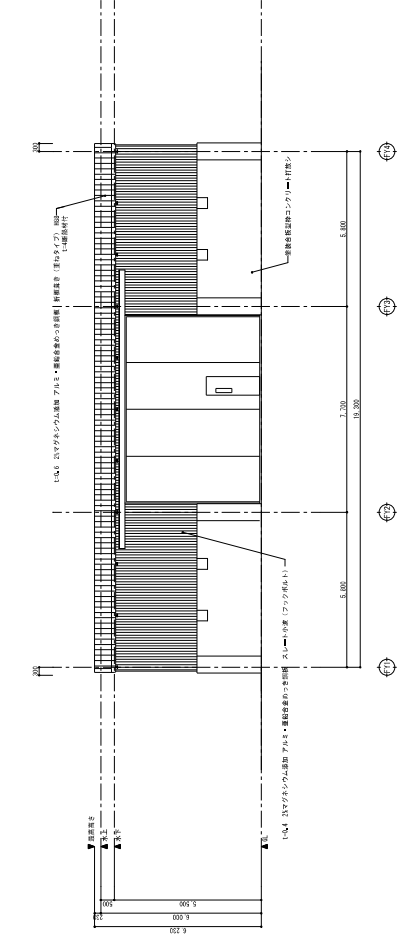


東立面図 素材庫 1:100

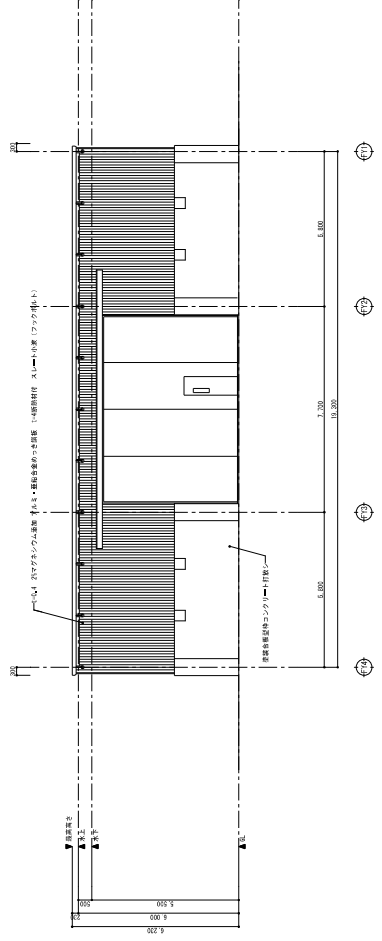

西立面図 素材庫 1:100

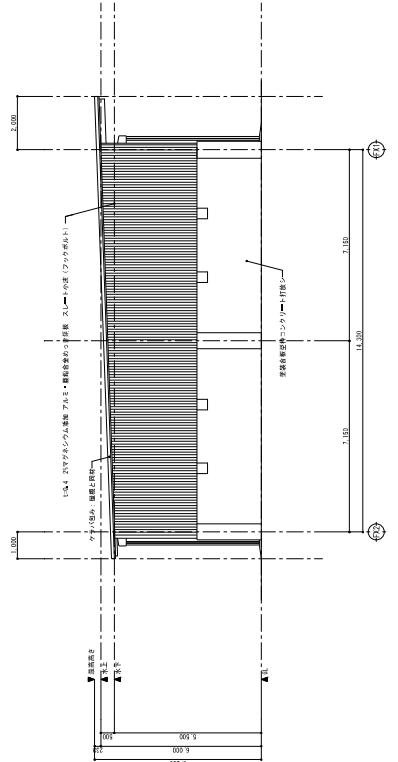

北立面図 素材庫 1:100

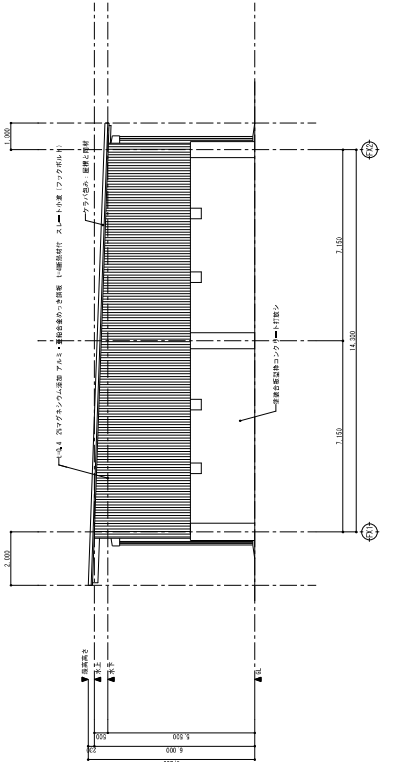

南立面図 素材庫 1:100

別紙 1-25


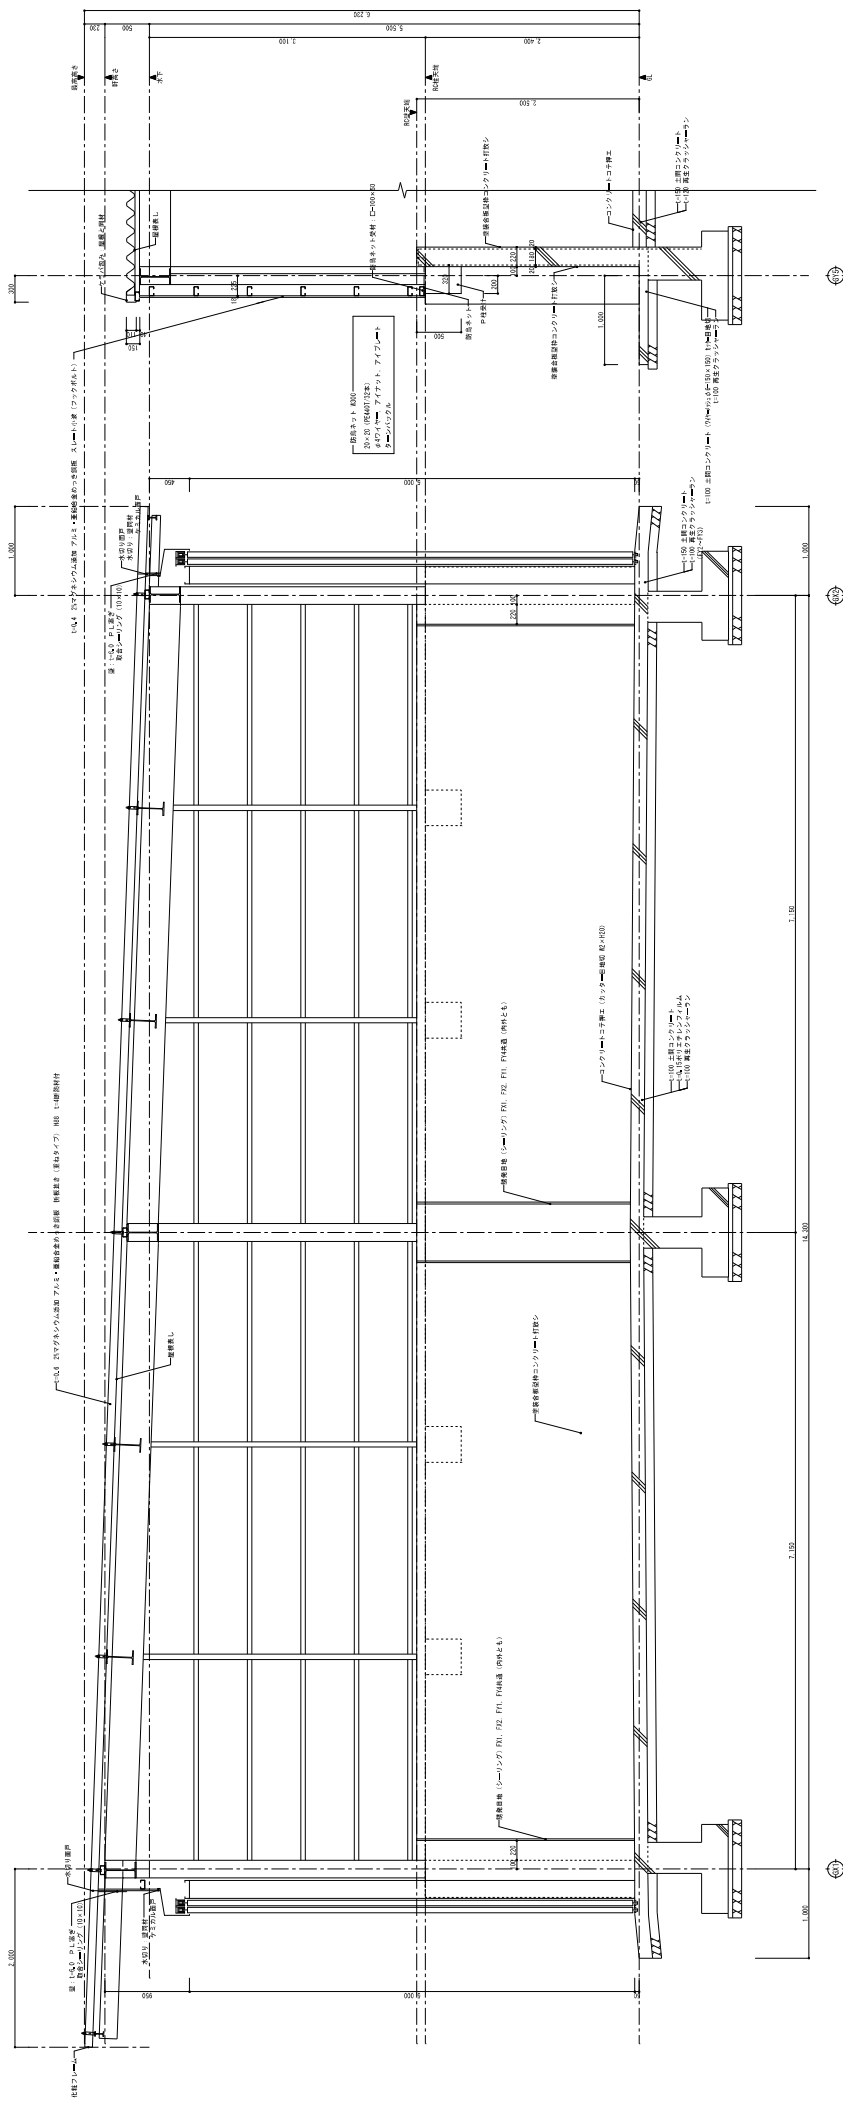



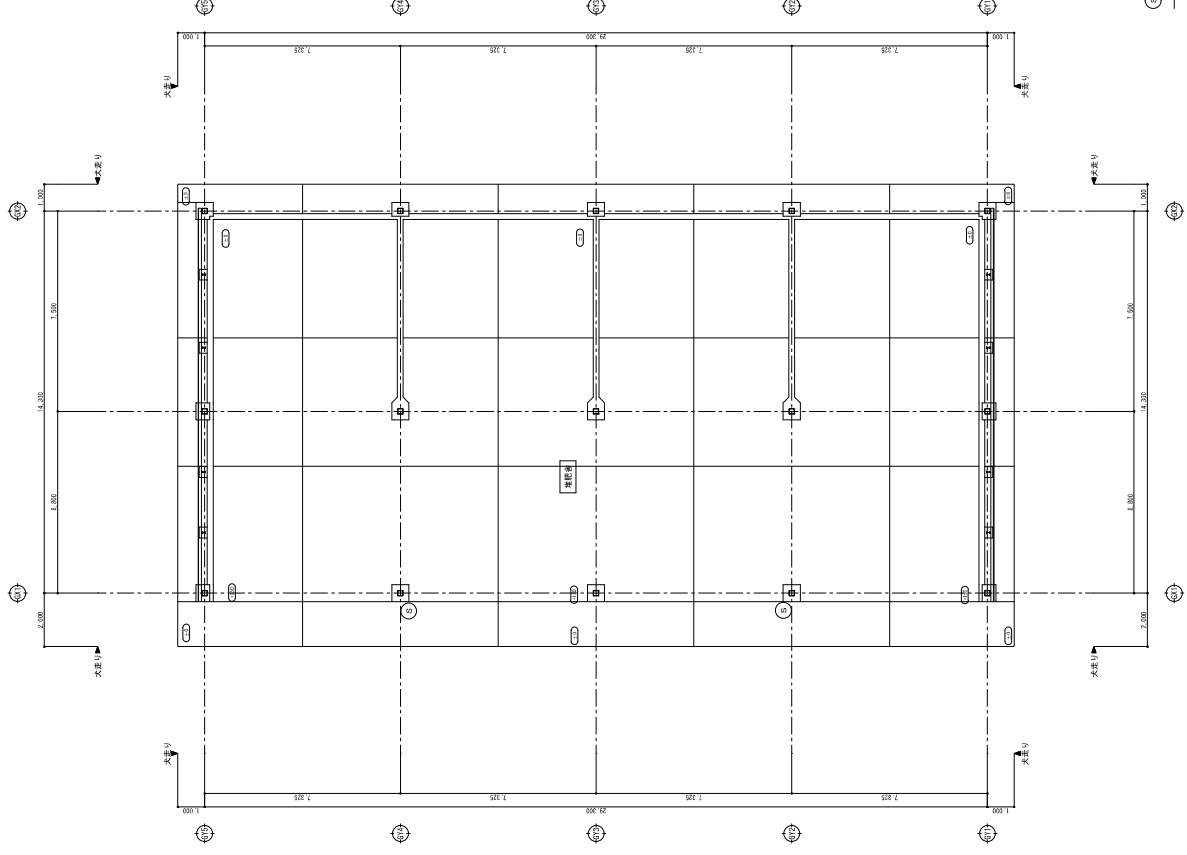




平面図 増設部 1:100



別紙 1-27

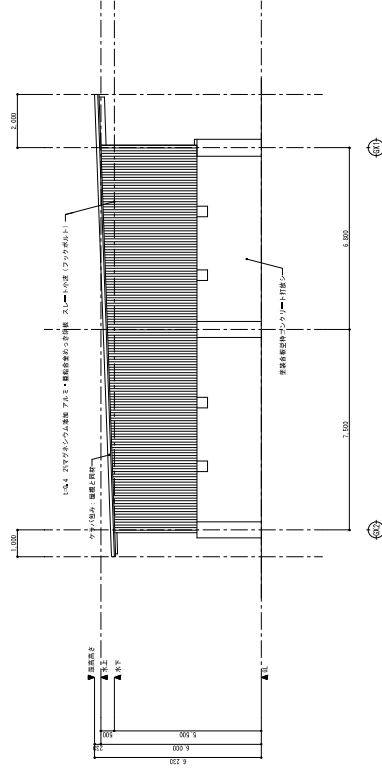


北立面図 縮尺倍率 1:100

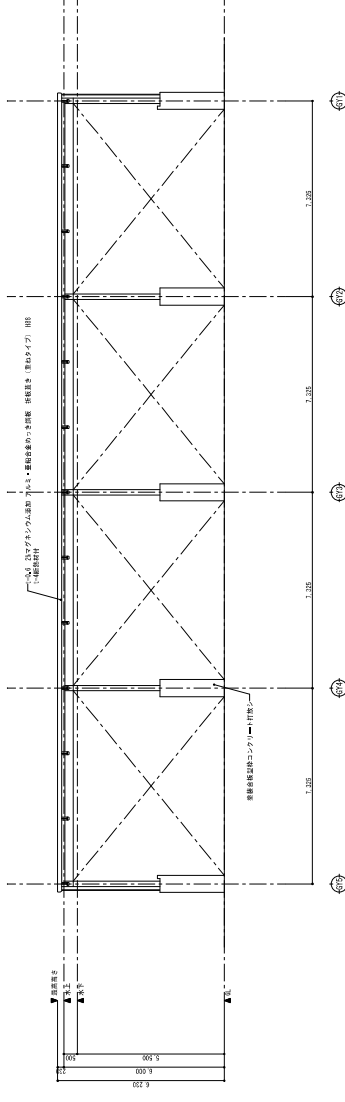


西立面図 縮尺倍率 1:100

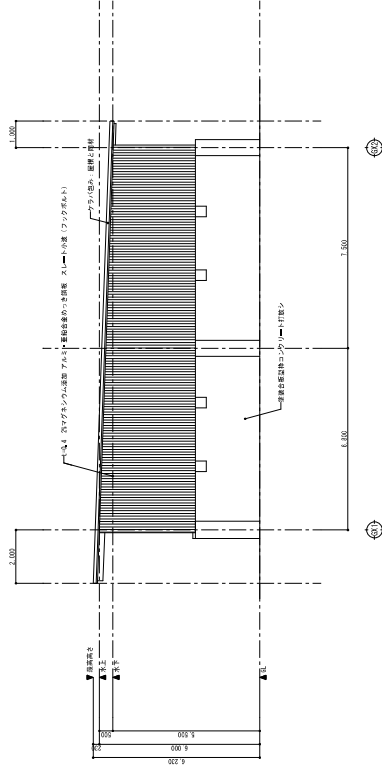

南立面図 縮尺倍率 1:100


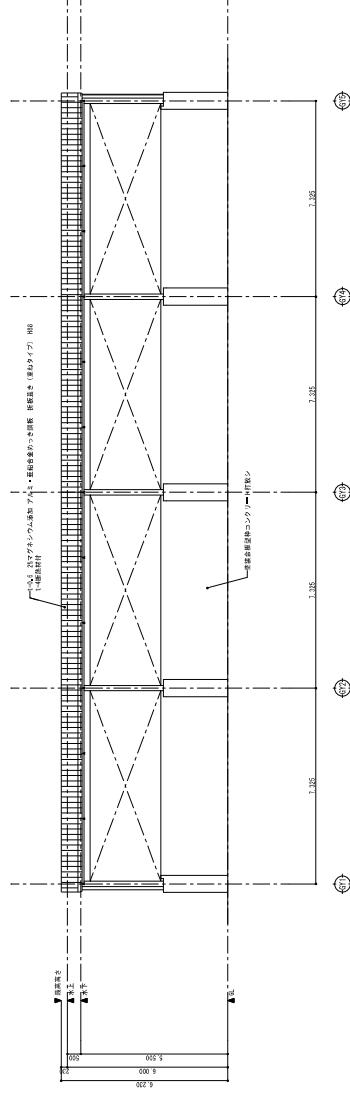


東立面図 縮尺倍率 1:100

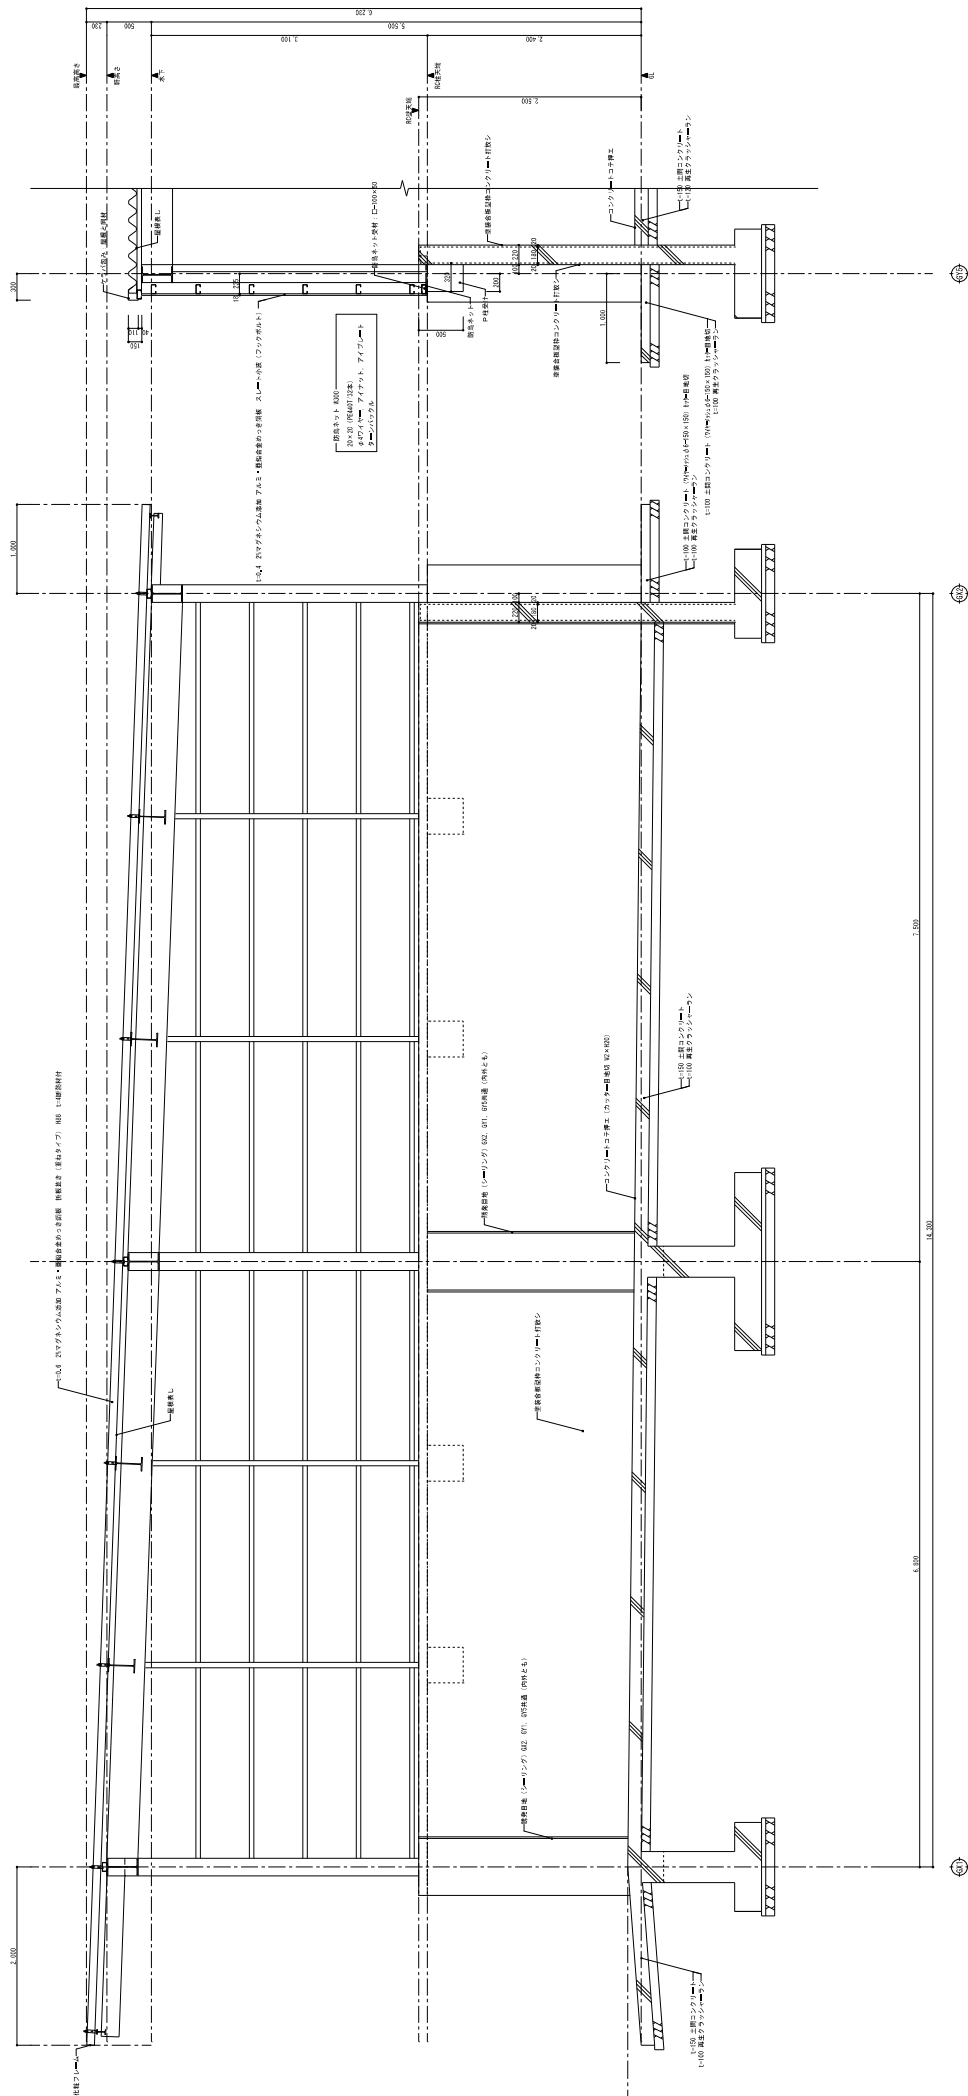


床構図 縮尺 1/30





別紙 1-30

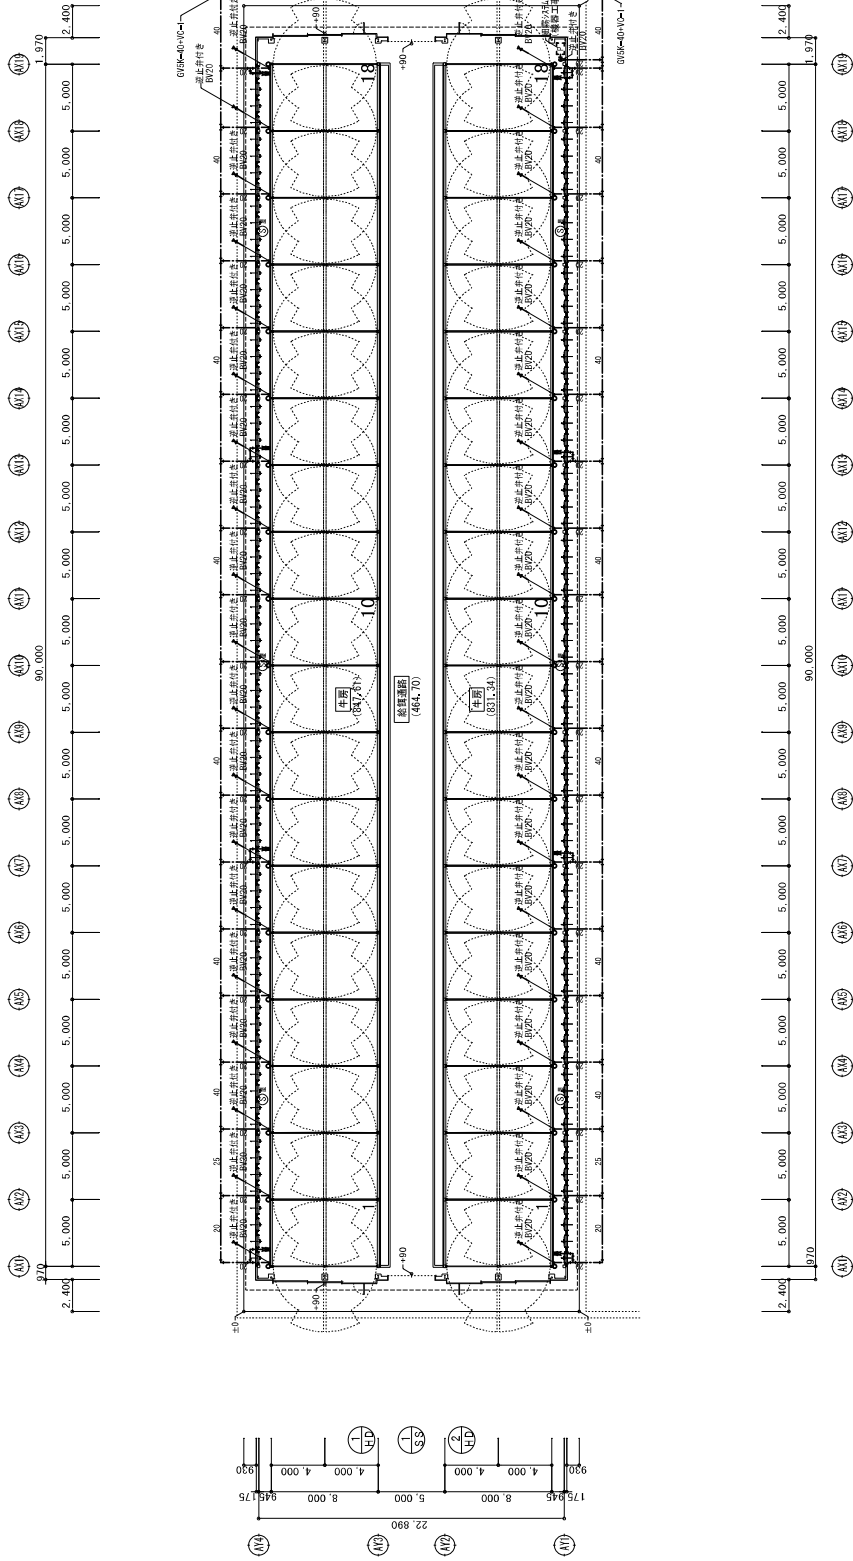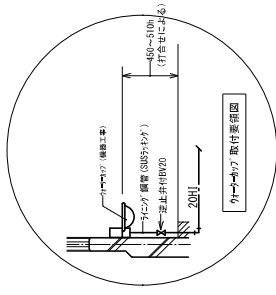

平面図 1:200
(A1-1:200 A3-1:400)

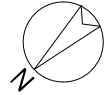

別紙 1-31

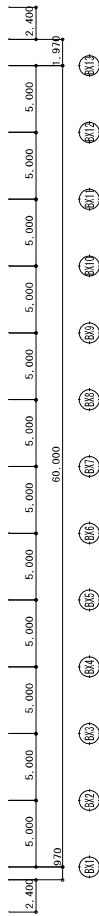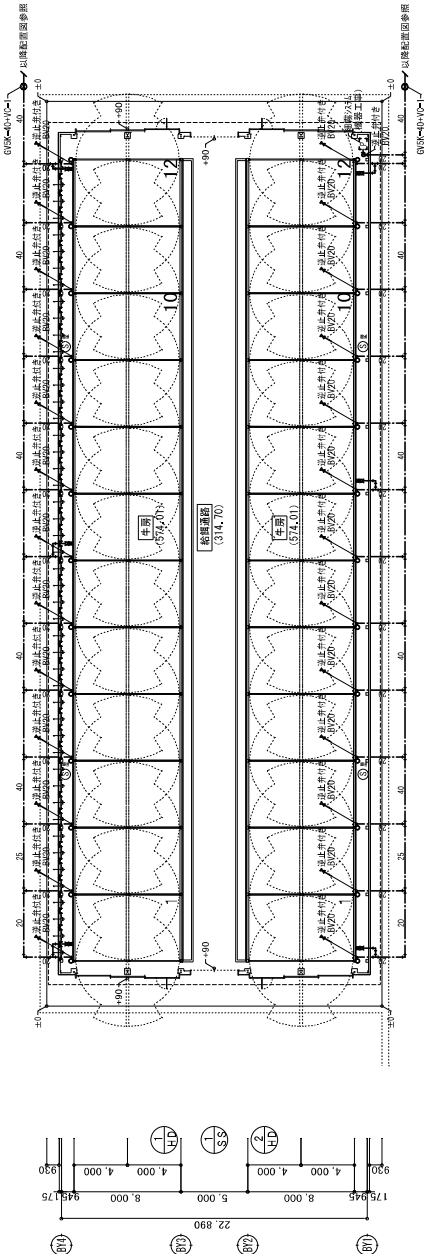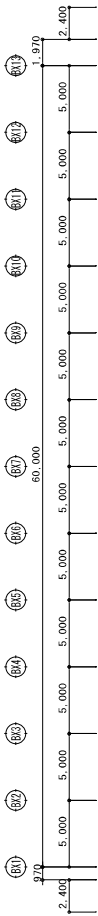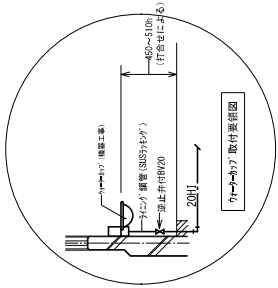

平面図 1:200
(A1-1:200 A3-1:400)



