


# 末吉小学校周辺上水道管路図 (参考図)

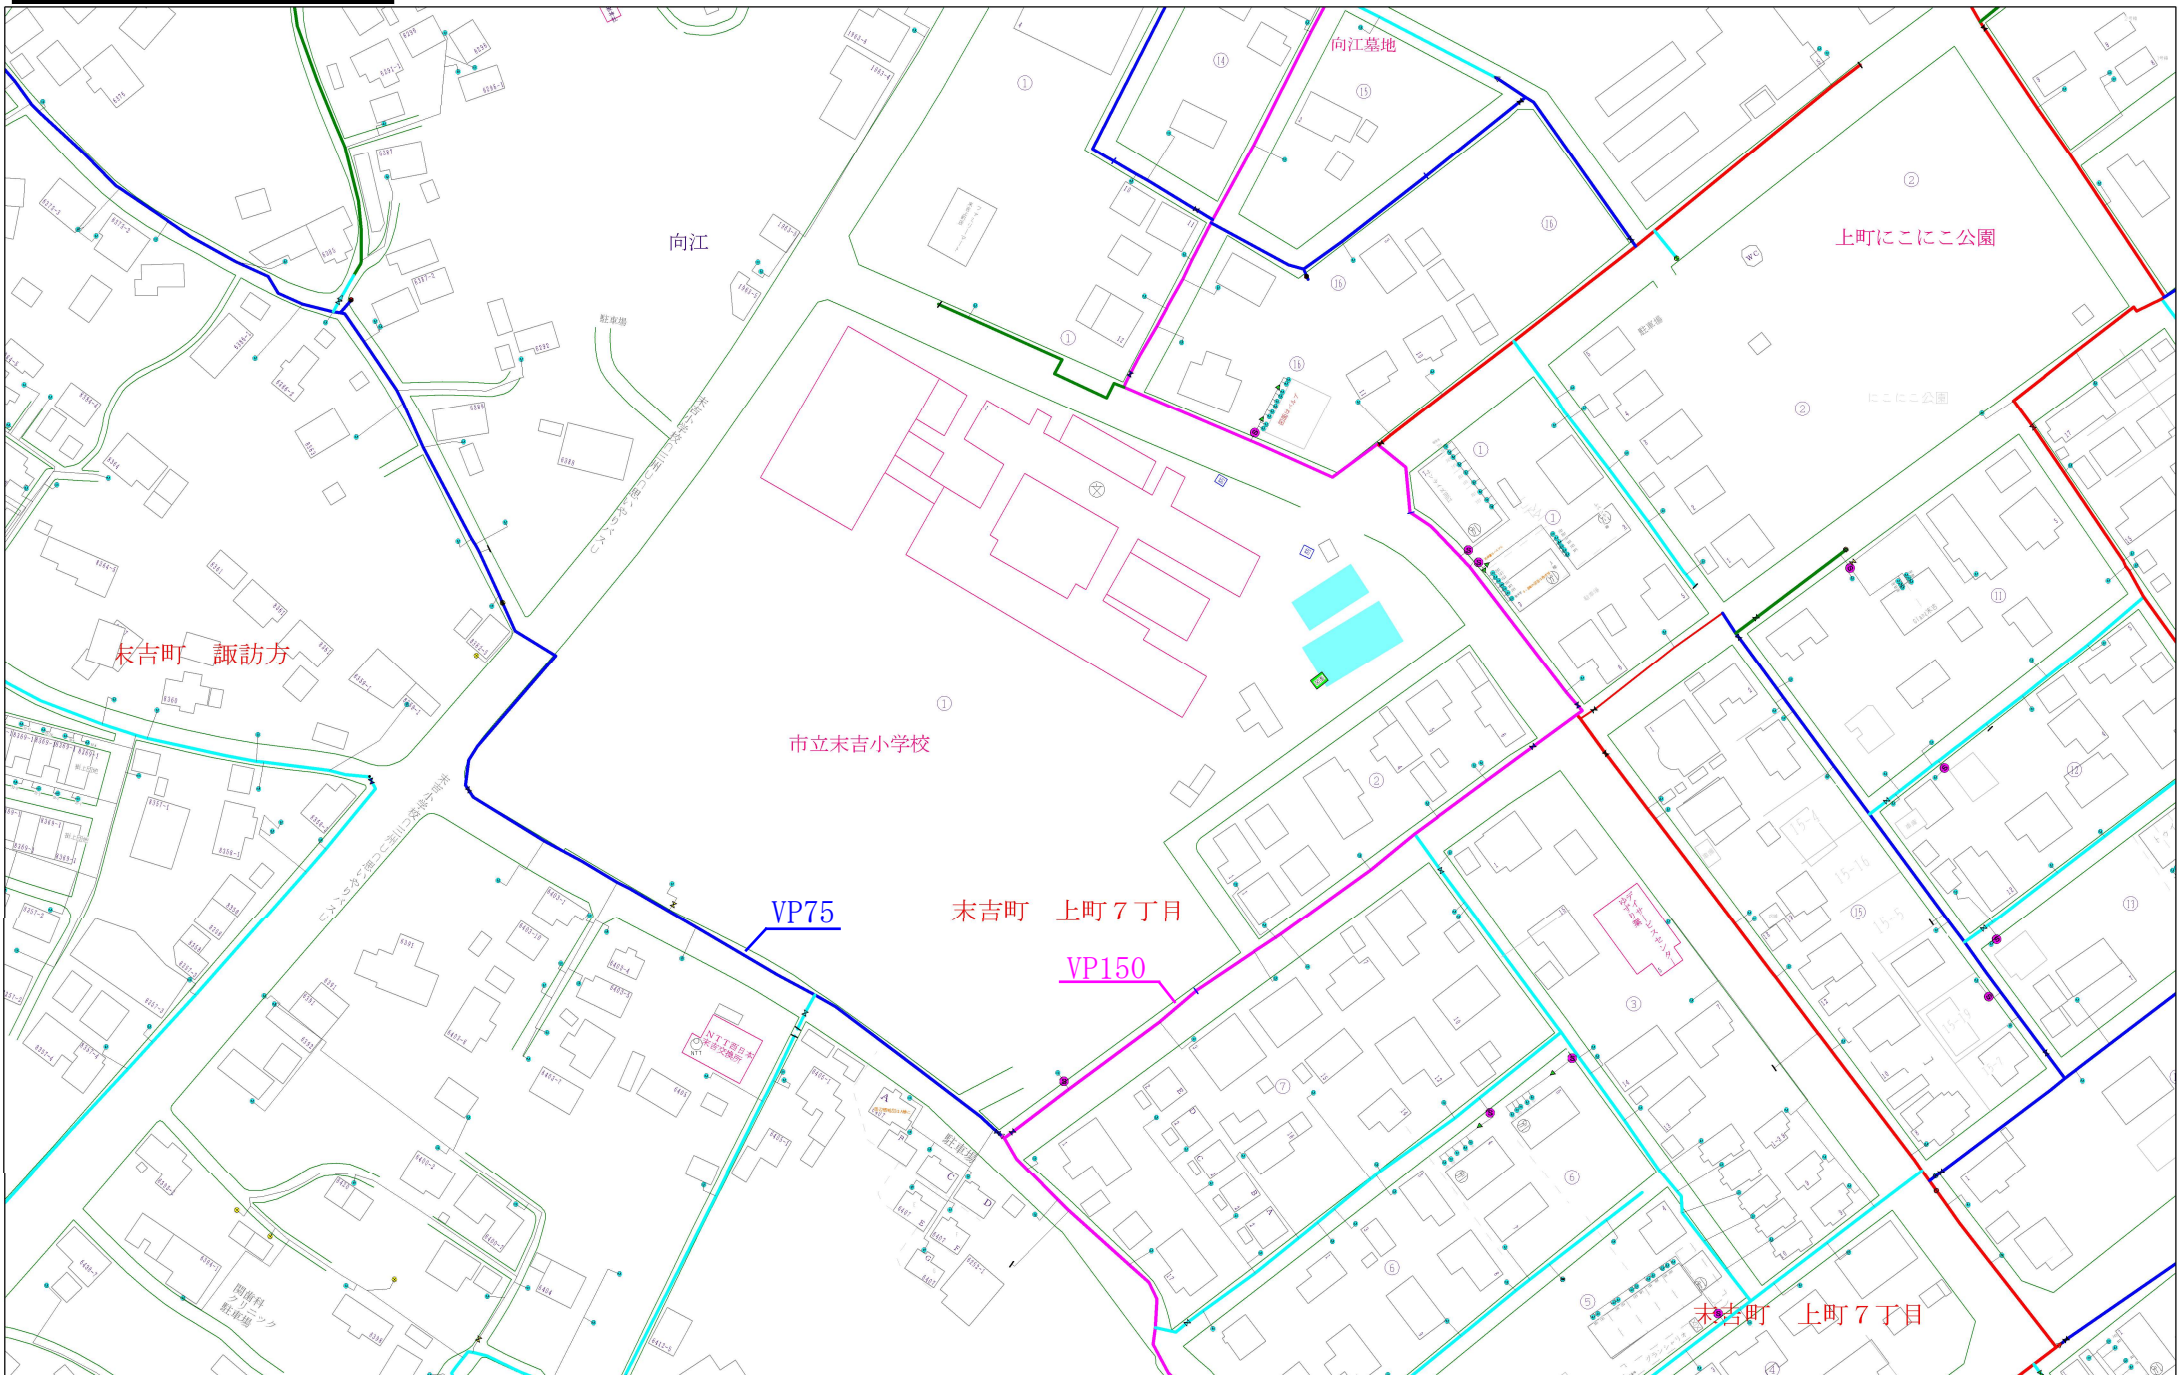

※この図面と現地は相違する場合がありますので必ず施工前に試掘等の事前確認をお願いします